



POHLED SEVERO - VÝCHODNÍ:

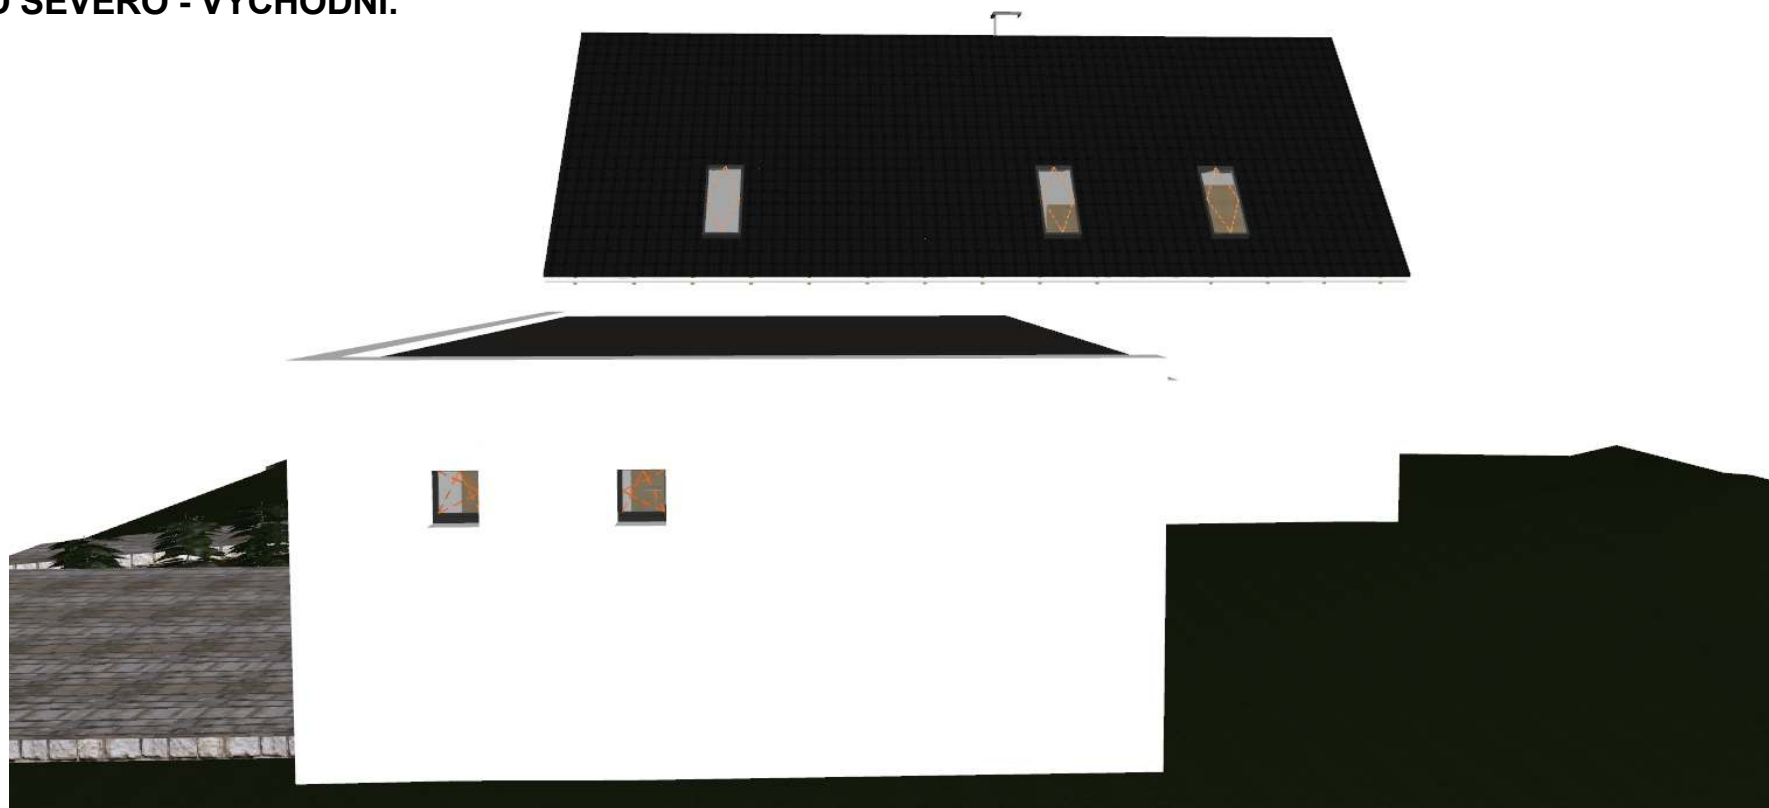

KÓTOVÁNO V MILIMETRECH
0,000 = 521,700 m

SOUŘADNICOVÝ SYSTÉM: JTSK
VÝŠKOVÝ SYSTÉM: BpV

BAKALÁŘSKÁ PRÁCE				
BAKALÁŘ:	JANA DUSBABOVÁ			
VED. BAKAL. PRÁCE:	Doc. Ing. MILAN VLČEK, CSc			
STAVBA: POLYFUNKČNÍ RODINNÝ DŮM - RO/1 na p.p.č. 26/6, k.ú. Bohdašín nad Olešnicí			FORMÁT:	1xA4
PŘÍLOHA:			DATUM:	19/04/2012
			MĚŘÍTKO:	Č. VÝKRESU: F.22
VIZUALIZACE - POHLED S - V				