




1.01	zádveř	41,4 m ²
1.02	info, prodej vstupenek	14,7 m ²
1.03	šatna	41,0 m ²
1.04	WC Ž návštěvníci	9,9 m ²
1.05	WC M návštěvníci	9,5 m ²
1.06	chodba	13,5 m ²
1.07	výtah	6,2 m ²
1.08	výtah	6,2 m ²
1.09	schodiště	15,0 m ²
1.10	místo pro umělecké instalace, dočasná expozice + lobby	101,8 m ²
1.11	místo pro umělecké instalace, dočasná expozice + kavárna	375,0 m ²
1.12	bar s výčepem a kávovarem	42,0 m ²
1.13	zásobování	55,4 m ²
1.14	vrátnice	3,2 m ²
1.15	vrátnice	3,7 m ²
1.16	schodiště	18,6 m ²
1.17	výtah	7,3 m ²
1.18	strojovna výtahu	7,2 m ²
1.19	zázemí zaměstnanců/ účinkujících	48,6 m ²
1.20	místo pro umělecké instalace, dočasná expozice + lobby	117,5 m ²
1.21	místo pro umělecké instalace, dočasná expozice, besedy, přehlídky	180,5 m ²
1.22	WC invalidé + úklid kupole - galerie	10,4 m ² 3,5 m ²
1.23	multimediální / interaktivní expozice	94,5 m ²
1.24	multimediální / interaktivní expozice / edukat. centrum	86,3 m ²
1.25	chodba	26,8 m ²
1.26	WC M invalidé	4,7 m ²
1.27	WC Ž invalidé	5,6 m ²
1.28	úklid	3,2 m ²
1.29	WC zaměstnanci	2,7 m ²
1.30	technická místnost	47,0 m ²
1.31	sklad	32,8 m ²
1.32	chodba	29,2 m ²

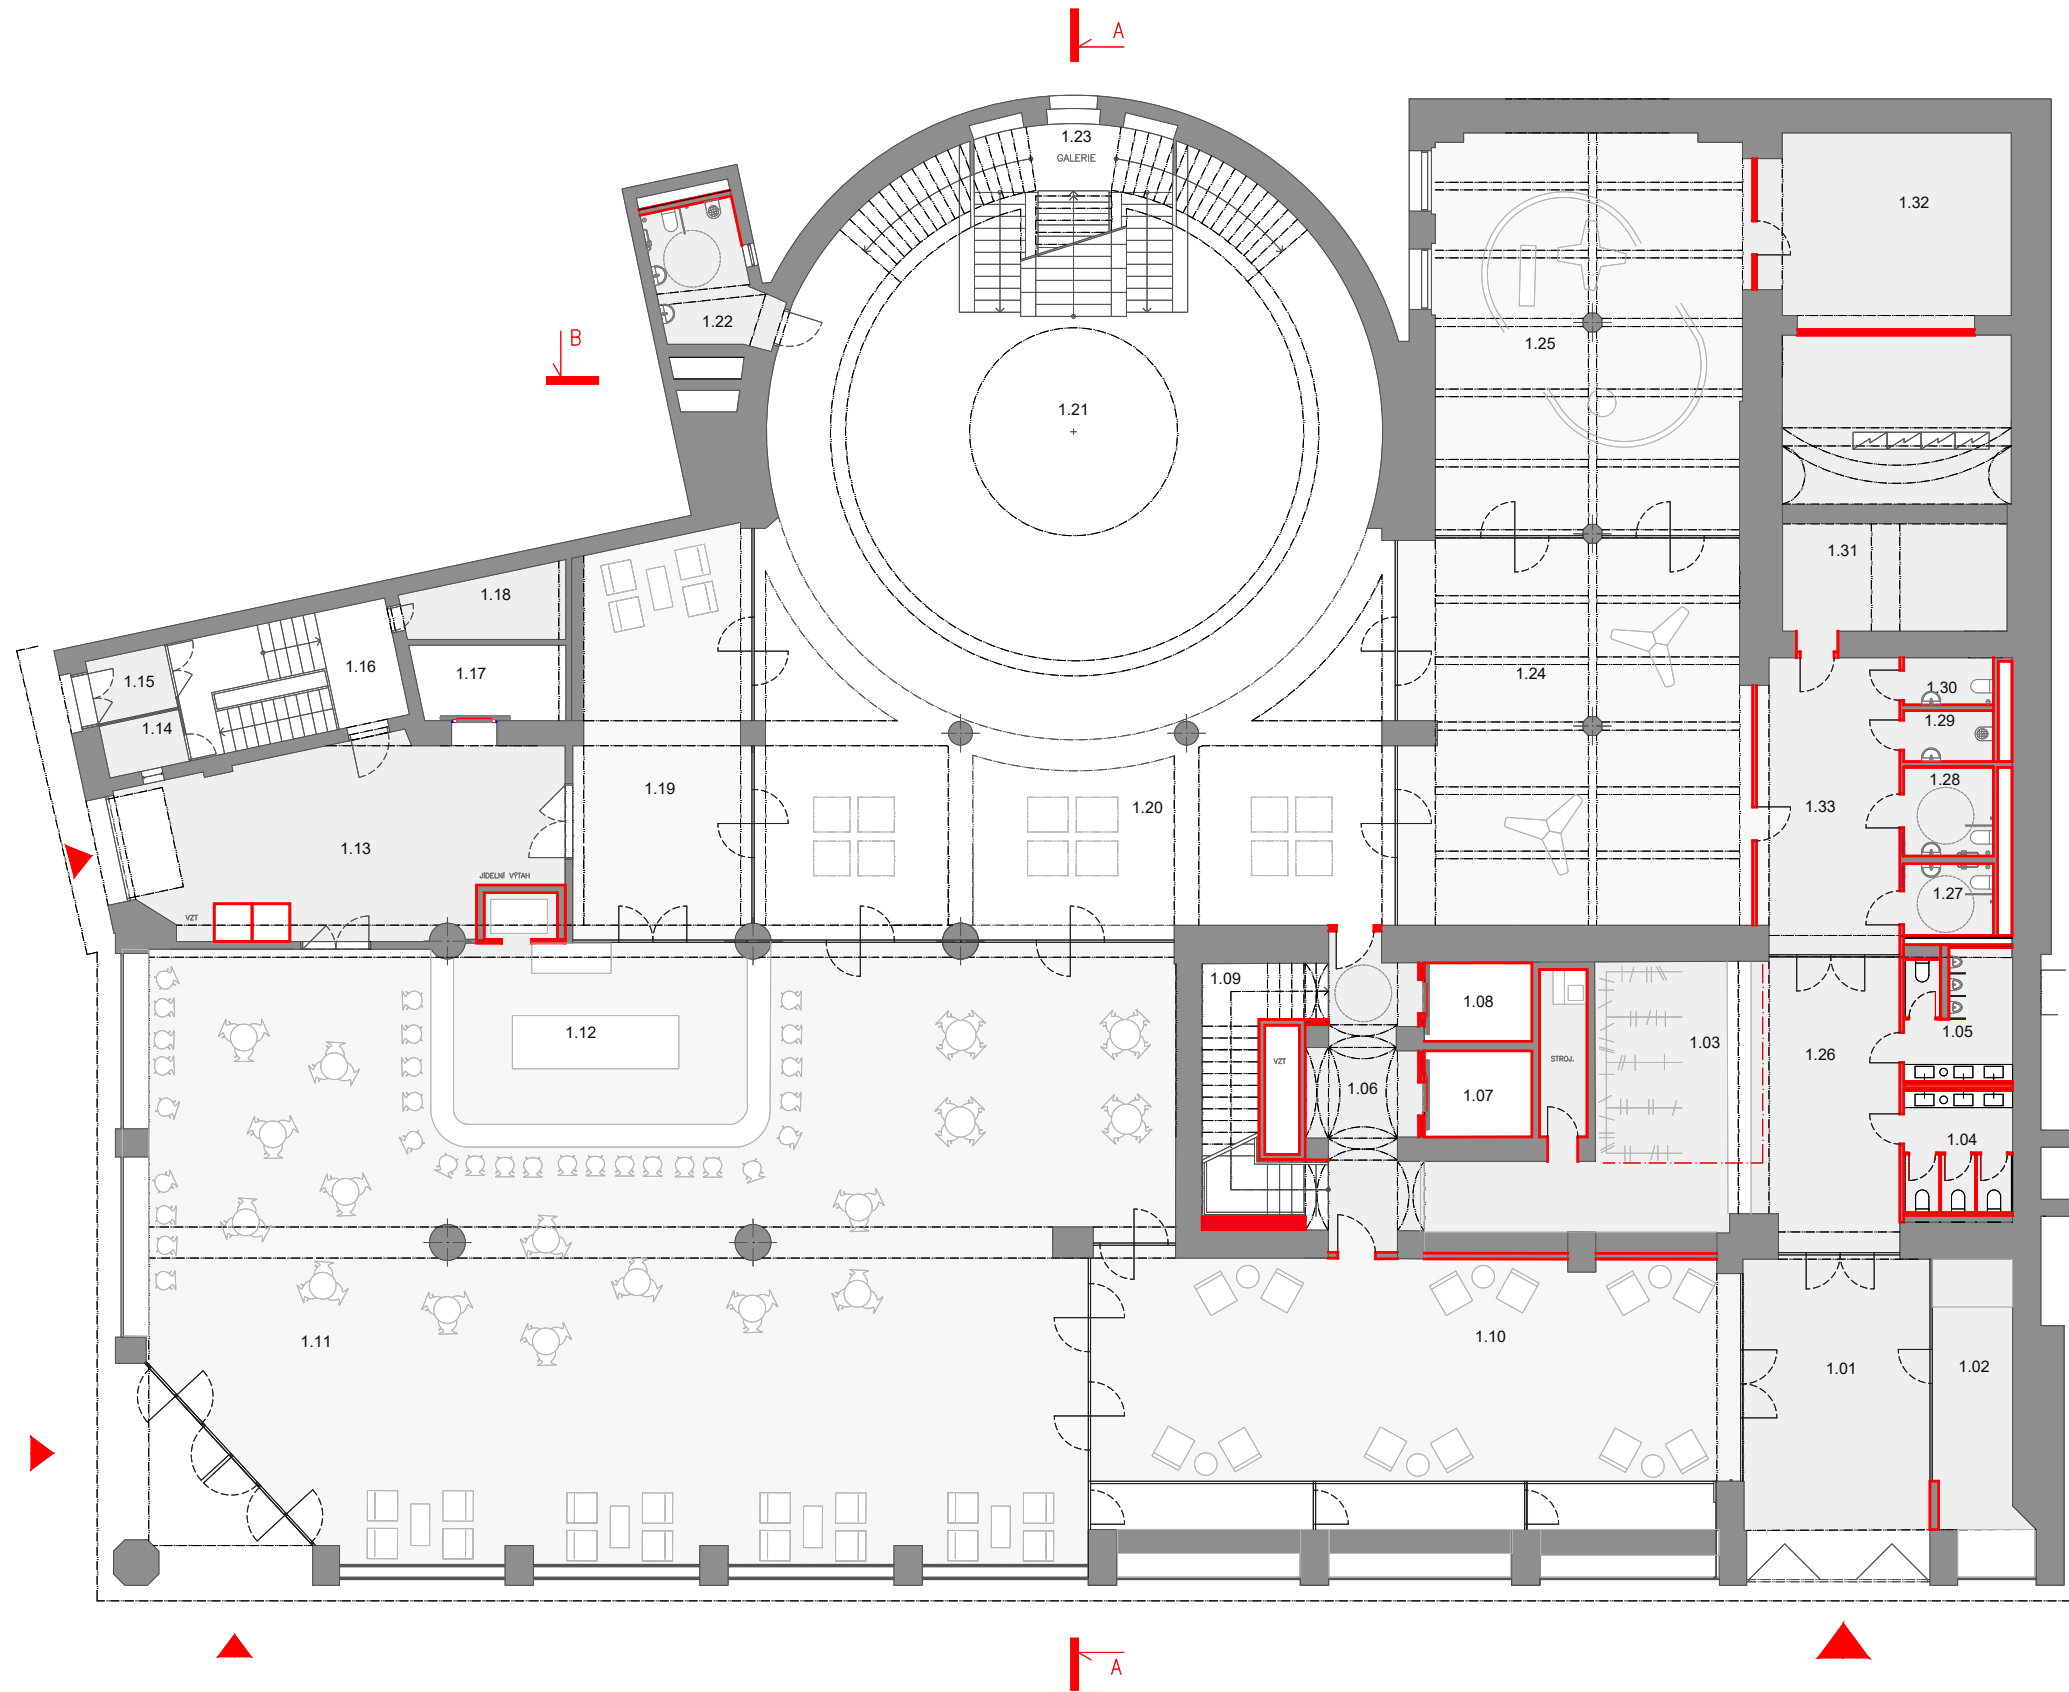


1.01	zádveř	41,4 m ²
1.02	info, prodej vstupenek	14,7 m ²
1.03	šatna	41,0 m ²
1.04	WC Ž návštěvníci	9,9 m ²
1.05	WC M návštěvníci	9,5 m ²
1.06	chodba	13,5 m ²
1.07	výtah	6,2 m ²
1.08	výtah	6,2 m ²
1.09	schodiště	15,0 m ²
1.10	místo pro umělecké instalace, dočasná expozice + lobby	101,8 m ²
1.11	místo pro umělecké instalace, dočasná expozice + kavárna	375,0 m ²
1.12	bar s výčepem a kávovarem	42,0 m ²
1.13	zásobování	55,4 m ²
1.14	vrátnice	3,2 m ²
1.15	vrátnice	3,7 m ²
1.16	schodiště	18,6 m ²
1.17	výtah	7,3 m ²
1.18	strojovna výtahu	7,2 m ²
1.19	zázemí zaměstnanců/ účinkujících	48,6 m ²
1.20	místo pro umělecké instalace, dočasná expozice + lobby	117,5 m ²
1.21	místo pro umělecké instalace, dočasná expozice, besedy, přehlídky	180,5 m ²
1.22	WC invalidé + úklid kupole - galerie	10,4 m ² 3,5 m ²
1.23	multimediální / interaktivní expozice	94,5 m ²
1.24	multimediální / interaktivní expozice / edukat. centrum	86,3 m ²
1.25	chodba	26,8 m ²
1.26	WC M invalidé	4,7 m ²
1.27	WC Ž invalidé	5,6 m ²
1.28	úklid	3,2 m ²
1.29	WC zaměstnanci	2,7 m ²
1.30	technická místnost	47,0 m ²
1.31	sklad	32,8 m ²
1.32	chodba	29,2 m ²

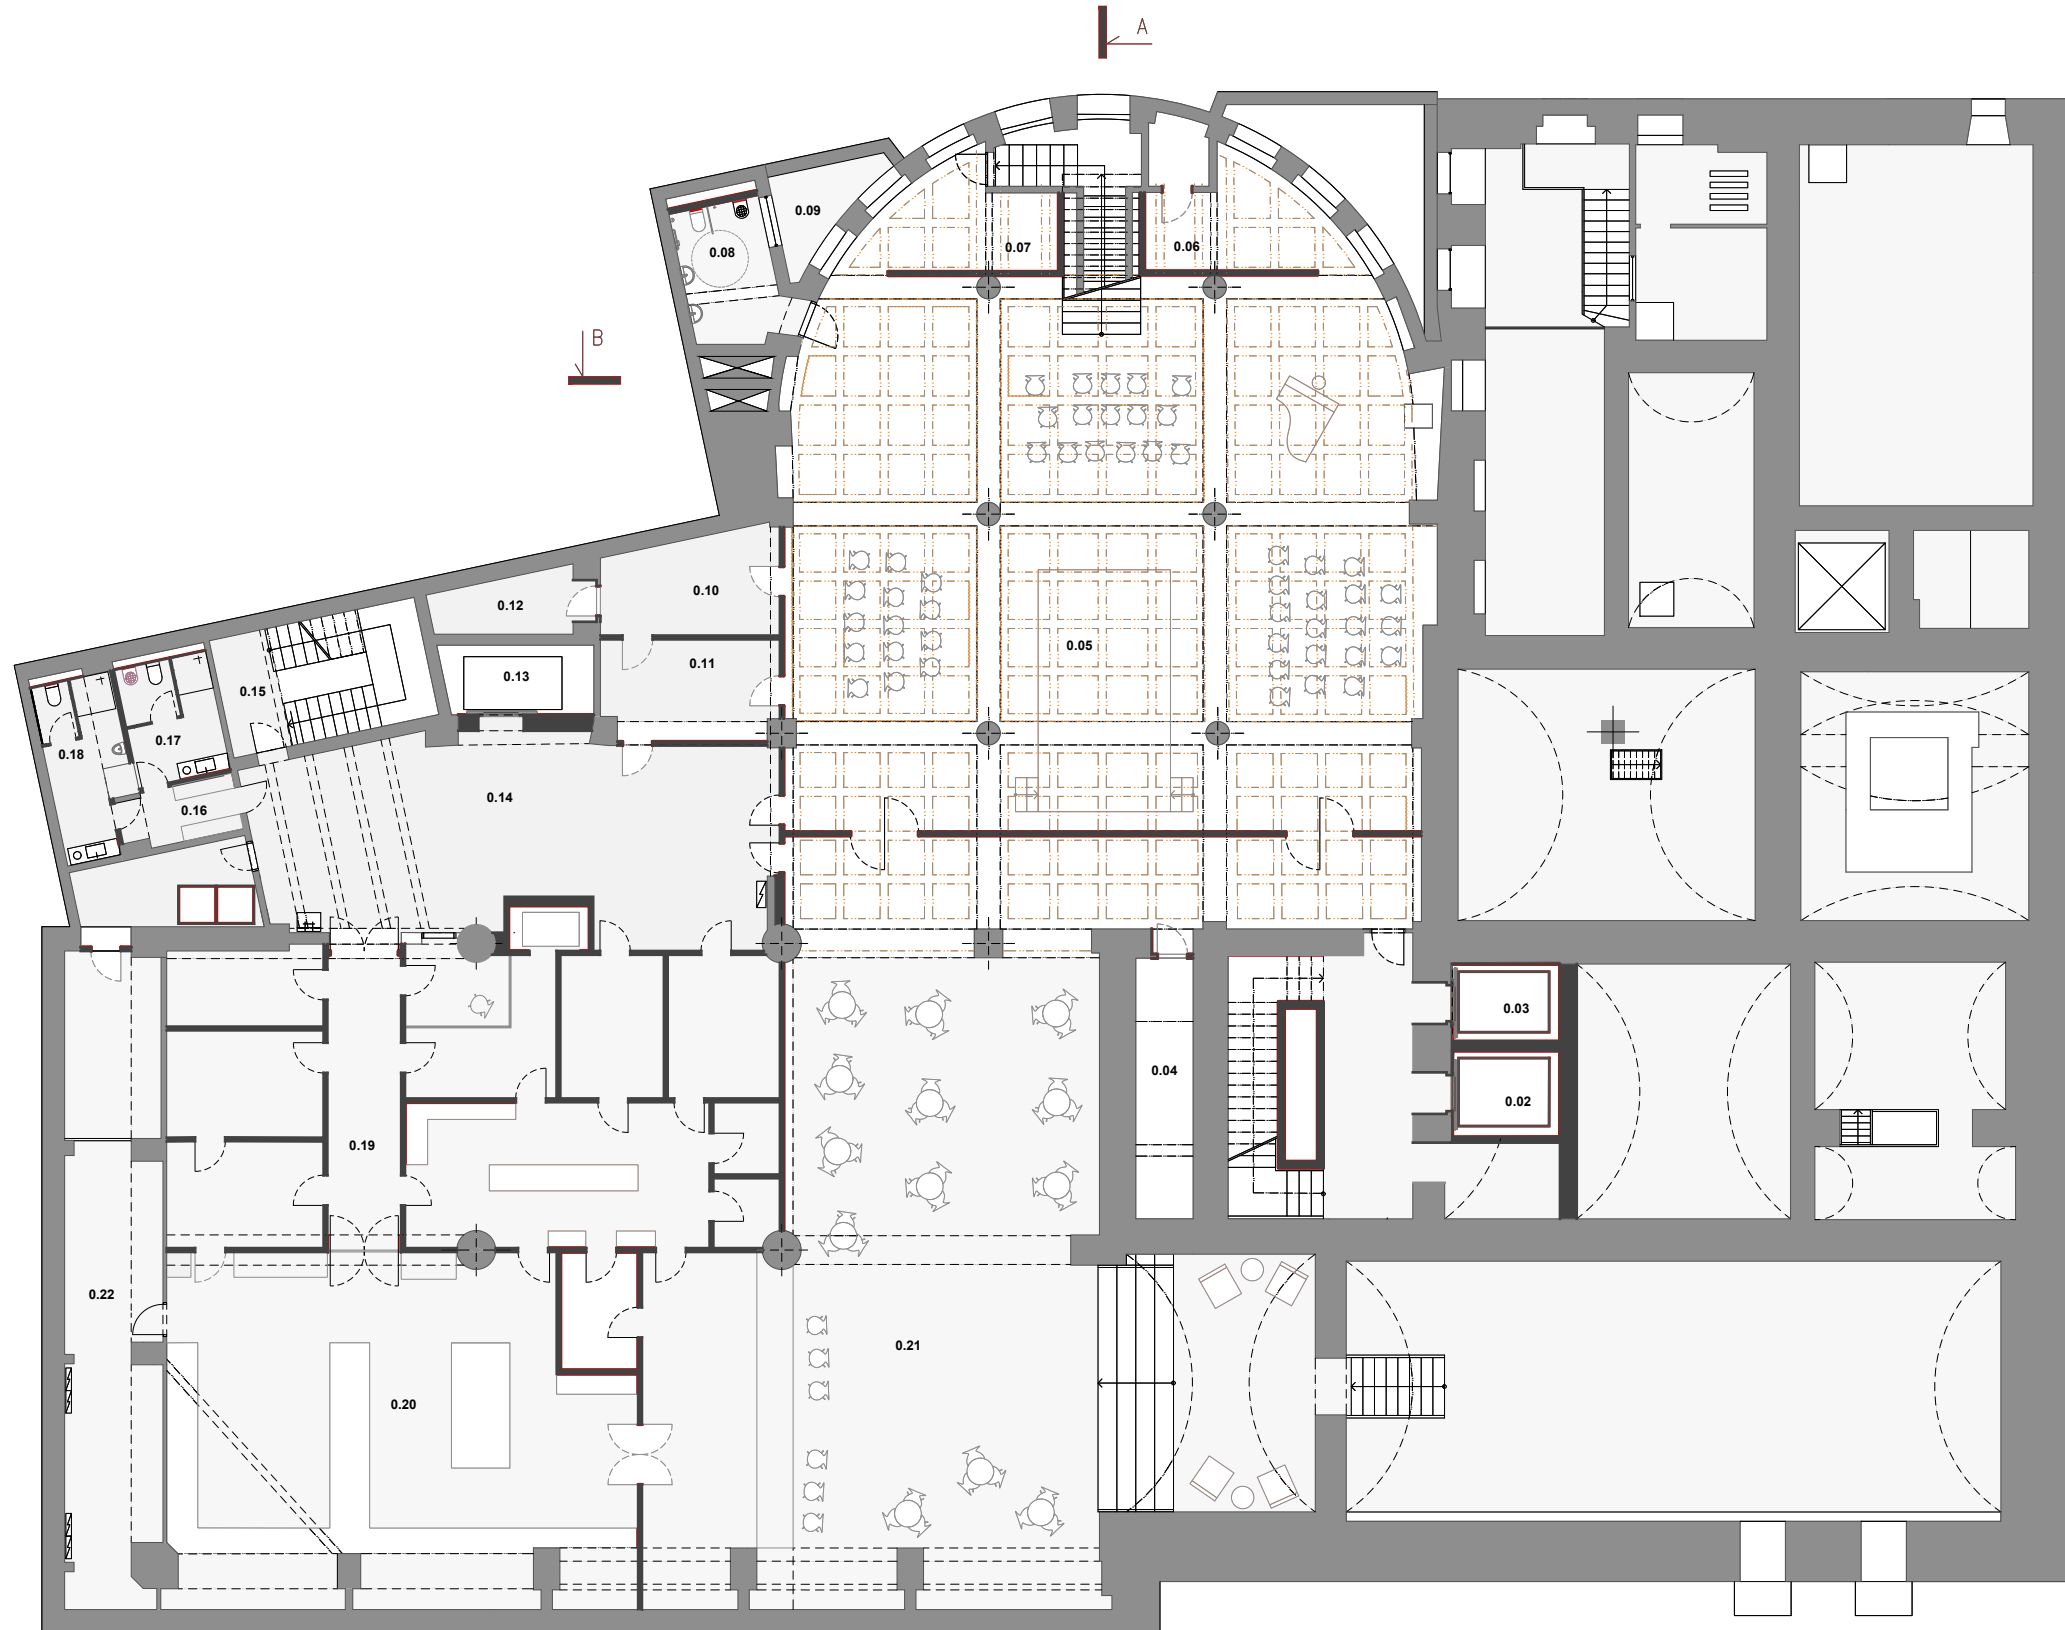


0.01	chodba	20.2 m2
0.02	výtah	6.2 m2
0.03	výtah	6.2 m2
0.04	vzt	9.9 m2
0.05	sál, společenská místnost	240.5 m2
0.06	režie / světla	13.5m2
0.07	vstup účinkující	11.4 m2
0.08	wc invalidé + úklid	9.4 m2
0.09	technika sál	5.6 m2
0.10	technika sál	11.5 m2
0.11	sklad sál	12.9 m2
0.12	vzt	5.5 m2
0.13	výtah	7.3 m2
0.14	zásobování	69.8 m2
0.15	schodiště	17.6 m2
0.16	šatna	4.3 m2
0.17	hyg. zařízení zaměstnanci ženy	7.5 m2
0.18	hyg. zařízení zaměstnanci muži	8.4 m2
0.19	restaurace - sklady	134.5 m2
0.20	restaurace - varna / provozovna restaurace	109.3 m2
0.21	restaurace - odbyt	254.1 m2
0.22	vzt	42.7 m2

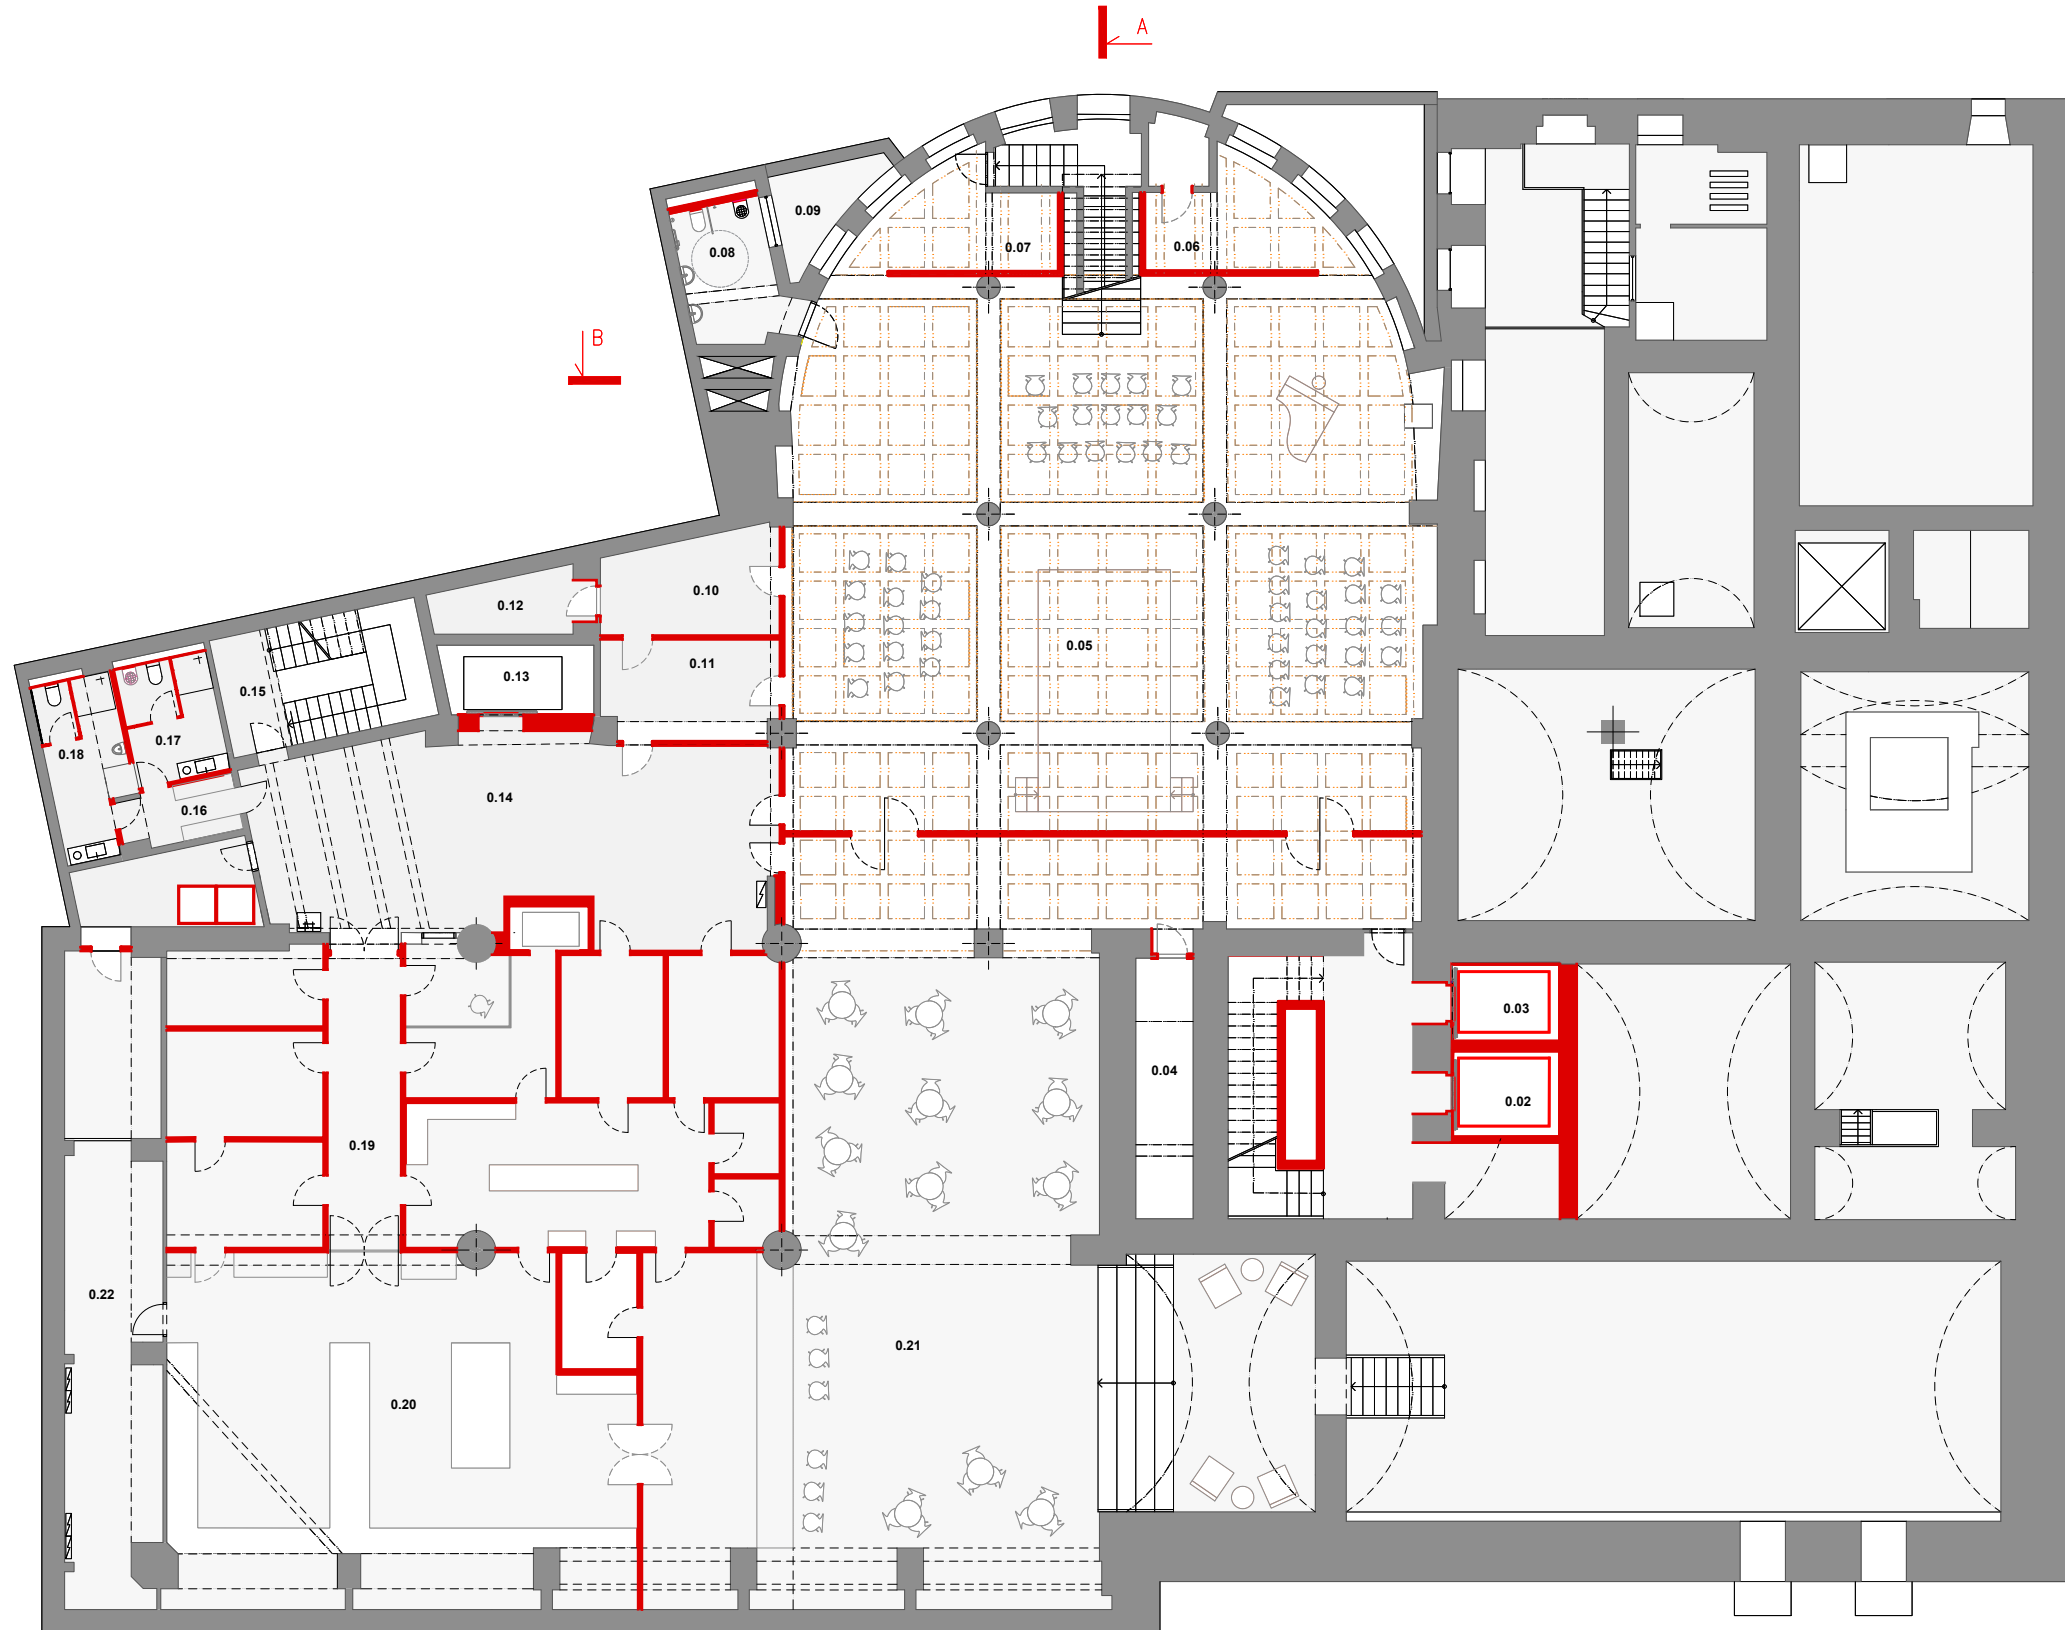


0.01	chodba	20.2 m2
0.02	výtah	6.2 m2
0.03	výtah	6.2 m2
0.04	vzt	9.9 m2
0.05	sál, společenská místnost	240.5 m2
0.06	režie / světla	13.5m2
0.07	vstup účinkující	11.4 m2
0.08	wc invalidé + úklid	9.4 m2
0.09	technika sál	5.6 m2
0.10	technika sál	11.5 m2
0.11	sklad sál	12.9 m2
0.12	vzt	5.5 m2
0.13	výtah	7.3 m2
0.14	zásobování	69.8 m2
0.15	schodiště	17.6 m2
0.16	šatna	4.3 m2
0.17	hyg. zařízení zaměstnanci ženy	7.5 m2
0.18	hyg. zařízení zaměstnanci muži	8.4 m2
0.19	restaurace - sklady	134.5 m2
0.20	restaurace - varna / provozovna restaurace	109.3 m2
0.21	restaurace - odbyt	254.1 m2
0.22	vzt	42.7 m2

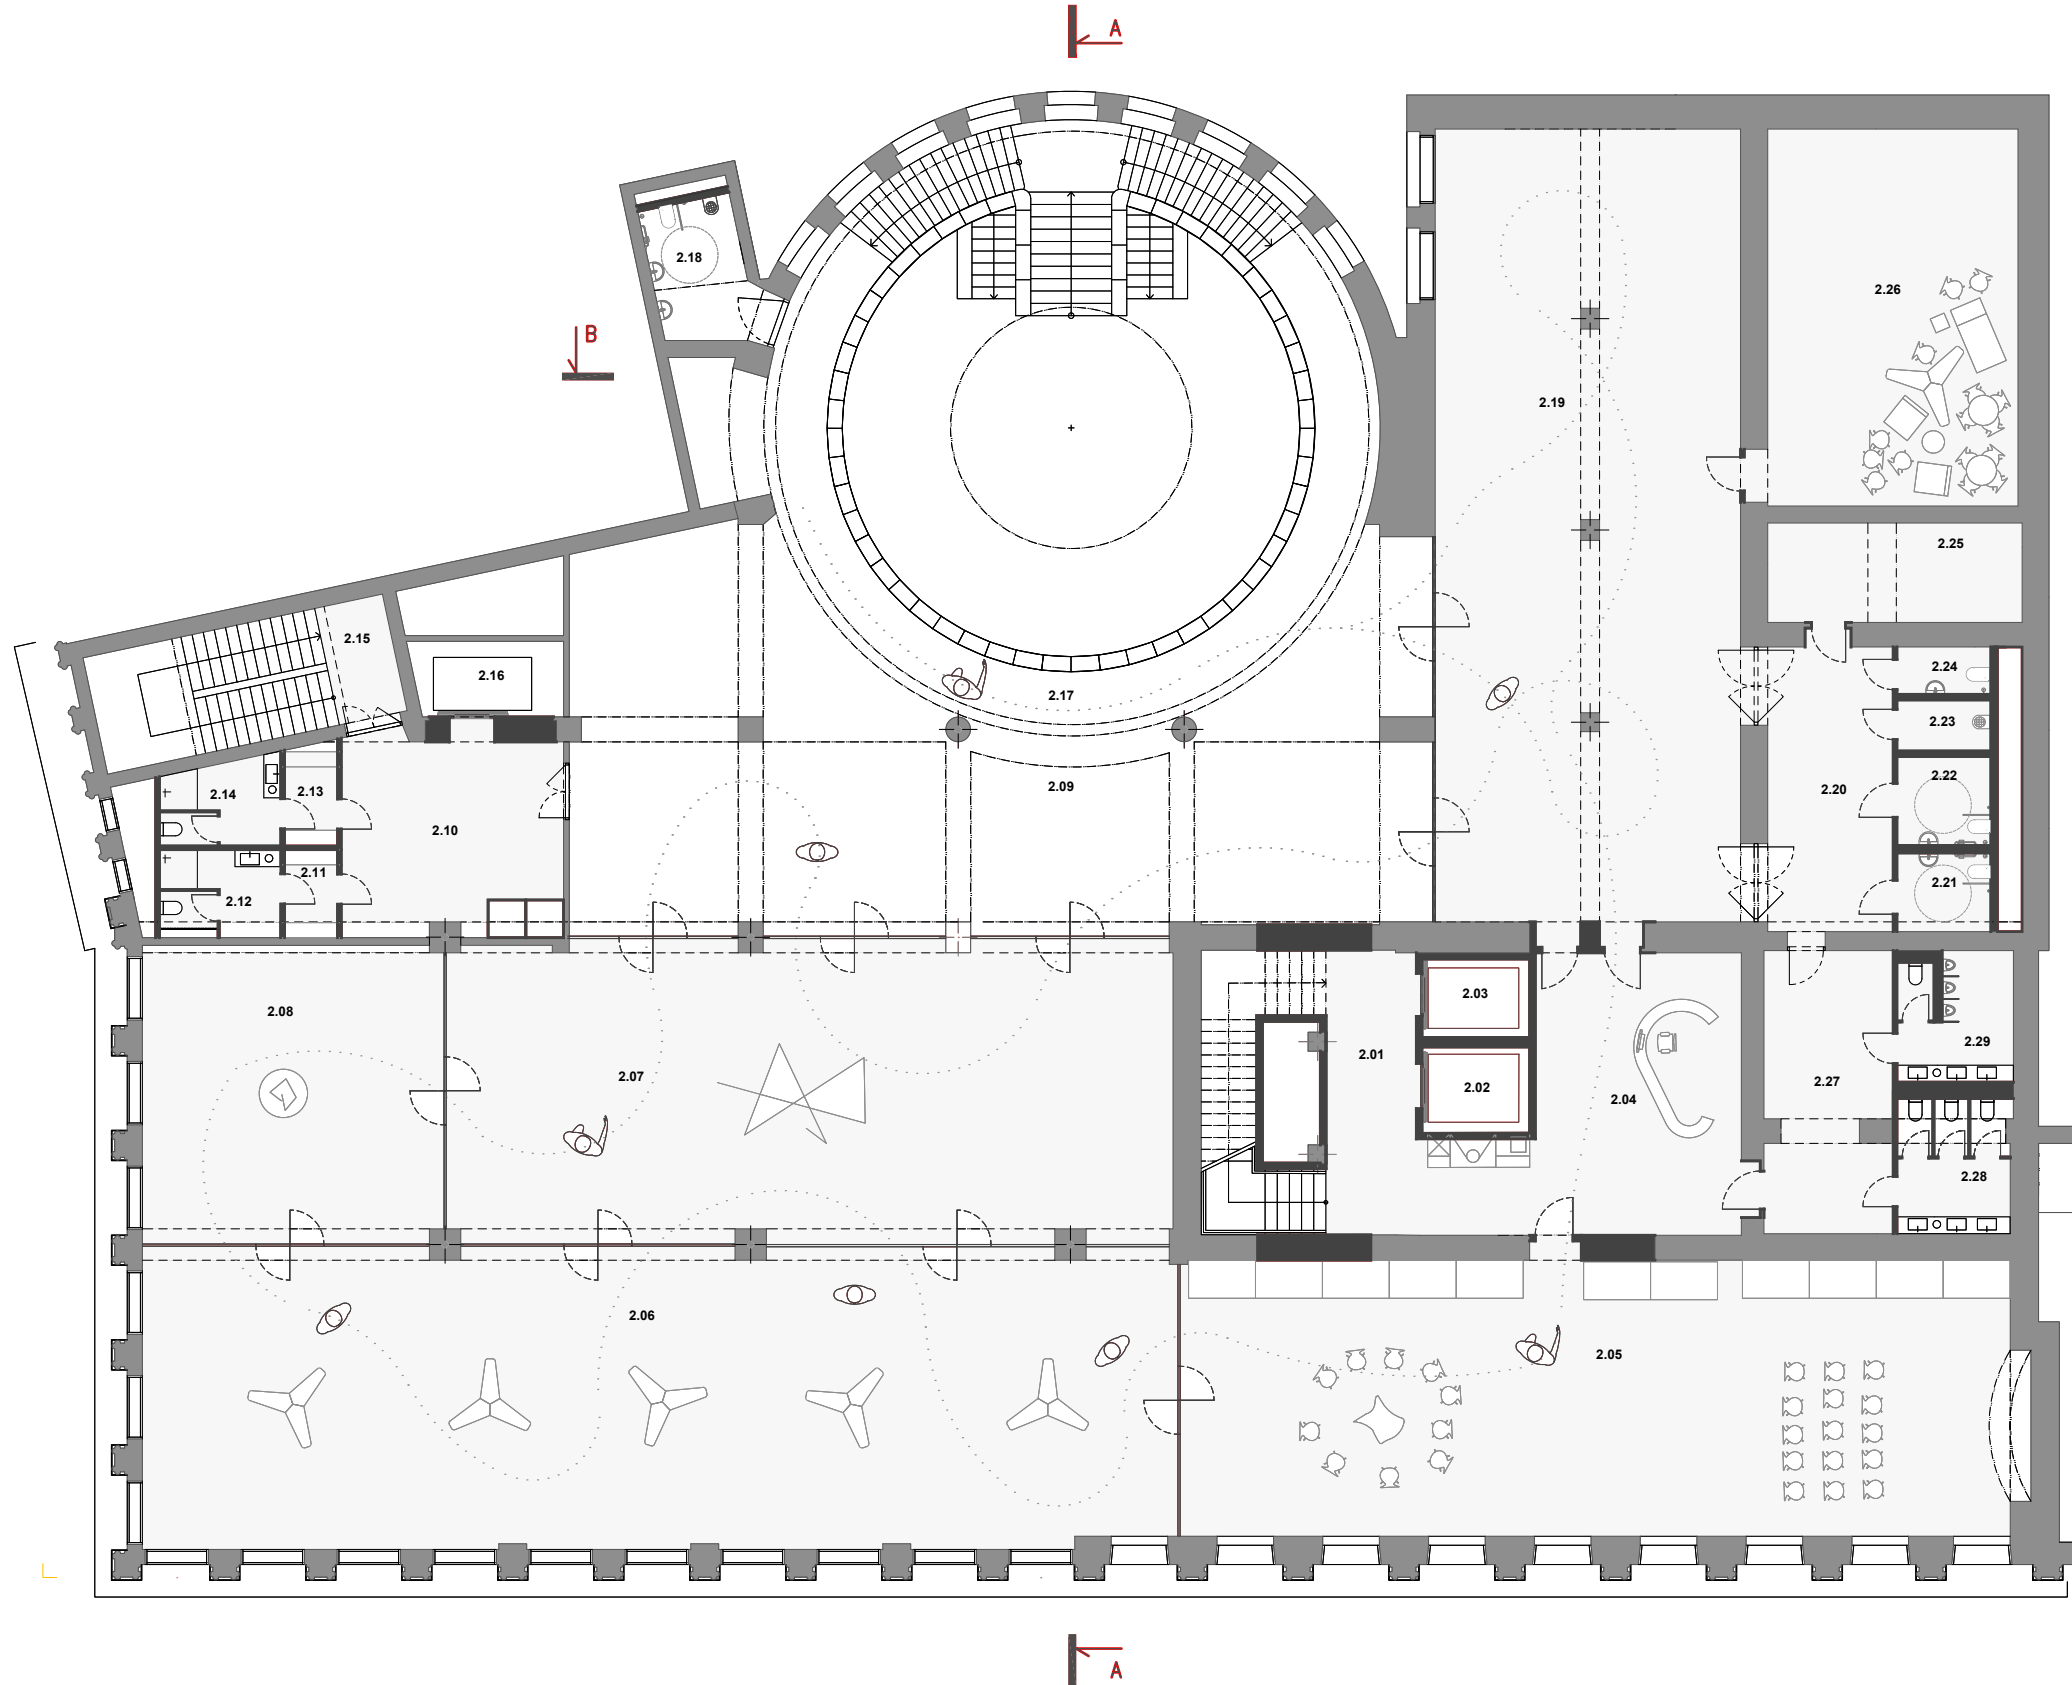


2.01	chodba + schodiště	23.4 m ²
2.02	výtah	6.2 m ²
2.03	výtah	6.2 m ²
2.04	recepcce / info	42.0 m ²
2.05	diskuzní / prezentační prostor expozice / animační programy	159.5 m ²
2.06	trvalá výstava / uzamykatelný prostor	210.0 m ²
2.07	otevřená platforma / uzamykatelný prostor	155.4 m ²
2.08	otevřená platforma / uzamykatelný prostor	62.5 m ²
2.09	otevřená platforma	182.6 m ²
2.10	hala - zaměstnanci	31.0 m ²
2.11	šatna zaměstnanci ž	3.7 m ²
2.12	hygienické zařízení zaměstnanci ž	7.5 m ²
2.13	šatna zaměstnanci m	3.2 m ²
2.14	hygienické zařízení zaměstnanci m	7.0 m ²
2.15	schodiště	25.5 m ²
2.16	výtah	7.8 m ²
2.17	otevřená galerie	91.0 m ²
2.18	wc + úklid	11.3 m ²
2.19	interaktivní expetimentální prostor	170.1 m ²
2.20	wc - chodba	26.5 m ²
2.21	wc m invalid.návštěvníci	4.4 m ²
2.22	wc ž invalid.návštěvníci + přebalování	5.4 m ²
2.23	úklid	3.7 m ²
2.24	wc zaměstnanci	3.6 m ²
2.25	technologie	17.7 m ²
2.26	sklad inventáře	66.0 m ²
2.27	wc - chodba	27.2 m ²
2.28	wc návštěvníci ženy	10.0 m ²
2.29	wc návštěvníci muži	10.4 m ²

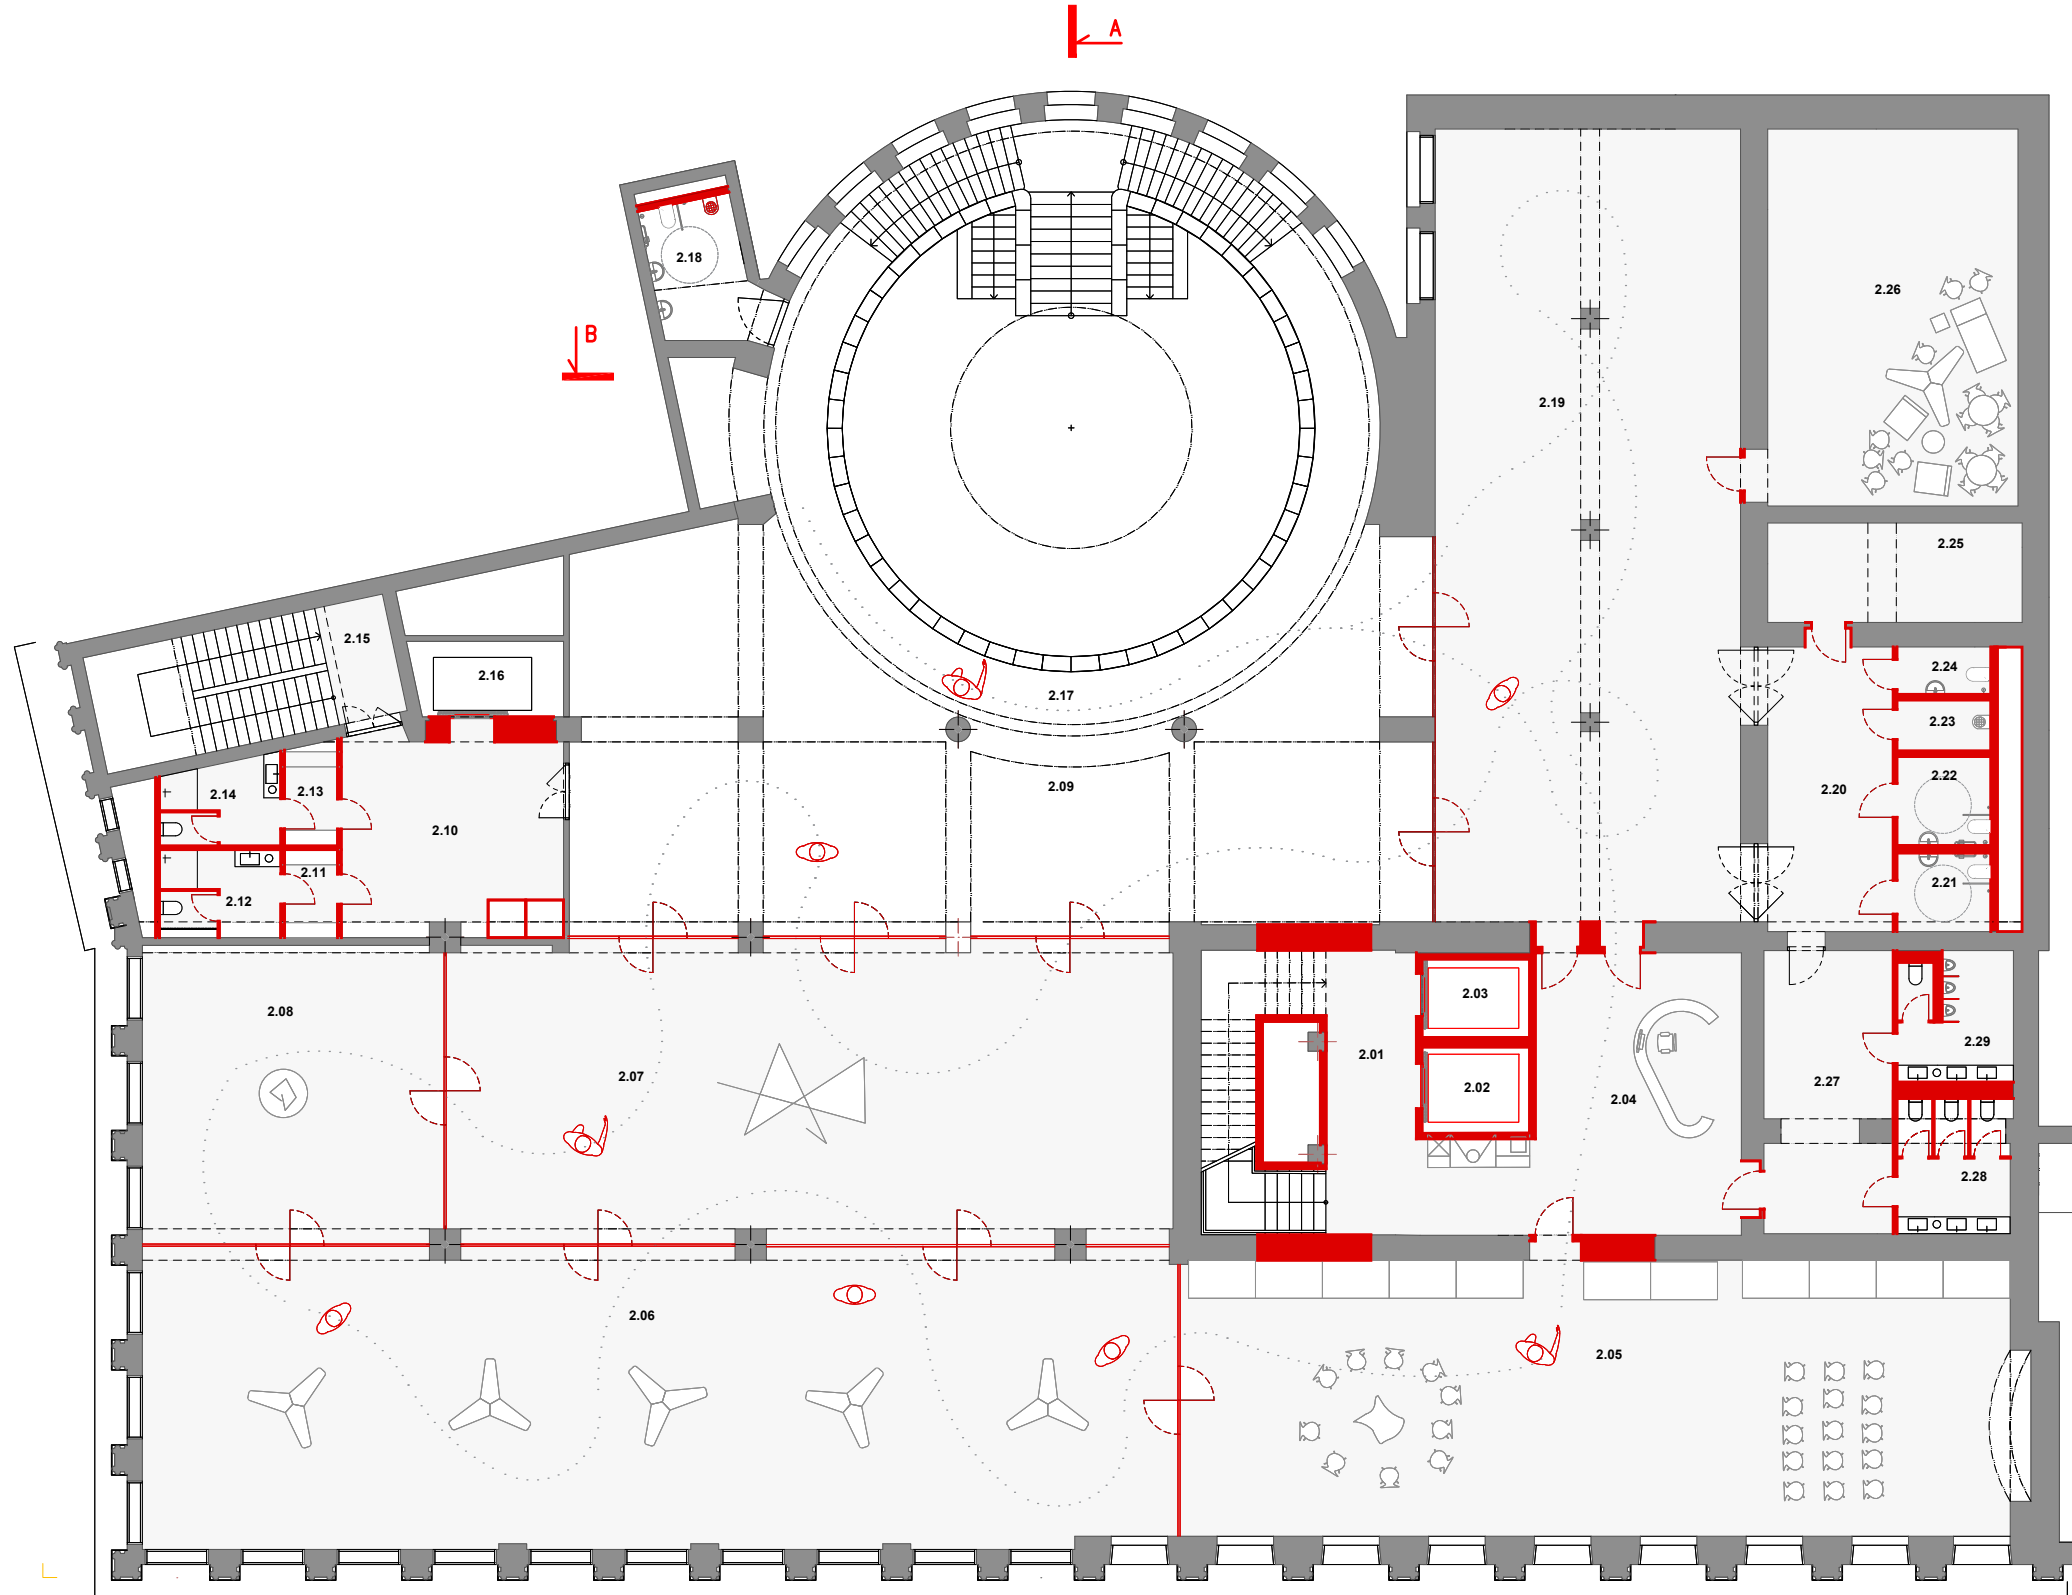


2.01	chodba + schodiště	23.4 m2
2.02	výtah	6.2 m2
2.03	výtah	6.2 m2
2.04	recepcce / info	42.0 m2
2.05	diskuzní / prezentační prostor expozice / animační programy	159.5 m2
2.06	trvalá výstava / uzamykatelný prostor	210.0 m2
2.07	otevřená platforma / uzamykatelný prostor	155.4 m2
2.08	otevřená platforma / uzamykatelný prostor	62.5 m2
2.09	otevřená platforma	182.6 m2
2.10	hala - zaměstnanci	31.0 m2
2.11	šatna zaměstnanci ž	3.7 m2
2.12	hygienické zařízení zaměstnanci ž	7.5 m2
2.13	šatna zaměstnanci m	3.2 m2
2.14	hygienické zařízení zaměstnanci m	7.0m2
2.15	schodiště	25.5 m2
2.16	výtah	7.8 m2
2.17	otevřená galerie	91.0 m2
2.18	wc + úklid	11.3 m2
2.19	interaktivní expetimentální prostor	170.1 m2
2.20	wc - chodba	26.5 m2
2.21	wc m invalid.návštěvníci	4.4 m2
2.22	wc ž invalid.návštěvníci + přebalování	5.4 m2
2.23	úklid	3.7 m2
2.24	wc zaměstnanci	3.6 m2
2.25	technologie	17.7 m2
2.26	sklad inventáře	66.0 m2
2.27	wc - chodba	27.2 m2
2.28	wc návštěvníci ženy	10.0 m2
2.29	wc návštěvníci muži	10.4 m2

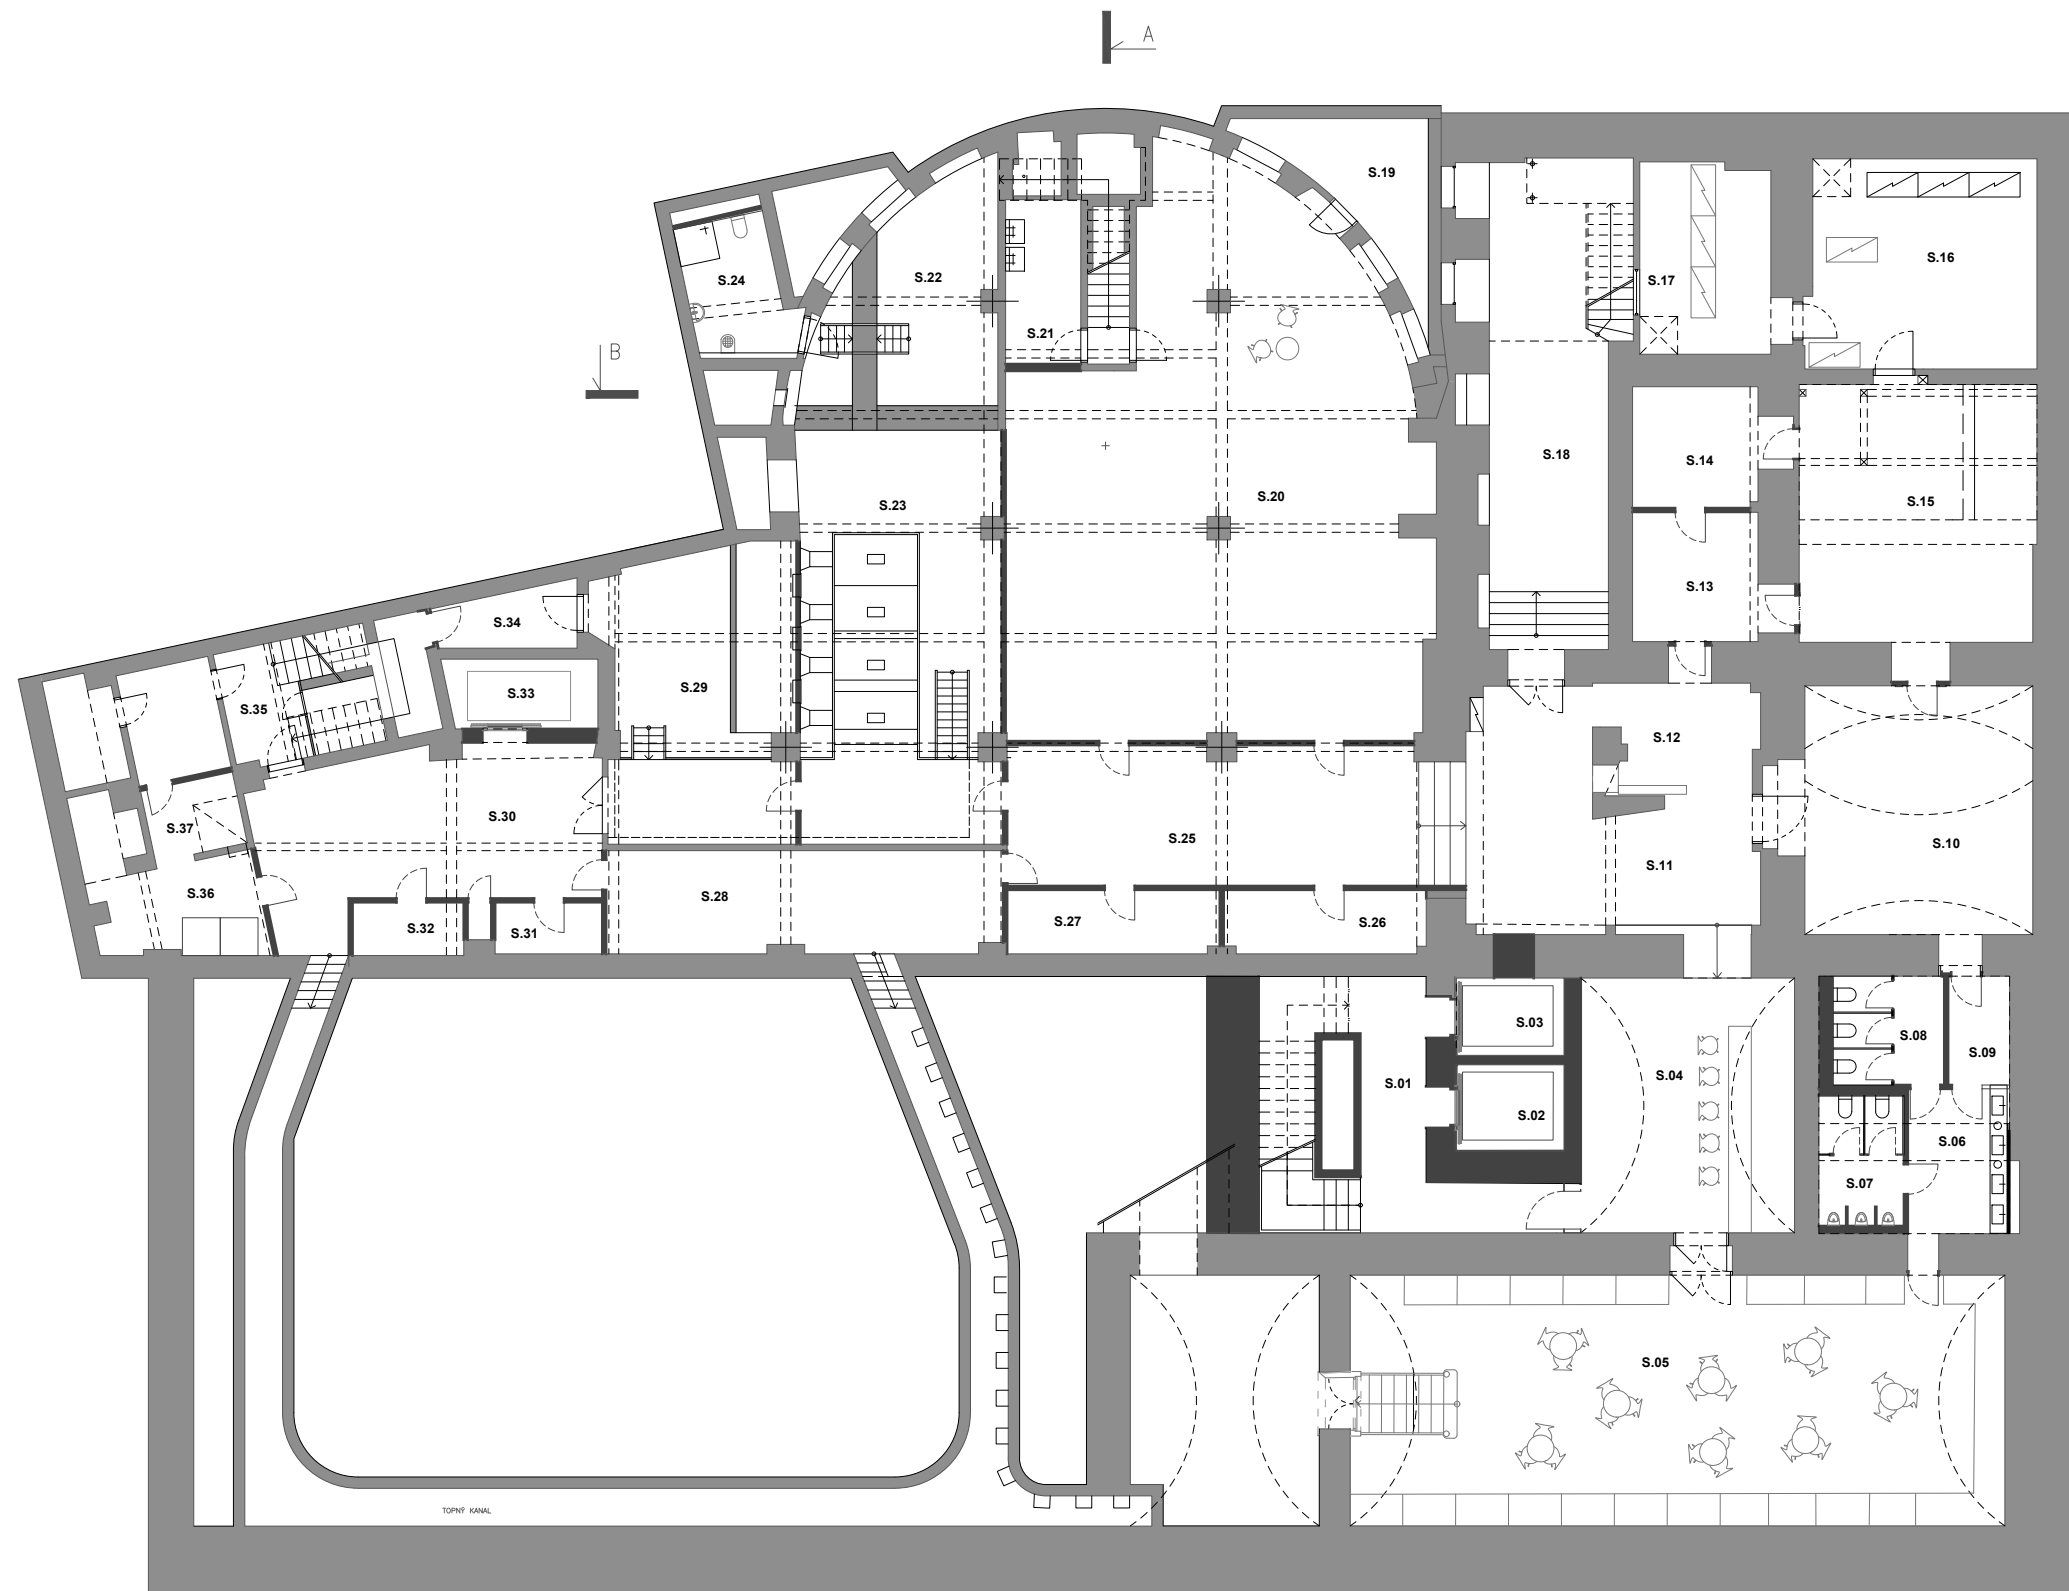


s.01	chodba	18.2 m2
s.02	výtah	6.2 m2
s.03	výtah	6.2 m2
s.04	divadelní bar	38.1 m2
s.05	klubovna	114.8 m2
s.06	umývárna / převlékárna	10.4 m2
s.07	wc muži	8.6 m2
s.08	wc ženy	9.4 m2
s.09	šatna	4.6 m2
s.10	šatna	39.3 m2
s.11	zázemí herců	37.4 m2
s.12	výdej kostýmů	6.9 m2
s.13	sušárna	11.4 m2
s.14	prádelna	11.1 m2
s.15	trafostanice, tepelná čerpadla	42.0 m2
s.16	technologie / čerpadla	33.5 m2
s.17	technologie / čerpadla	17.4 m2
s.18	švadleny / sklad kostýmů	45.3 m2
s.19	režie / kancelář	49.3 m2
s.20	zkušebna	106.3 m2
s.21	umývárna / wc	8.4 m2
s.22	dílna / údržbář	28.9 m2
s.23	technologie / čerpadla	57.0 m2
s.24	hygienické zařízení údržby	9.2 m2
s.25	zázemí divadelníků	43.1 m2
s.26	převlékárna	8.8 m2
s.27	převlékárna	9.4 m2
s.28	skříňky zaměstnanci	28.4 m2
s.29	technický sklad / nářadovna	37.5 m2
s.30	zásobování	36.8 m2
s.31	odpad	3.9 m2
s.32	odpad	4.2 m2
s.33	výtah	7.3 m2
s.34	strojovna výtahu	5.3 m2
s.35	schodiště	12.8 m2
s.36	vztl.	12.7 m2
s.37	kotelna	19.4 m2

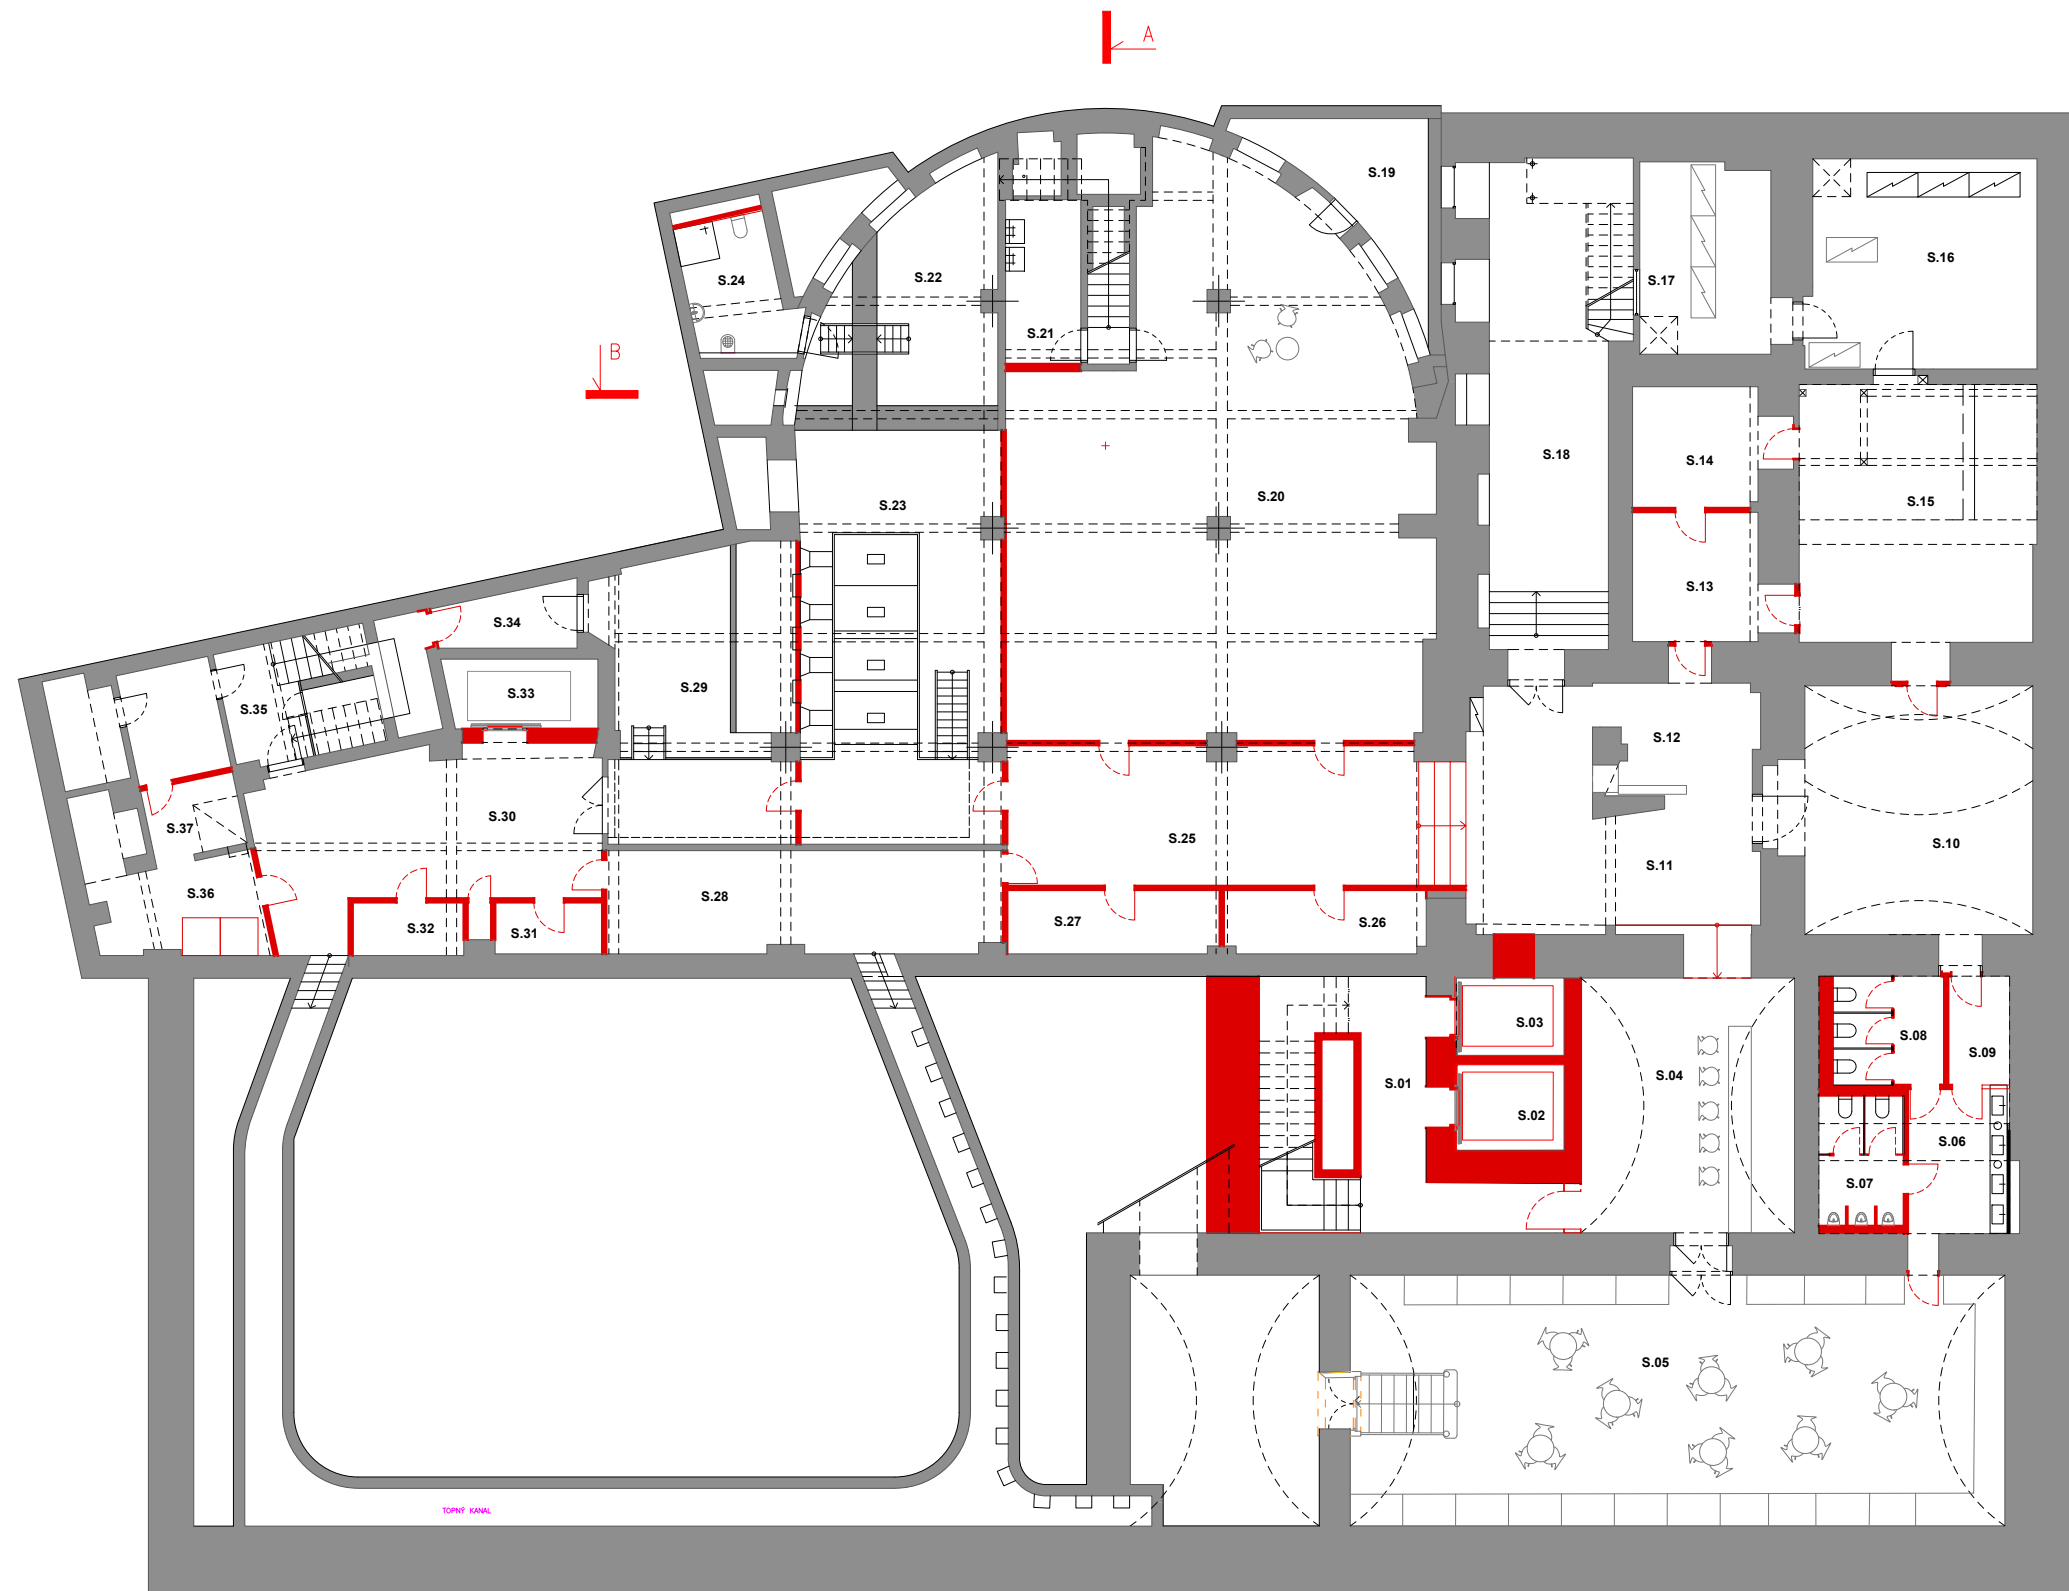


s.01	chodba	18.2 m2
s.02	výtah	6.2 m2
s.03	výtah	6.2 m2
s.04	divadelní bar	38.1 m2
s.05	klubovna	114.8 m2
s.06	umývárna / převlékárna	10.4 m2
s.07	wc muži	8.6 m2
s.08	wc ženy	9.4 m2
s.09	šatna	4.6 m2
s.10	šatna	39.3 m2
s.11	zázemí herců	37.4 m2
s.12	výdej kostýmů	6.9 m2
s.13	sušárna	11.4 m2
s.14	prádelna	11.1 m2
s.15	trafostanice, tepelná čerpadla	42.0 m2
s.16	technologie / čerpadla	33.5 m2
s.17	technologie / čerpadla	17.4 m2
s.18	švadleny / sklad kostýmů	45.3 m2
s.19	režie / kancelář	49.3 m2
s.20	zkušebna	106.3 m2
s.21	umývárna / wc	8.4 m2
s.22	dřlna / údržbář	28.9 m2
s.23	technologie / čerpadla	57.0 m2
s.24	hygienické zařízení údržby	9.2 m2
s.25	zázemí divadelníků	43.1 m2
s.26	převlékárna	8.8 m2
s.27	převlékárna	9.4 m2
s.28	skříňky zaměstnanci	28.4 m2
s.29	technický sklad / nářadovna	37.5 m2
s.30	zásobování	36.8 m2
s.31	odpad	3.9 m2
s.32	odpad	4.2 m2
s.33	výtah	7.3 m2
s.34	strojovna výtahu	5.3 m2
s.35	schodiště	12.8 m2
s.36	vzt	12.7 m2
s.37	kotelna	19.4 m2

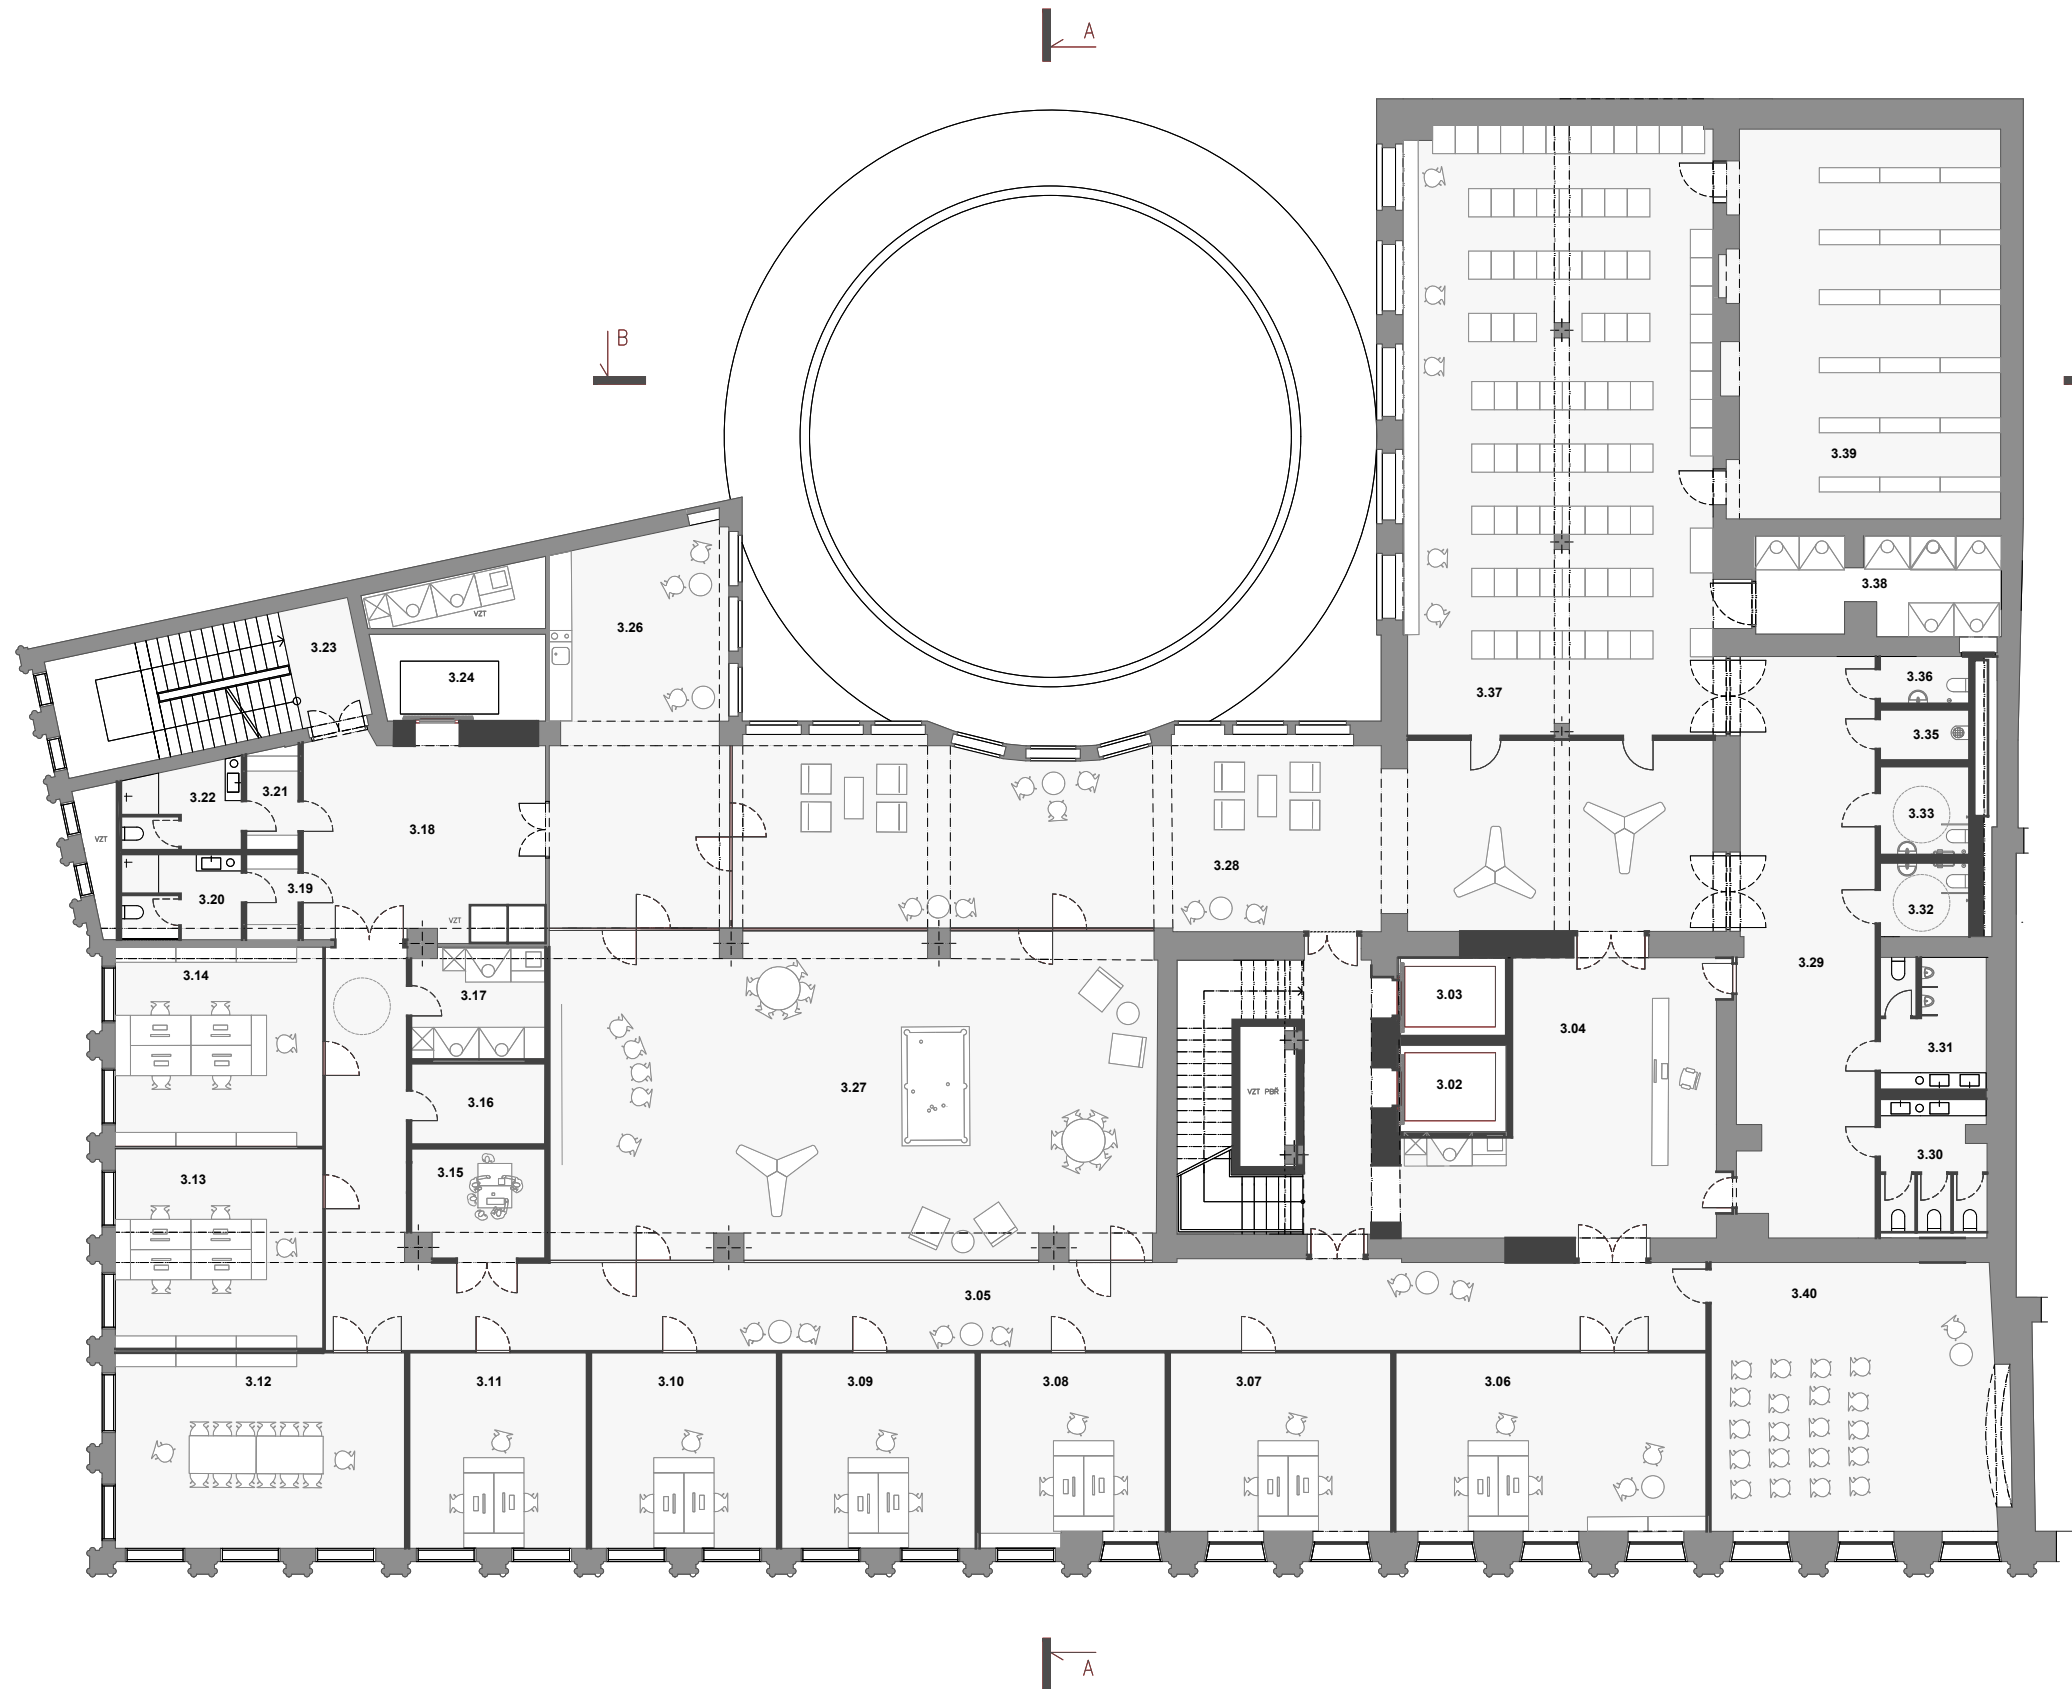


3.01	chodba + schodiště	20.8m ²
3.02	výtah	6.2m ²
3.03	výtah	6.2m ²
3.04	recepcce / info / sekretariát	40.6m ²
3.05	chodba	99.5m ²
3.06	kancelář - ředitelna	39.0m ²
3.07	kancelář	27.8m ²
3.08	kancelář	24.0m ²
3.09	kancelář	26.3m ²
3.10	kancelář	25.5m ²
3.11	kancelář	24.5m ²
3.12	zasedací místnost / porady	39.8m ²
3.13	kancelář	29.0m ²
3.14	kancelář	29.7m ²
3.15	kopírka	10.1m ²
3.16	příruční archiv	7.6m ²
3.17	technologie	10.3m ²
3.18	hala	33.4m ²
3.19	šatna zaměstnanci ž	3.0m ²
3.20	hygienické zařízení zaměstnanci ž	6.8m ²
3.21	šatna zaměstnanci m	3.7m ²
3.22	hygienické zařízení zaměstnanci m	6.9m ²
3.23	schodiště	28.0m ²
3.24	výtah	7.5m ²
3.25	denní místnost	63.5m ²
3.26	kuchyňka s denní místností	86.5m ²
3.27	společenská místnost	101.6m ²
3.28	lobby	130.1m ²
3.29	wc - chodba	48.1m ²
3.30	wc ž	10.0m ²
3.31	wc m	9.7m ²
3.32	wc m invalid. návštěvníci	4.6m ²
3.33	wc ž invalid. návštěvníci + přebalování	5.4m ²
3.34	úklid	4.7m ²
3.35	úklid	5.6m ²
3.36	wc zaměstnanci	3.2m ²
3.37	archiv / badatelna	129.0m ²
3.38	technologie	70.9m ²
3.39	inventář / sklad	14.4m ²
3.40	prezentace	55.1m ²

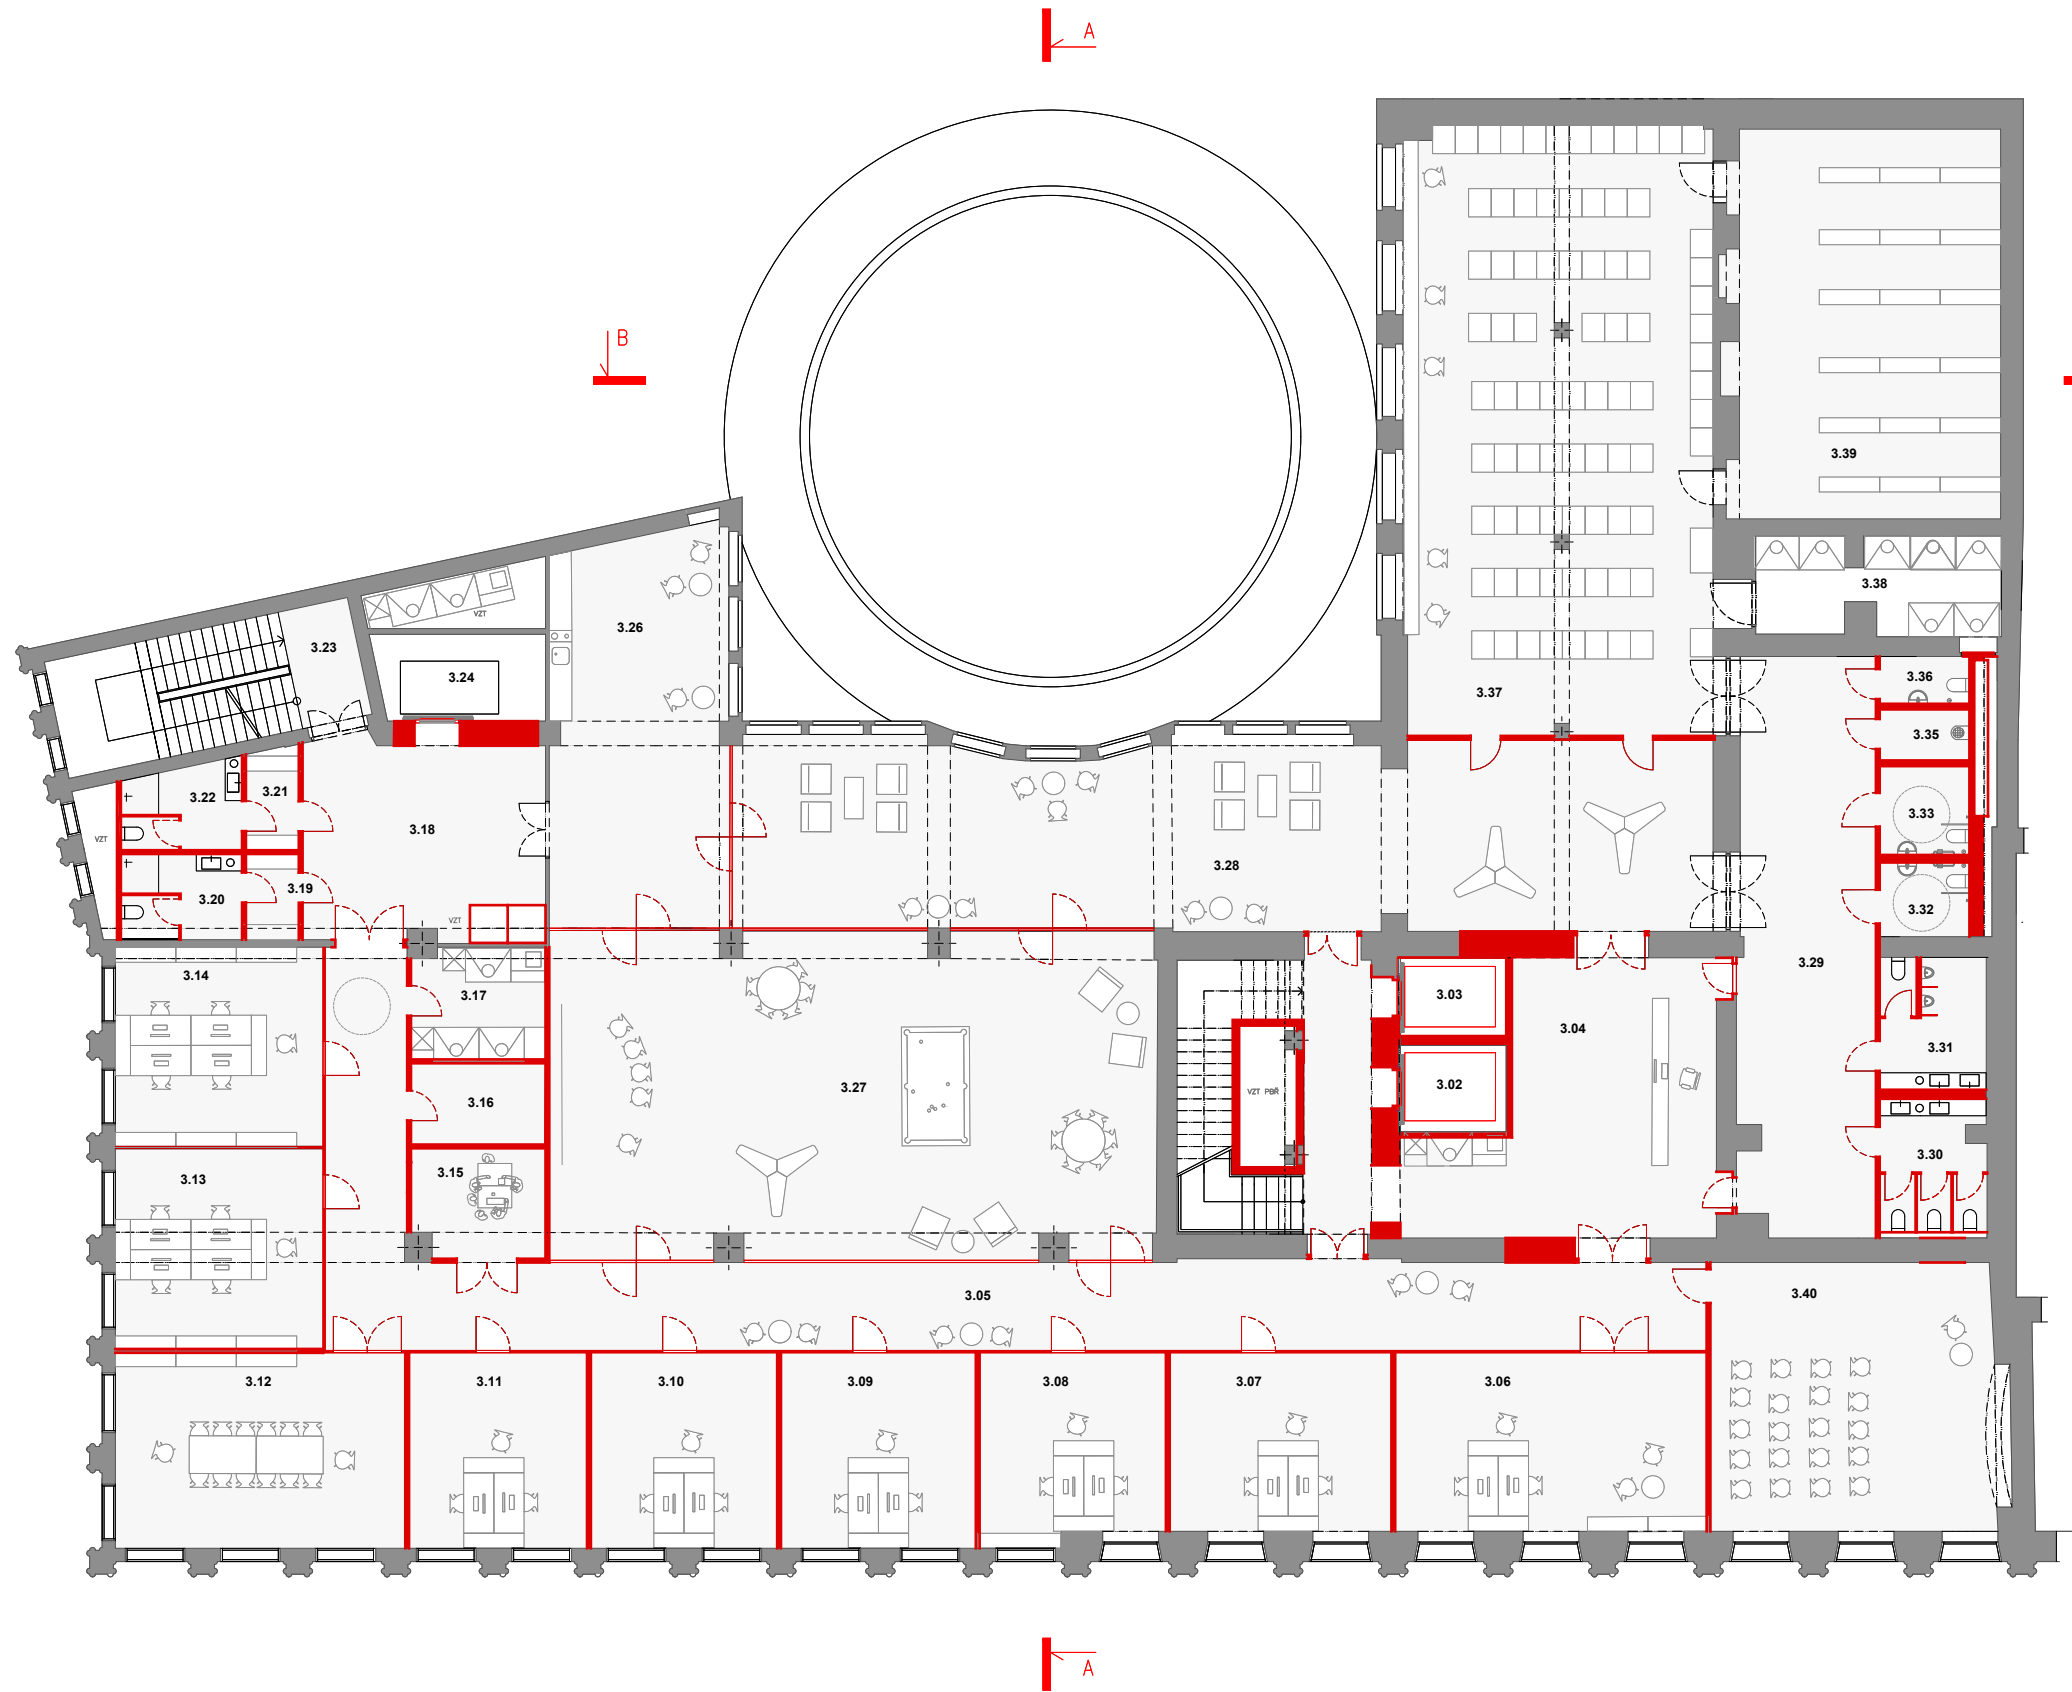


3.01	chodba + schodiště	20.8m2
3.02	výtah	6.2m2
3.03	výtah	6.2m2
3.04	recepcce / info / sekretariát	40.6m2
3.05	chodba	99.5m2
3.06	kancelář - ředitelna	39.0m2
3.07	kancelář	27.8m2
3.08	kancelář	24.0m2
3.09	kancelář	26.3m2
3.10	kancelář	25.5m2
3.11	kancelář	24.5m2
3.12	zasedací místnost / porady	39.8m2
3.13	kancelář	29.0m2
3.14	kancelář	29.7m2
3.15	kopírka	10.1m2
3.16	příruční archiv	7.6m2
3.17	technologie	10.3m2
3.18	hala	33.4m2
3.19	šatna zaměstnanci ž	3.0m2
3.20	hygienické zařízení zaměstnanci ž	6.8m2
3.21	šatna zaměstnanci m	3.7m2
3.22	hygienické zařízení zaměstnanci m	6.9m2
3.23	schodiště	28.0m2
3.24	výtah	7.5m2
3.25	denní místnost	63.5m2
3.26	kuchyňka s denní místností	86.5m2
3.27	společenská místnost	101.6m2
3.28	lobby	130.1m2
3.29	wc - chodba	48.1m2
3.30	wc ž	10.0m2
3.31	wc m	9.7m2
3.32	wc m invalid. návštěvníci	4.6m2
3.33	wc ž invalid. návštěvníci + přebalování	5.4m2
3.34	úklid	4.7m2
3.35	úklid	5.6m2
3.36	wc zaměstnanci	3.2m2
3.37	archiv / badatelna	129.0m2
3.38	technologie	70.9m2
3.39	inventář / sklad	14.4m2
3.40	prezentace	55.1m2

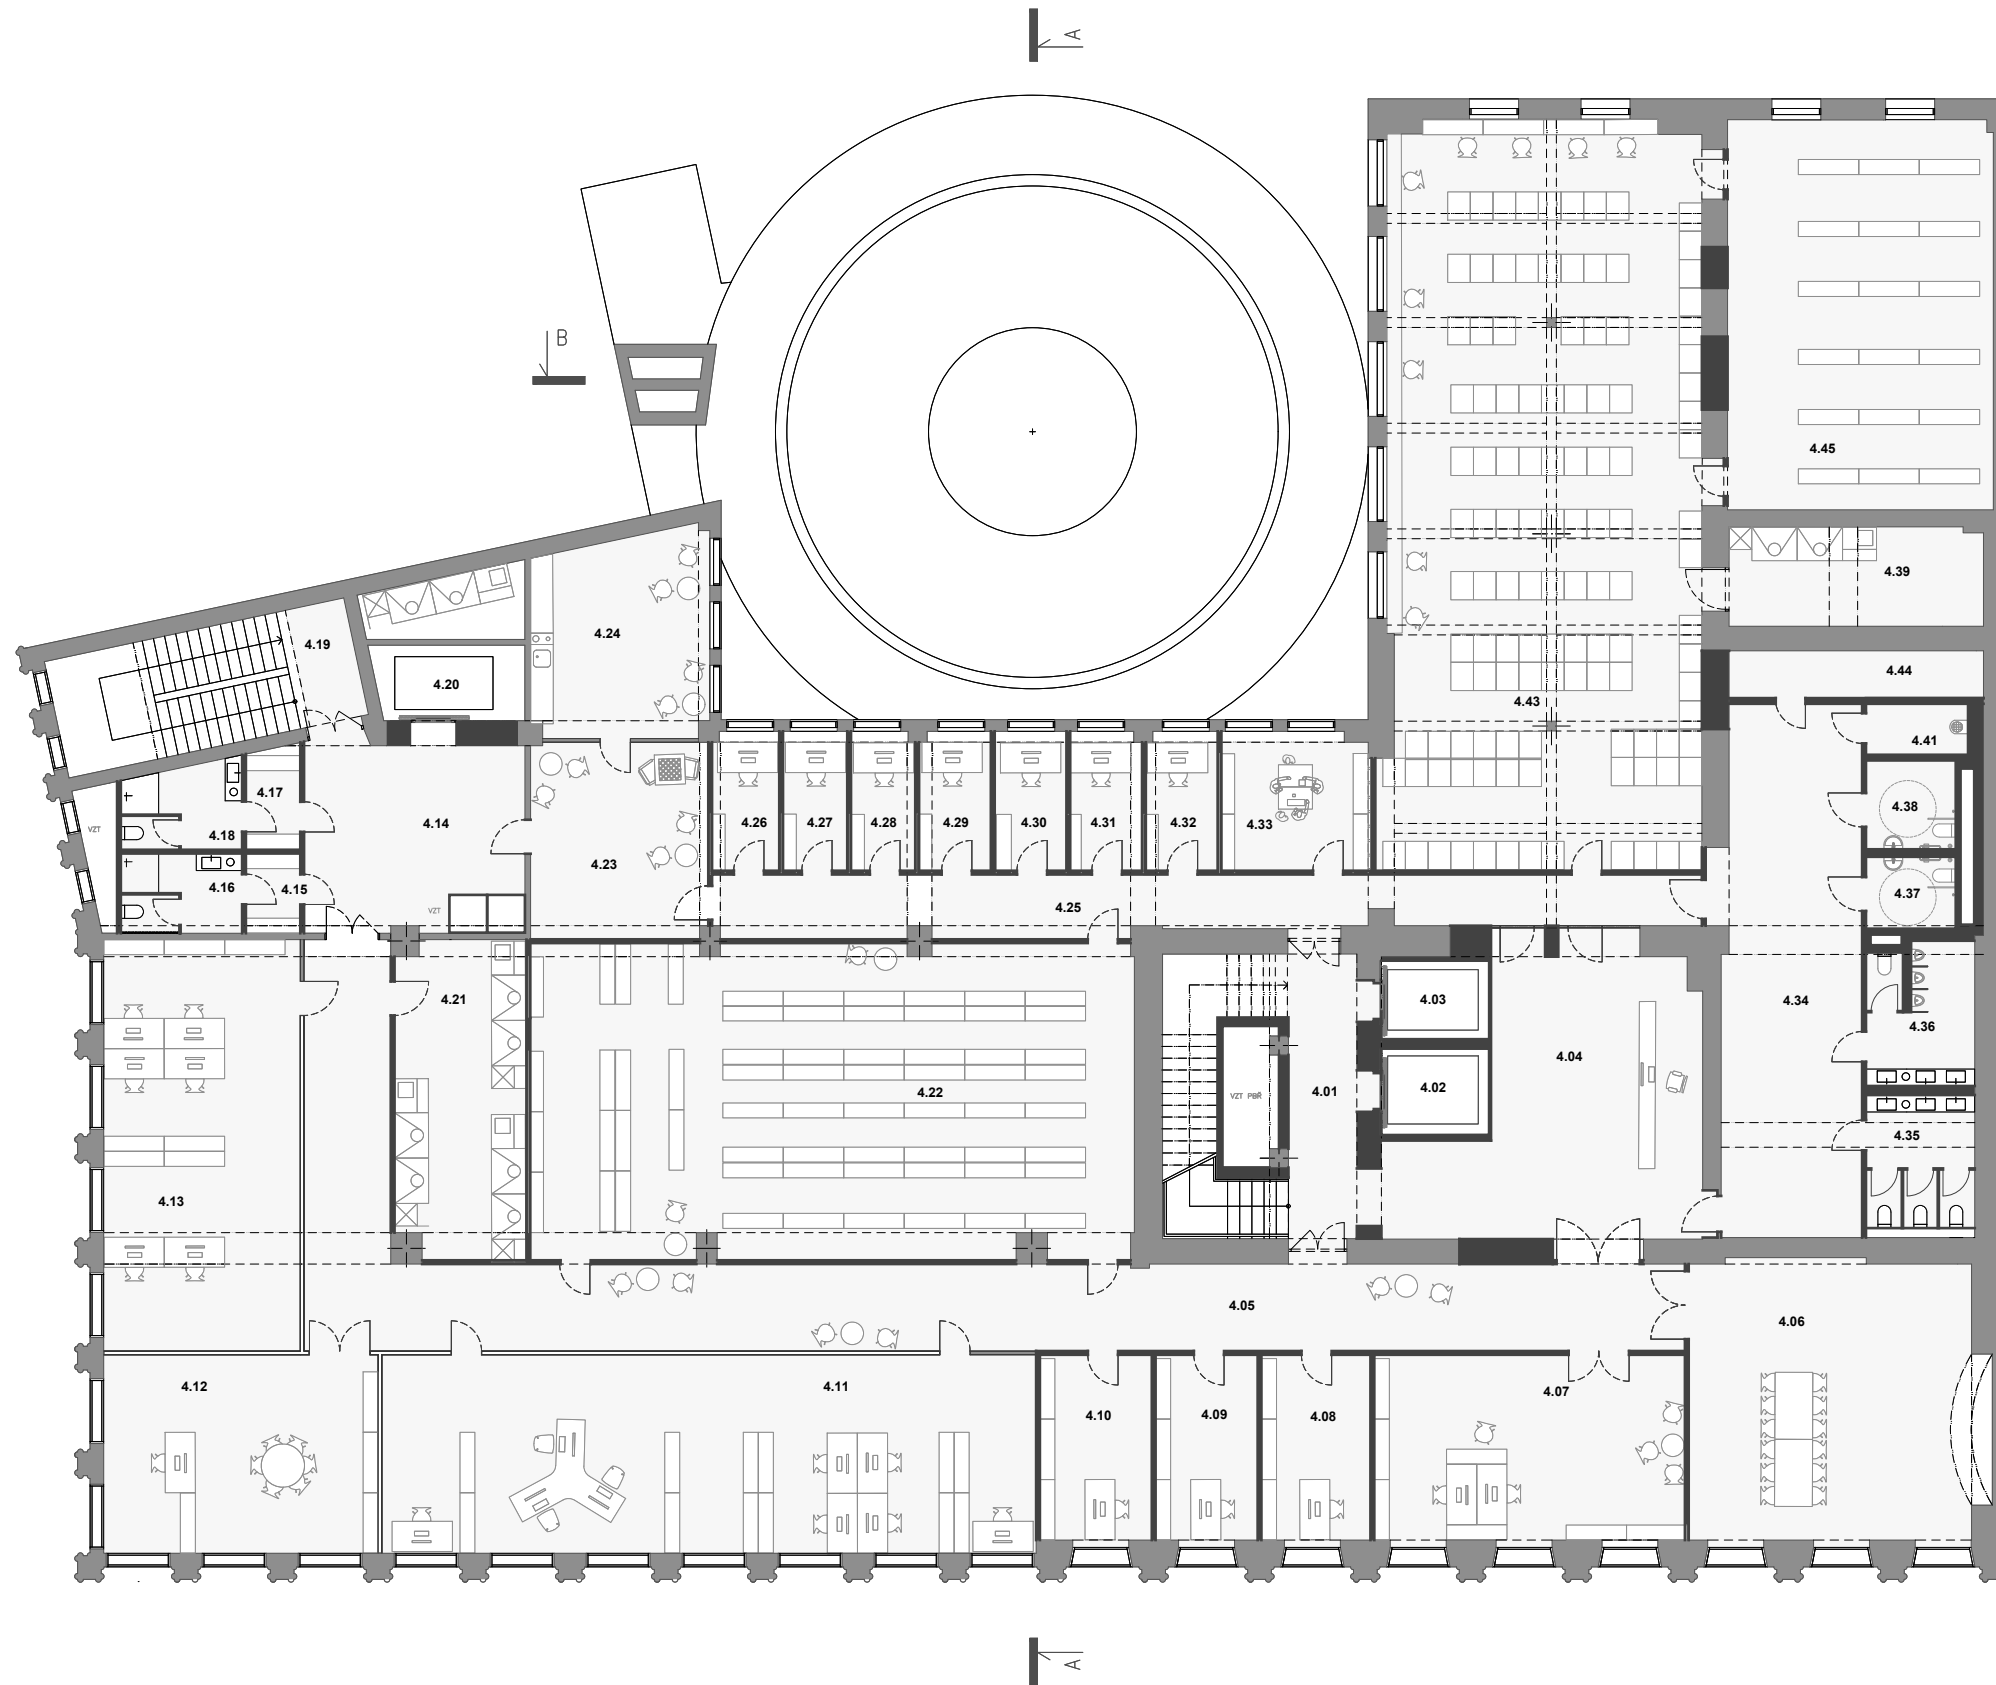


4.01	chodba + schodiště	21.5m ²
4.02	výtah	6.2m ²
4.03	výtah	6.2m ²
4.04	recepcie / info / sekretariát	41.9m ²
4.05	chodba	99.5m ²
4.06	zasedací místnost / porady	57.6m ²
4.07	kancelář	39.4m ²
4.08	kancelář	14.1m ²
4.09	kancelář	13.1m ²
4.10	kancelář	14.5m ²
4.11	studovna	90.8m ²
4.12	kancelář - ředitelna	38.1m ²
4.13	studovna	56.6m ²
4.14	hala	29.7m ²
4.15	šatna zaměstnanci ž	3.0m ²
4.16	hygienické zařízení zaměstnanci ž	6.8m ²
4.17	šatna zaměstnanci m	3.9m ²
4.18	hygienické zařízení zaměstnanci m	7.0m ²
4.19	schodiště	25.5m ²
4.20	výtah	6.8m ²
4.21	technologie	28.7m ²
4.22	depozitář / příruční archiv	133.0m ²
4.23	denní místnost	23.4m ²
4.24	kuchyně	22.1m ²
4.25	chodba	40.0m ²
4.26	studovna	6.3m ²
4.27	studovna	6.3m ²
4.28	studovna	6.3m ²
4.29	studovna	7.0m ²
4.30	studovna	7.0m ²
4.31	studovna	7.0m ²
4.32	studovna	7.0m ²
4.33	badatelna	14.3m ²
4.34	wc - chodba	49.9m ²
4.35	wc ž archiv	11.1m ²
4.36	wc m archiv	10.4m ²
4.37	wc ž archiv	4.6m ²
4.38	wc m archiv	5.4m ²
4.39	úklid	9.7m ²
4.40	technologie depozitář	4.6m ²
4.41	úklid	5.4m ²
4.42	wc zaměstnanci	4.7m ²
4.43	archiv / depozitář	161.3m ²
4.44	technická místnost	17.7m ²
4.45	sklad / depozitář	71.6m ²

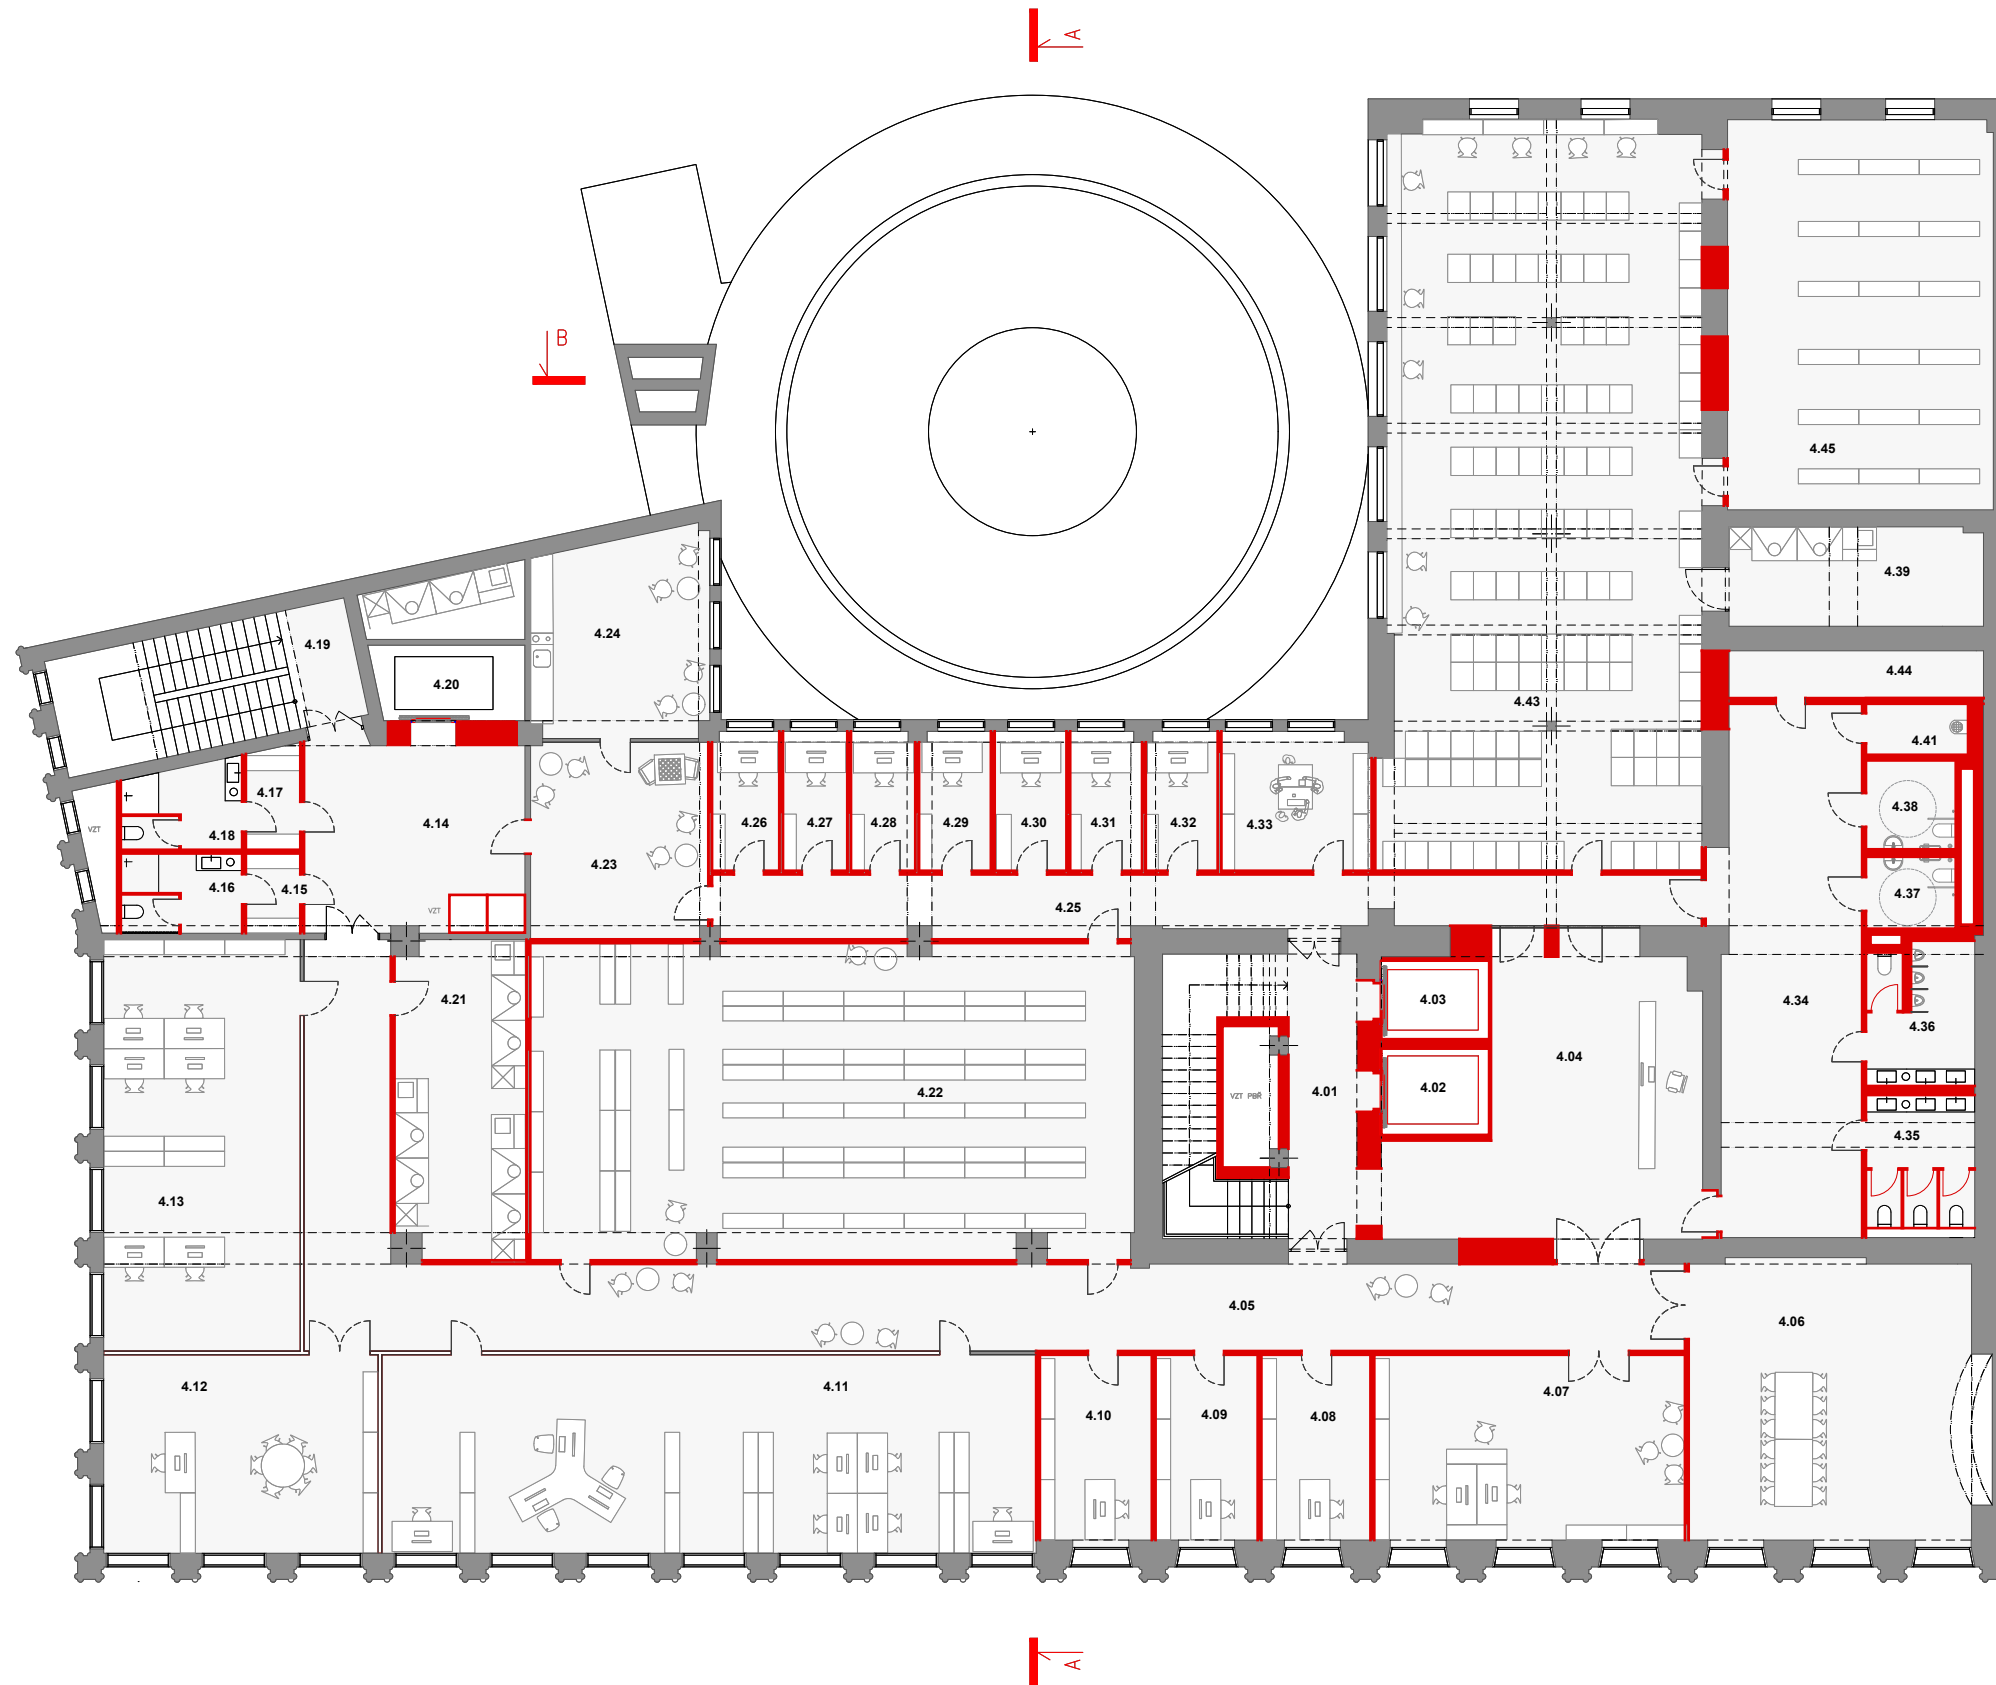


4.01	chodba + schodiště	21.5m ²
4.02	výtah	6.2m ²
4.03	výtah	6.2m ²
4.04	recepce / info / sekretariát	41.9m ²
4.05	chodba	99.5m ²
4.06	zasedací místnost / porady	57.6m ²
4.07	kancelář	39.4m ²
4.08	kancelář	14.1m ²
4.09	kancelář	13.1m ²
4.10	kancelář	14.5m ²
4.11	studovna	90.8m ²
4.12	kancelář - ředitelna	38.1m ²
4.13	studovna	56.6m ²
4.14	hala	29.7m ²
4.15	šatna zaměstnanci ž	3.0m ²
4.16	hygienické zařízení zaměstnanci ž	6.8m ²
4.17	šatna zaměstnanci m	3.9m ²
4.18	hygienické zařízení zaměstnanci m	7.0m ²
4.19	schodiště	25.5m ²
4.20	výtah	6.8m ²
4.21	technologie	28.7m ²
4.22	depozitář / příruční archiv	133.0m ²
4.23	denní místnost	23.4m ²
4.24	kuchyňka	22.1m ²
4.25	chodba	40.0m ²
4.26	studovna	6.3m ²
4.27	studovna	6.3m ²
4.28	studovna	6.3m ²
4.29	studovna	7.0m ²
4.30	studovna	7.0m ²
4.31	studovna	7.0m ²
4.32	studovna	7.0m ²
4.33	badatelna	14.3m ²
4.34	wc - chodba	49.9m ²
4.35	wc ž archiv	11.1m ²
4.36	wc m archiv	10.4m ²
4.37	wc ž archiv	4.6m ²
4.38	wc m archiv	5.4m ²
4.39	úklid	9.7m ²
4.40	technologie depozitář	4.6m ²
4.41	úklid	5.4m ²
4.42	wc zaměstnanci	4.7m ²
4.43	archiv / depozitář	161.3m ²
4.44	technická místnost	17.7m ²
4.45	sklad / depozitář	71.6m ²

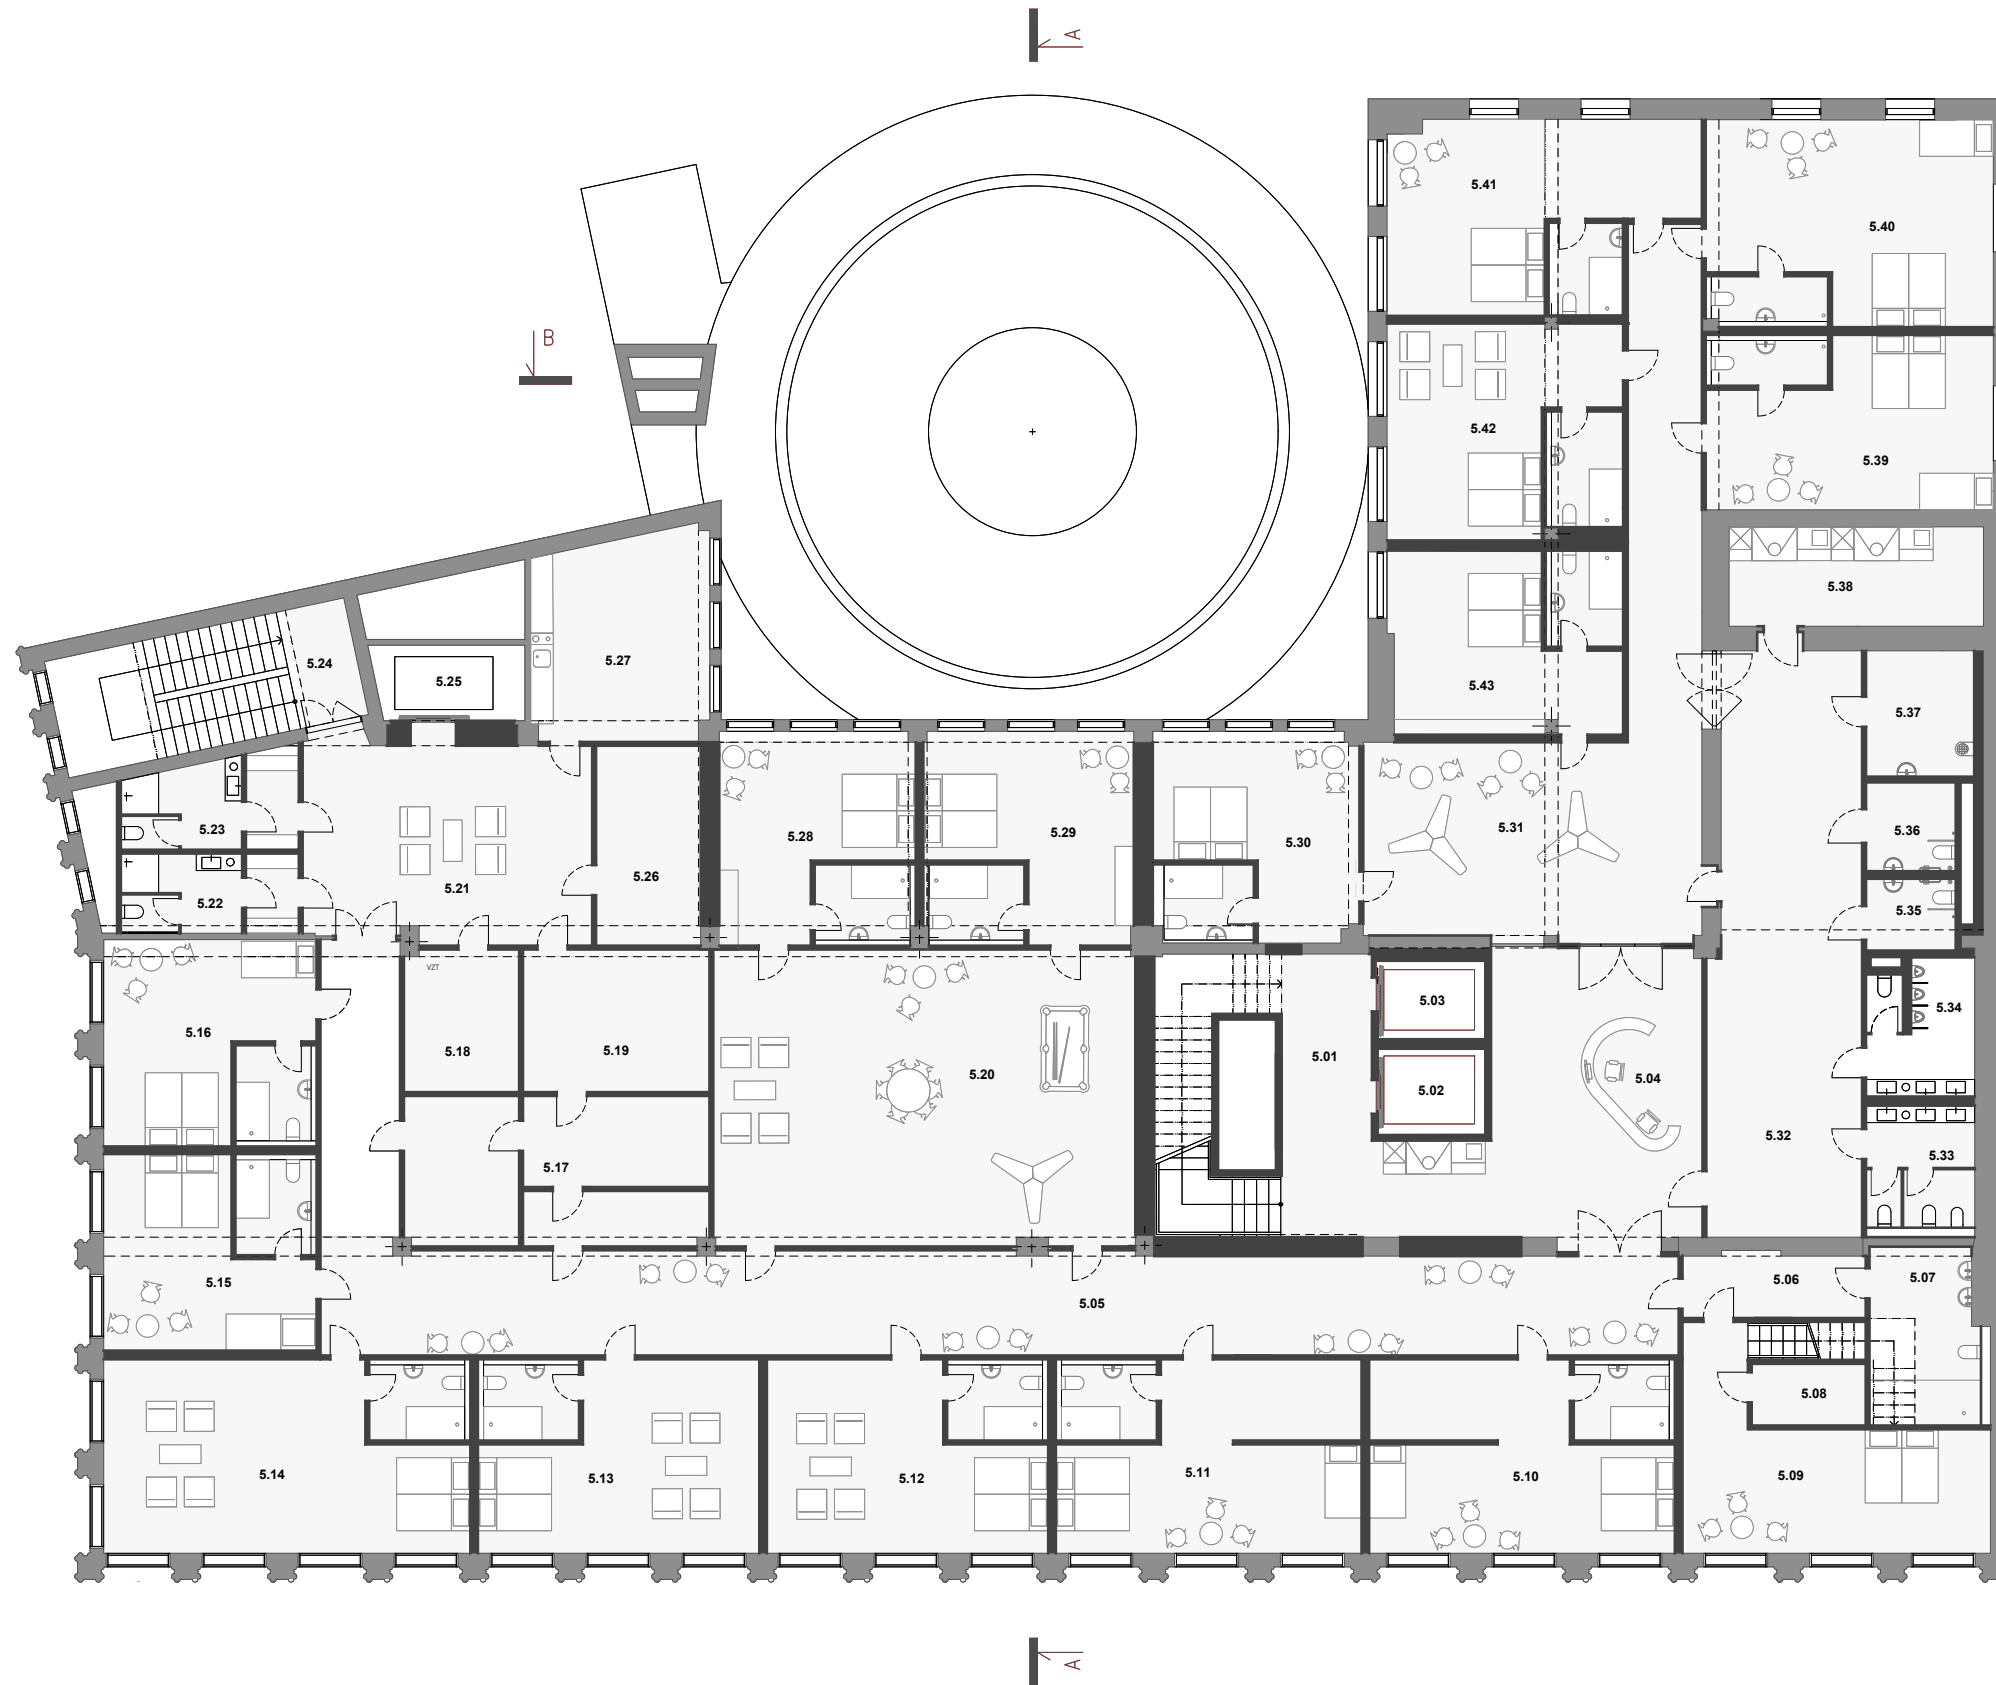


5.01	chodba + schodiště	21.5m ²
5.02	výtah	6.2m ²
5.03	výtah	6.2m ²
5.04	recepce / info / sekretariát	41.9m ²
5.05	chodba	99.5m ²
5.06	šatna	57.6m ²
5.07	wc + sprcha	39.4m ²
5.08	sauna	14.1m ²
5.09	pokoj	13.1m ²
5.10	pokoj + šatna + koupelna	41.7m ²
5.11	pokoj + šatna + koupelna	41.5m ²
5.12	pokoj + šatna + koupelna	37.5m ²
5.13	pokoj + šatna + koupelna	36.5m ²
5.14	pokoj + šatna + koupelna	48.5m ²
5.15	pokoj + šatna + koupelna	28.9m ²
5.16	pokoj + šatna + koupelna	30.1m ²
5.17	sklady / úklid	32.8m ²
5.18	technologie	11.5m ²
5.19	prádelna a sušárna	18.6m ²
5.20	lobby / společenská místnost	88.0m ²
5.21	hala - zázemí hotelu	28.7m ²
5.22	hyg. zařízení zaměstnanci ženy	9.6m ²
5.23	hyg. zařízení zaměstnanci muži	10.2m ²
5.24	schodiště	25.8m ²
5.25	výtah	7.5m ²
5.26	odpad hotel	13.9m ²
5.27	denní místnost / kuchyňka zaměstnanci	23.3m ²
5.28	pokoj + šatna + koupelna	28.5m ²
5.29	pokoj + šatna + koupelna	30.7m ²
5.30	pokoj + šatna + koupelna	29.2m ²
5.31	chodba	81.9m ²
5.32	wc - chodba	49.8m ²
5.33	wc ž návštěvníci	10.5m ²
5.34	wc m návštěvníci	10.3m ²
5.35	wc m invalid. návštěvníci	4.6m ²
5.36	wc ž invalid. návštěvníci	5.4m ²
5.37	úklid + příruční sklad hotelu	18.3m ²
5.38	technologie	17.5m ²
5.39	pokoj + šatna + koupelna	35.0m ²
5.40	pokoj + šatna + koupelna	41.8m ²
5.41	pokoj + šatna + koupelna	37.6m ²
5.42	pokoj + šatna + koupelna	35.4m ²
5.43	pokoj + šatna + koupelna	29.1m ²

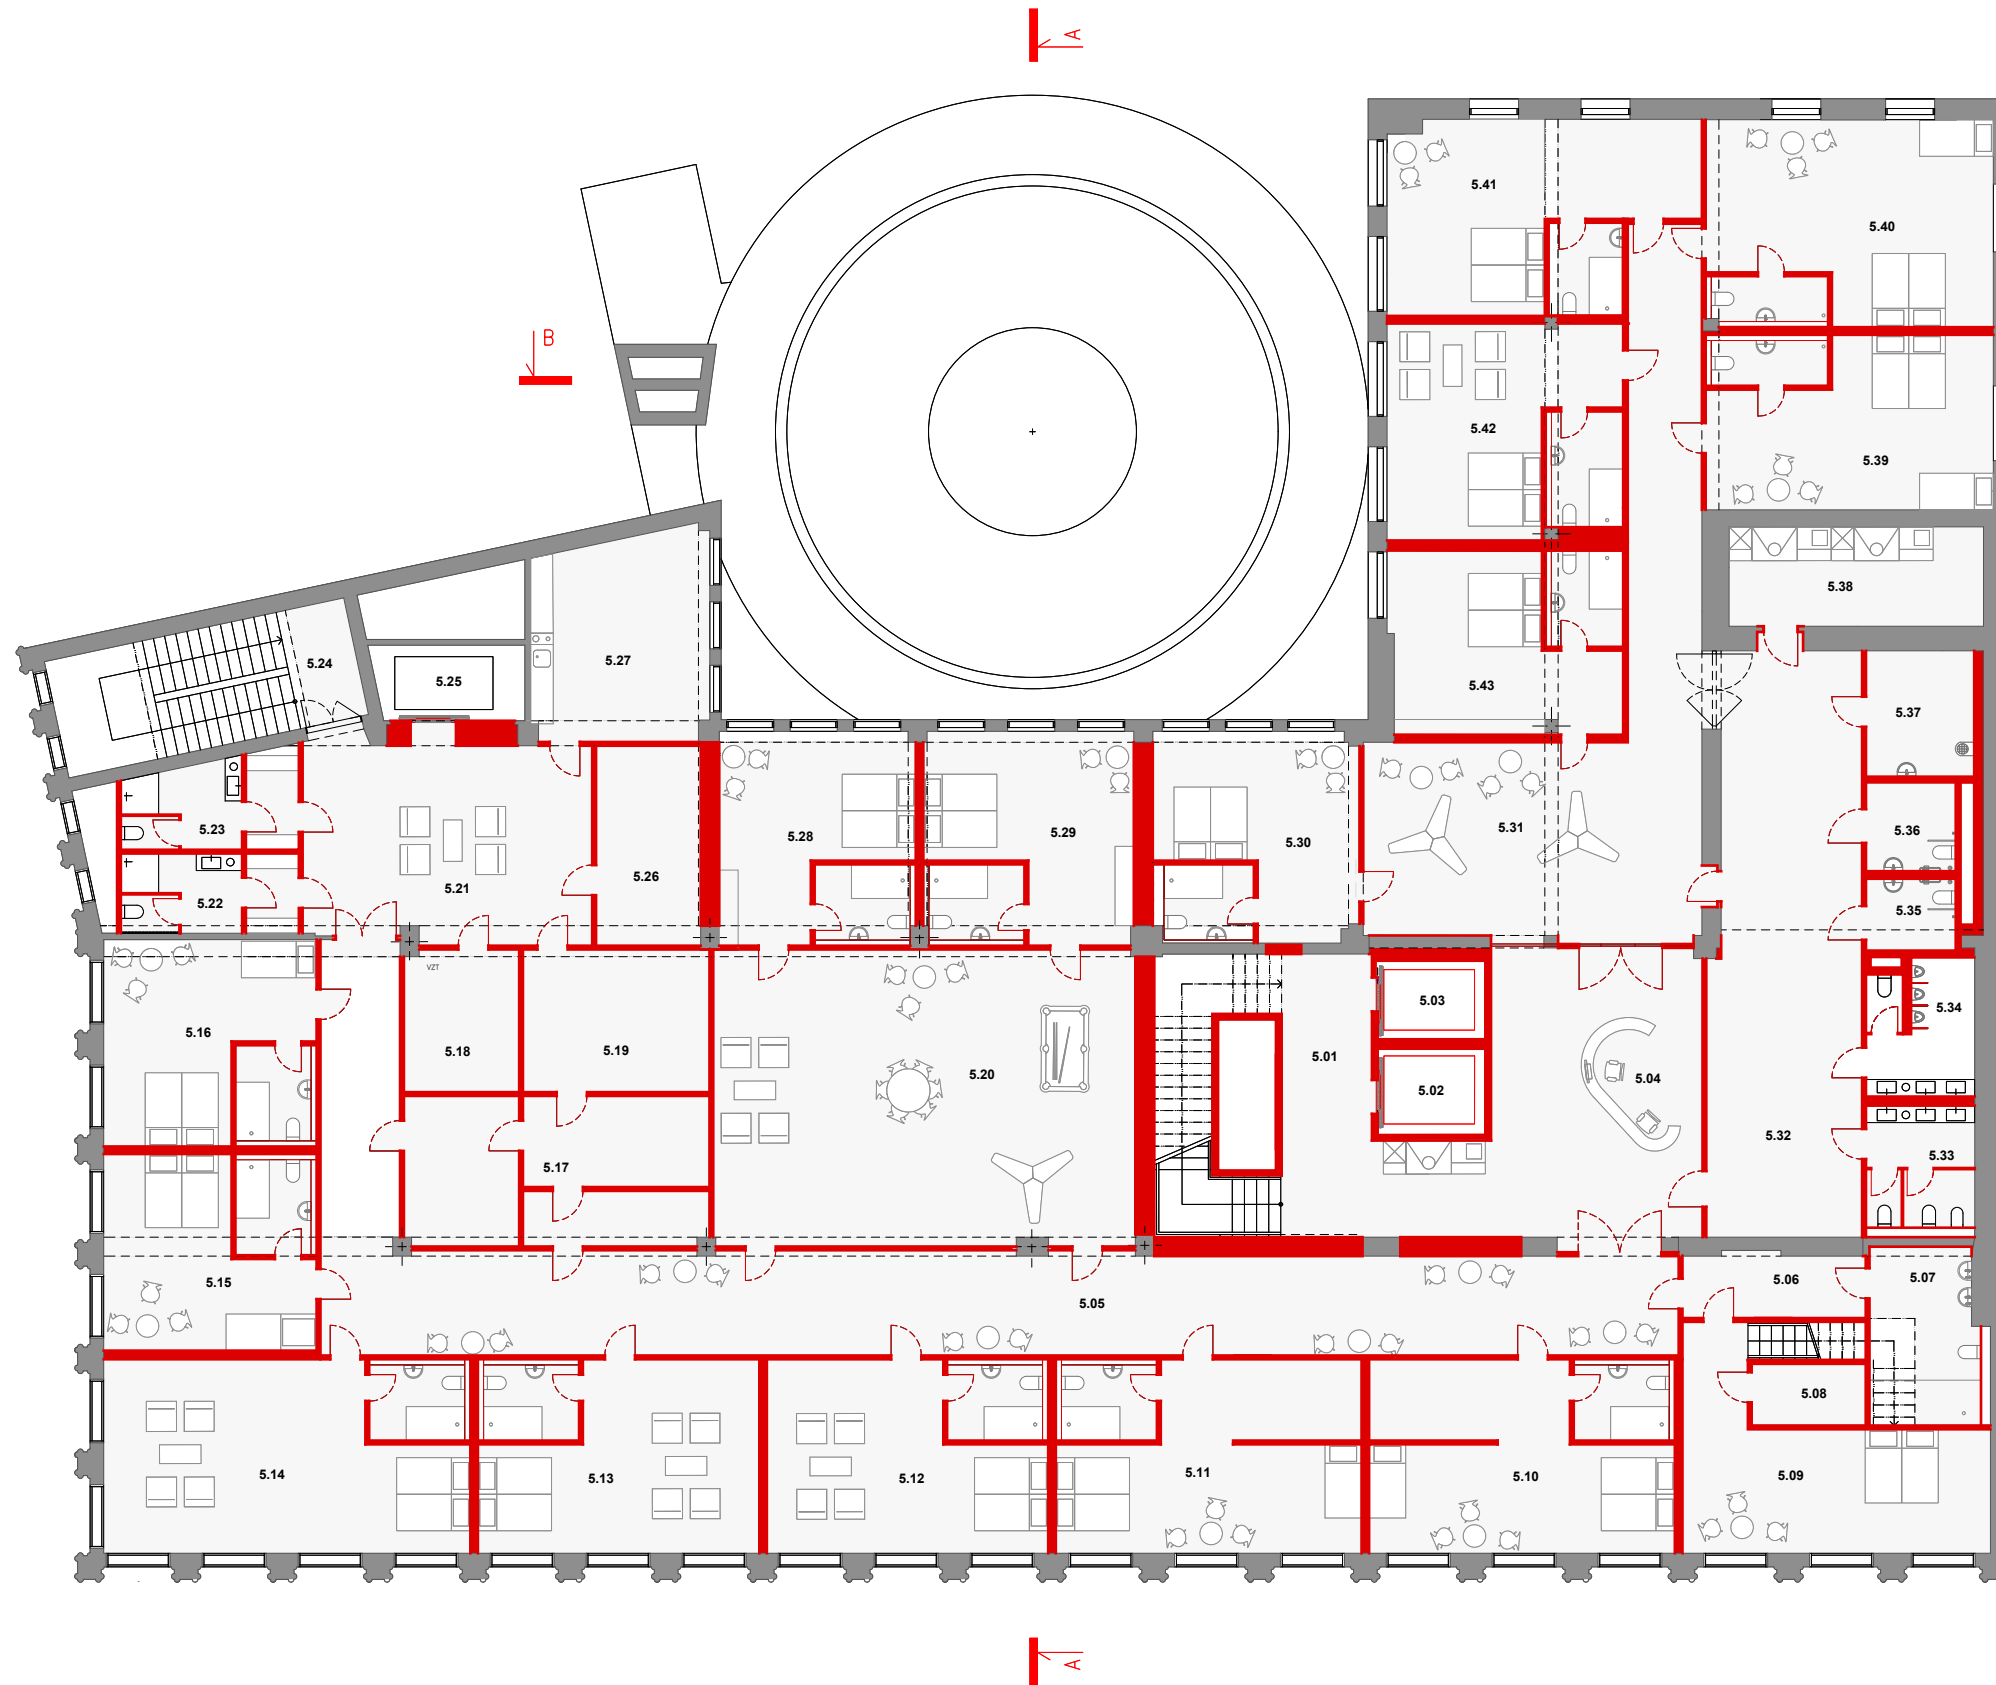

5.01	chodba + schodiště	21.5m ²
5.02	výtah	6.2m ²
5.03	výtah	6.2m ²
5.04	recepce / info / sekretariát	41.9m ²
5.05	chodba	99.5m ²
5.06	šatna	57.6m ²
5.07	wc + sprcha	39.4m ²
5.08	sauna	14.1m ²
5.09	pokoj	13.1m ²
5.10	pokoj + šatna + koupelna	41.7m ²
5.11	pokoj + šatna + koupelna	41.5m ²
5.12	pokoj + šatna + koupelna	37.5m ²
5.13	pokoj + šatna + koupelna	36.5m ²
5.14	pokoj + šatna + koupelna	48.5m ²
5.15	pokoj + šatna + koupelna	28.9m ²
5.16	pokoj + šatna + koupelna	30.1m ²
5.17	sklady / úklid	32.8m ²
5.18	technologie	11.5m ²
5.19	prádelna a sušárna	18.6m ²
5.20	lobby / společenská místnost	88.0m ²
5.21	hala - zázemí hotelu	28.7m ²
5.22	hyg. zařízení zaměstnanci ženy	9.6m ²
5.23	hyg. zařízení zaměstnanci muži	10.2m ²
5.24	schodiště	25.8m ²
5.25	výtah	7.5m ²
5.26	odpad hotel	13.9m ²
5.27	denní místnost / kuchyňka zaměstnanci	23.3m ²
5.28	pokoj + šatna + koupelna	28.5m ²
5.29	pokoj + šatna + koupelna	30.7m ²
5.30	pokoj + šatna + koupelna	29.2m ²
5.31	chodba	81.9m ²
5.32	wc - chodba	49.8m ²
5.33	wc ž. návštěvníci	10.5m ²
5.34	wc m. návštěvníci	10.3m ²
5.35	wc m. invalid. návštěvníci	4.6m ²
5.36	wc ž. invalid. návštěvníci	5.4m ²
5.37	úklid + příručný sklad hotelu	18.3m ²
5.38	technologie	17.5m ²
5.39	pokoj + šatna + koupelna	35.0m ²
5.40	pokoj + šatna + koupelna	41.8m ²
5.41	pokoj + šatna + koupelna	37.6m ²
5.42	pokoj + šatna + koupelna	35.4m ²
5.43	pokoj + šatna + koupelna	29.1m ²

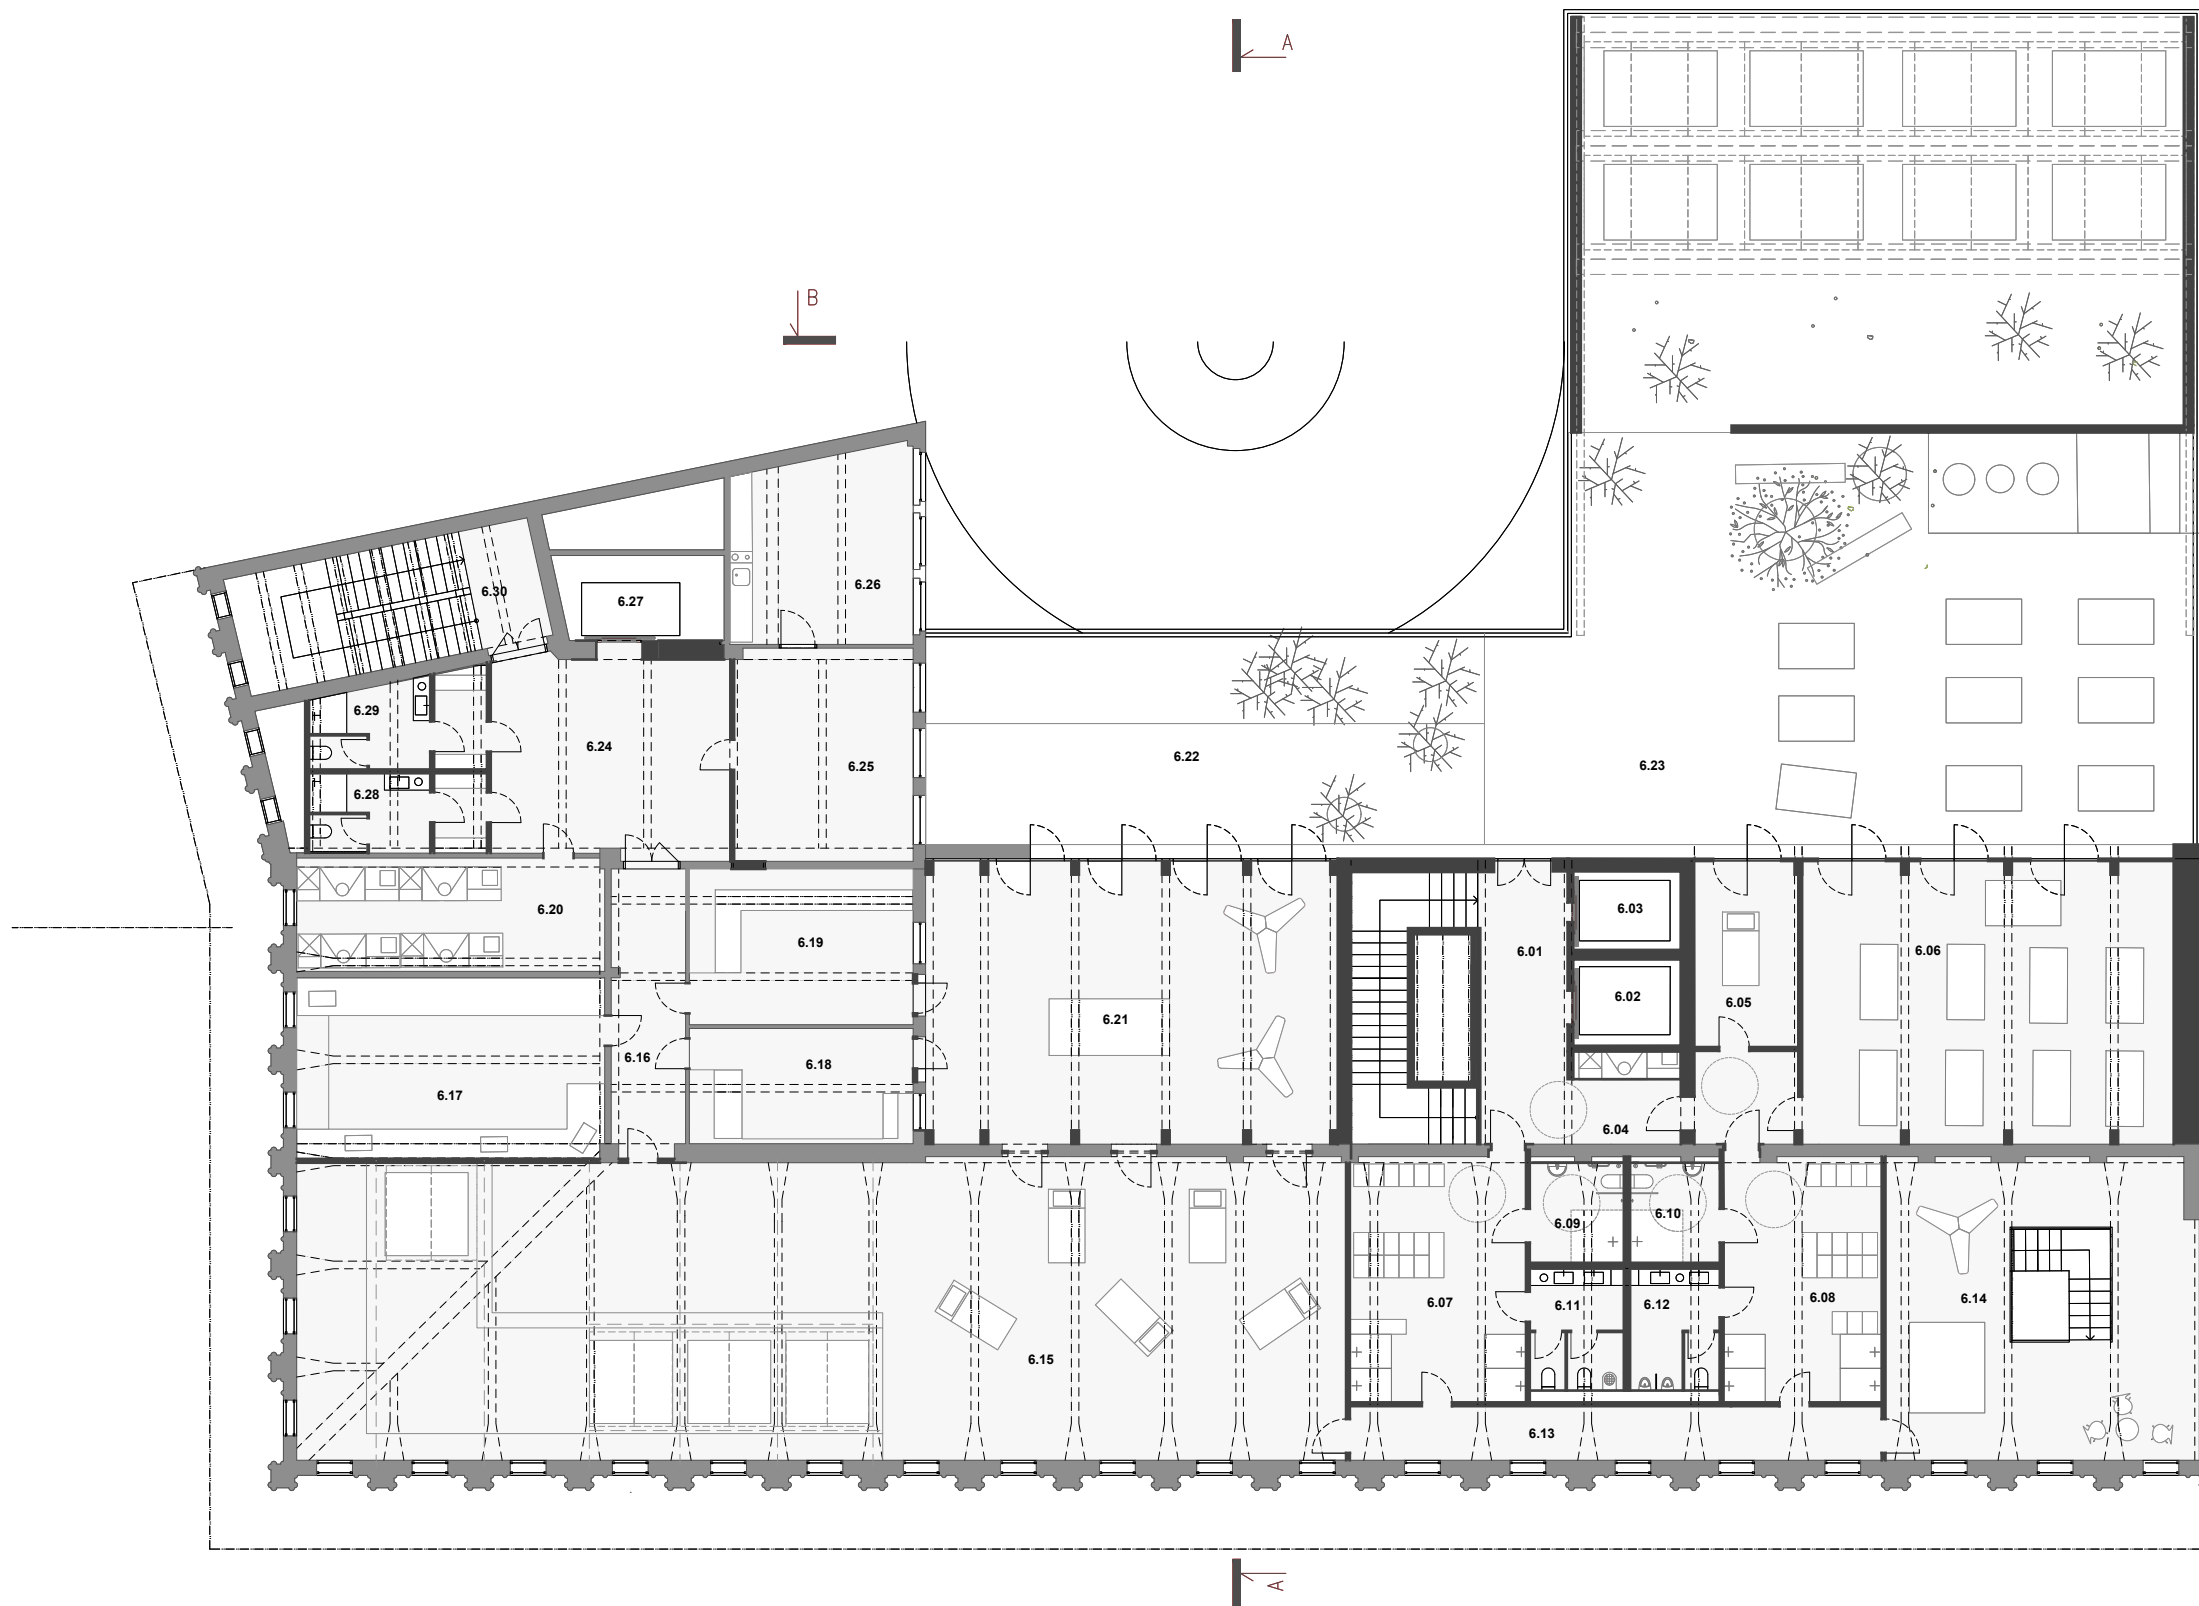



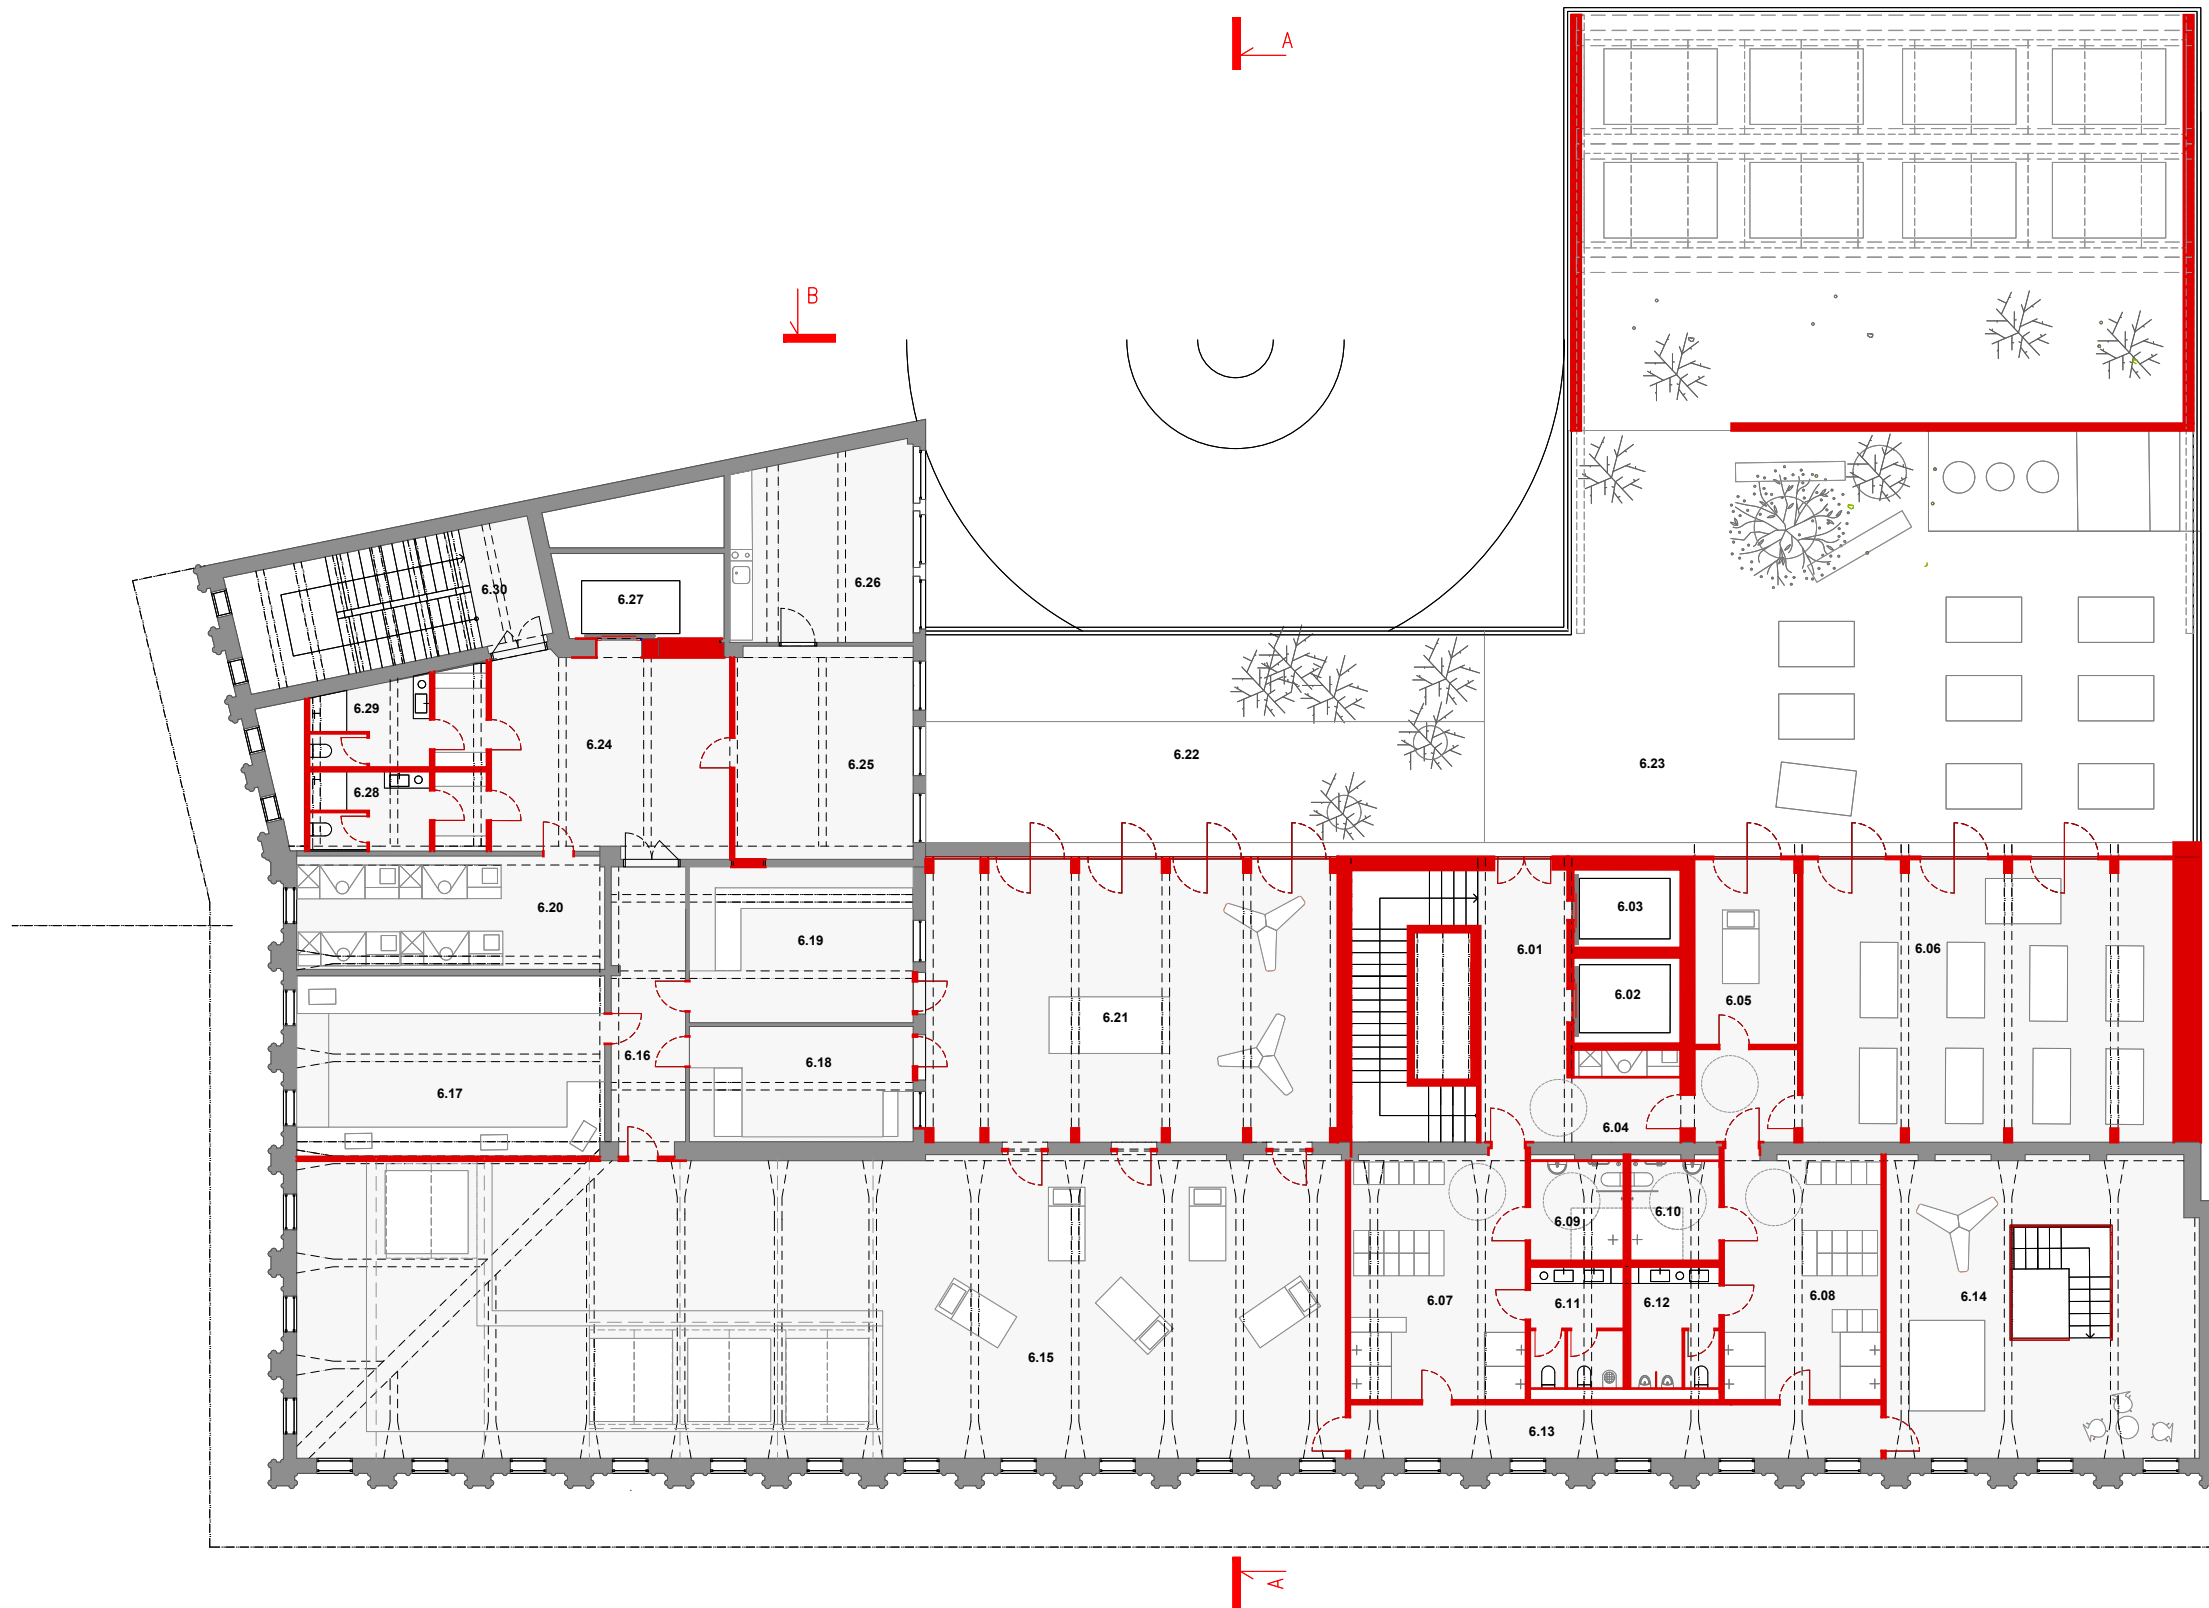



6.01	chodba + schodiště	16.0m2
6.02	výtah	6.2m2
6.03	výtah	6.2m2
6.04	přezouvací / špinavá chodba	5.3m2
6.05	masérna	12.8m2
6.06	tělocvična	71.2m2
6.07	šatna ženy	29.3m2
6.08	šatna muži	26.5m2
6.09	wc handicap ženy	6.6m2
6.10	wc handicap muži	6.3m2
6.11	wc sprcha ženy	8.0m2
6.12	wc sprcha muži	7.5m2
6.13	čistá chodba	21.6m2
6.14	privátní spa	65.1m2
6.15	wellness	215.0m2
6.16	chodba	14.1m2
6.17	sauna	39.9m2
6.18	sauna	17.3m2
6.19	sauna	24.1m2
6.20	vzt, technologie, voda	26.0m2
6.21	odpočinková místnost s ochlazovacím bazénkem	80.5m2
6.22	venkovní terasa, meditace	47.9m2
6.23	yoga platz	170.1m2
6.24	chodba	15.8m2
6.25	vzt, technologie, voda	24.7m2
6.26	údržba / zázemí zaměstnanců	24.3m2
6.27	výtah	7.5m2
6.28	hyg. zařízení zaměstnanci ženy	9.6m2
6.29	hyg. zařízení zaměstnanci muži	10.2m2
6.30	schodiště	25.9m2



6.01	chodba + schodiště	16.0m ²
6.02	výtah	6.2m ²
6.03	výtah	6.2m ²
6.04	přezouvací / špinavá chodba	5.3m ²
6.05	masérna	12.8m ²
6.06	tělocvična	71.2m ²
6.07	šatna ženy	29.3m ²
6.08	šatna muži	26.5m ²
6.09	wc handicap ženy	6.6m ²
6.10	wc handicap muži	6.3m ²
6.11	wc sprcha ženy	8.0m ²
6.12	wc sprcha muži	7.5m ²
6.13	čistá chodba	21.6m ²
6.14	privátní spa	65.1m ²
6.15	wellness	215.0m ²
6.16	chodba	14.1m ²
6.17	sauna	39.9m ²
6.18	sauna	17.3m ²
6.19	sauna	24.1m ²
6.20	vzt, technologie, voda	26.0m ²
6.21	odpočinková místnost s ochlazovacím bazénkem	80.5m ²
6.22	venkovní terasa, meditace	47.9m ²
6.23	yoga platz	170.1m ²
6.24	chodba	15.8m ²
6.25	vzt, technologie, voda	24.7m ²
6.26	údržba / zázemí zaměstnanců	24.3m ²
6.27	výtah	7.5m ²
6.28	hyg. zařízení zaměstnanci ženy	9.6m ²
6.29	hyg. zařízení zaměstnanci muži	10.2m ²
6.30	schodiště	25.9m ²



LEGENDA:




nepoškozené	
5-20%	
20-40%	
40-60%	
60-80%	
80-100%	

M1:2500





OBCHODNÍ PLOCHY

- obchodní centra 
- hypermarkety/supermarkety 
- ostatní obchody 

M1:17500




- zdroj hluku
- směr šíření hluku silnice
- směr šíření hluku železnice

opavská "Ringstrasse" jako potenciál hluku v historickém jádru města




- autobus
- trolejbus
- zastávka MHD
- parkoviště

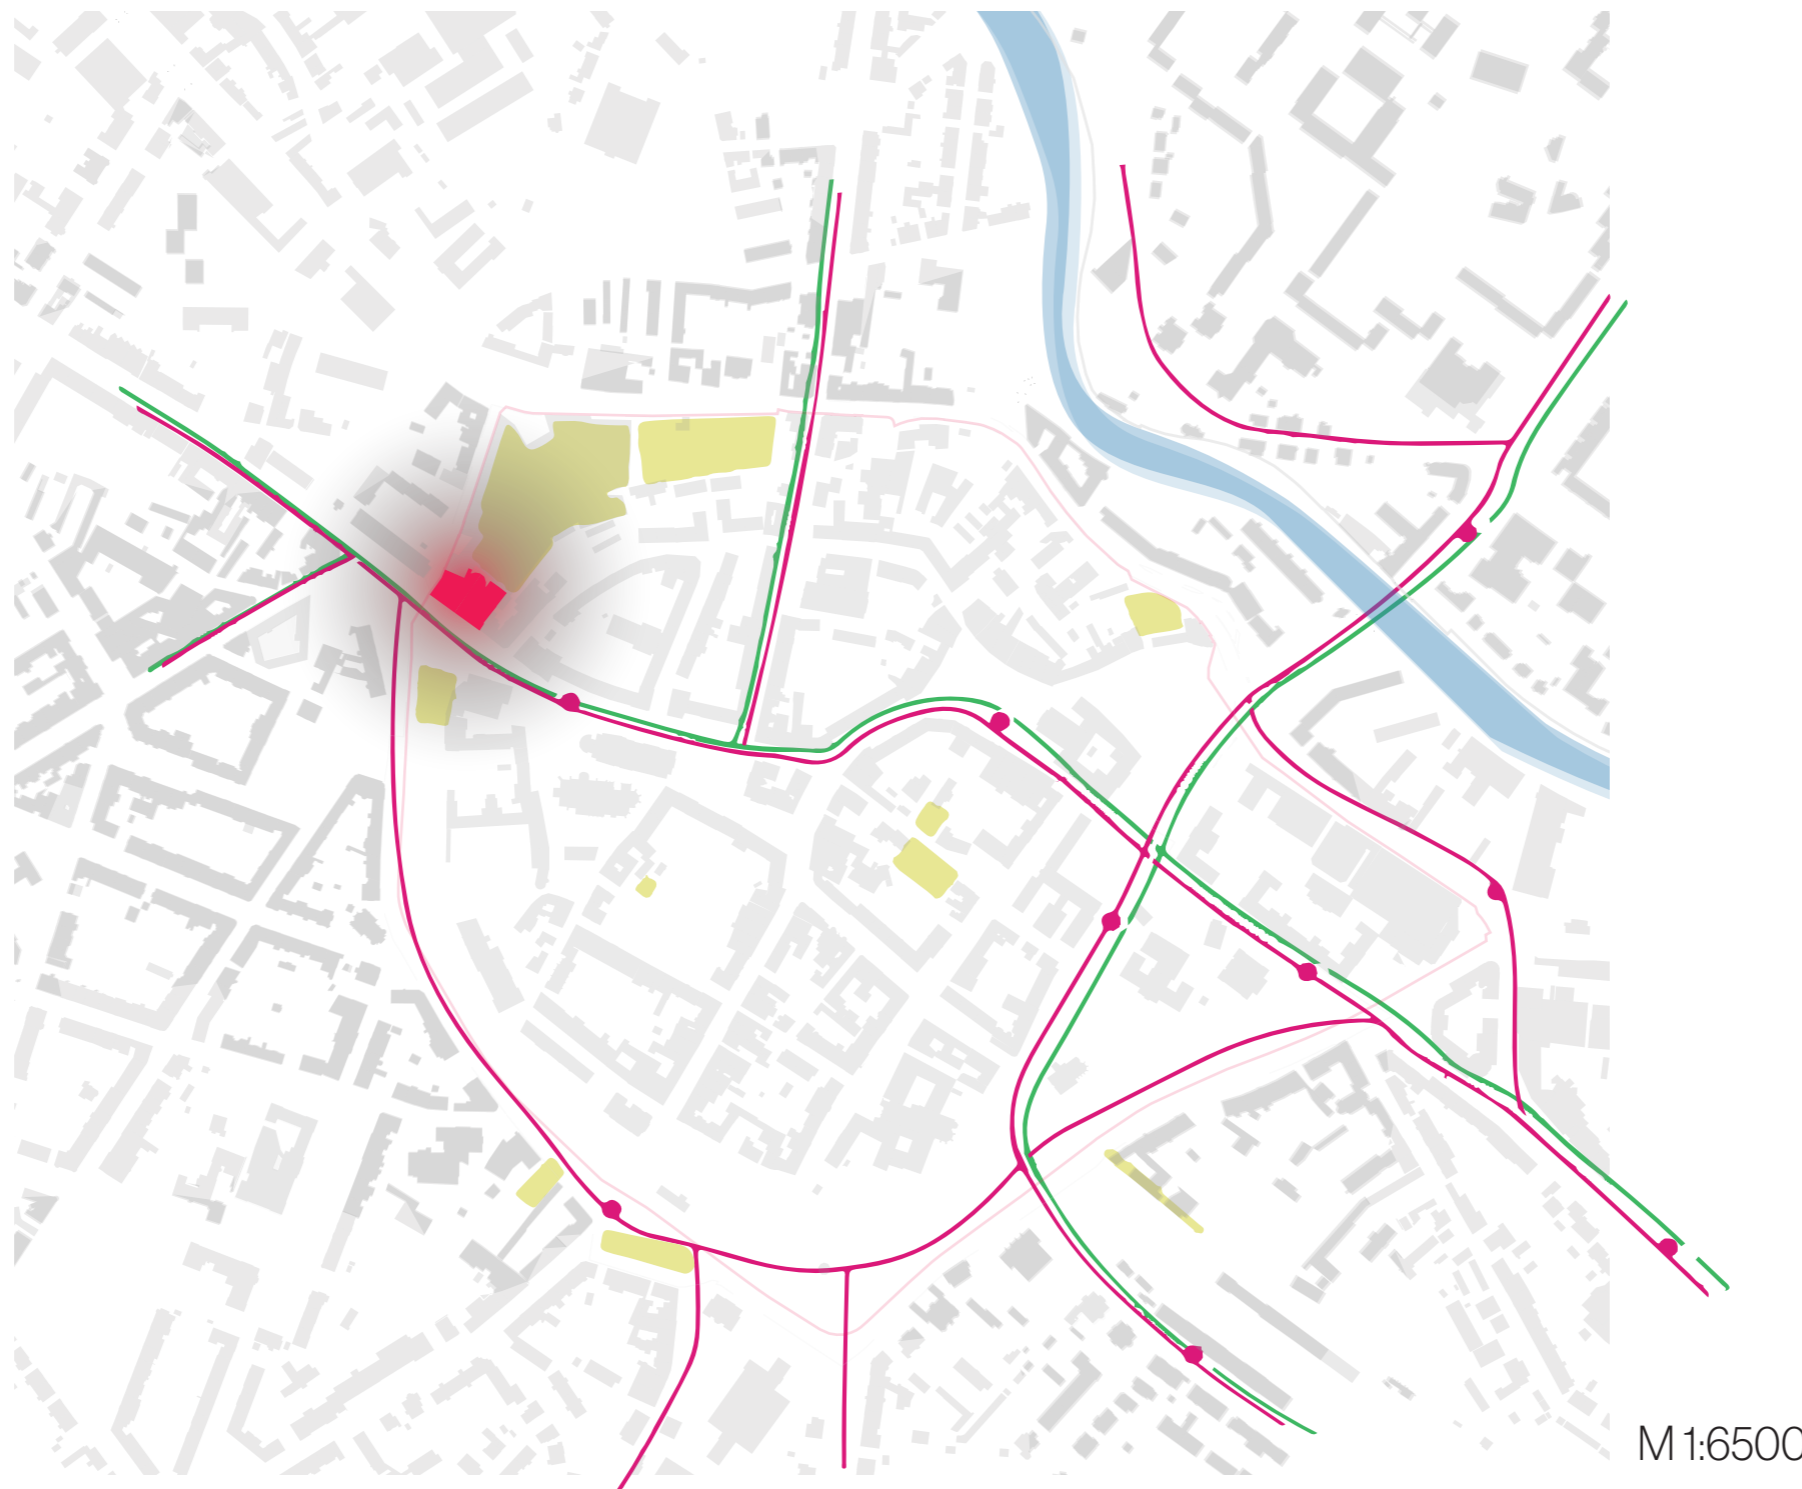


M1:6500

- veřejná zeleň
- poloveřejná zeleň
- soukromá zeleň

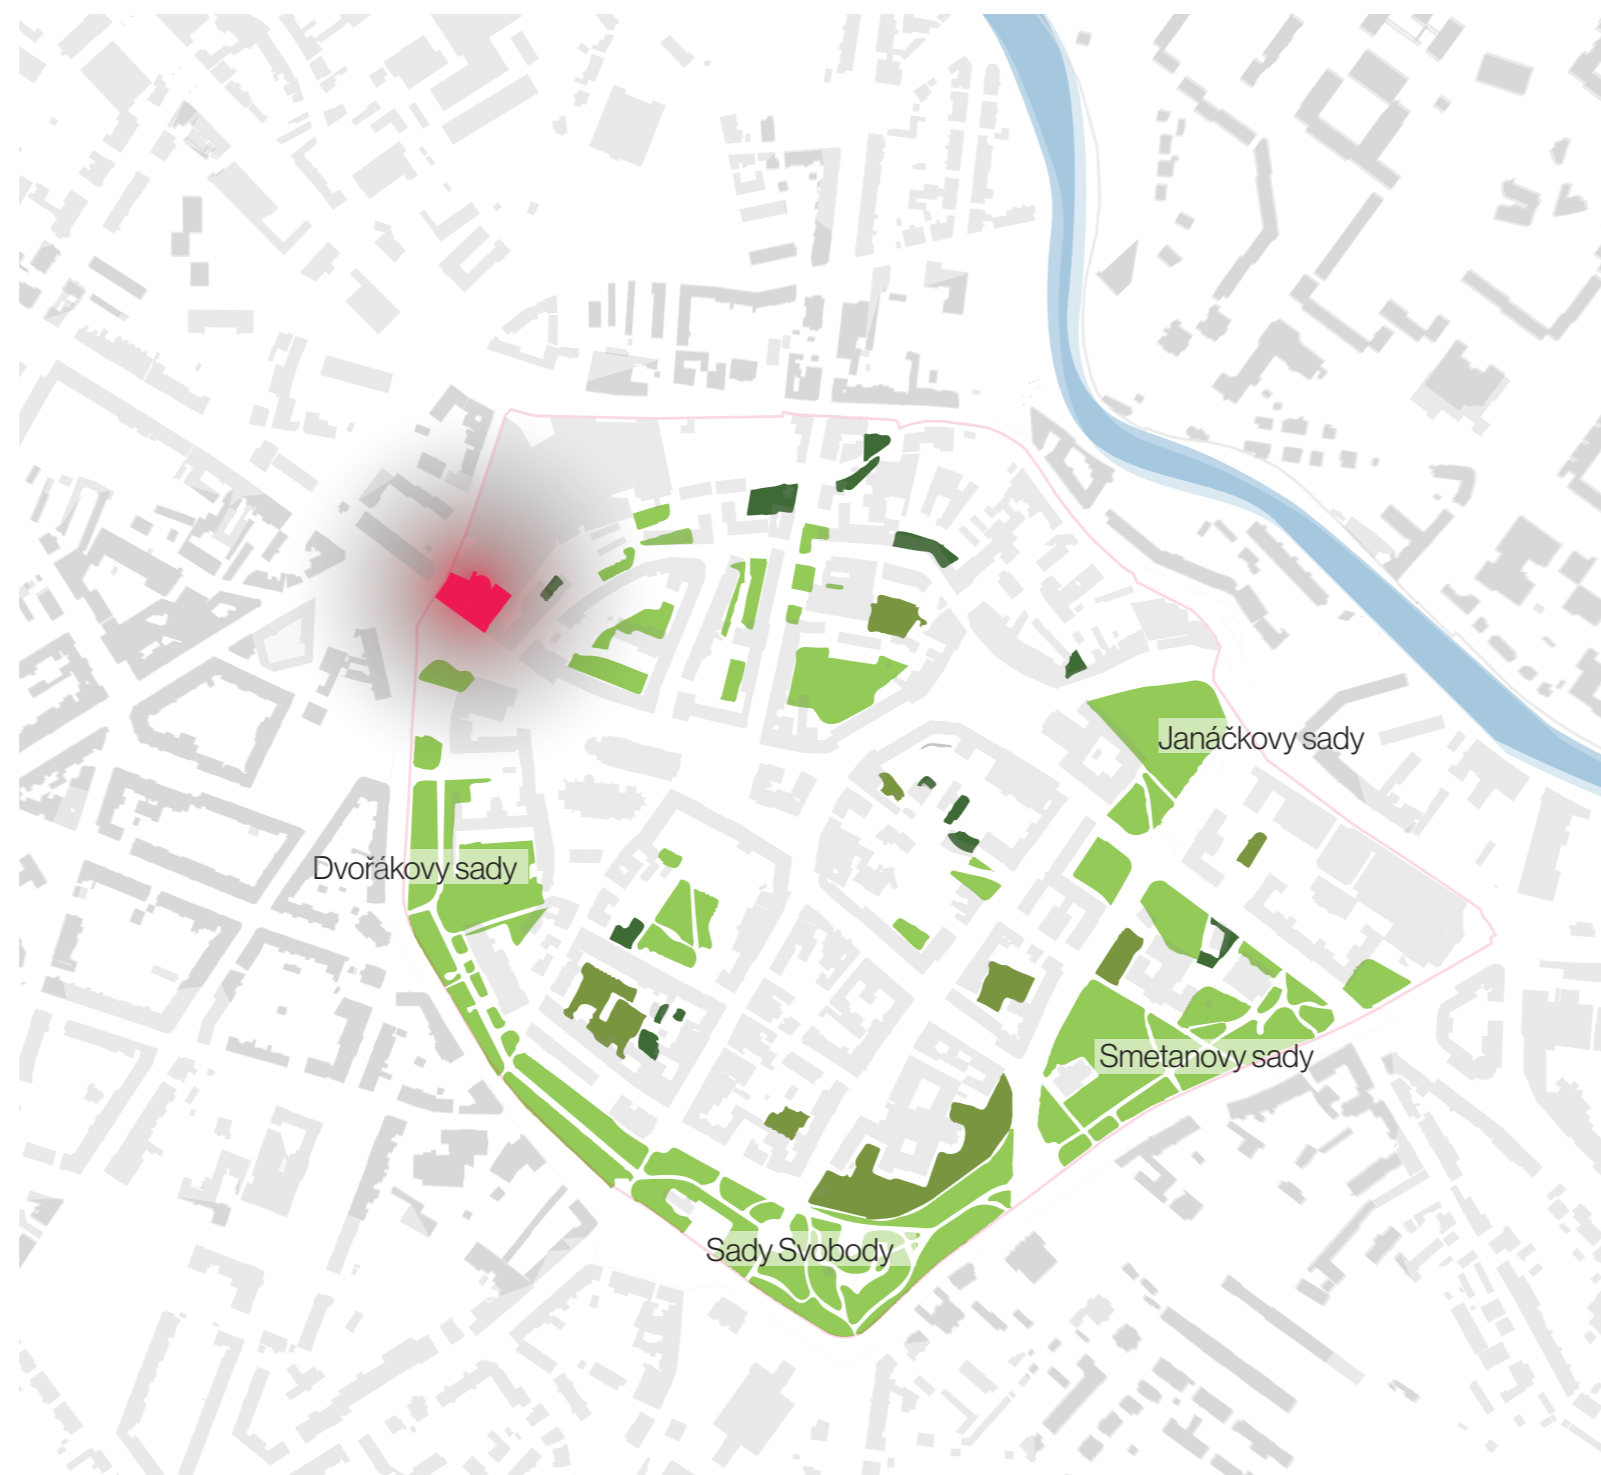

M 1:6500




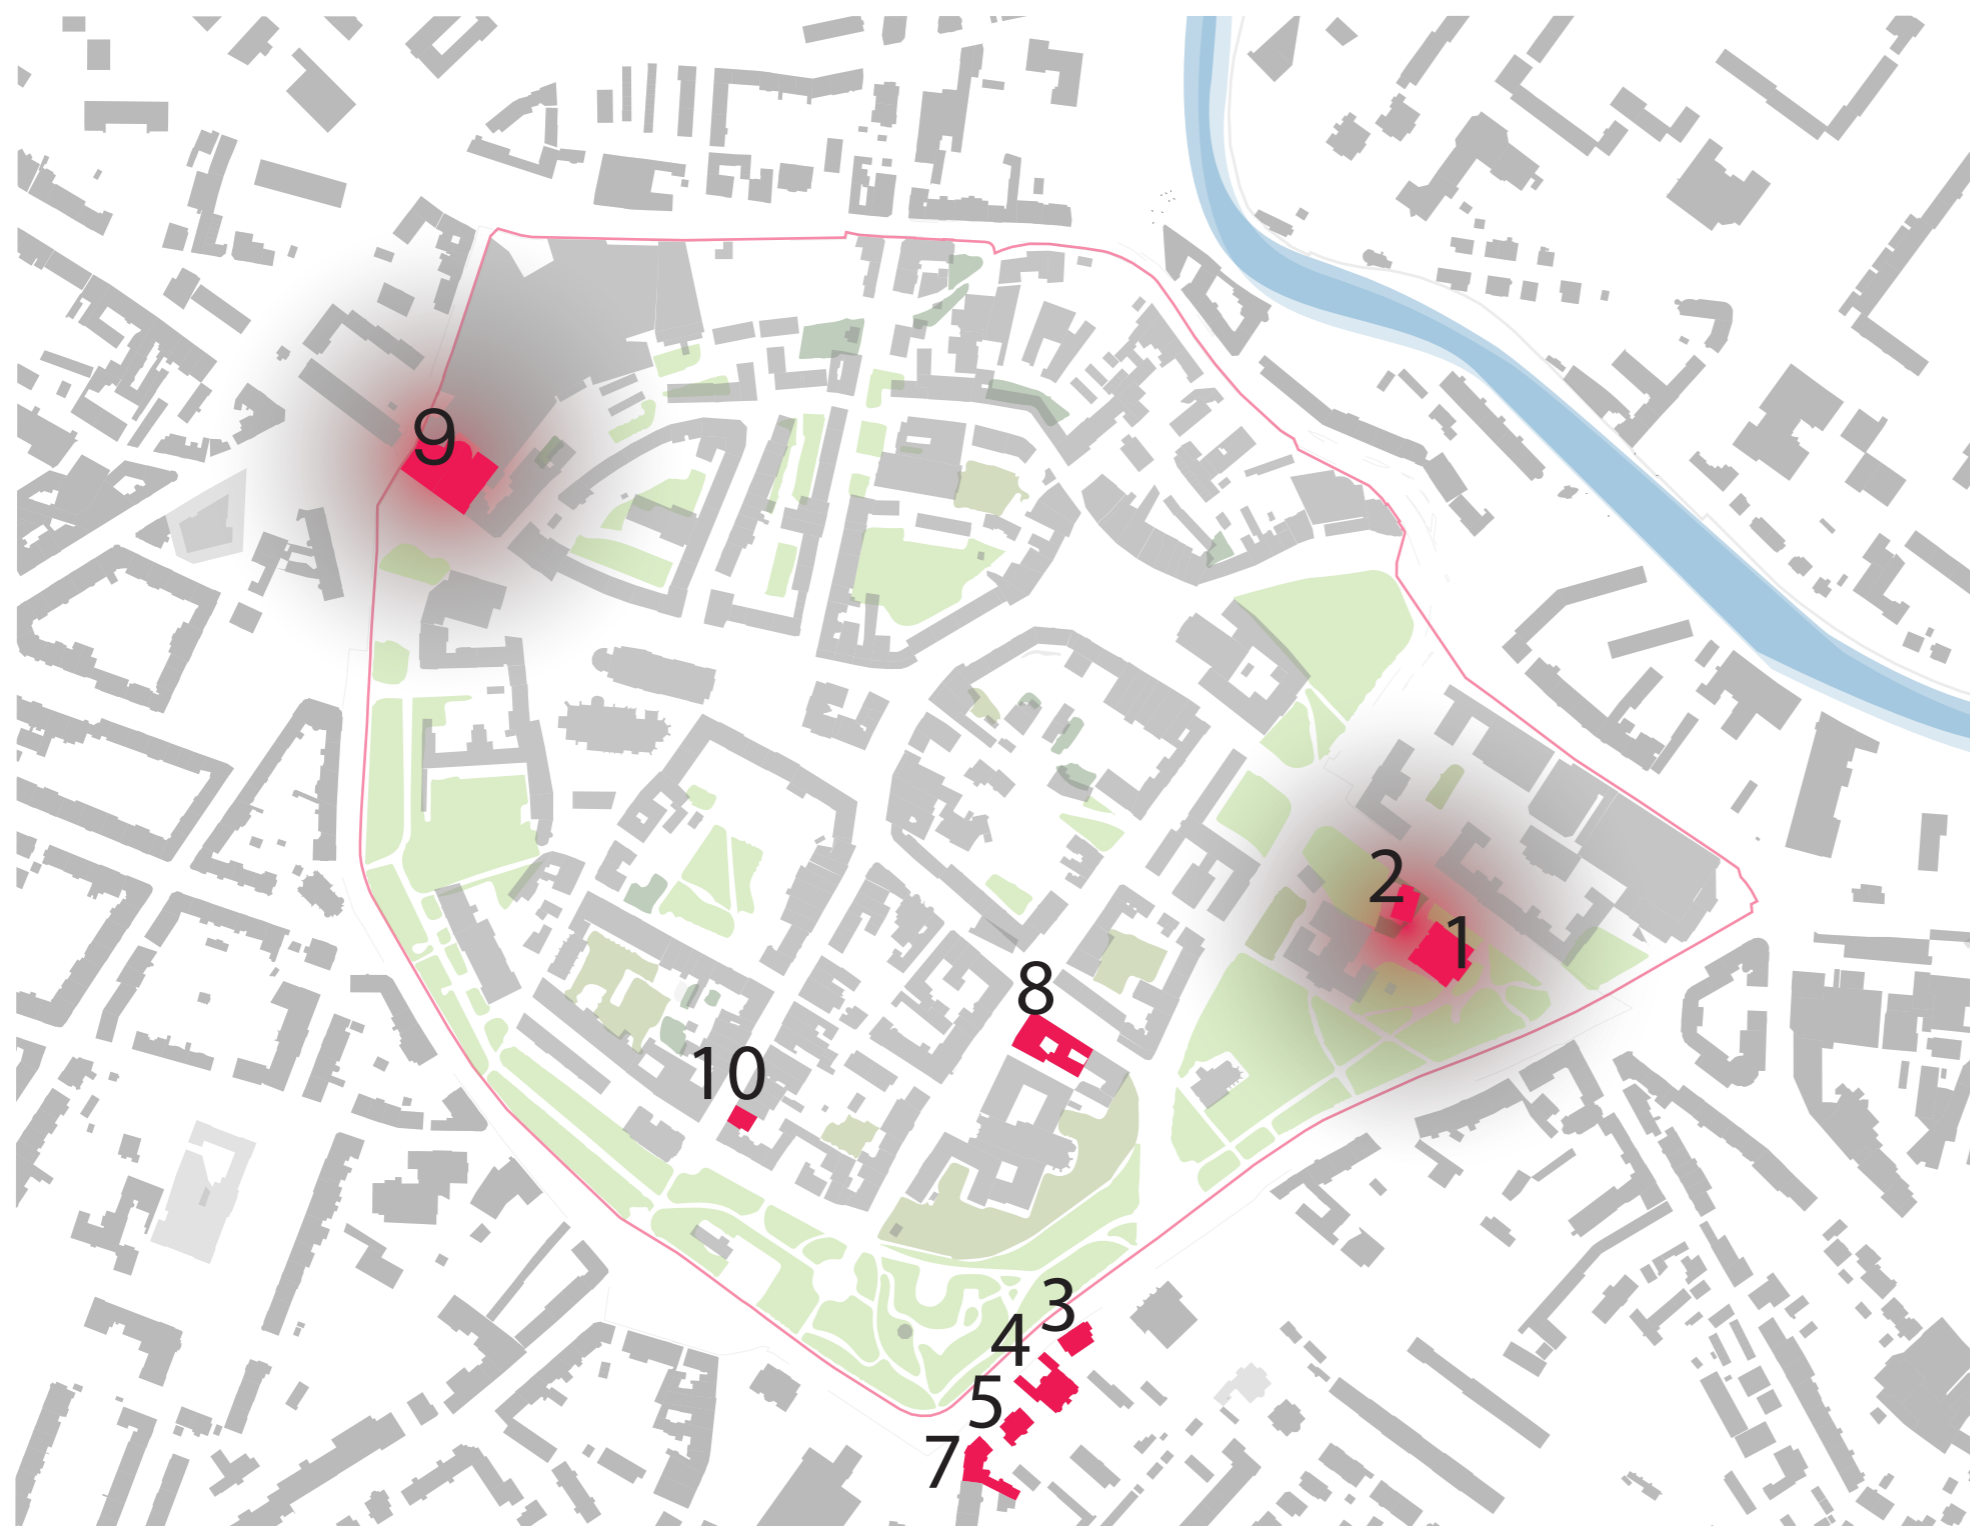


- 1 Opava-město čp. 419
/ Komenského 10 - Hlavní výstavní budova
- 2 Opava-město čp. 1
/ Komenského č. or. 8 - Müllerův dům
- 3 Opava-předměstí čp. 670
/ Nádražní okruh č. or. 29
- 4 Opava-předměstí čp. 669/
Nádražní okruh č. or. 31 - Palác Razumovských
- 5 Opava-předměstí čp. 700 /
Nádražní okruh č. or. 33 - Grauerova vila
- 6 Opava-předměstí čp. 33a
- 7 Opava-předměstí čp. 705
/ Tyršova č. or. 1 - Janottova vila
- 8 Opava-město čp. 345
/ Masarykova třída č. or. 35 - Blücherův palác
- 9 Opava-město čp. 159
/ náměstí Republiky čp. 10 - OD Breda
- 10 Opava-město čp. 11
/ Ostrožná č. or. 35 - Památník
Petra Bezruče


M 1:5000







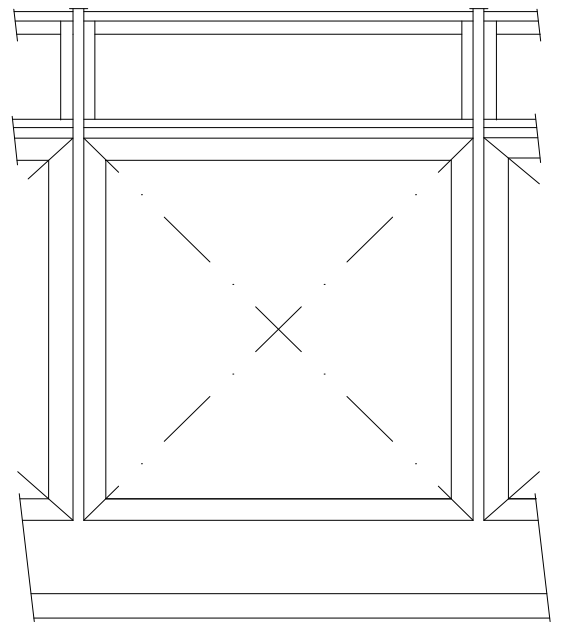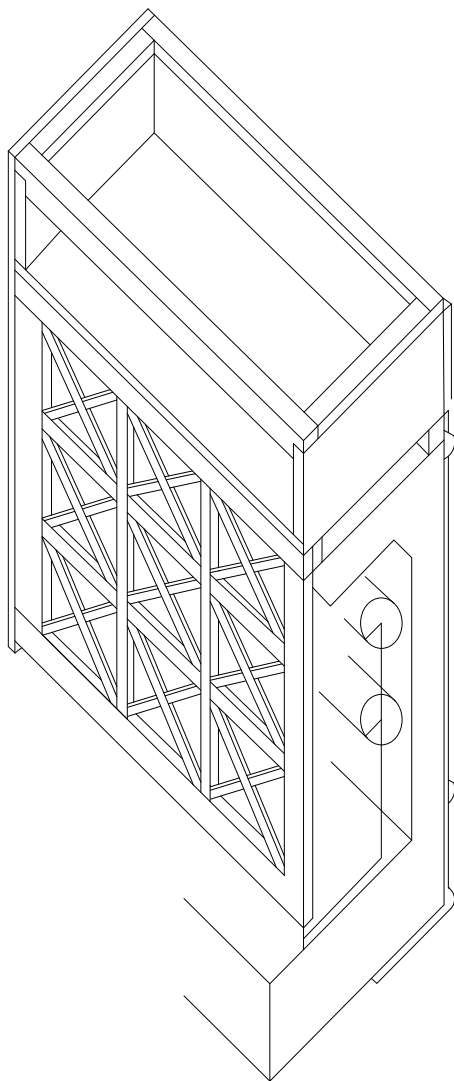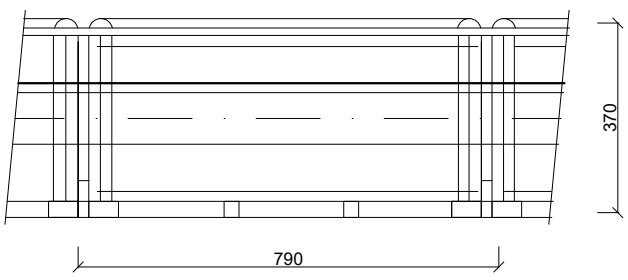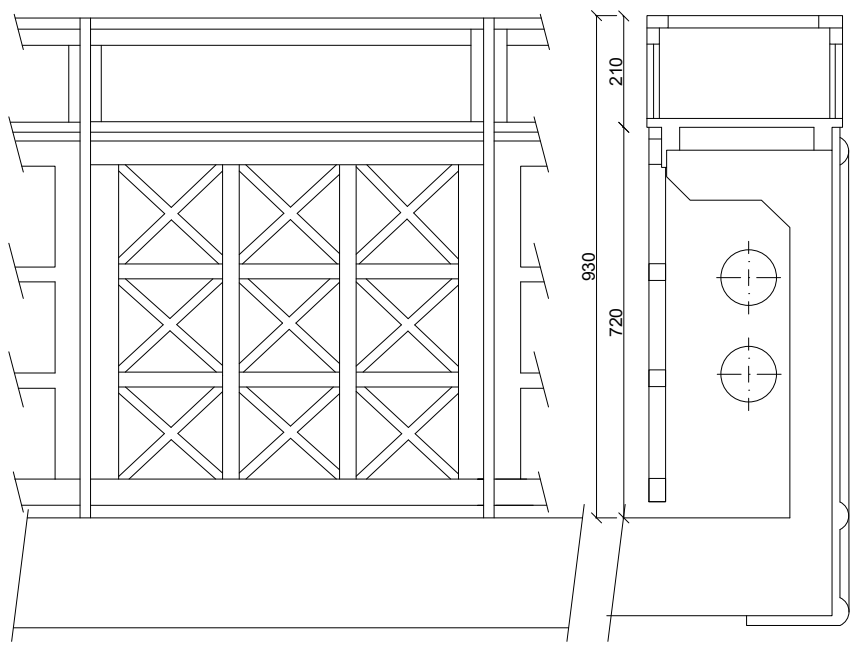


Schod, dřevo (dub, olej) 3 cm na
hrnatý stupeň původního schodiště,
za mokra lakovaný lepený a na spodní
straně připevněn

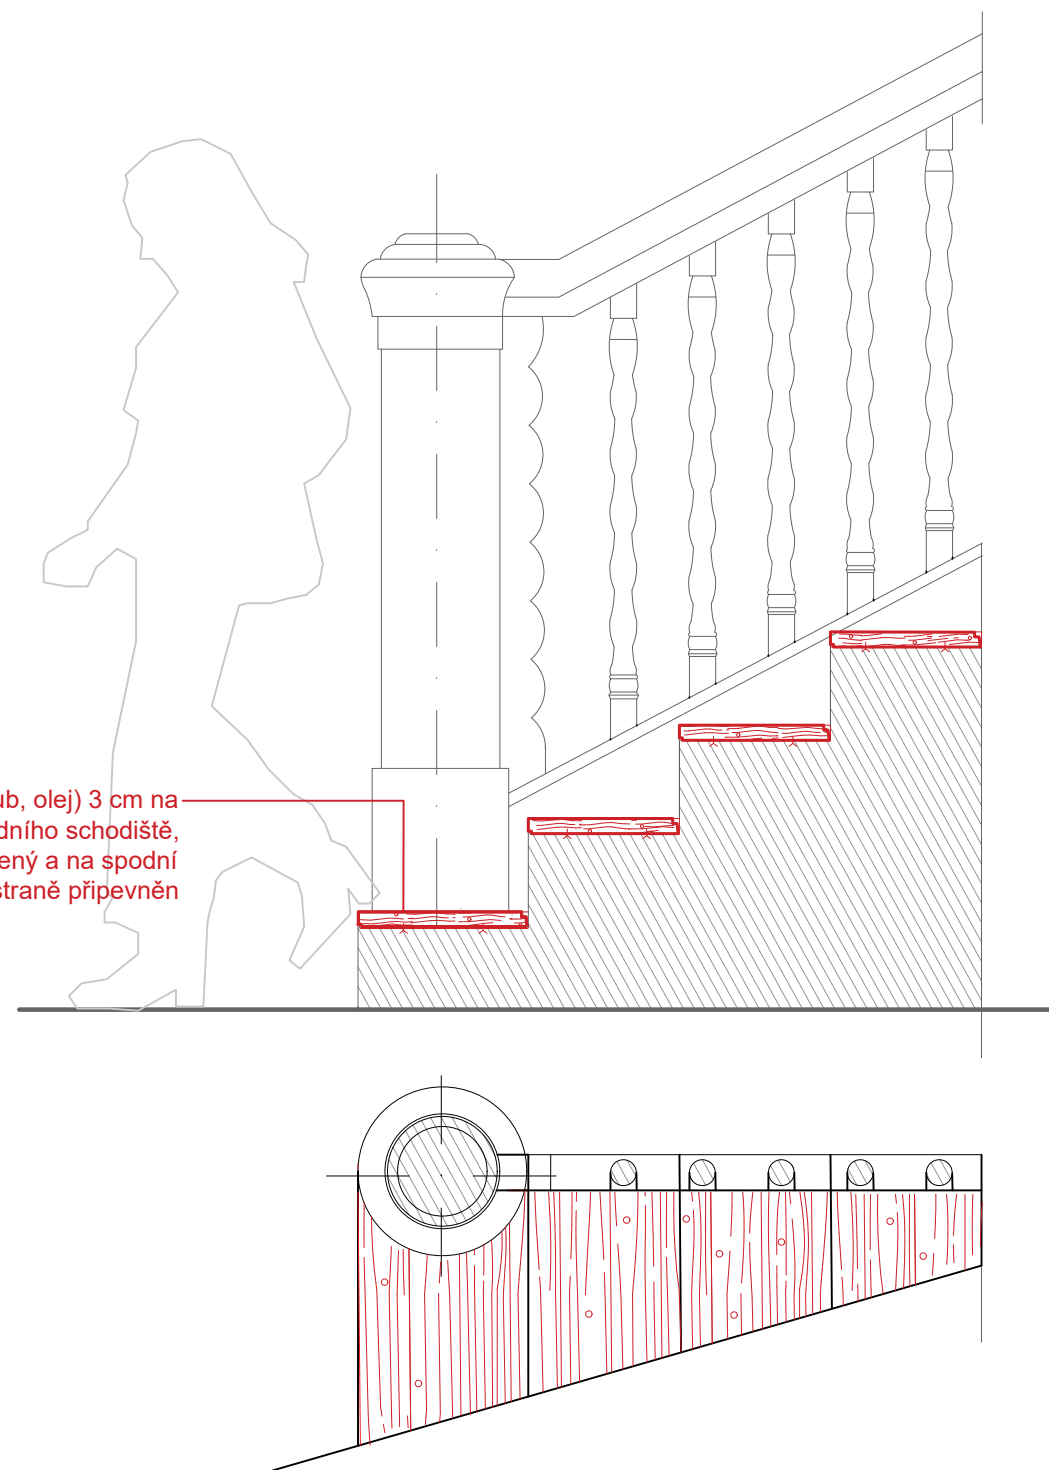

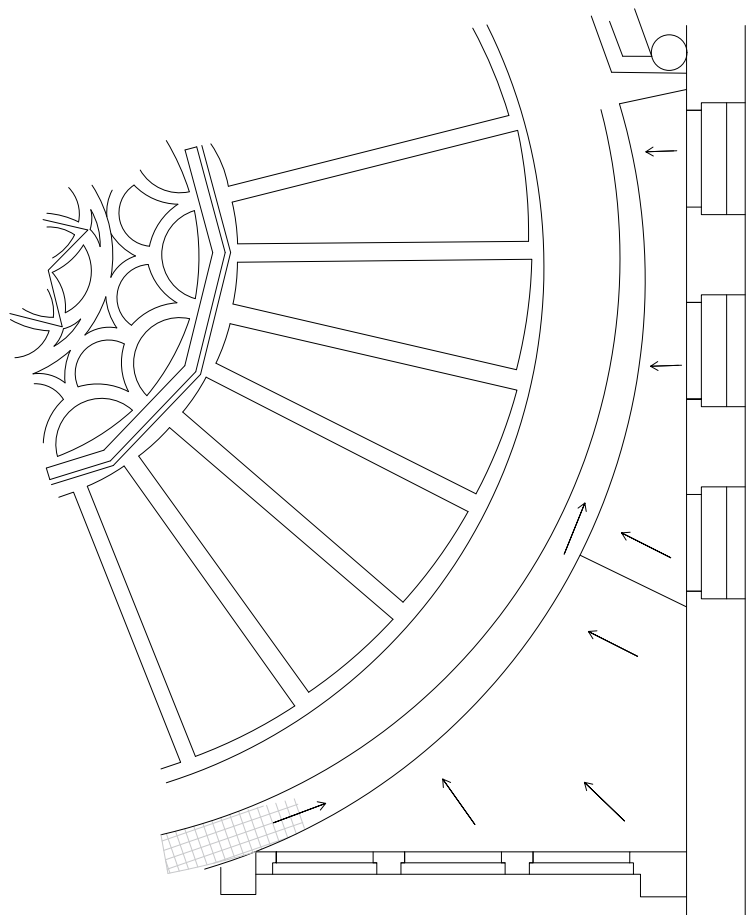

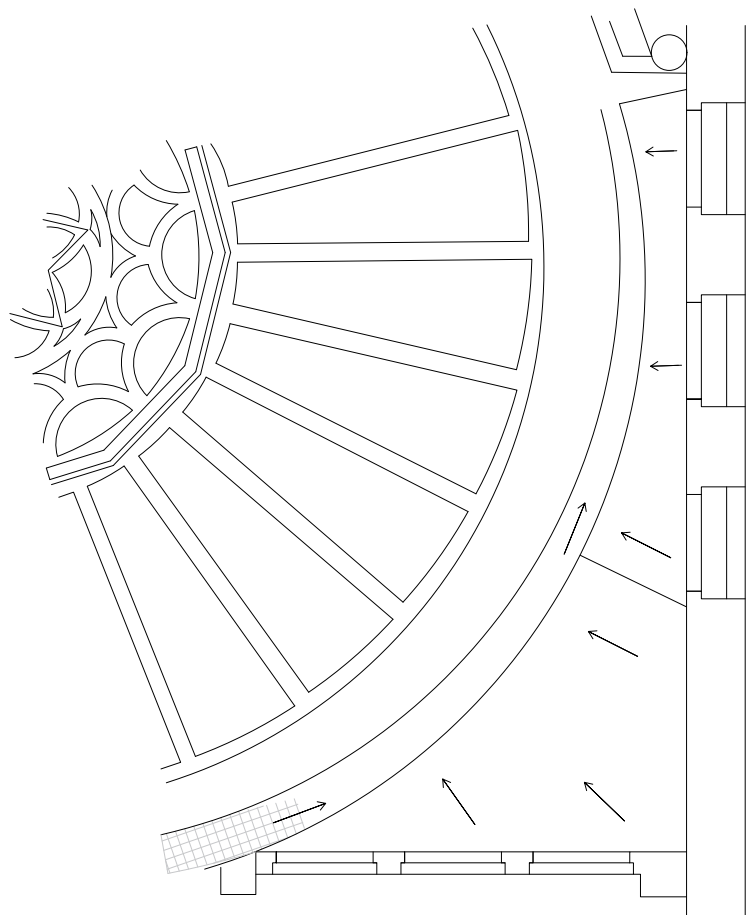

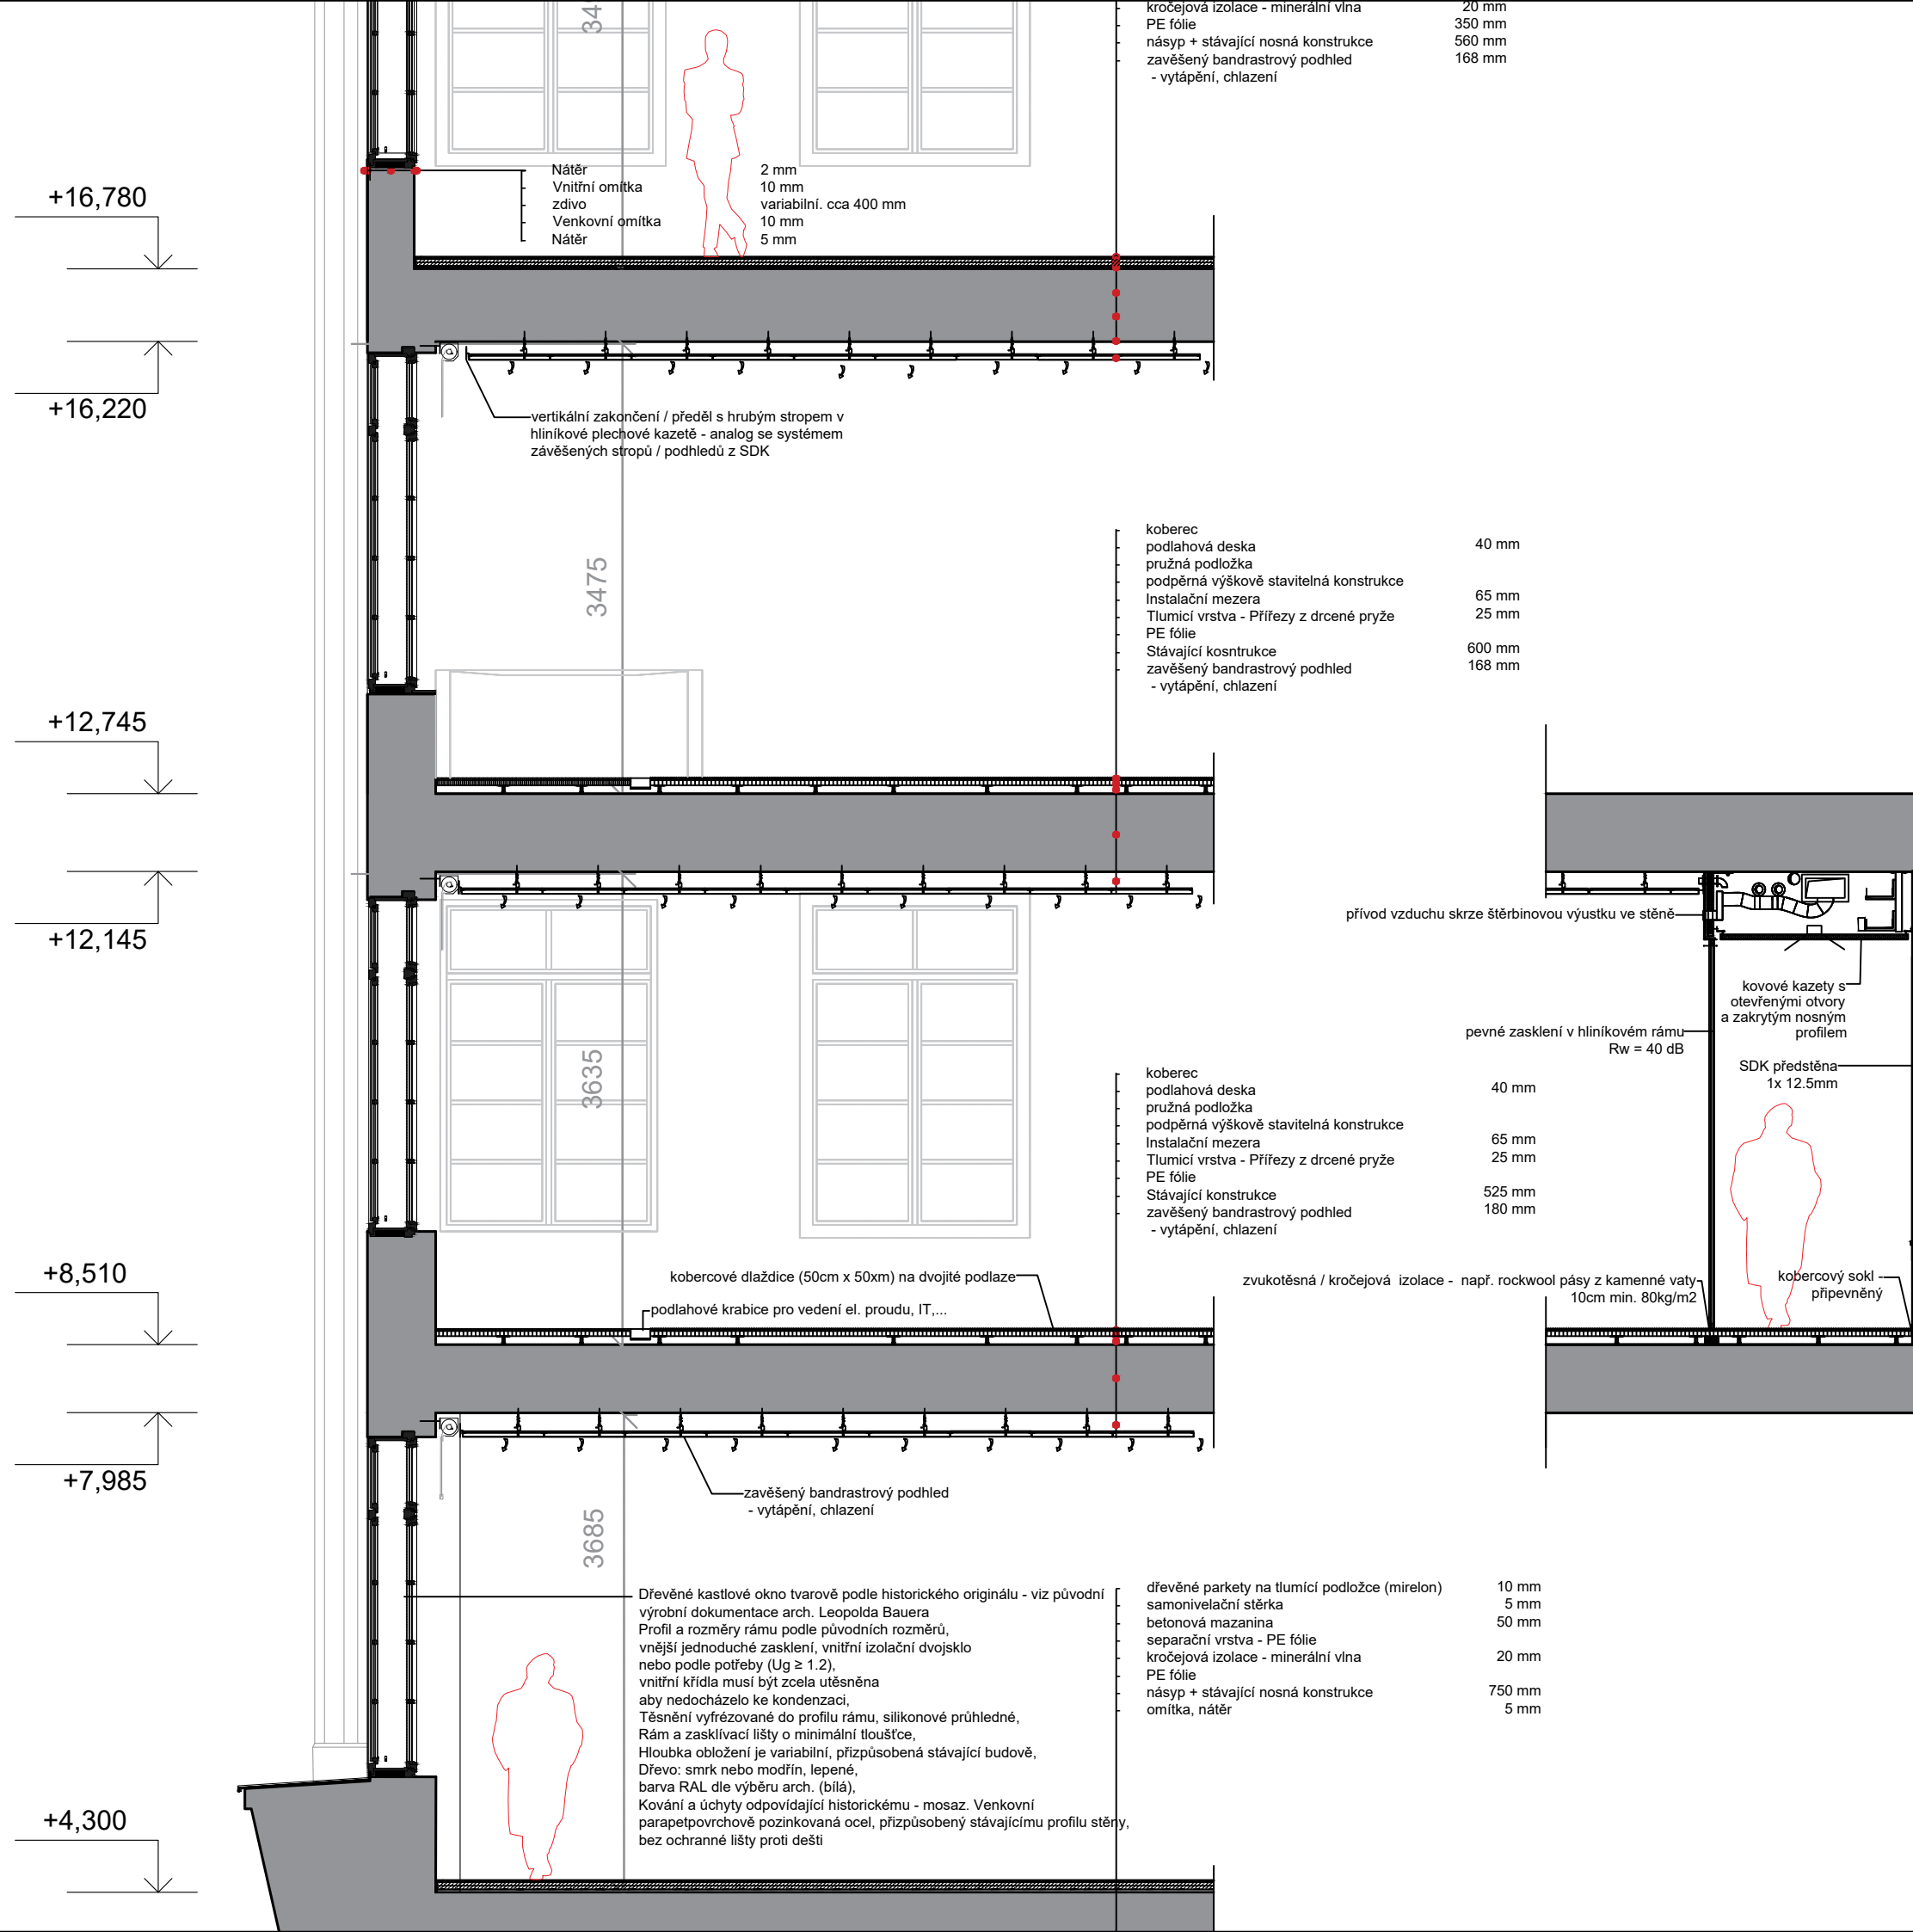

+16,780

+16,220

+12,745

+12,145

+8,510

+7,985

+4,300

Nátěr
Vnitřní omítka
zdvo
Venkovní omítka
Nátěr

2 mm
10 mm
variabilní, cca 400 mm
10 mm
5 mm

3475

3635

3685

Dřevěné kastlové okno tvarově podle historického originálu - viz původní výrobní dokumentace arch. Leopolda Bauera
Profil a rozměry rámu podle původních rozměrů, vnější jednoduché zasklení, vnitřní izolační dvojsklo nebo podle potřeby ($U_g \geq 1.2$), vnitřní křídla musí být zcela utěsněna aby nedocházelo ke kondenzaci,
Těsnění vyfrézované do profilu rámu, silikonové průhledné,
Rám a zasklívací lišty o minimální tloušťce,
Hloubka obložení je variabilní, přizpůsobená stávající budově,
Dřevo: smrk nebo modřín, lepené,
barva RAL dle výběru arch. (bílá),
Kování a úchyty odpovídající historickému - mosaz. Venkovní parapetpovrchově pozinkovaná ocel, přizpůsobený stávajícímu profilu stěny, bez ochranné lišty proti dešti

vertikální zakončení / předěl s hrubým stropem v hliníkové plechové kazetě - analog se systémem zavěšených stropů / podhledů z SDK

koberec
podlahová deska
pružná podložka
podpěrná výškově stavitelná konstrukce
Instalační mezera
Tlumicí vrstva - Přířezy z drčené pryže
PE fólie
Stávající konstrukce
zavěšený bandrastrový podhled
- vytápění, chlazení

20 mm
350 mm
560 mm
168 mm
kročejová izolace - minerální vlna
PE fólie
násyp + stávající nosná konstrukce
zavěšený bandrastrový podhled
- vytápění, chlazení

40 mm
65 mm
25 mm
525 mm
180 mm
koberec
podlahová deska
pružná podložka
podpěrná výškově stavitelná konstrukce
Instalační mezera
Tlumicí vrstva - Přířezy z drčené pryže
PE fólie
Stávající konstrukce
zavěšený bandrastrový podhled
- vytápění, chlazení

10 mm
5 mm
50 mm
20 mm
750 mm
5 mm
dřevěné parkety na tlumící podložce (mirelon)
samonivelační stěrka
betonová mazanina
separační vrstva - PE fólie
kročejová izolace - minerální vlna
PE fólie
násyp + stávající nosná konstrukce
omítka, nátěr

přívod vzduchu skrze štěrbinovou výustku ve stěně


pevné zasklení v hliníkovém rámu
Rw = 40 dB

kovové kazety s otevřenými otvory a zakrytým nosným profilem

SDK předstěna
1x 12.5mm

koberec
sokl
přípevněný

zvukotěsná / kročejová izolace - např. rockwool pásy z kamenné vaty
10cm min. 80kg/m2

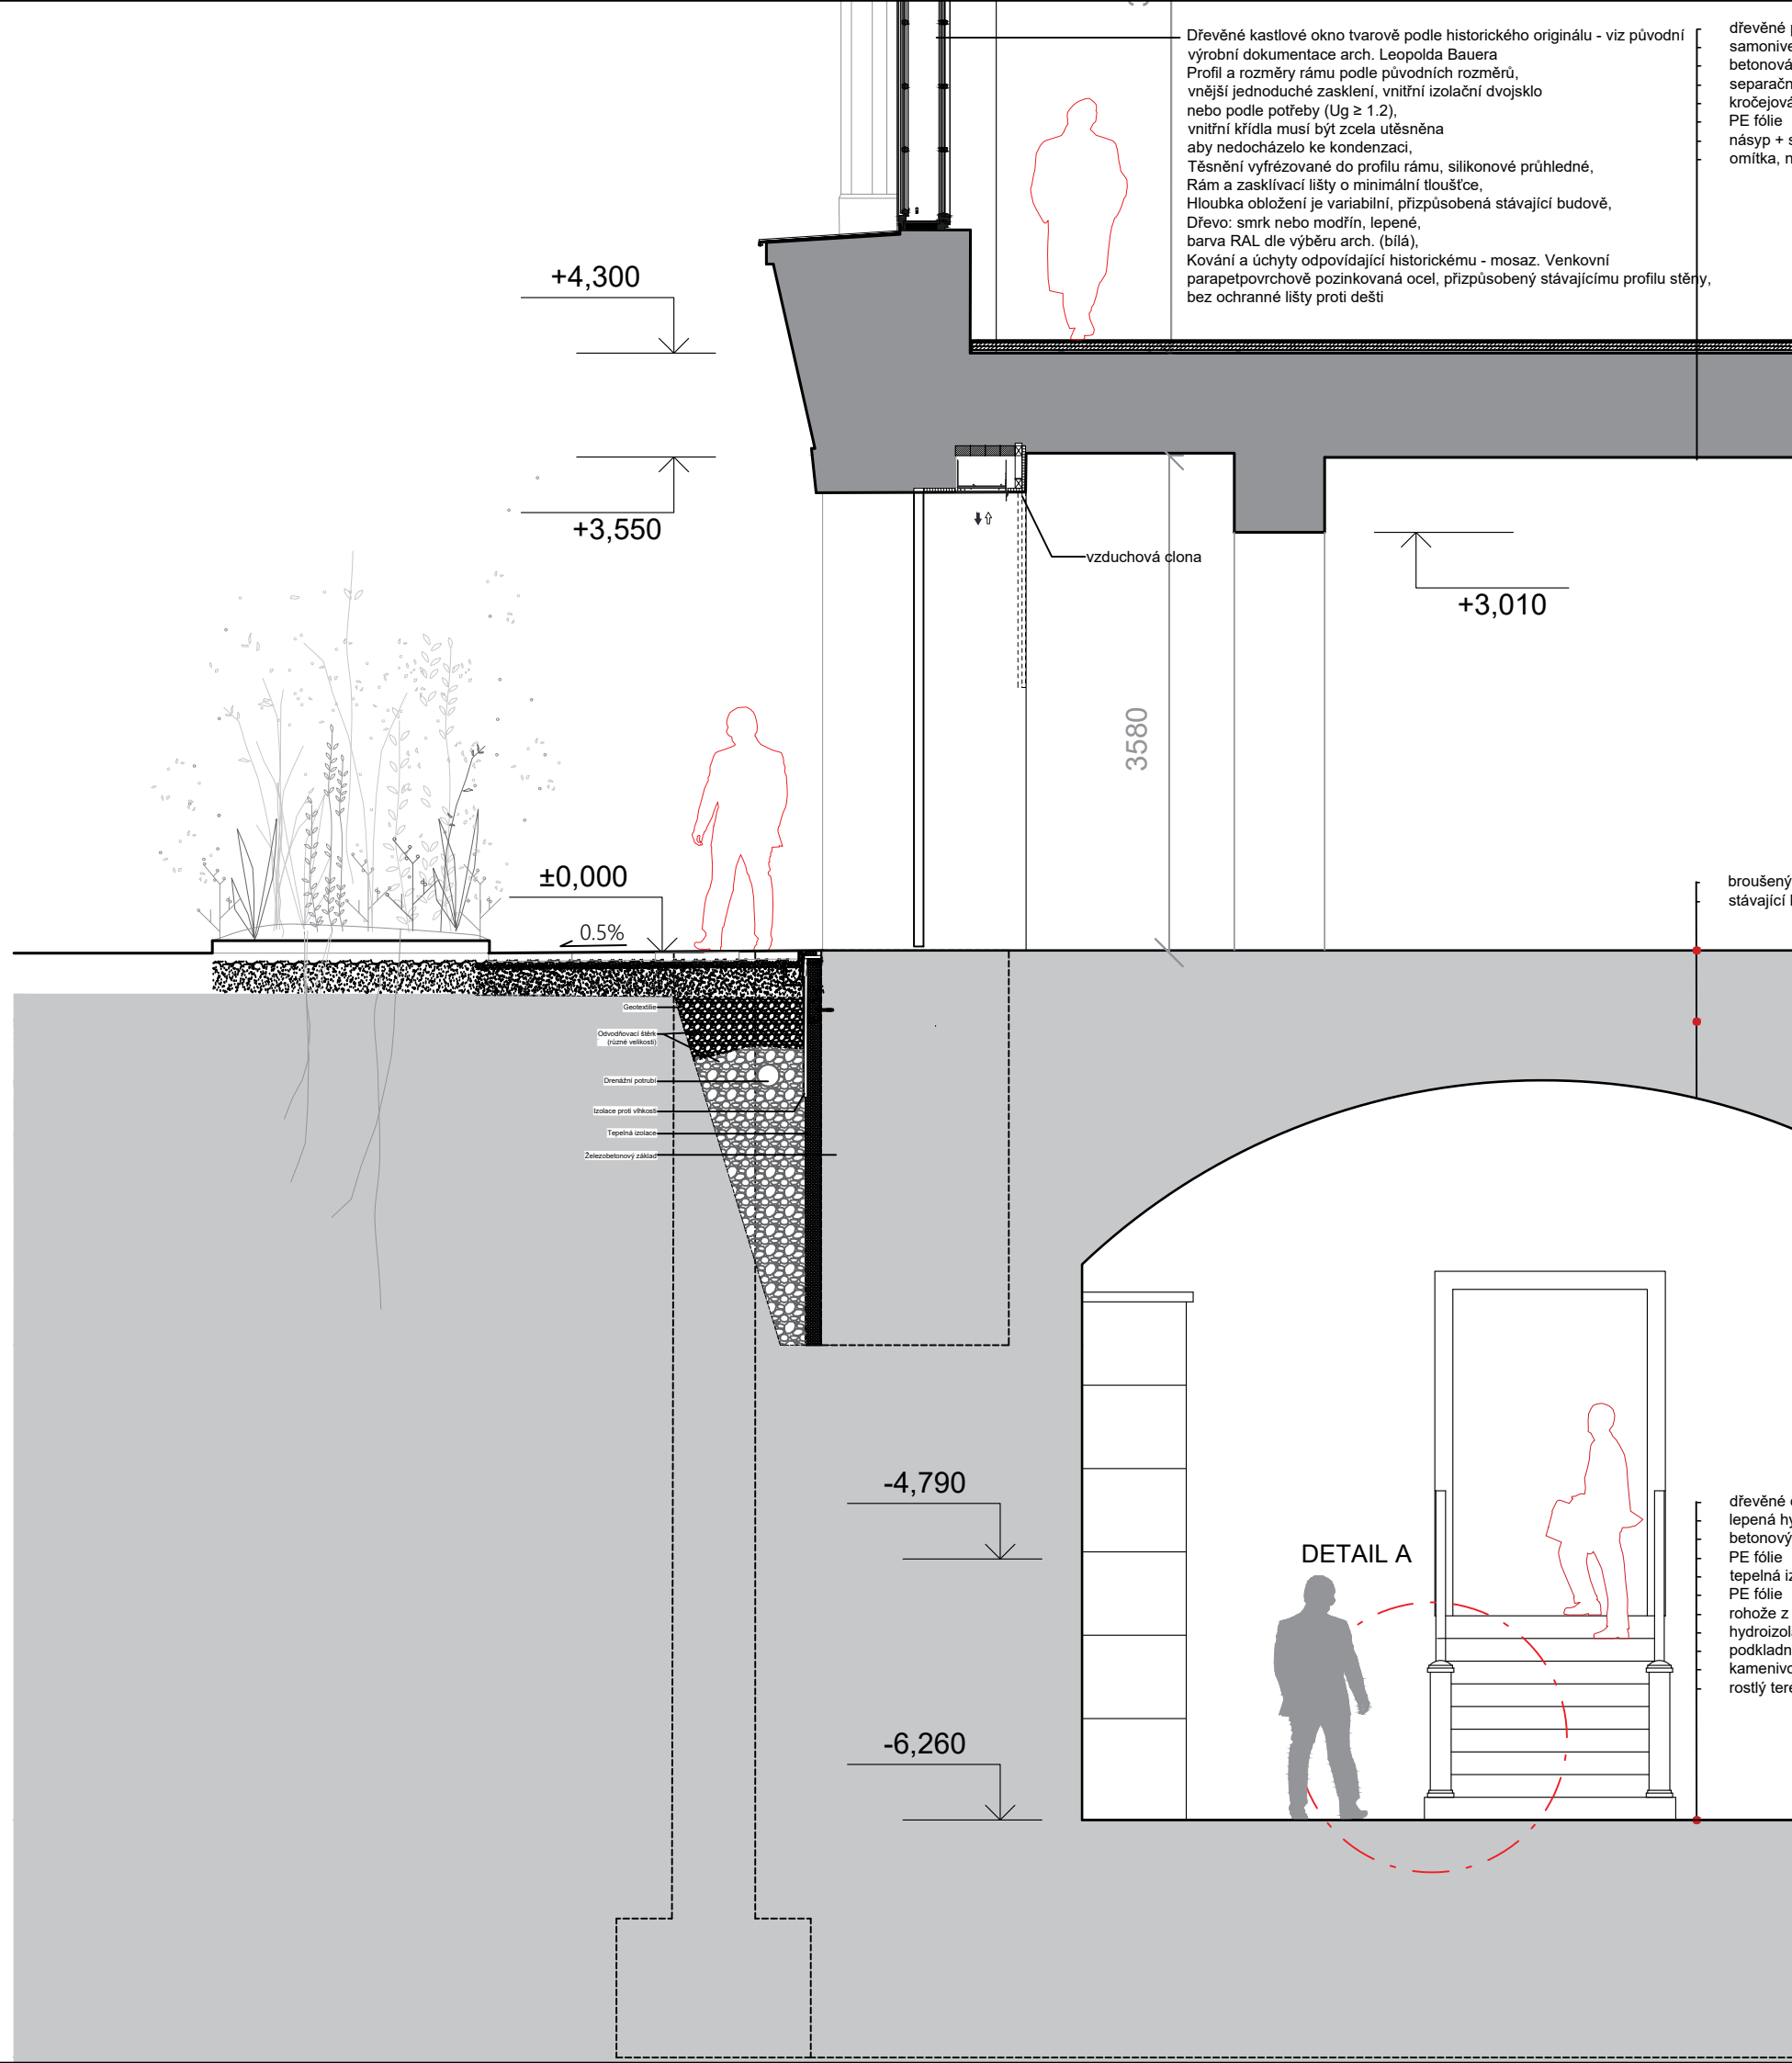

Dřevěné kastlové okno tvarově podle historického originálu - viz původní výrobní dokumentace arch. Leopolda Bauera
 Profil a rozměry rámu podle původních rozměrů, vnější jednoduché zasklení, vnitřní izolační dvojsklo nebo podle potřeby ($U_g \geq 1.2$), vnitřní křídla musí být zcela utěsněna aby nedocházelo ke kondenzaci,
 Těsnění vyfrézované do profilu rámu, silikonové průhledné,
 Rám a zasklivač lišty o minimální tloušťce,
 Hloubka obložení je variabilní, přizpůsobená stávající budově,
 Dřevo: smrk nebo modřín, lepené,
 barva RAL dle výběru arch. (bílá),
 Kování a úchyty odpovídající historickému - mosaz. Venkovní parapetpovrchově pozinkovaná ocel, přizpůsobený stávajícímu profilu stěry, bez ochranné lišty proti dešti

dřevěné parkety na tlumící podložce (mirelon)	10 mm
samonivelační stěrka	5 mm
betonová mazanina	50 mm
separační vrstva - PE fólie	
kročeťová izolace - minerální vlna	20 mm
PE fólie	
násyp + stávající nosná konstrukce	750 mm
omítka, nátěr	5 mm

+4,300

+3,550

±0,000

0.5%

+3,010

3580

vzduchová clona

broušený beton lakovaný stávající konstrukce var. rozměr

- Geotextilie
- Ochranná vrstva (práce vlnitost)
- Dřevěná potrubí
- Izolace proti vlhkosti
- Tepelná izolace
- Zatezovací žebra

-4,790

-6,260

DETAIL A

dřevěné dubové parkety olejované	20 mm
lepená hydroizolace ve vlhkých provozech	1 mm
betonový potěr	60 mm
PE fólie	2 mm
tepelná izolace EPS	160 mm
PE fólie	2 mm
rohože z drčené pryže	50 mm
hydroizolace	10 mm
podkladní beton	150 mm
kamenivo frakce 0-64	100 mm
rostlý terén	

+8,510

+7,985

+4,300

+3,550

±0,000

0.5%

-4,790

kobercové dlaždice (50cm x 50cm) na dvojité podlaže
podlahové krabice pro vedení el. proudu, IT,...


zvukotěsná / kročejová izolace - např. rockwool pásy z kamenné vaty 10cm min. 80kg/m2
kobercový sokl - připevněný

zavěšený bandastrový podhled - vytápění, chlazení

3685

Dřevěné kastlové okno tvarově podle historického originálu - viz původní výrobní dokumentace arch. Leopolda Bauera
Profil a rozměry rámu podle původních rozměrů, vnější jednoduché zasklení, vnitřní izolační dvojsklo nebo podle potřeby (Ug ≥ 1.2), vnitřní křídla musí být zcela utěsněna aby nedocházelo ke kondenzaci,
Těsnění vyfrézované do profilu rámu, silikonové průhledné,
Rám a zasklivač lišty o minimální tloušťce,
Hloubka obložení je variabilní, přizpůsobená stávající budově,
Dřevo: smrk nebo modřín, lepené, barva RAL dle výběru arch. (bílá),
Kování a úchyty odpovídající historickému - mosaz. Venkovní parapetpovrchově pozinkovaná ocel, přizpůsobený stávajícímu profilu stěry, bez ochranné lišty proti dešti

dřevěné parkety na tlumící podložce (mirelon) 10 mm
samonivelační stěrka 5 mm
betonová mazanina 50 mm
separační vrstva - PE fólie
kročejová izolace - minerální vlna 20 mm
PE fólie
násyp + stávající nosná konstrukce 750 mm
omítka, nátěr 5 mm

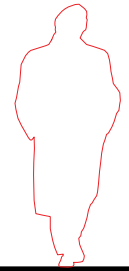

vzduchová clona

+3,010


3580


broušený beton lakovaný stávající konstrukce var. rozměr


Geotextilie
Odvodňovací štěrka (přízrné velikosti)
Dřevěná potrubí
Izolace proti vlhkosti
Tepelná izolace
Zatevovací základ

dřevěné dubové parkety olejované 20 mm
lepená hydroizolace ve vlhkých provozech 1 mm
betonový potěr 60 mm
PE fólie 2 mm
tepelná izolace EPS 160 mm
PE fólie 2 mm
rohože z drčené pryže 50 mm
hydroizolace 10 mm
podkladní beton 150 mm
kamenivo frakce 0-64 100 mm
rostlý terén

DETAIL A

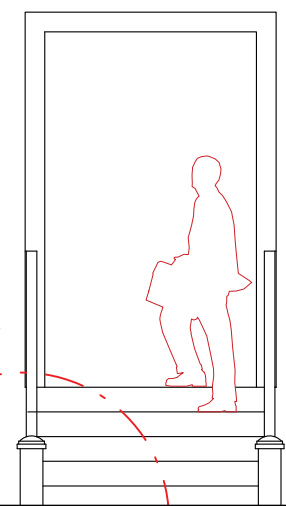

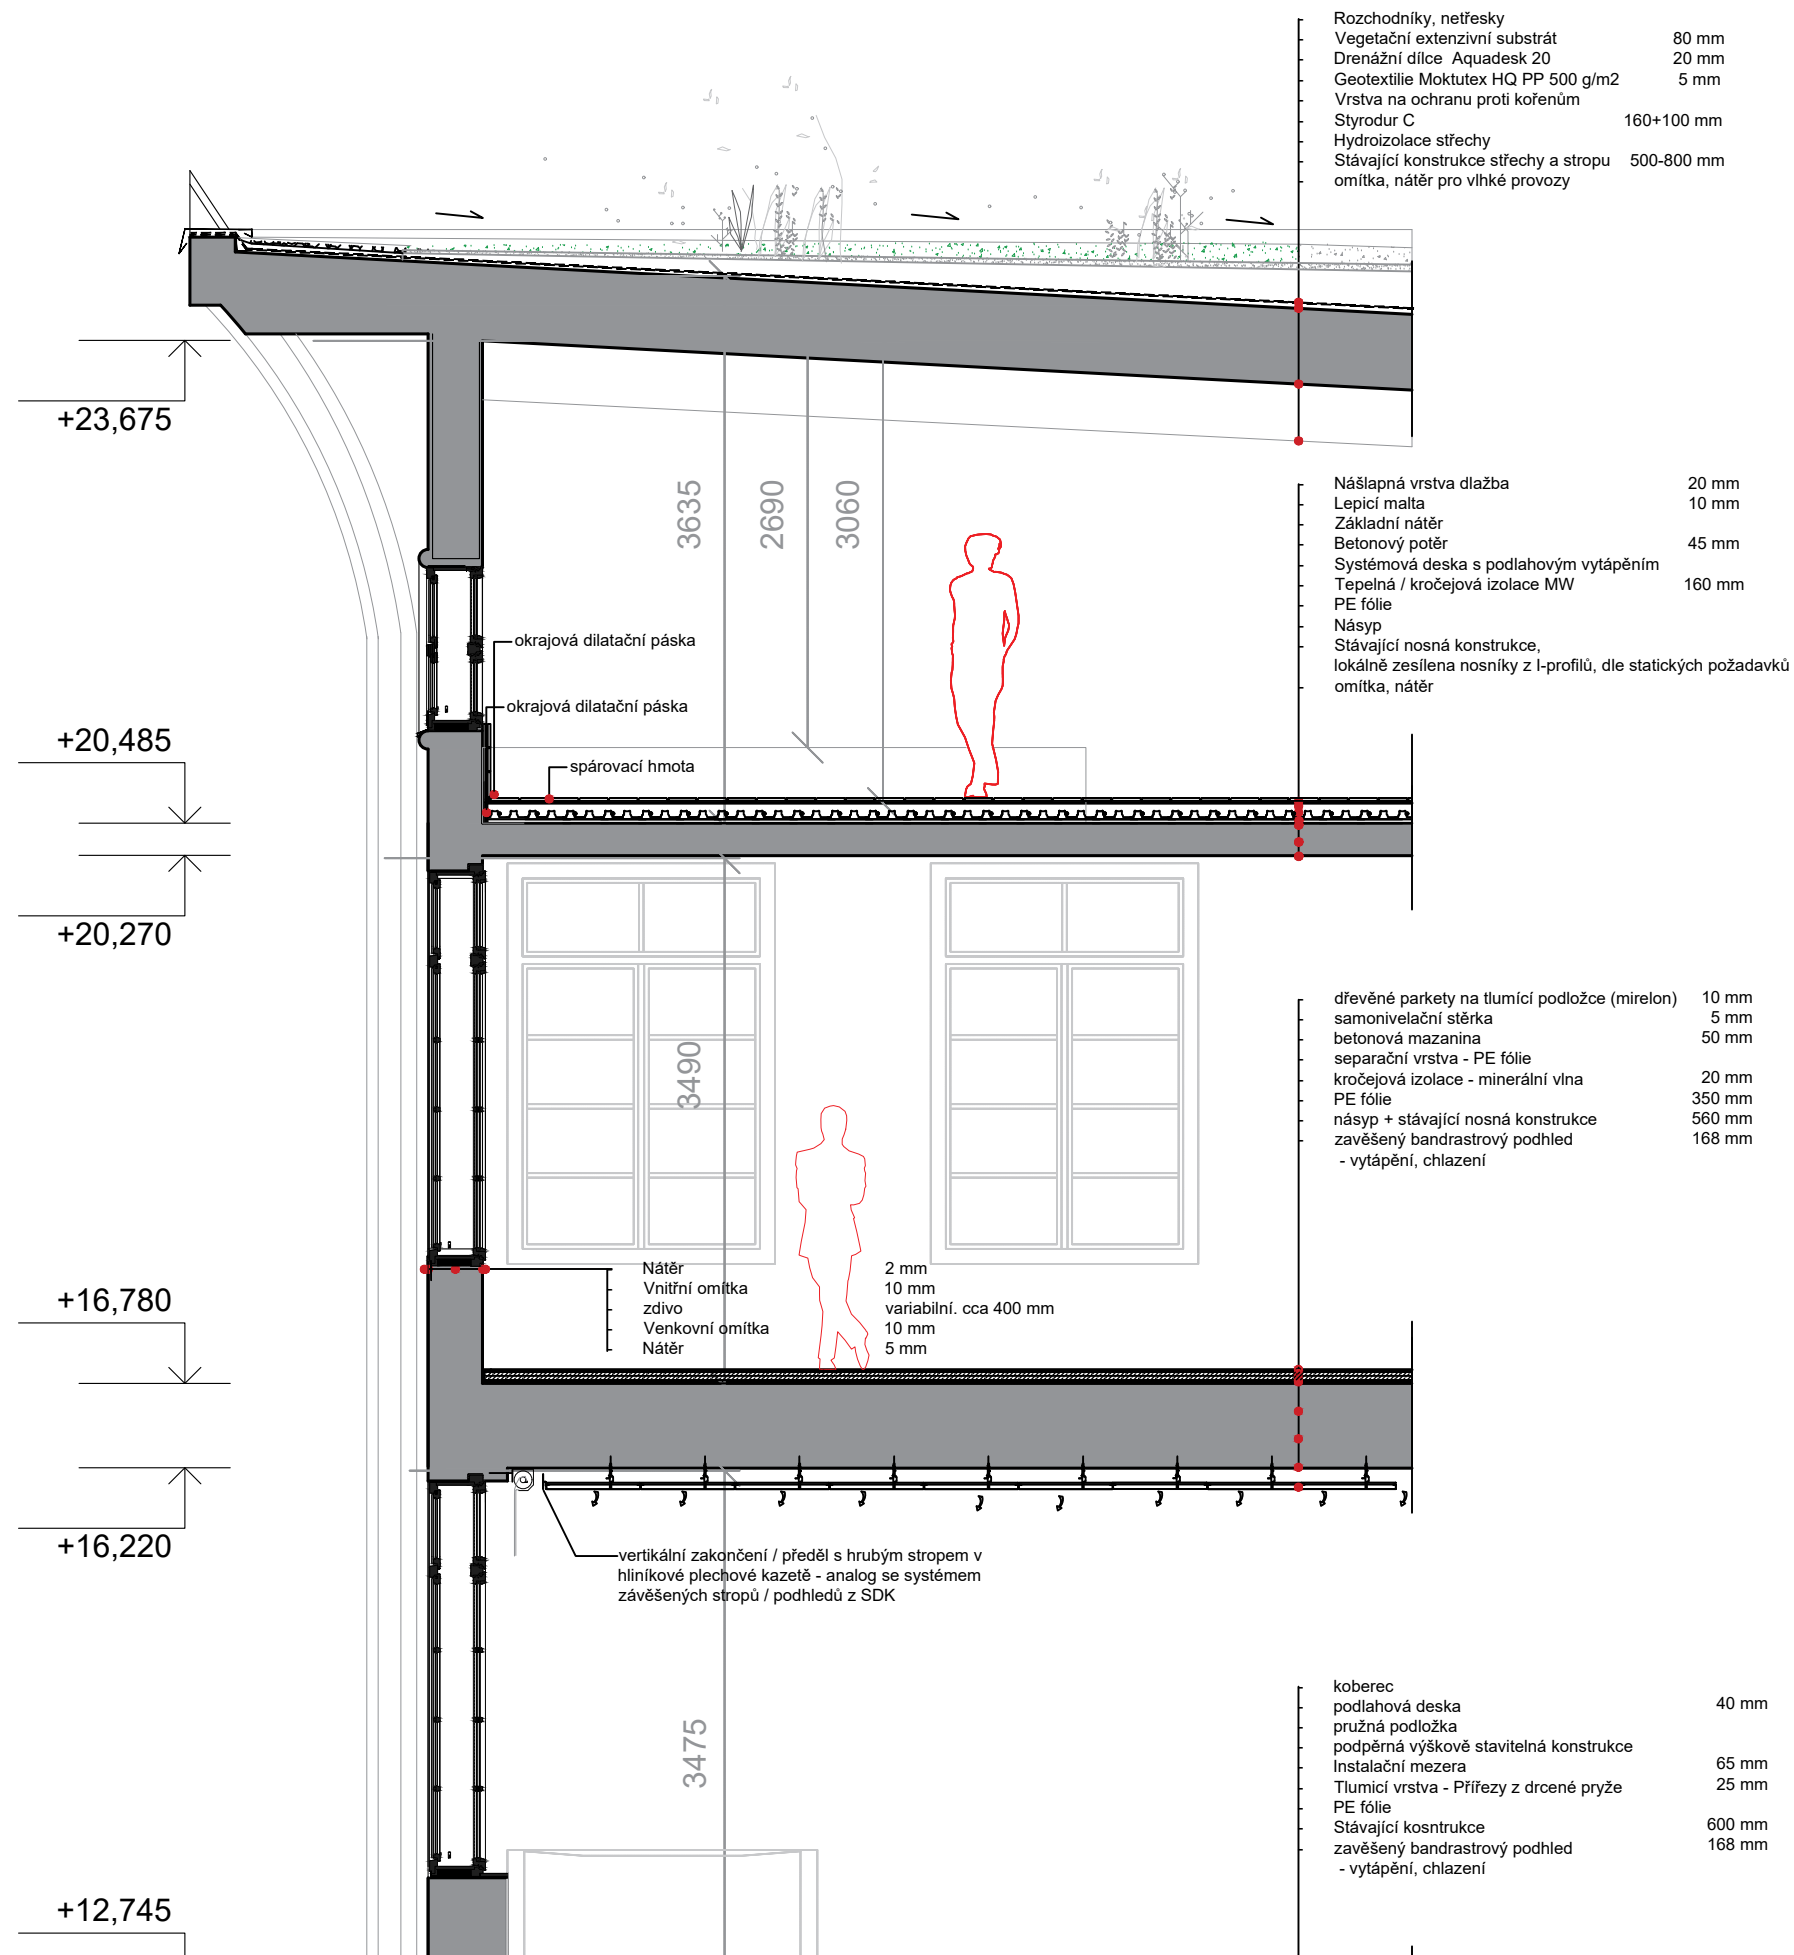

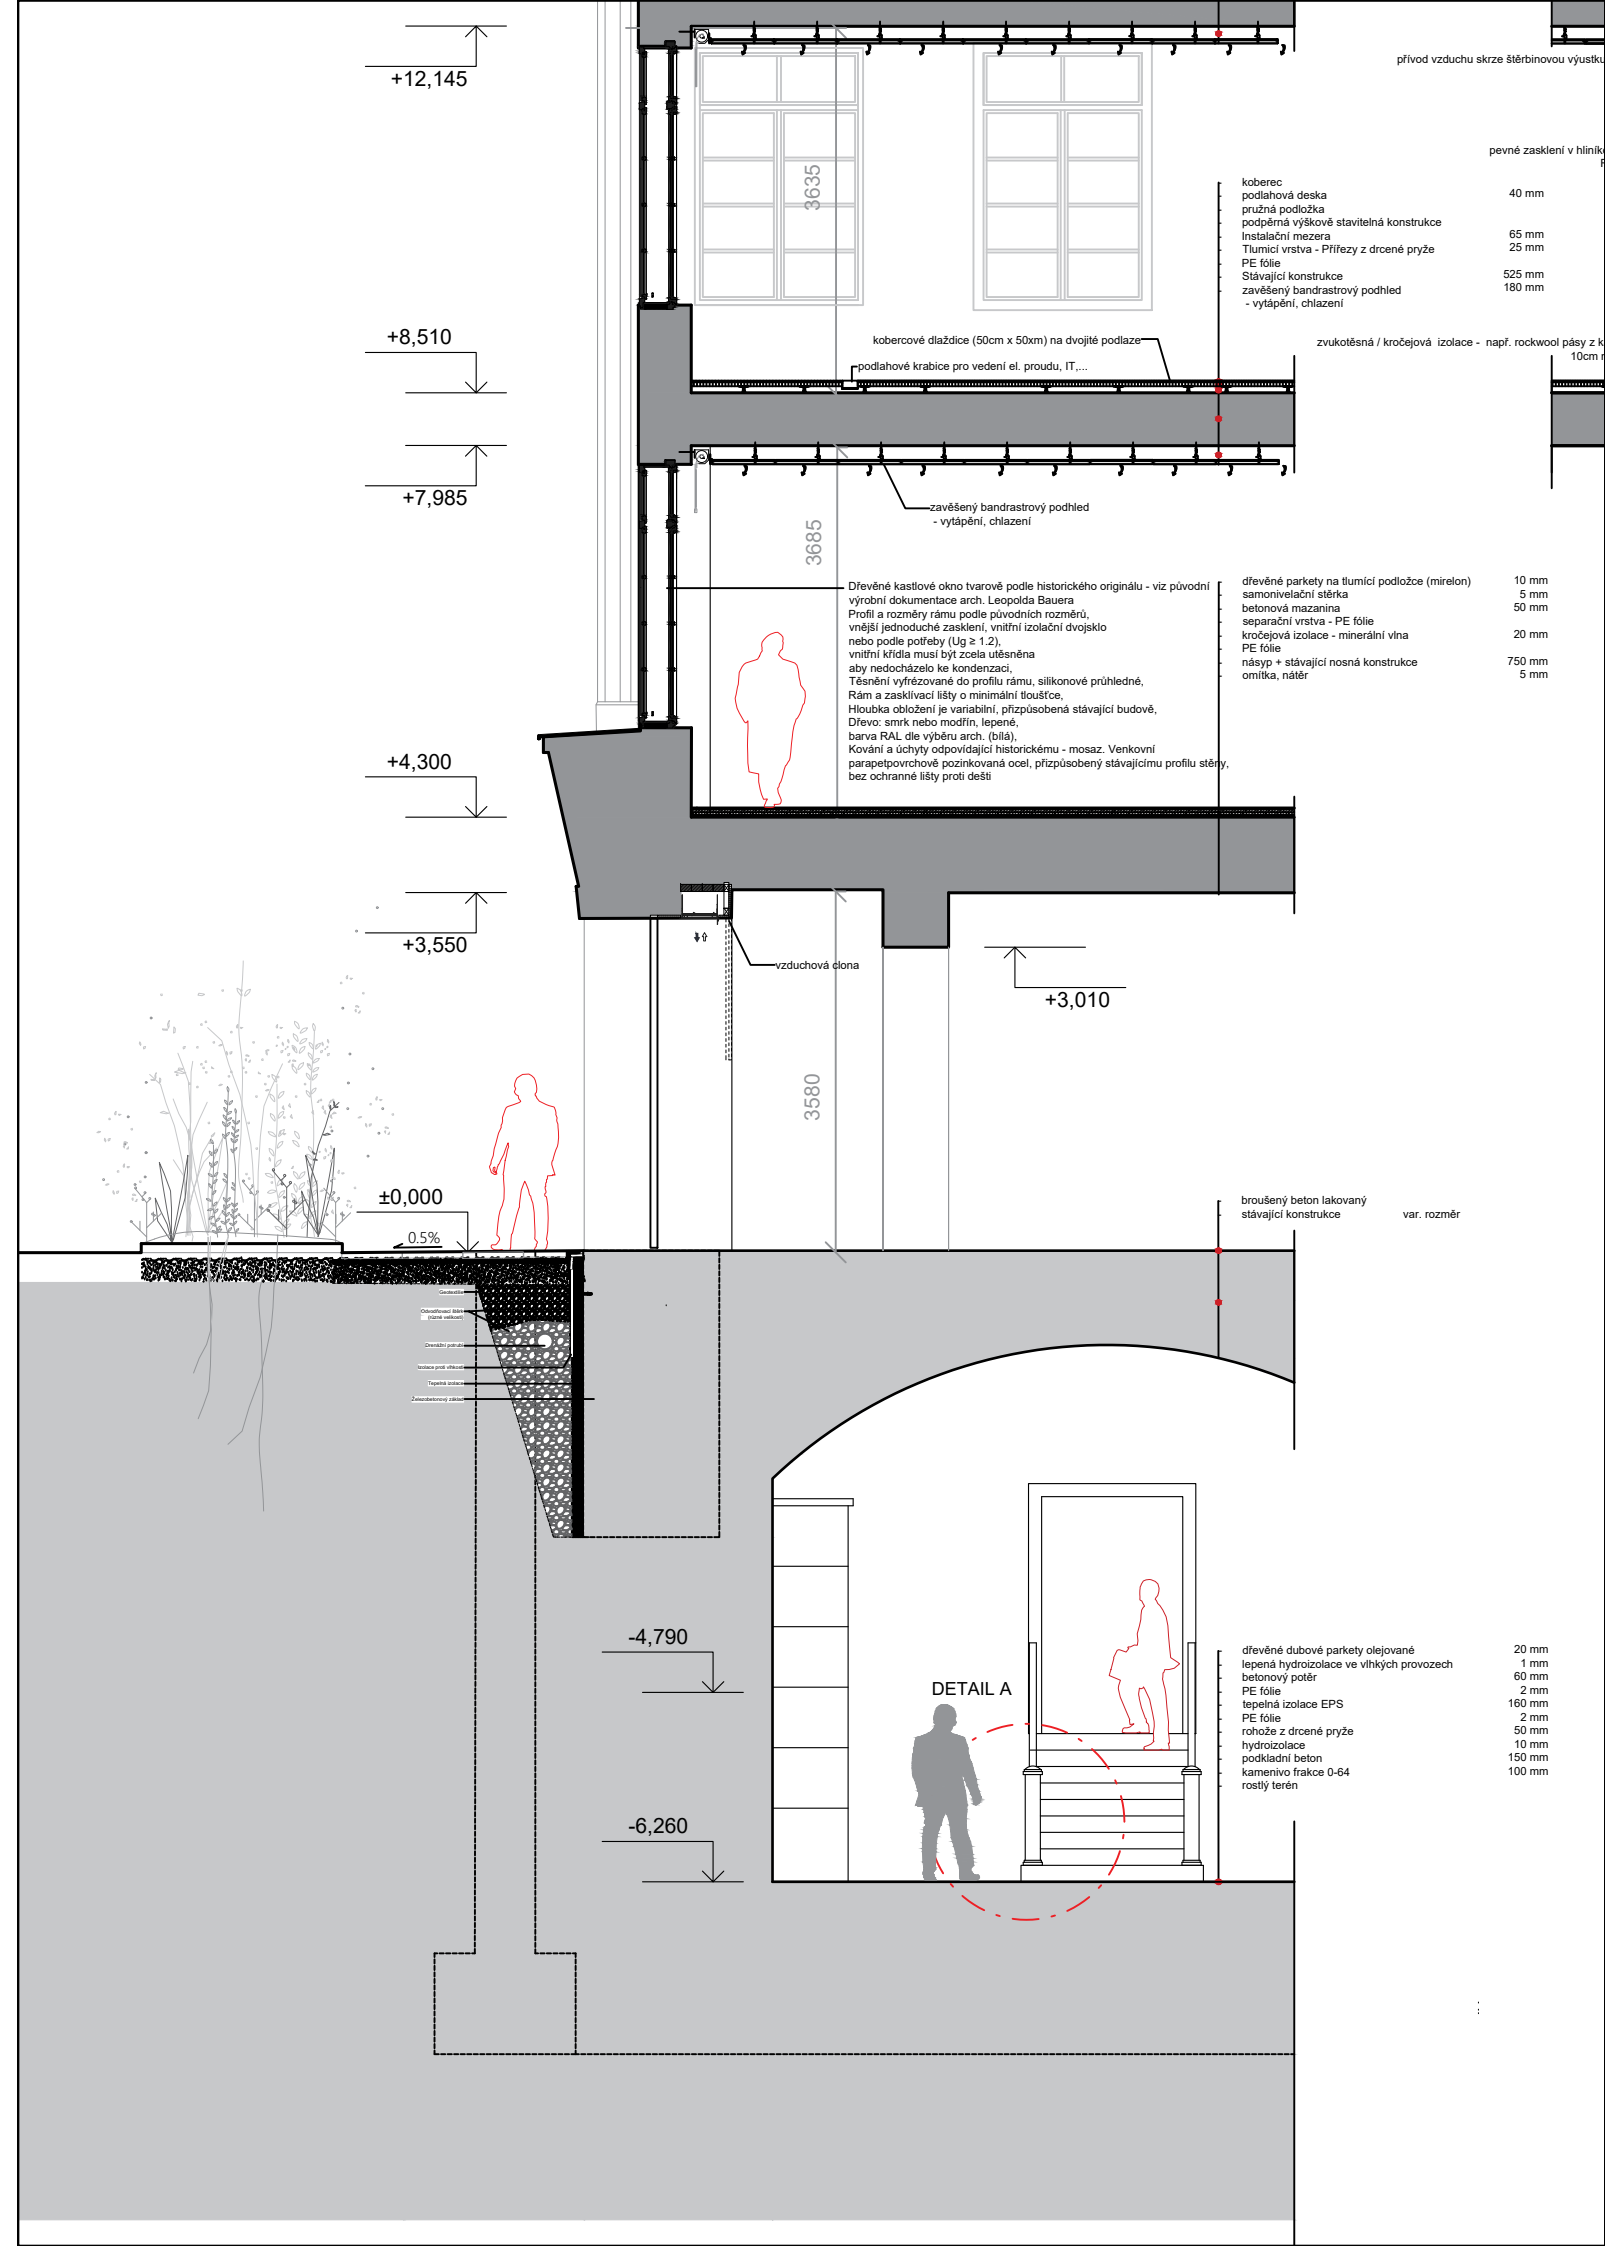

+12,145

+8,510

+7,985

+4,300

+3,550

±0,000

-4,790

-6,260

DETAIL A

Dřevěné kastlové okno tvarové podle historického originálu - viz původní výrobní dokumentace arch. Leopolda Bauera
 Profil a rozměry rámu podle původních rozměrů, vnější jednoduché zasklení, vnitřní izolační dvojsklo nebo podle potřeby (Ug ≥ 1.2), vnitřní křídla musí být zcela utěsněna aby nedocházelo ke kondenzaci.
 Těsnění vyfrézované do profilu rámu, silikonové průhledné, Rám a zasklivač lišty o minimální tloušťce, Hloubka obložení je variabilní, přizpůsobená stávající budově, Dřevo: smrk nebo modřín, lepené, barva RAL dle výběru arch. (bílá), Kování a úchyty odpovídající historickému - mosaz, Venkovní parapetpovrchové pozinkovaná ocel, přizpůsobený stávajícímu profilu stěny, bez ochranné lišty proti dešti

- koberec 40 mm
- podlahová deska 40 mm
- pružná podložka
- podpěrná výškové stavební konstrukce 65 mm
- Instalační mezera 25 mm
- Tlumičí vrstva - Přífezy z drčené pryže
- PE fólie 525 mm
- Stávající konstrukce 180 mm
- zavěšený bandrastrový podhled - vytápění, chlazení

- dřevěné parkety na tlumičí podložce (mírelon) 10 mm
- samonivelační stěrka 5 mm
- betonová mazanina 50 mm
- separační vrstva - PE fólie 20 mm
- kročejová izolace - minerální vlna
- PE fólie 750 mm
- náryp + stávající nosná konstrukce
- omítka, nátěr 5 mm

- dřevěné dubové parkety olejované 20 mm
- lepená hydroizolace ve vlnkách provozech 1 mm
- betonový potěr 60 mm
- PE fólie 2 mm
- tepelná izolace EPS 160 mm
- PE fólie 2 mm
- rohože z drčené pryže 50 mm
- hydroizolace 10 mm
- podkladní beton 150 mm
- kamenivo frakce 0-64 100 mm
- rostlý terén

přívod vzduchu skrze štěrbinovou výstuku

pevné zasklení v hliníku

zvukotěsná / kročejová izolace - např. rockwool pásy z k 10cm

zavěšený bandrastrový podhled - vytápění, chlazení

vzduchová clona

broušený beton lakovaný stávající konstrukce var. rozměr


0.5%


+3,010

3580


3685


3635

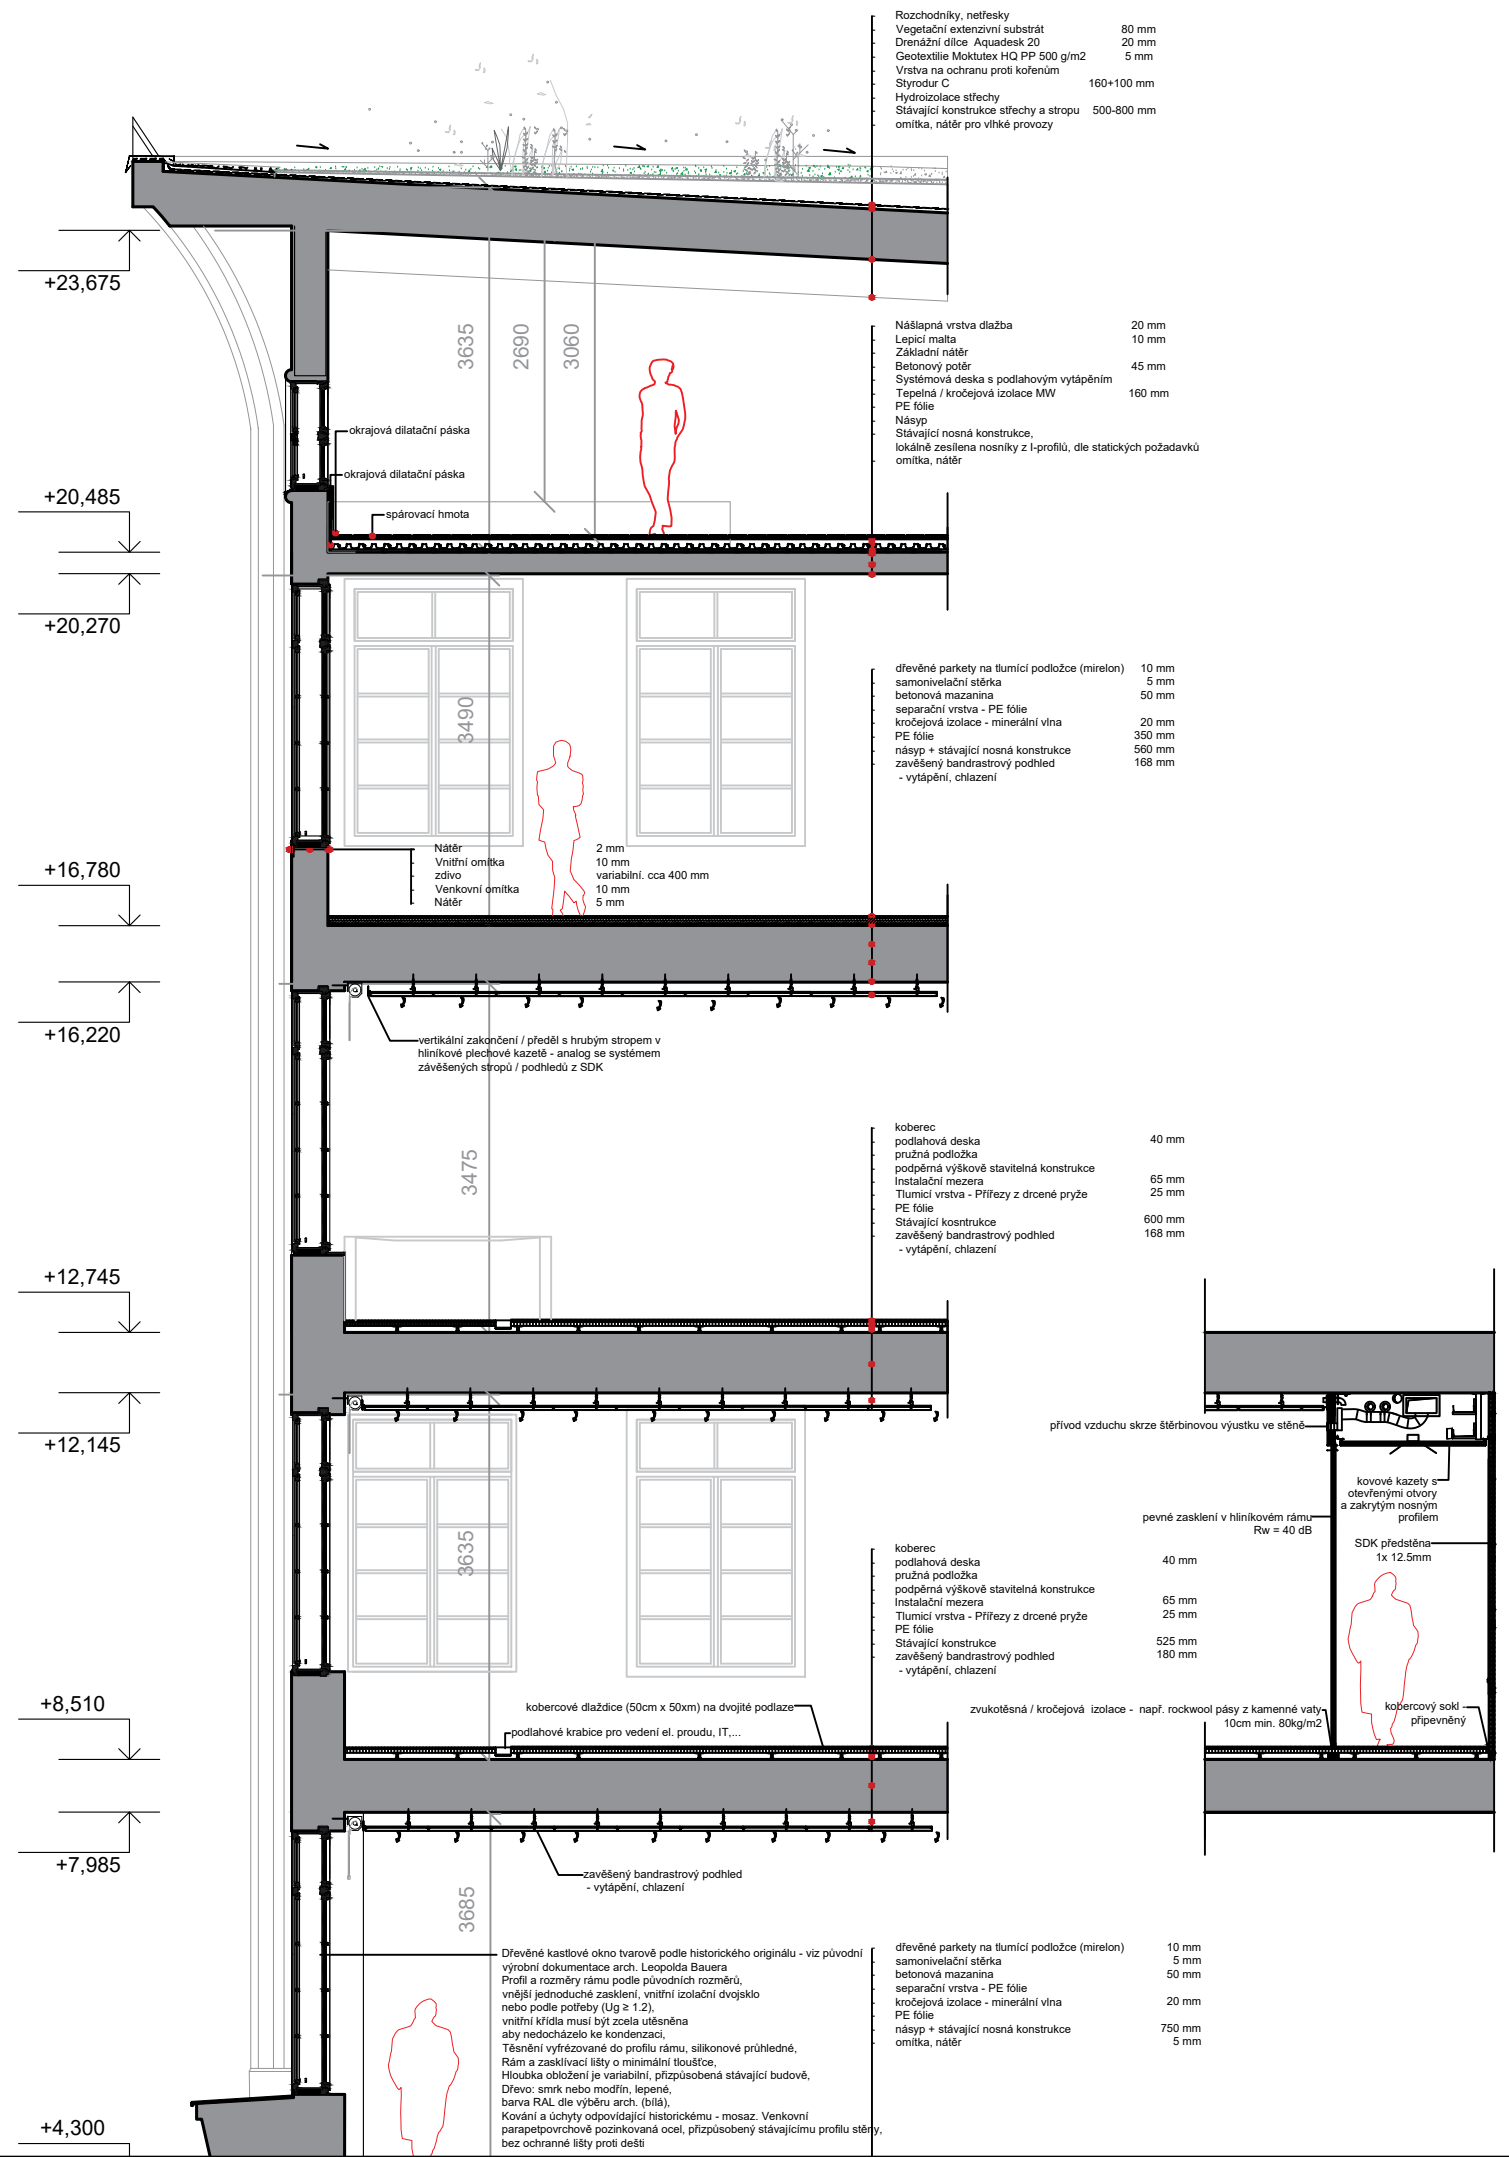

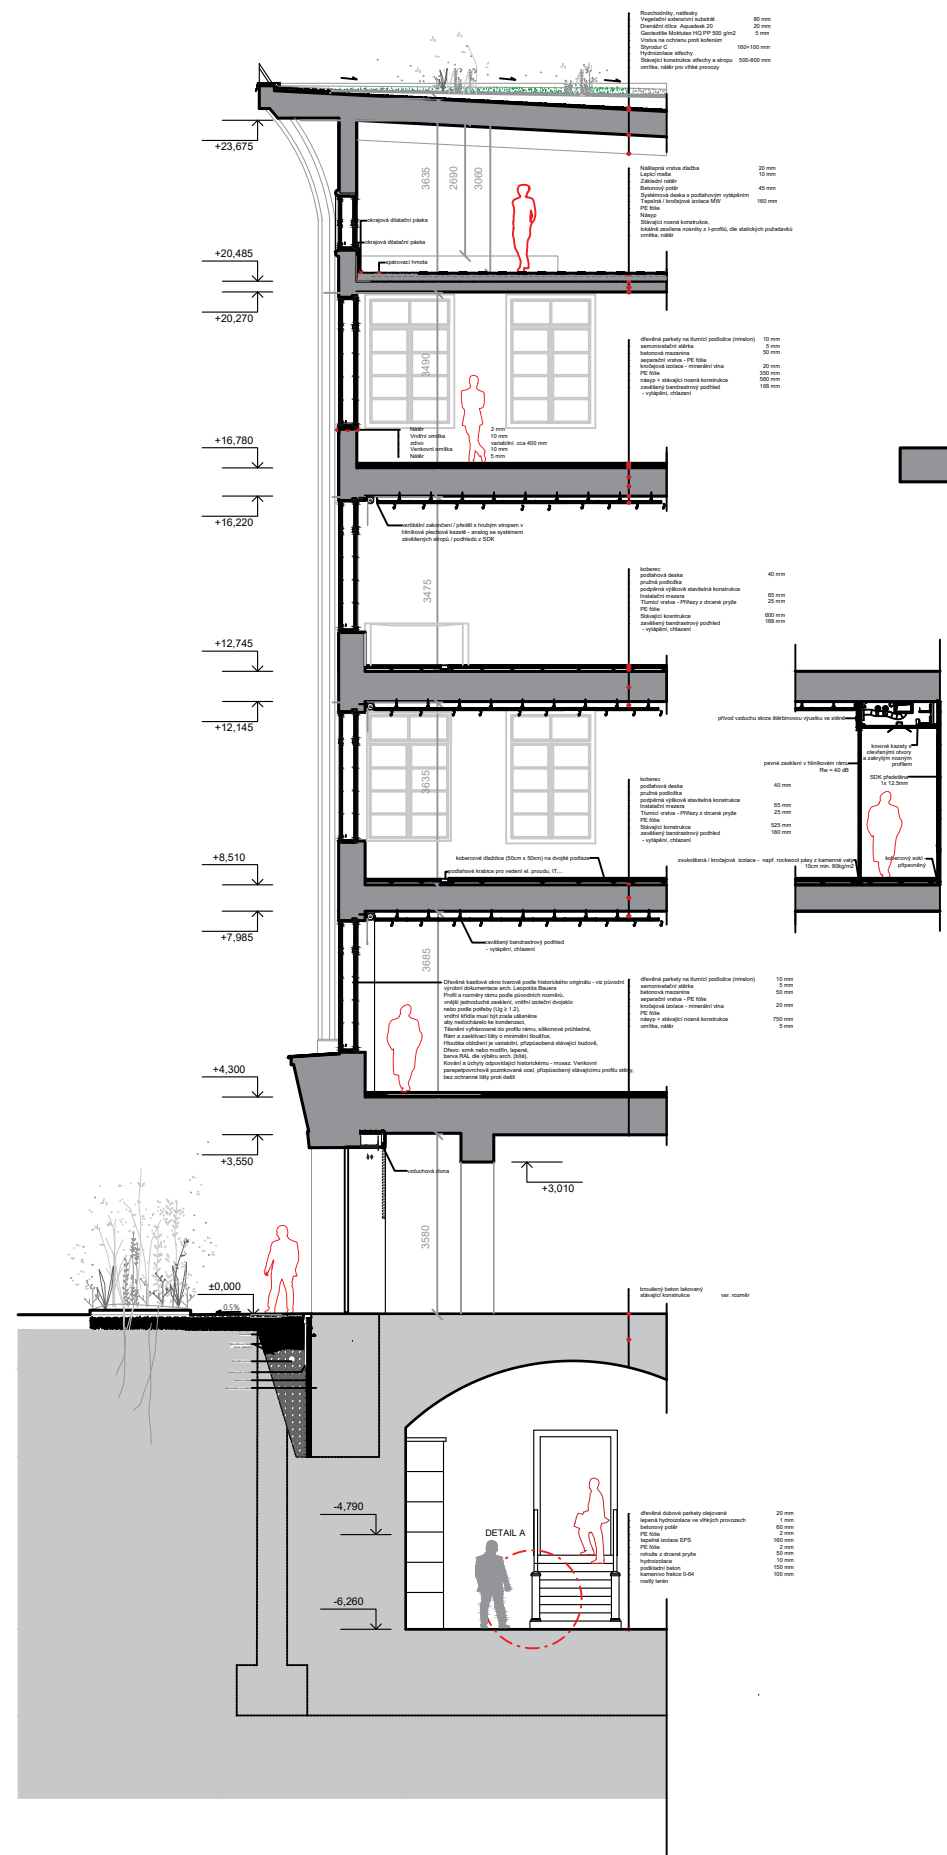

BREDA

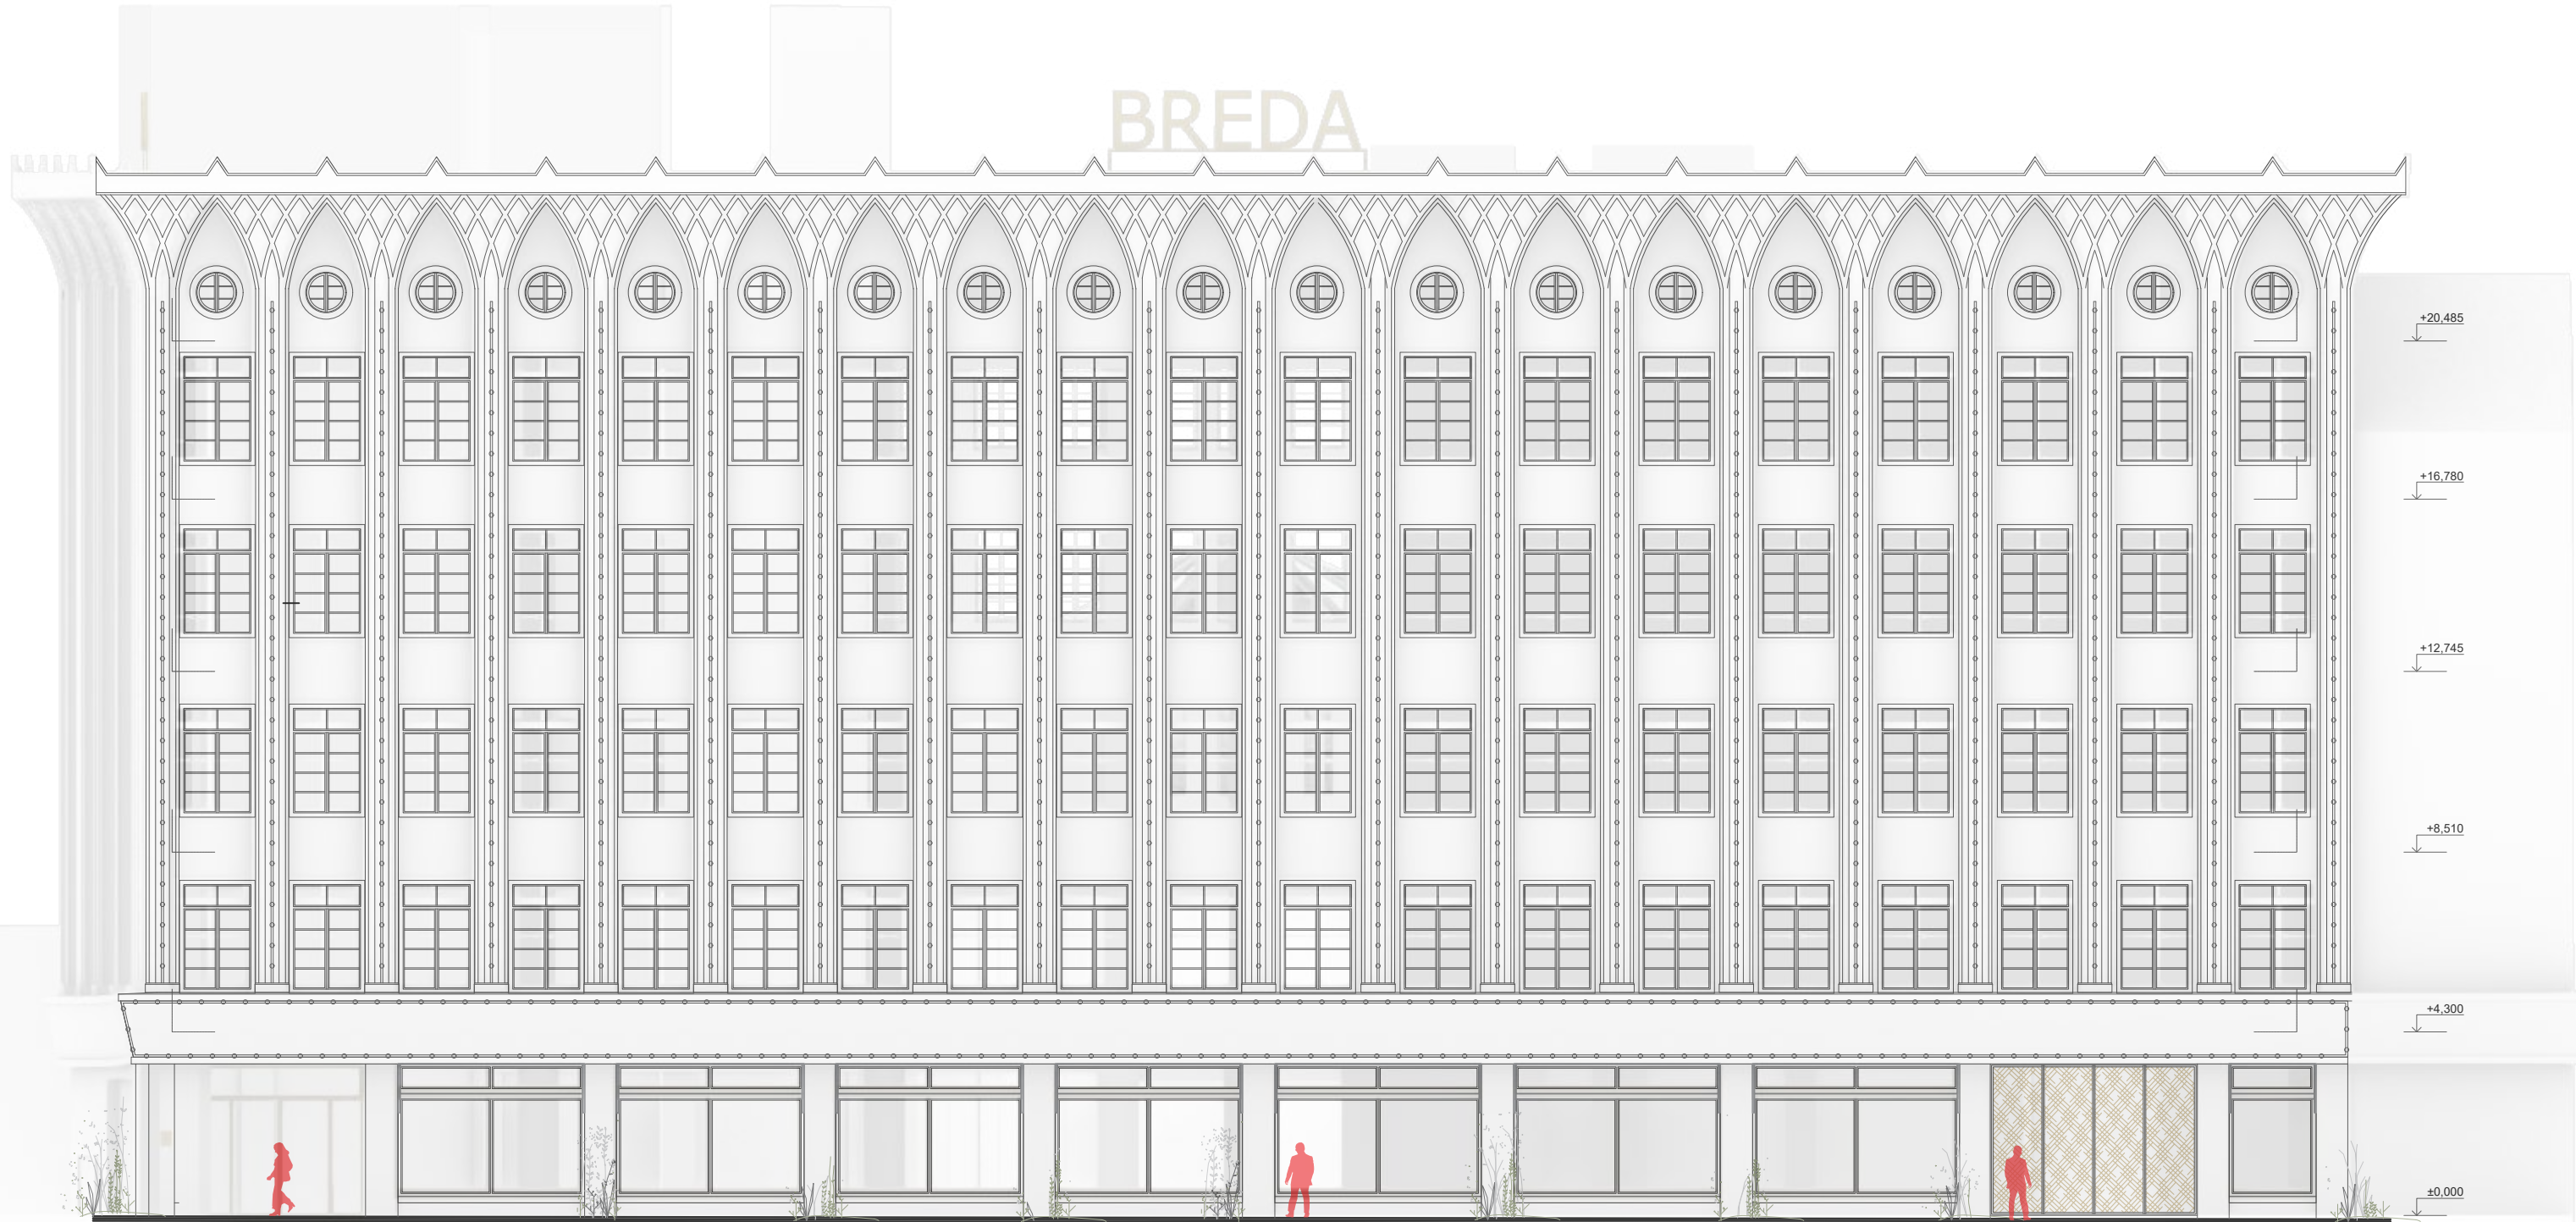


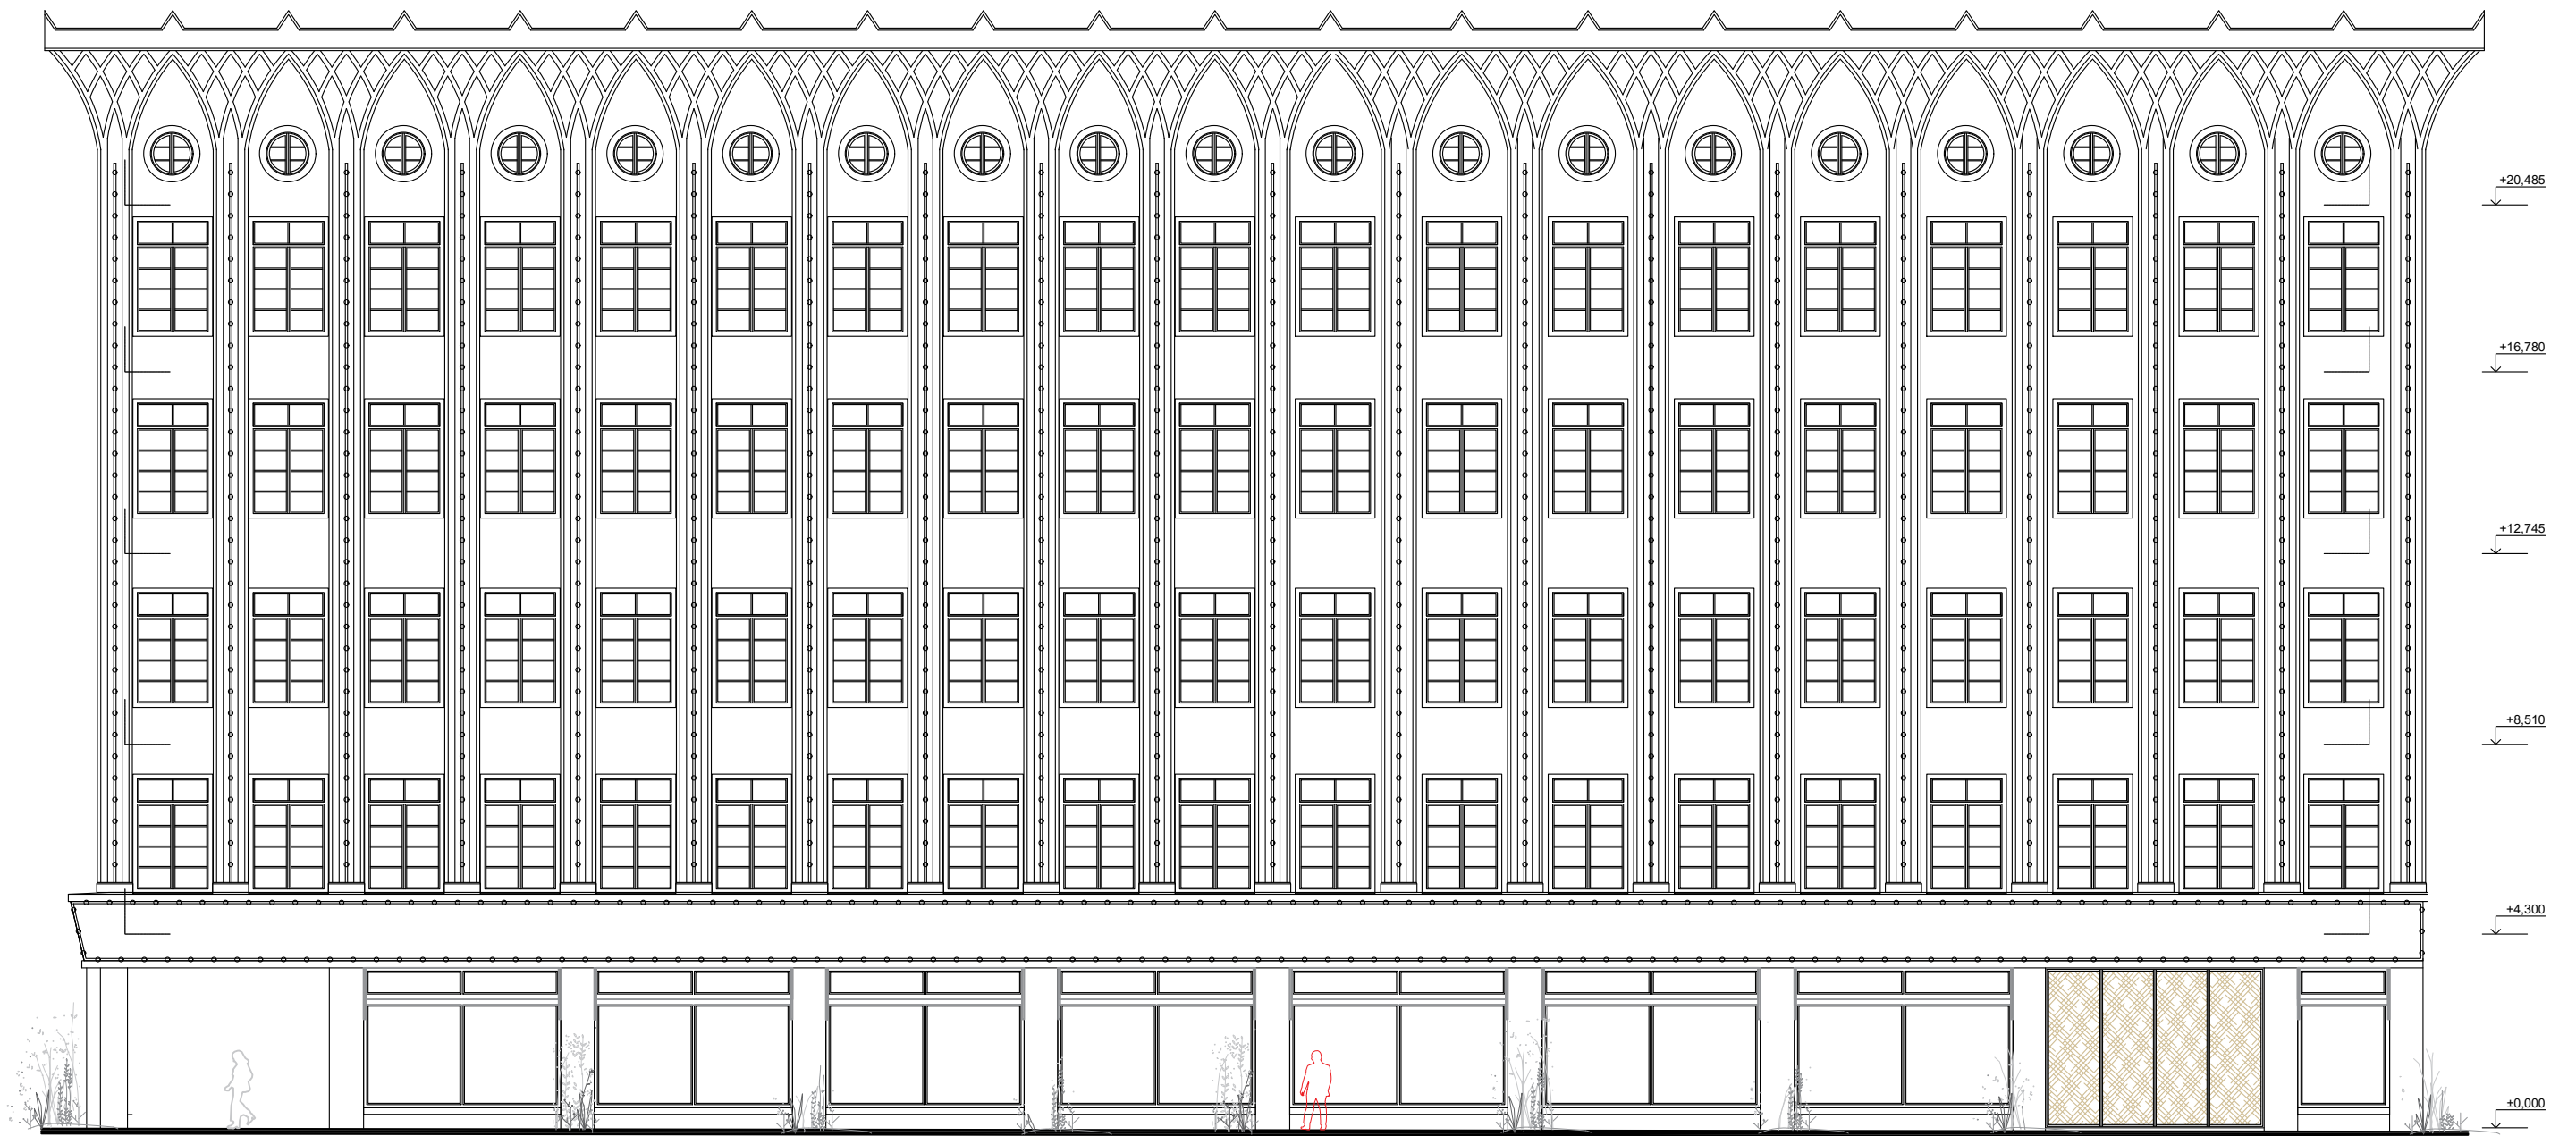


BREDAI




BREDA

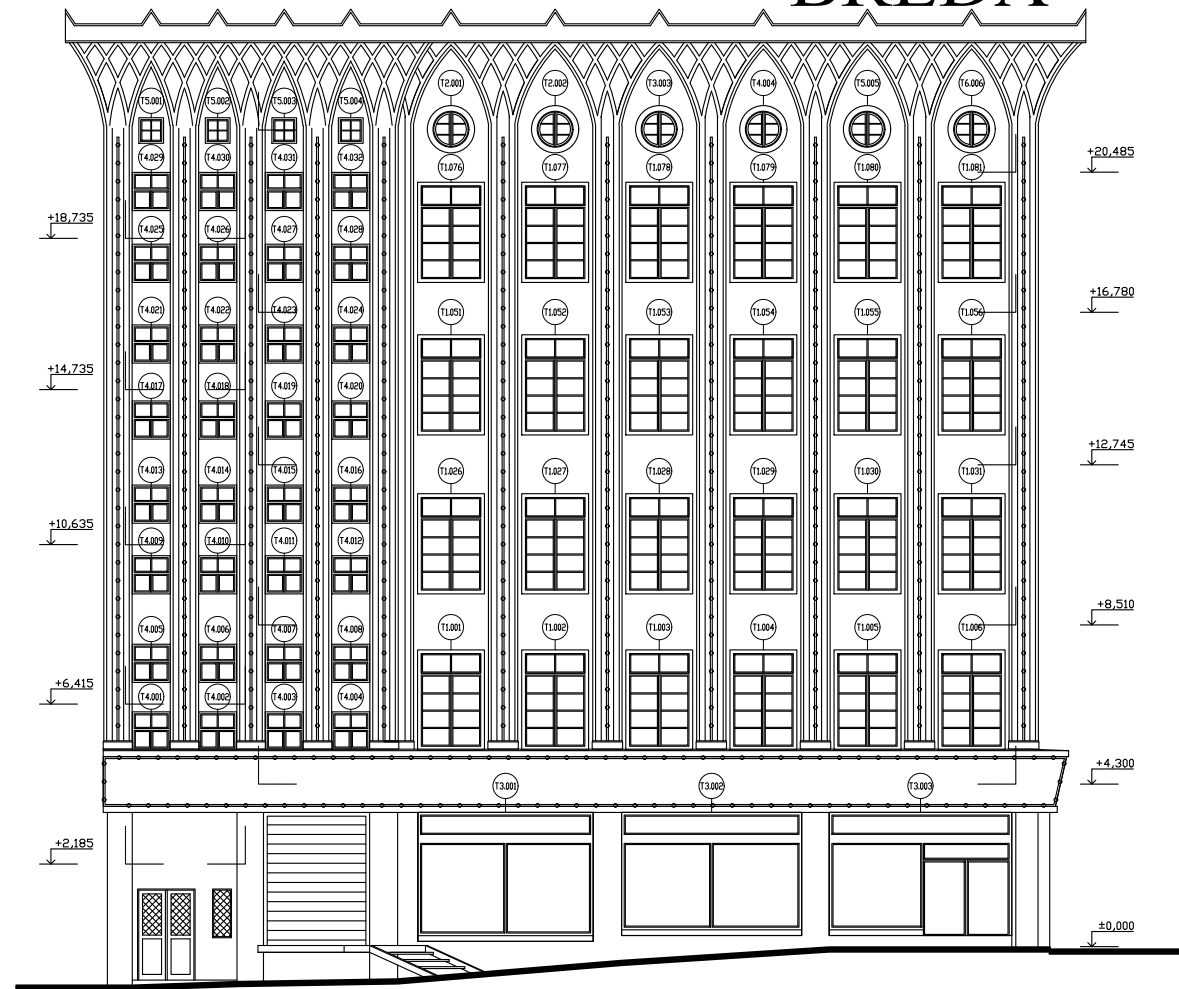






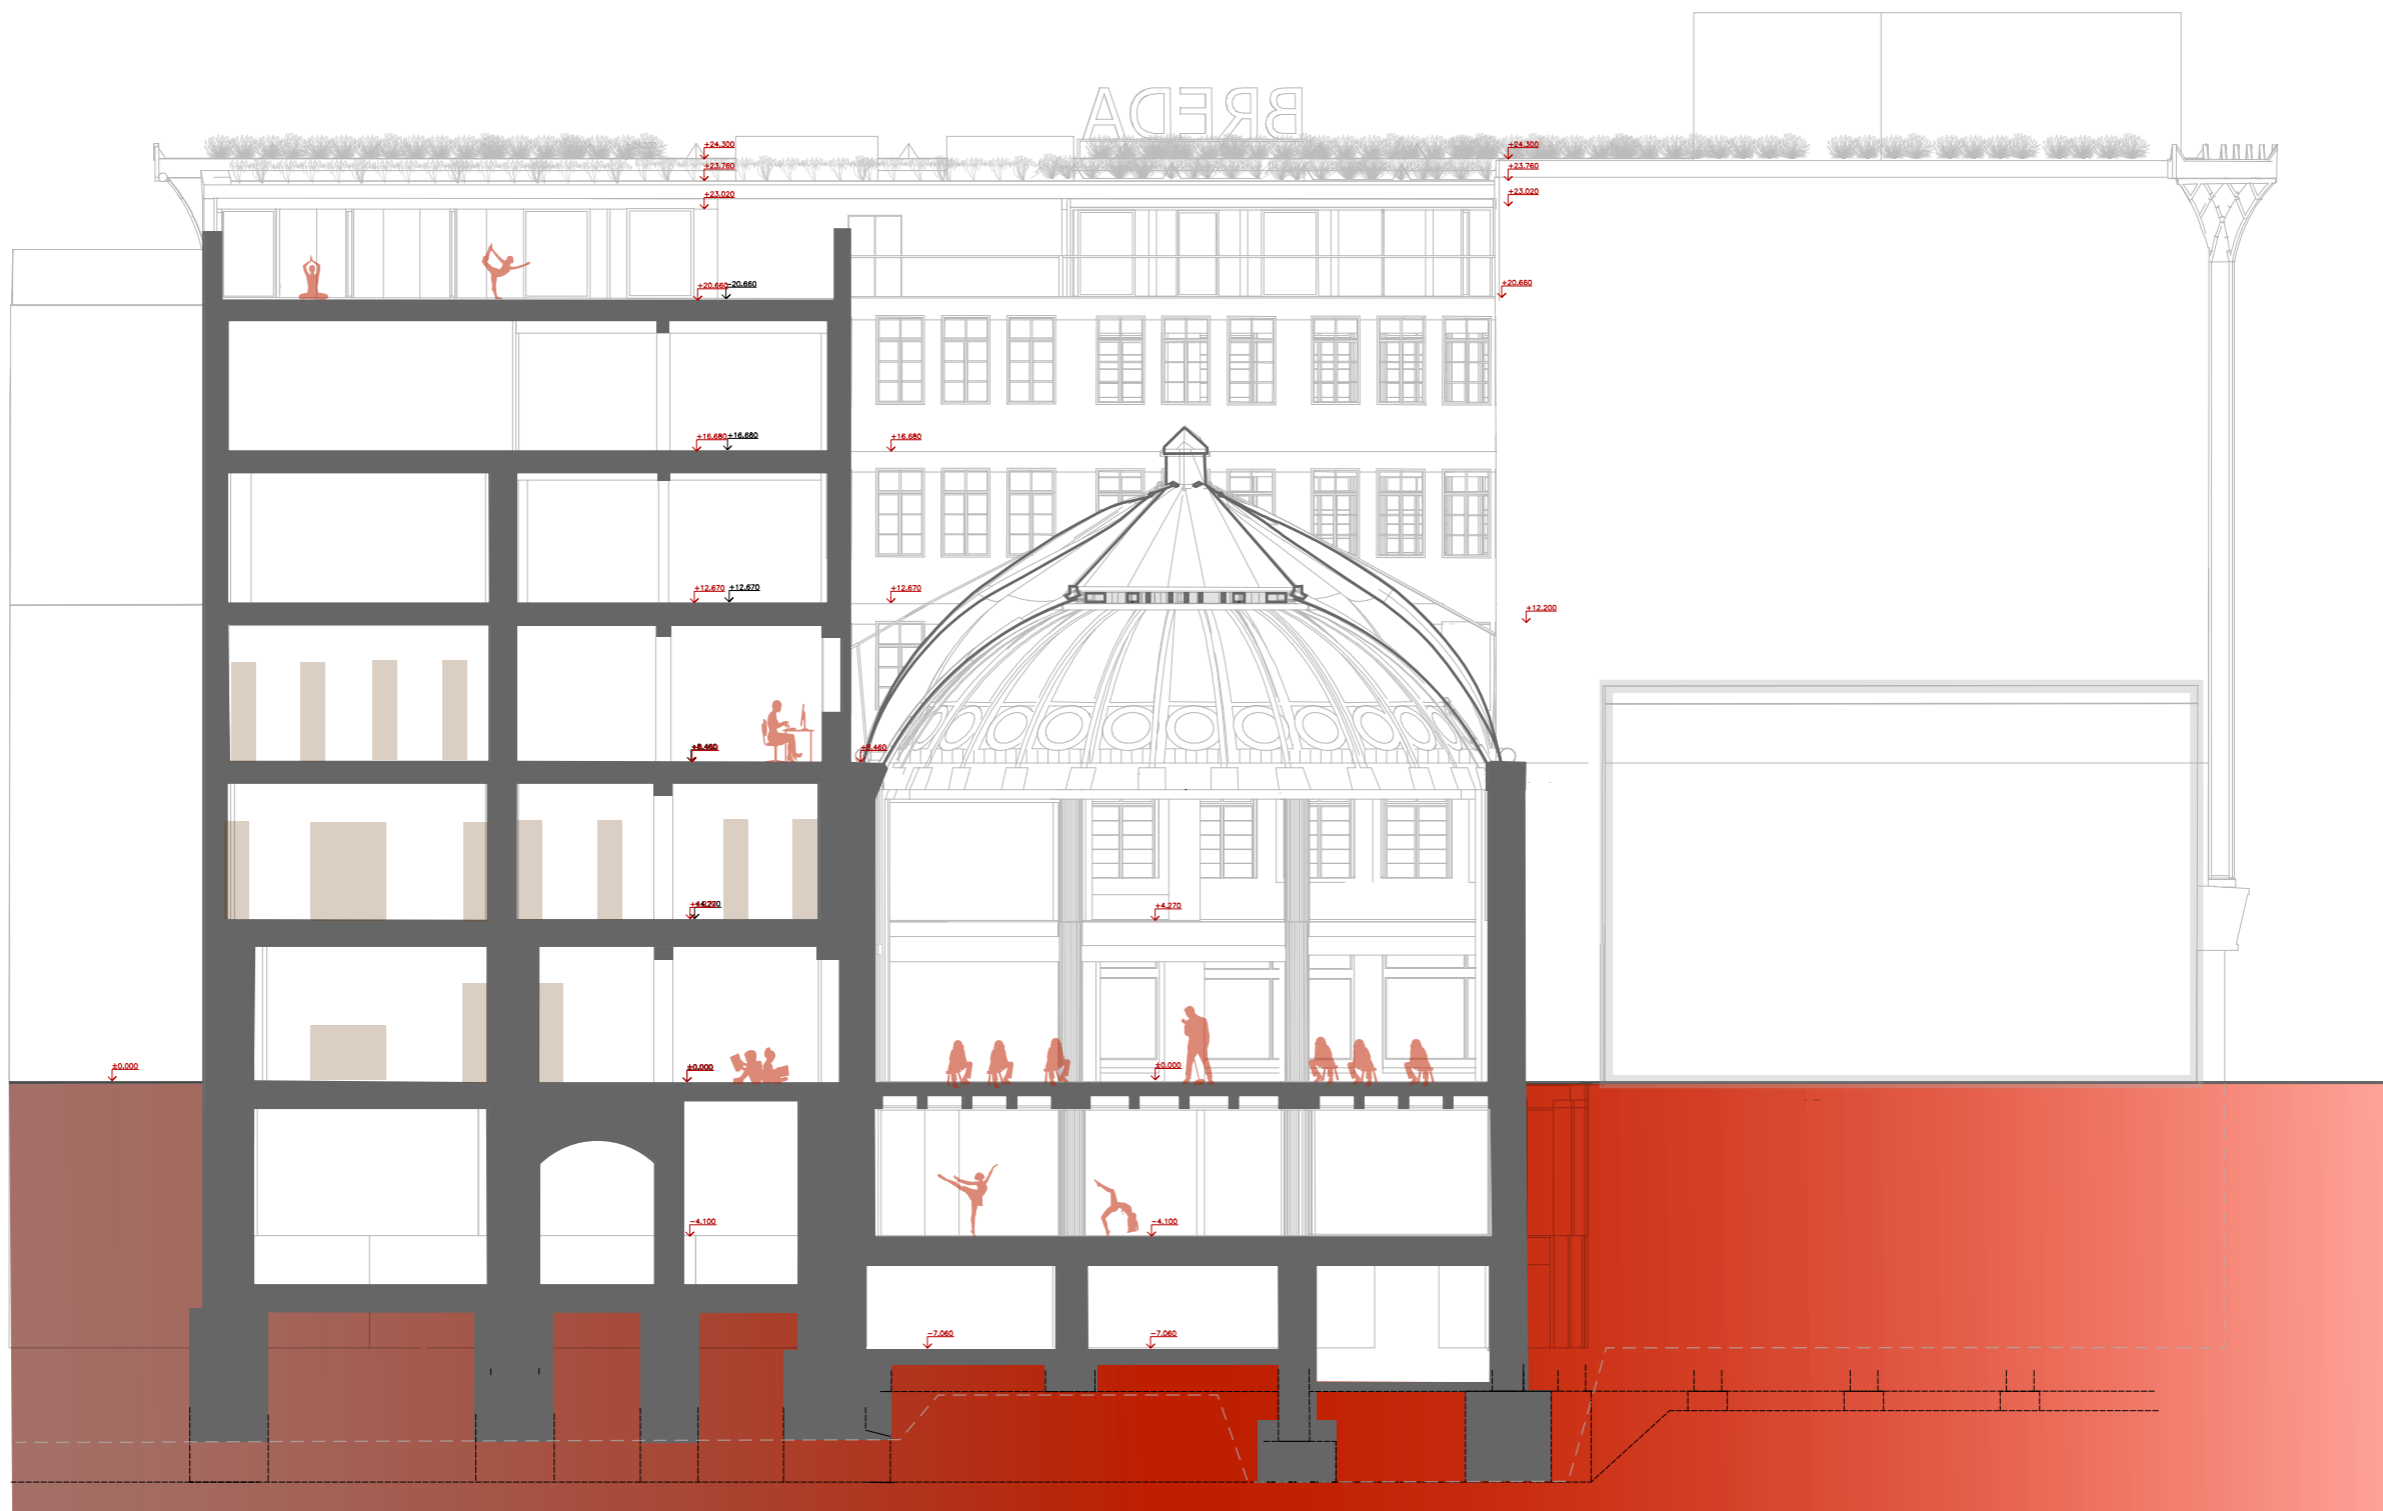





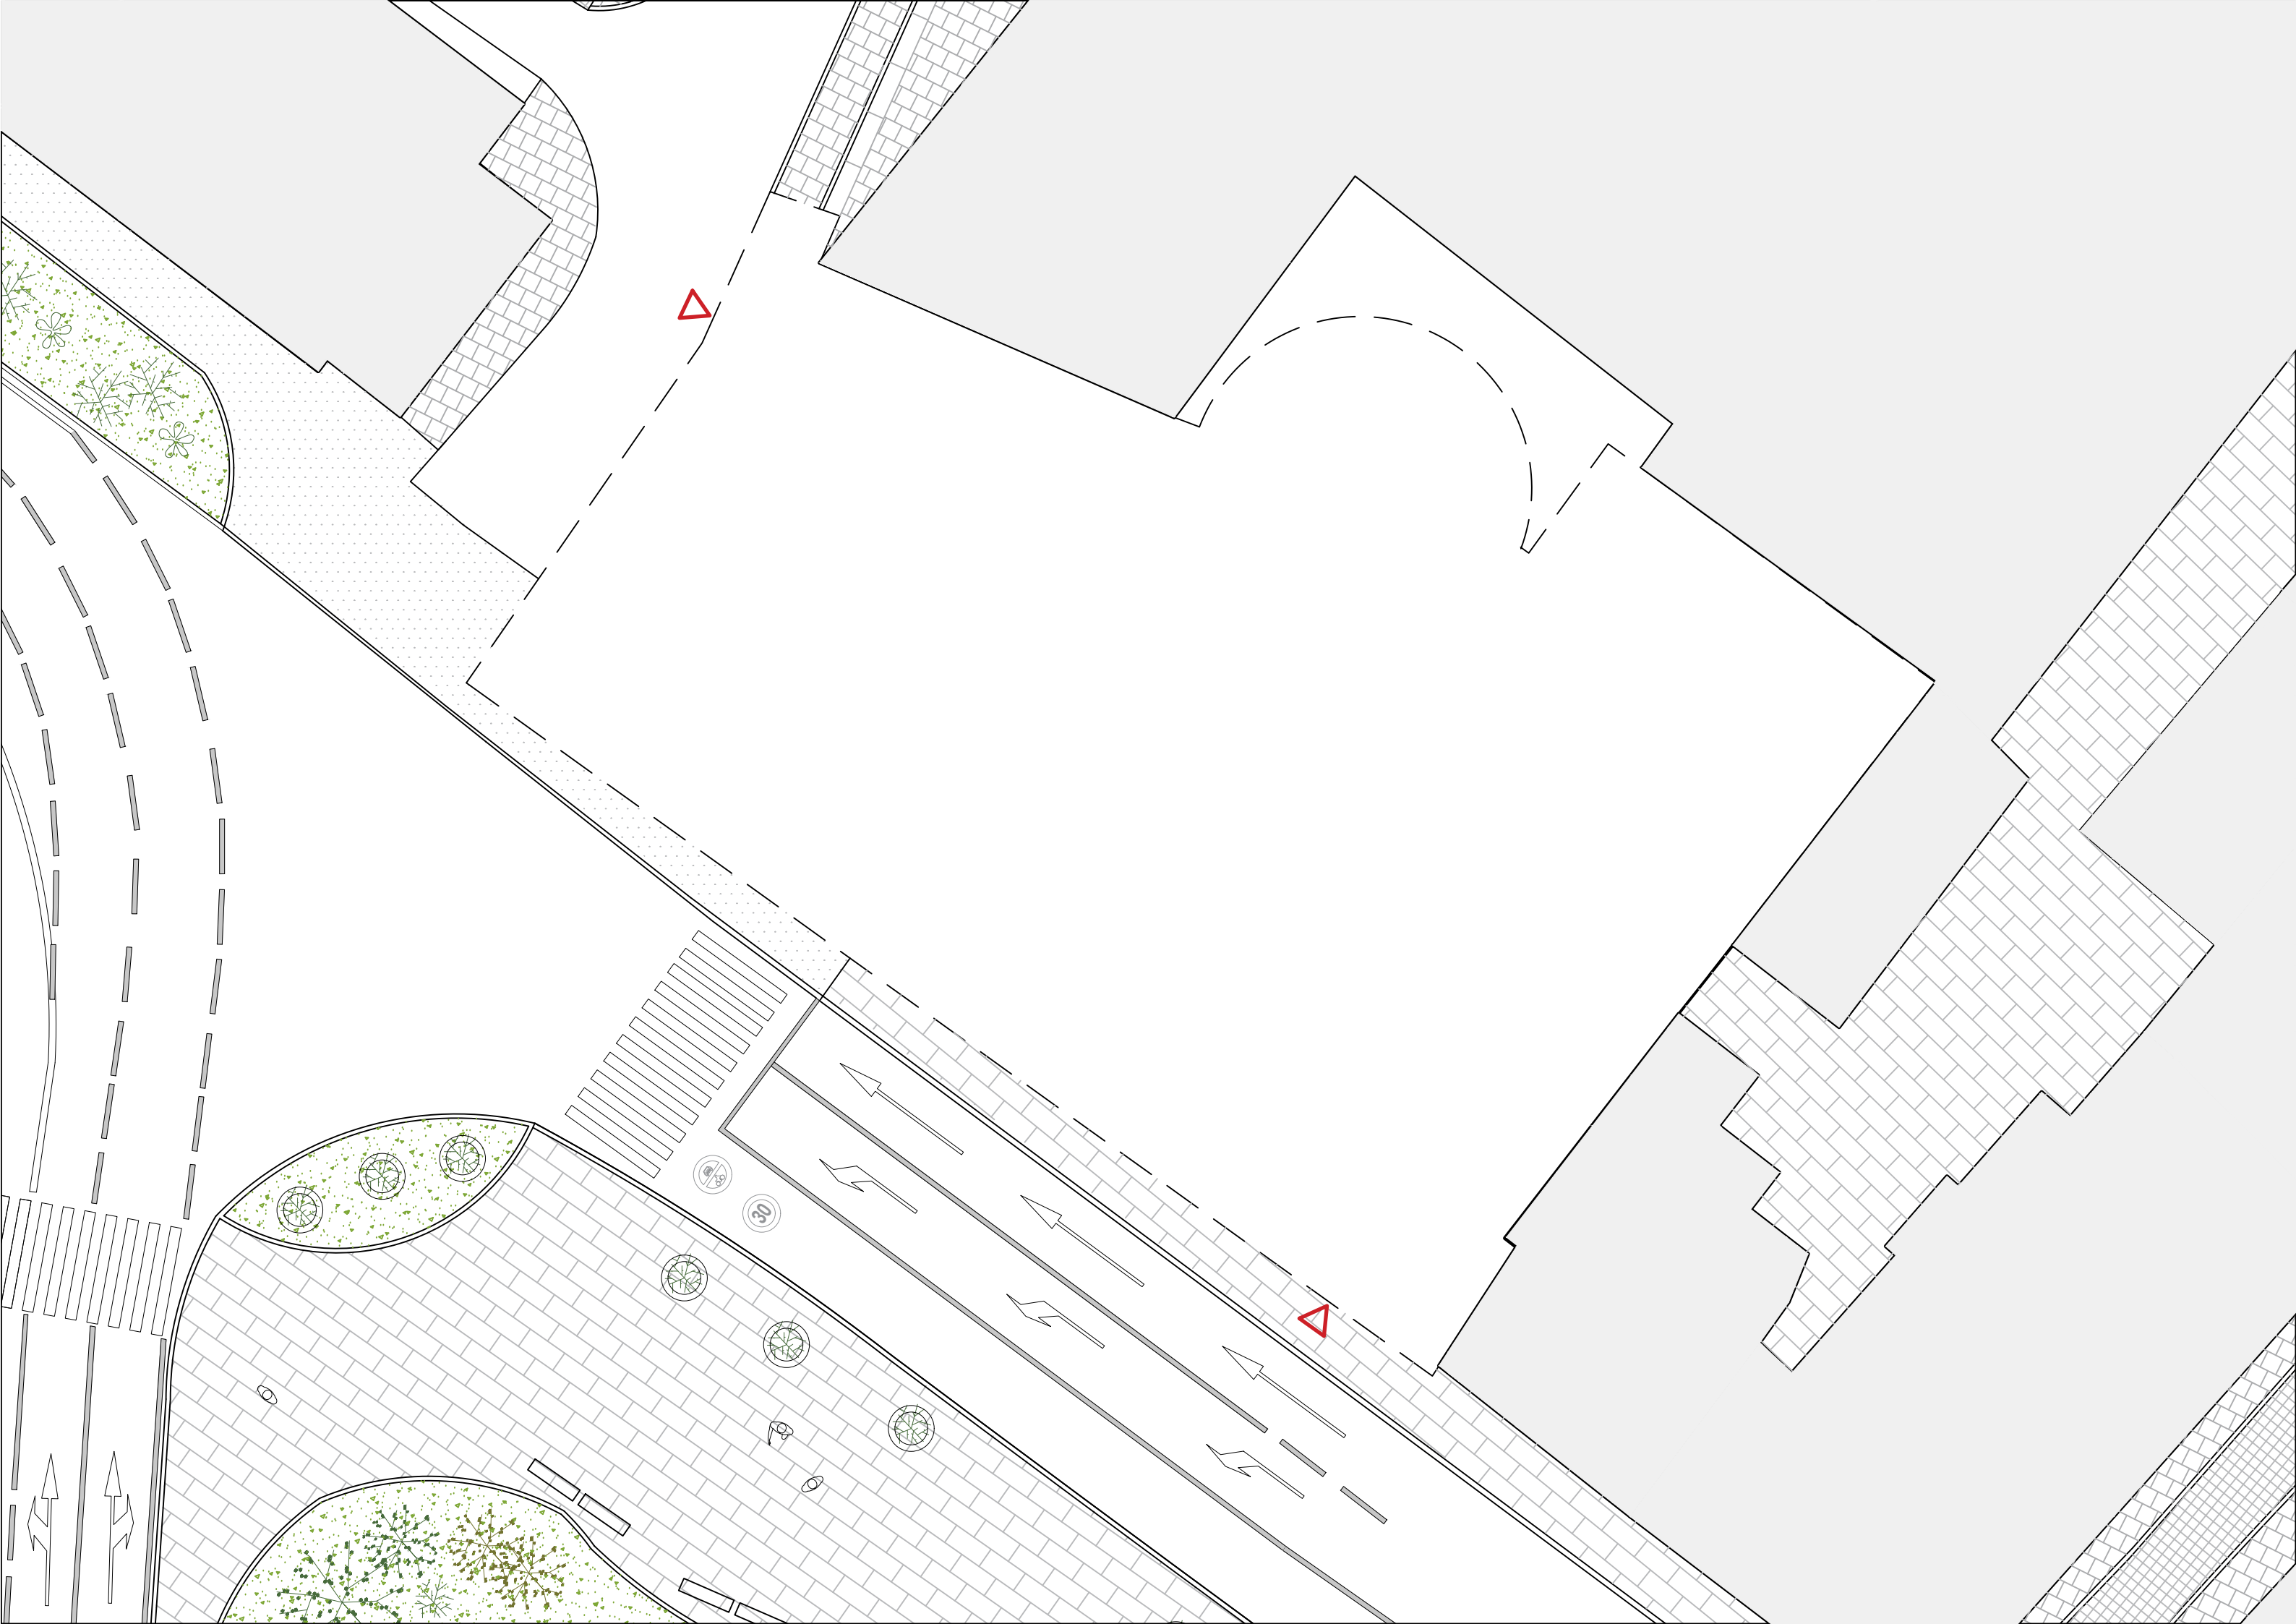

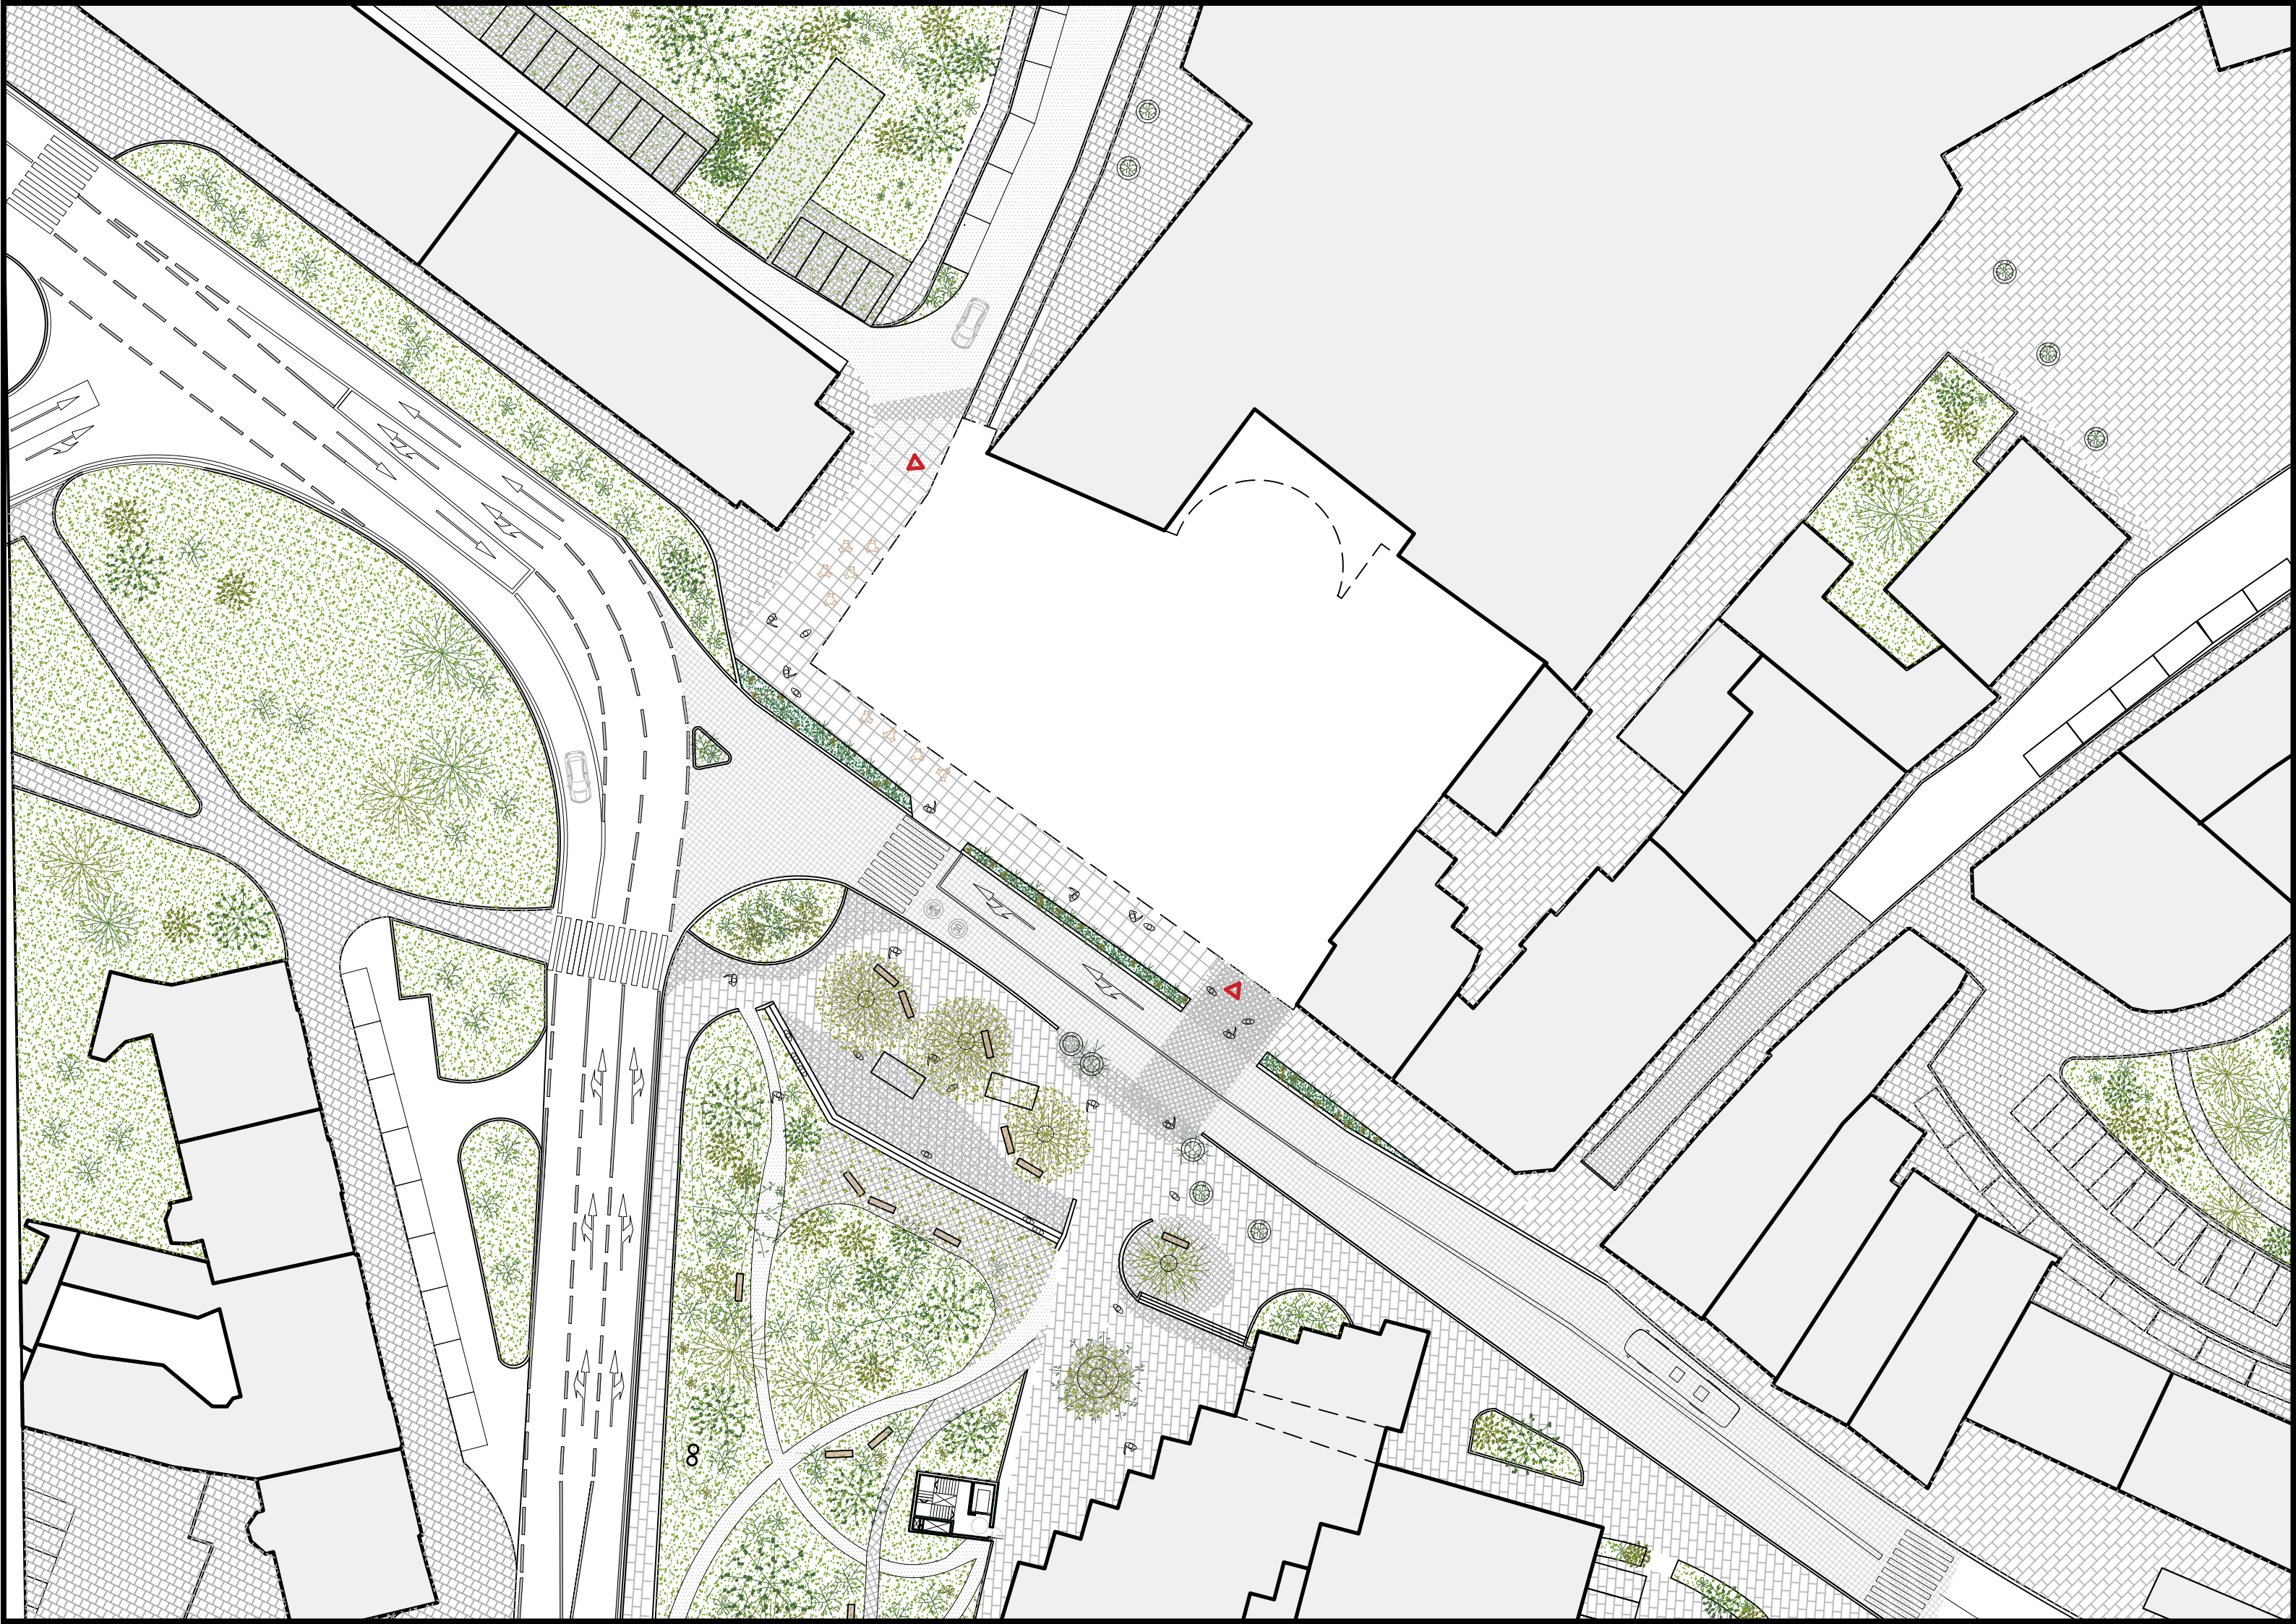

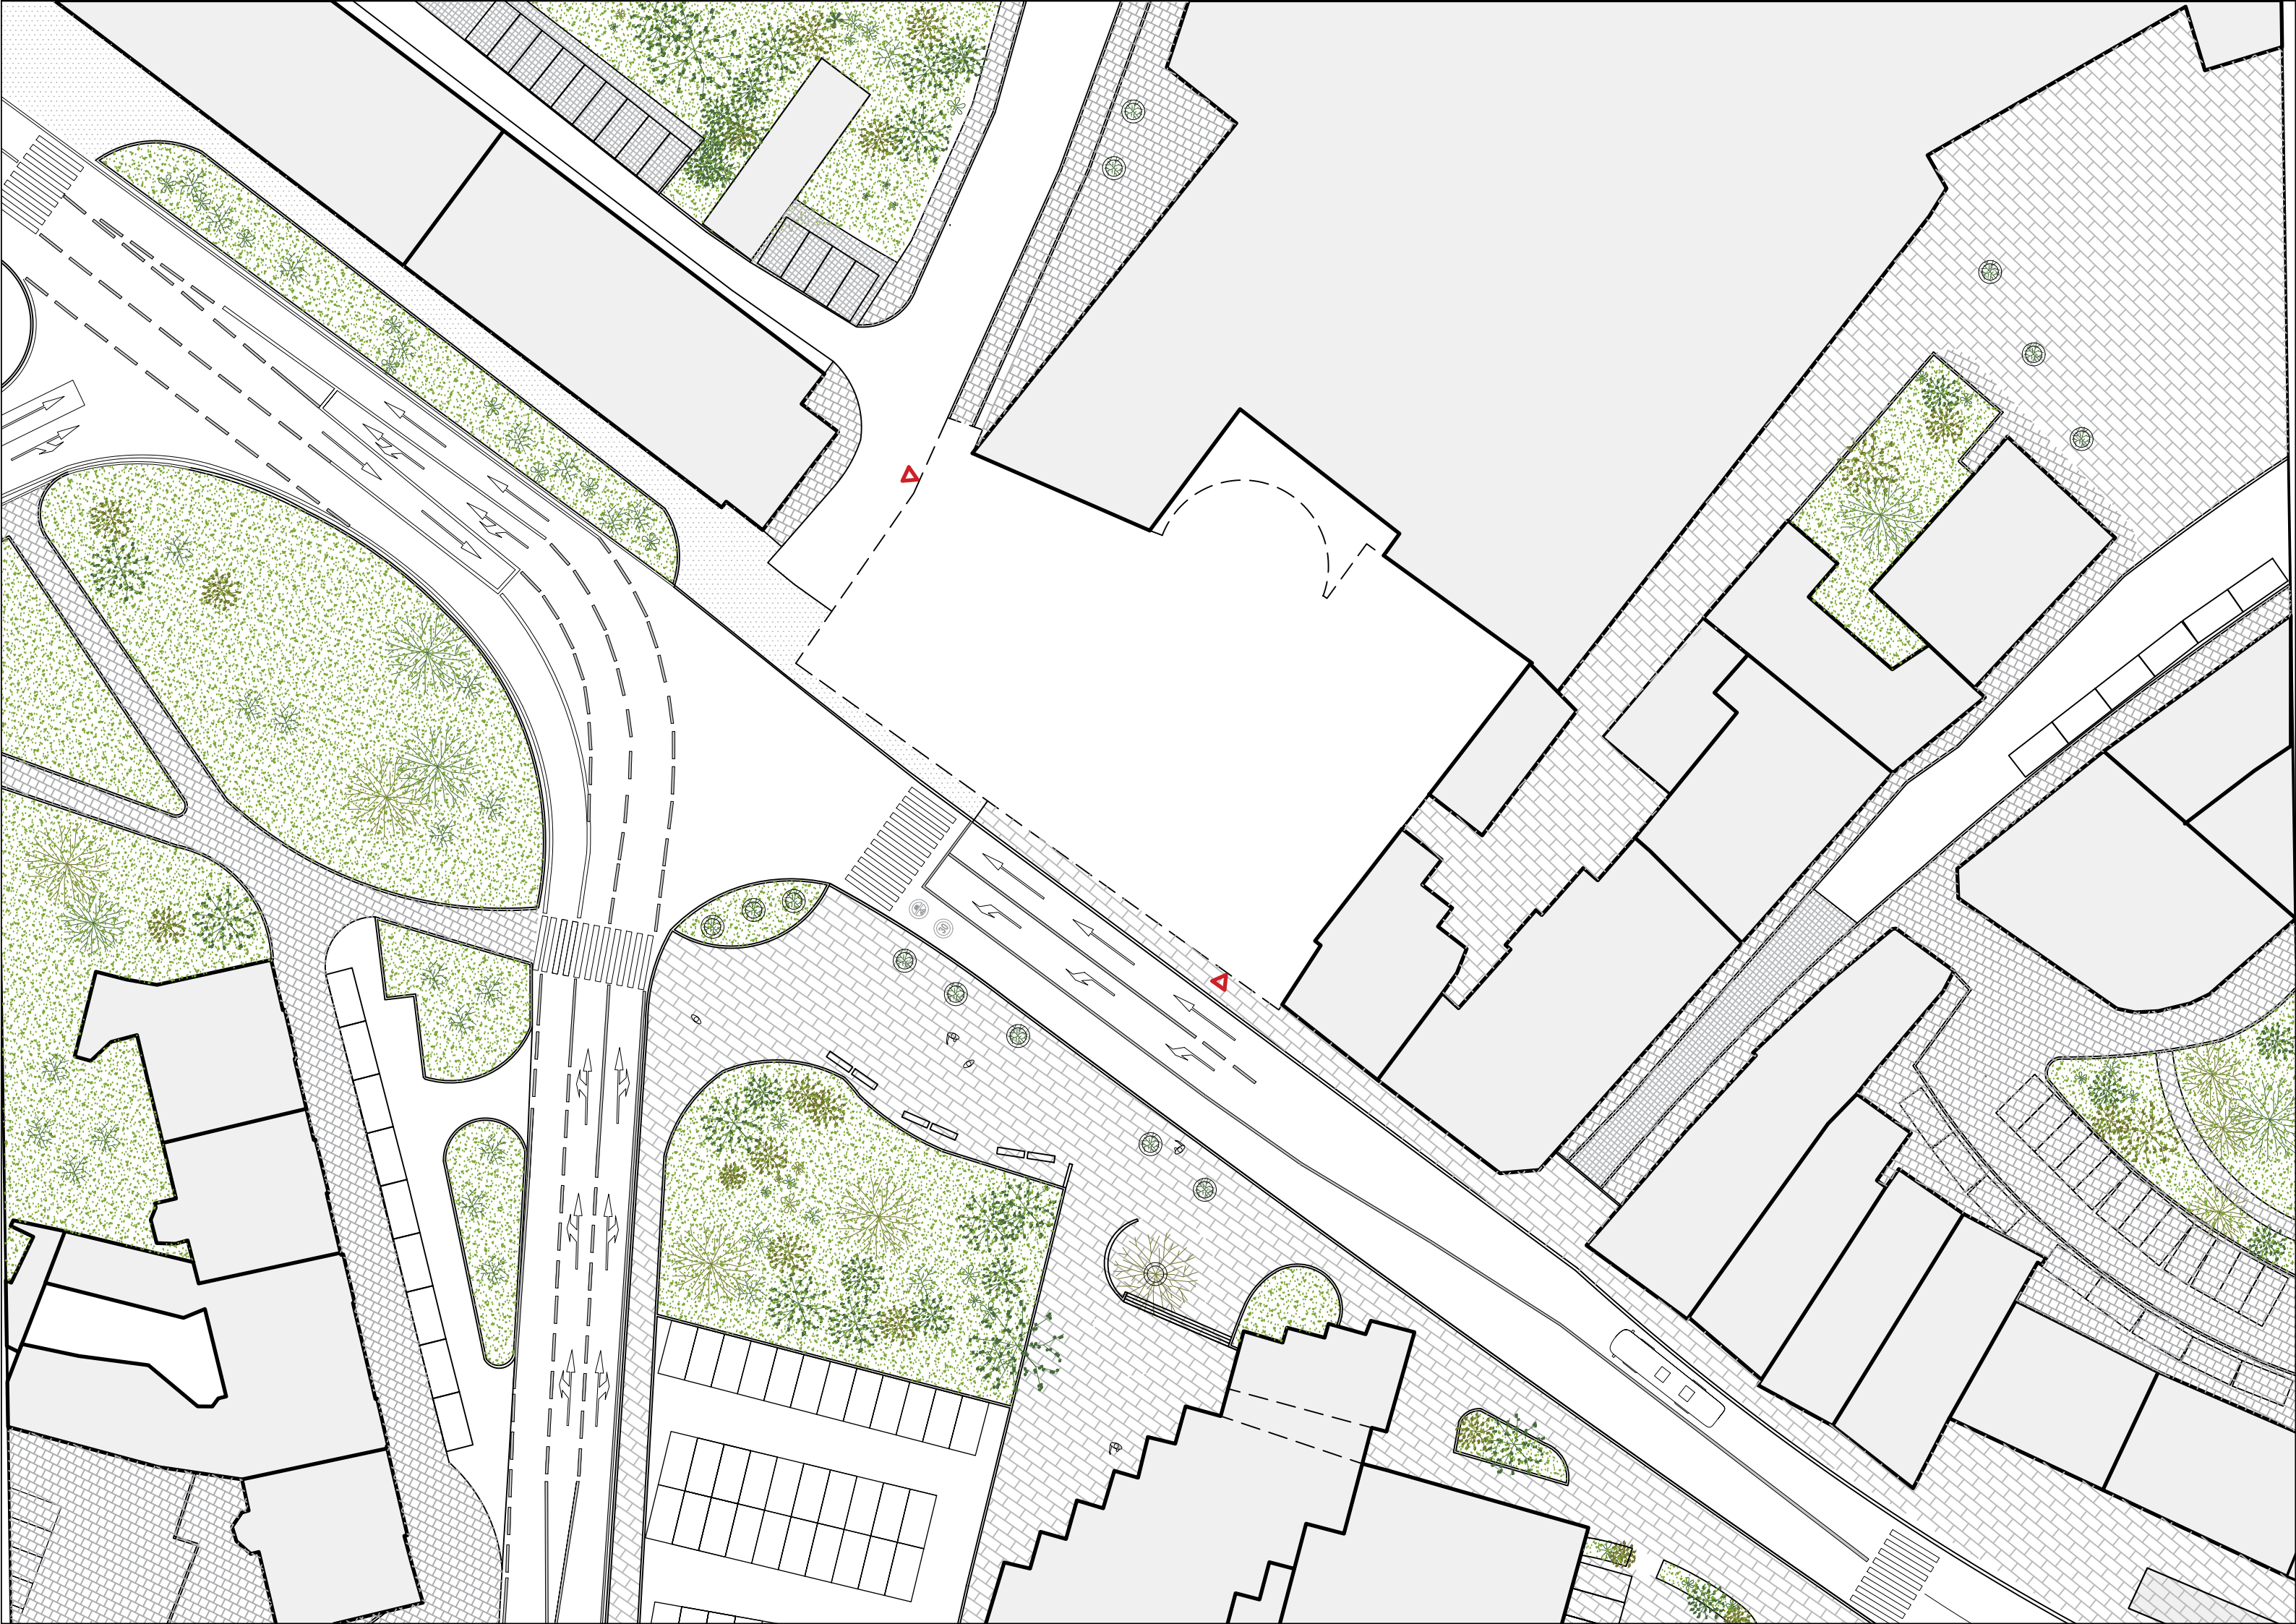

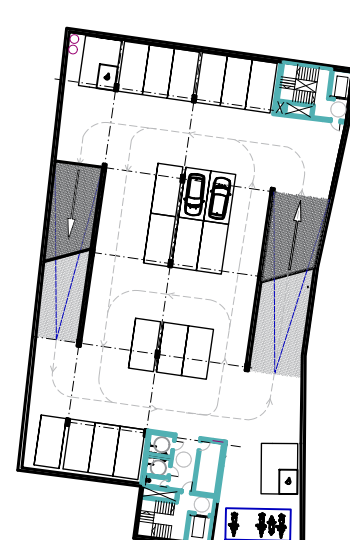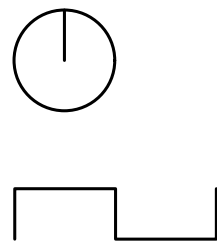

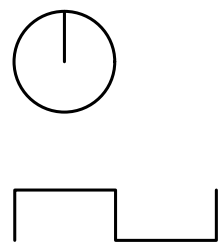




PŮDORYS 1. NP – URBAN HUB


M=1:250

MODERNÍ UMĚNÍ, DOČASNÉ EXPOZICE
KAVÁRNA, URBAN HUB
HAPPENING

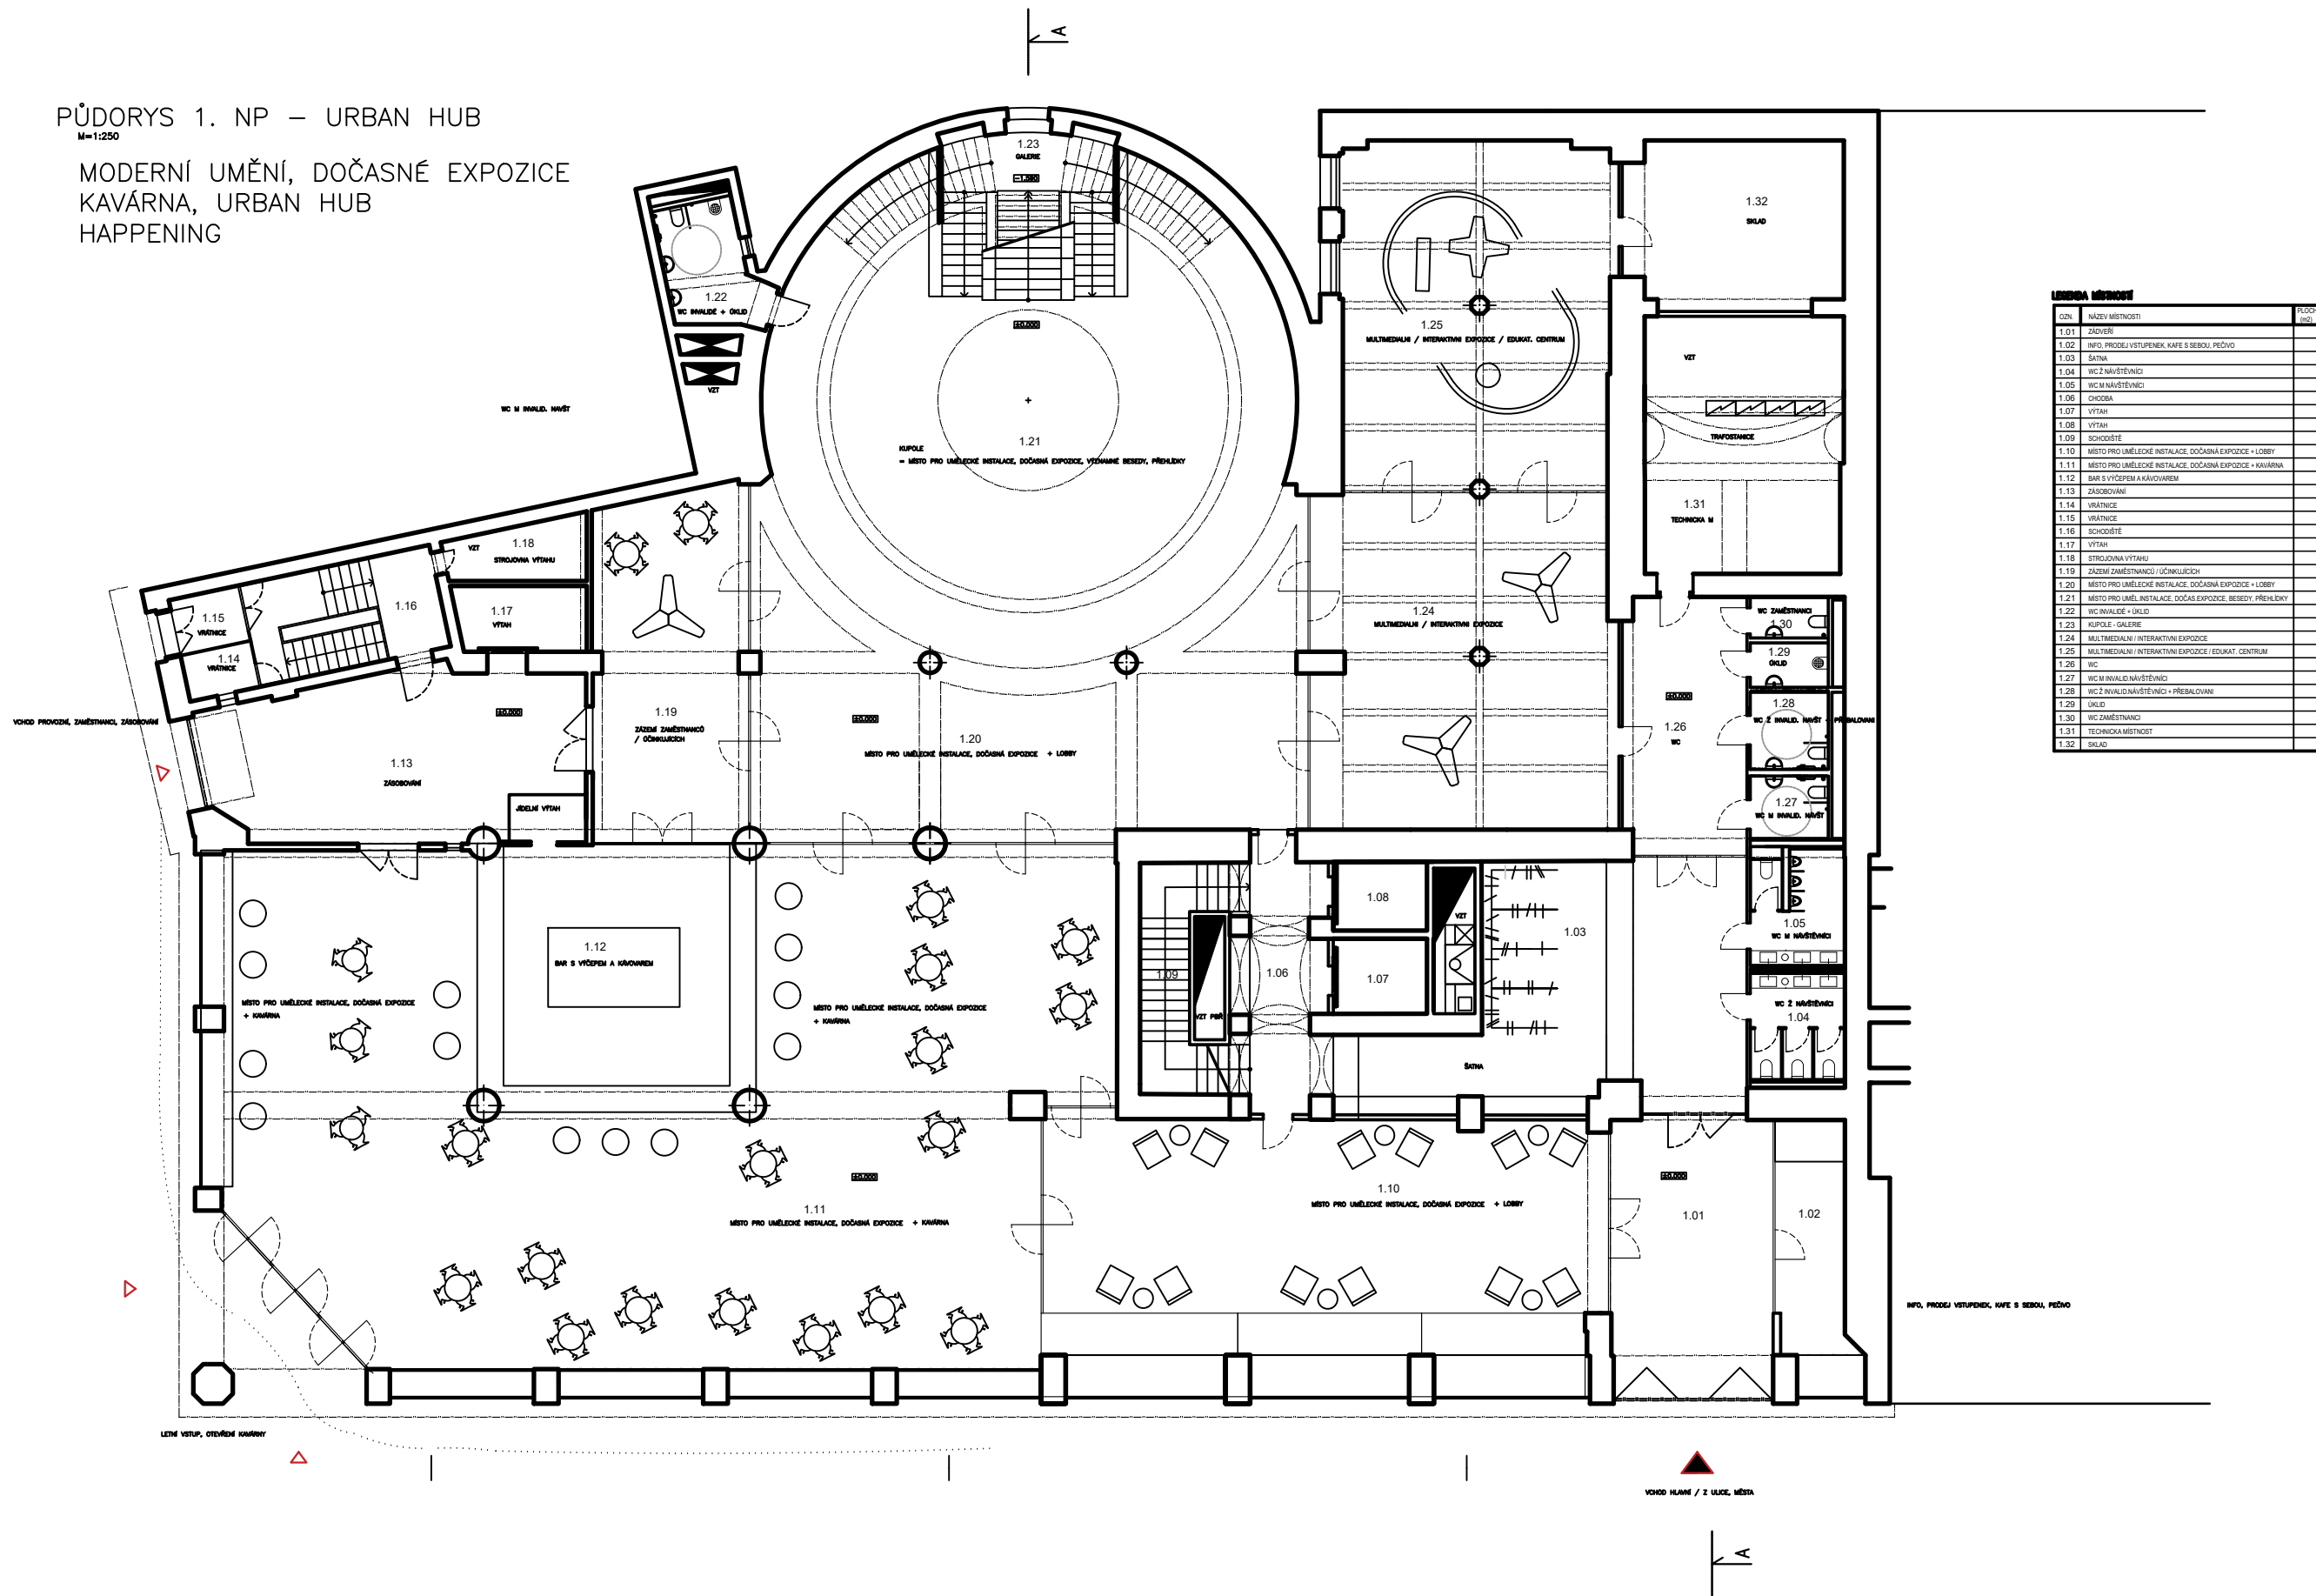

ČÍSLO	NÁZEV MÍSTNOSTI	PLOCHA (m ²)
1.01	ZÁVĚR	
1.02	INFO, PRODEJ VSTUPENEK, KAFE S SEBOU, PĚCHO	
1.03	SATN	
1.04	WC 2 NÁVŠTĚVNÍ	
1.05	WC M NÁVŠTĚVNÍ	
1.06	CHOBA	
1.07	VÝTAH	
1.08	VÝTAH	
1.09	SCHODIŠTĚ	
1.10	MÍSTO PRO UMĚLECKÉ INSTALACE, DOČASNÁ EXPOZICE + LOBBY	
1.11	MÍSTO PRO UMĚLECKÉ INSTALACE, DOČASNÁ EXPOZICE + KAVÁRNA	
1.12	BAR S VÝČEPEM A KAVOVARNĚM	
1.13	ZASOBY	
1.14	VŘÁTNE	
1.15	VŘÁTNE	
1.16	SCHODIŠTĚ	
1.17	VÝTAH	
1.18	STROJOVNA VÝTAHU	
1.19	ZÁZEMÍ ZAMĚSTNANCŮ / ÚČINKUJÍCÍCH	
1.20	MÍSTO PRO UMĚLECKÉ INSTALACE, DOČASNÁ EXPOZICE + LOBBY	
1.21	MÍSTO PRO UMĚLECKÉ INSTALACE, DOČASNÁ EXPOZICE, BESEDY, PŘEHLEDKY	
1.22	WC NÁVŠTĚVNÍ + OBLD	
1.23	KUPOLE - GALERIE	
1.24	MULTIMEDIÁLNÍ / INTERAKTIVNÍ EXPOZICE	
1.25	MULTIMEDIÁLNÍ / INTERAKTIVNÍ EXPOZICE / EDUKAT. CENTRUM	
1.26	WC	
1.27	WC M NÁVŠTĚVNÍ	
1.28	WC 2 NÁVŠTĚVNÍ + PŘEBALOVNĚ	
1.29	WC	
1.30	WC ZAMĚSTNANCŮ	
1.31	TECHNICKÁ MÍSTNOST	
1.32	SKLAD	


PŮDORYS 1. PP
PERFORMANCE / ZASEDÁNÍ
GASTRO
M 1:200

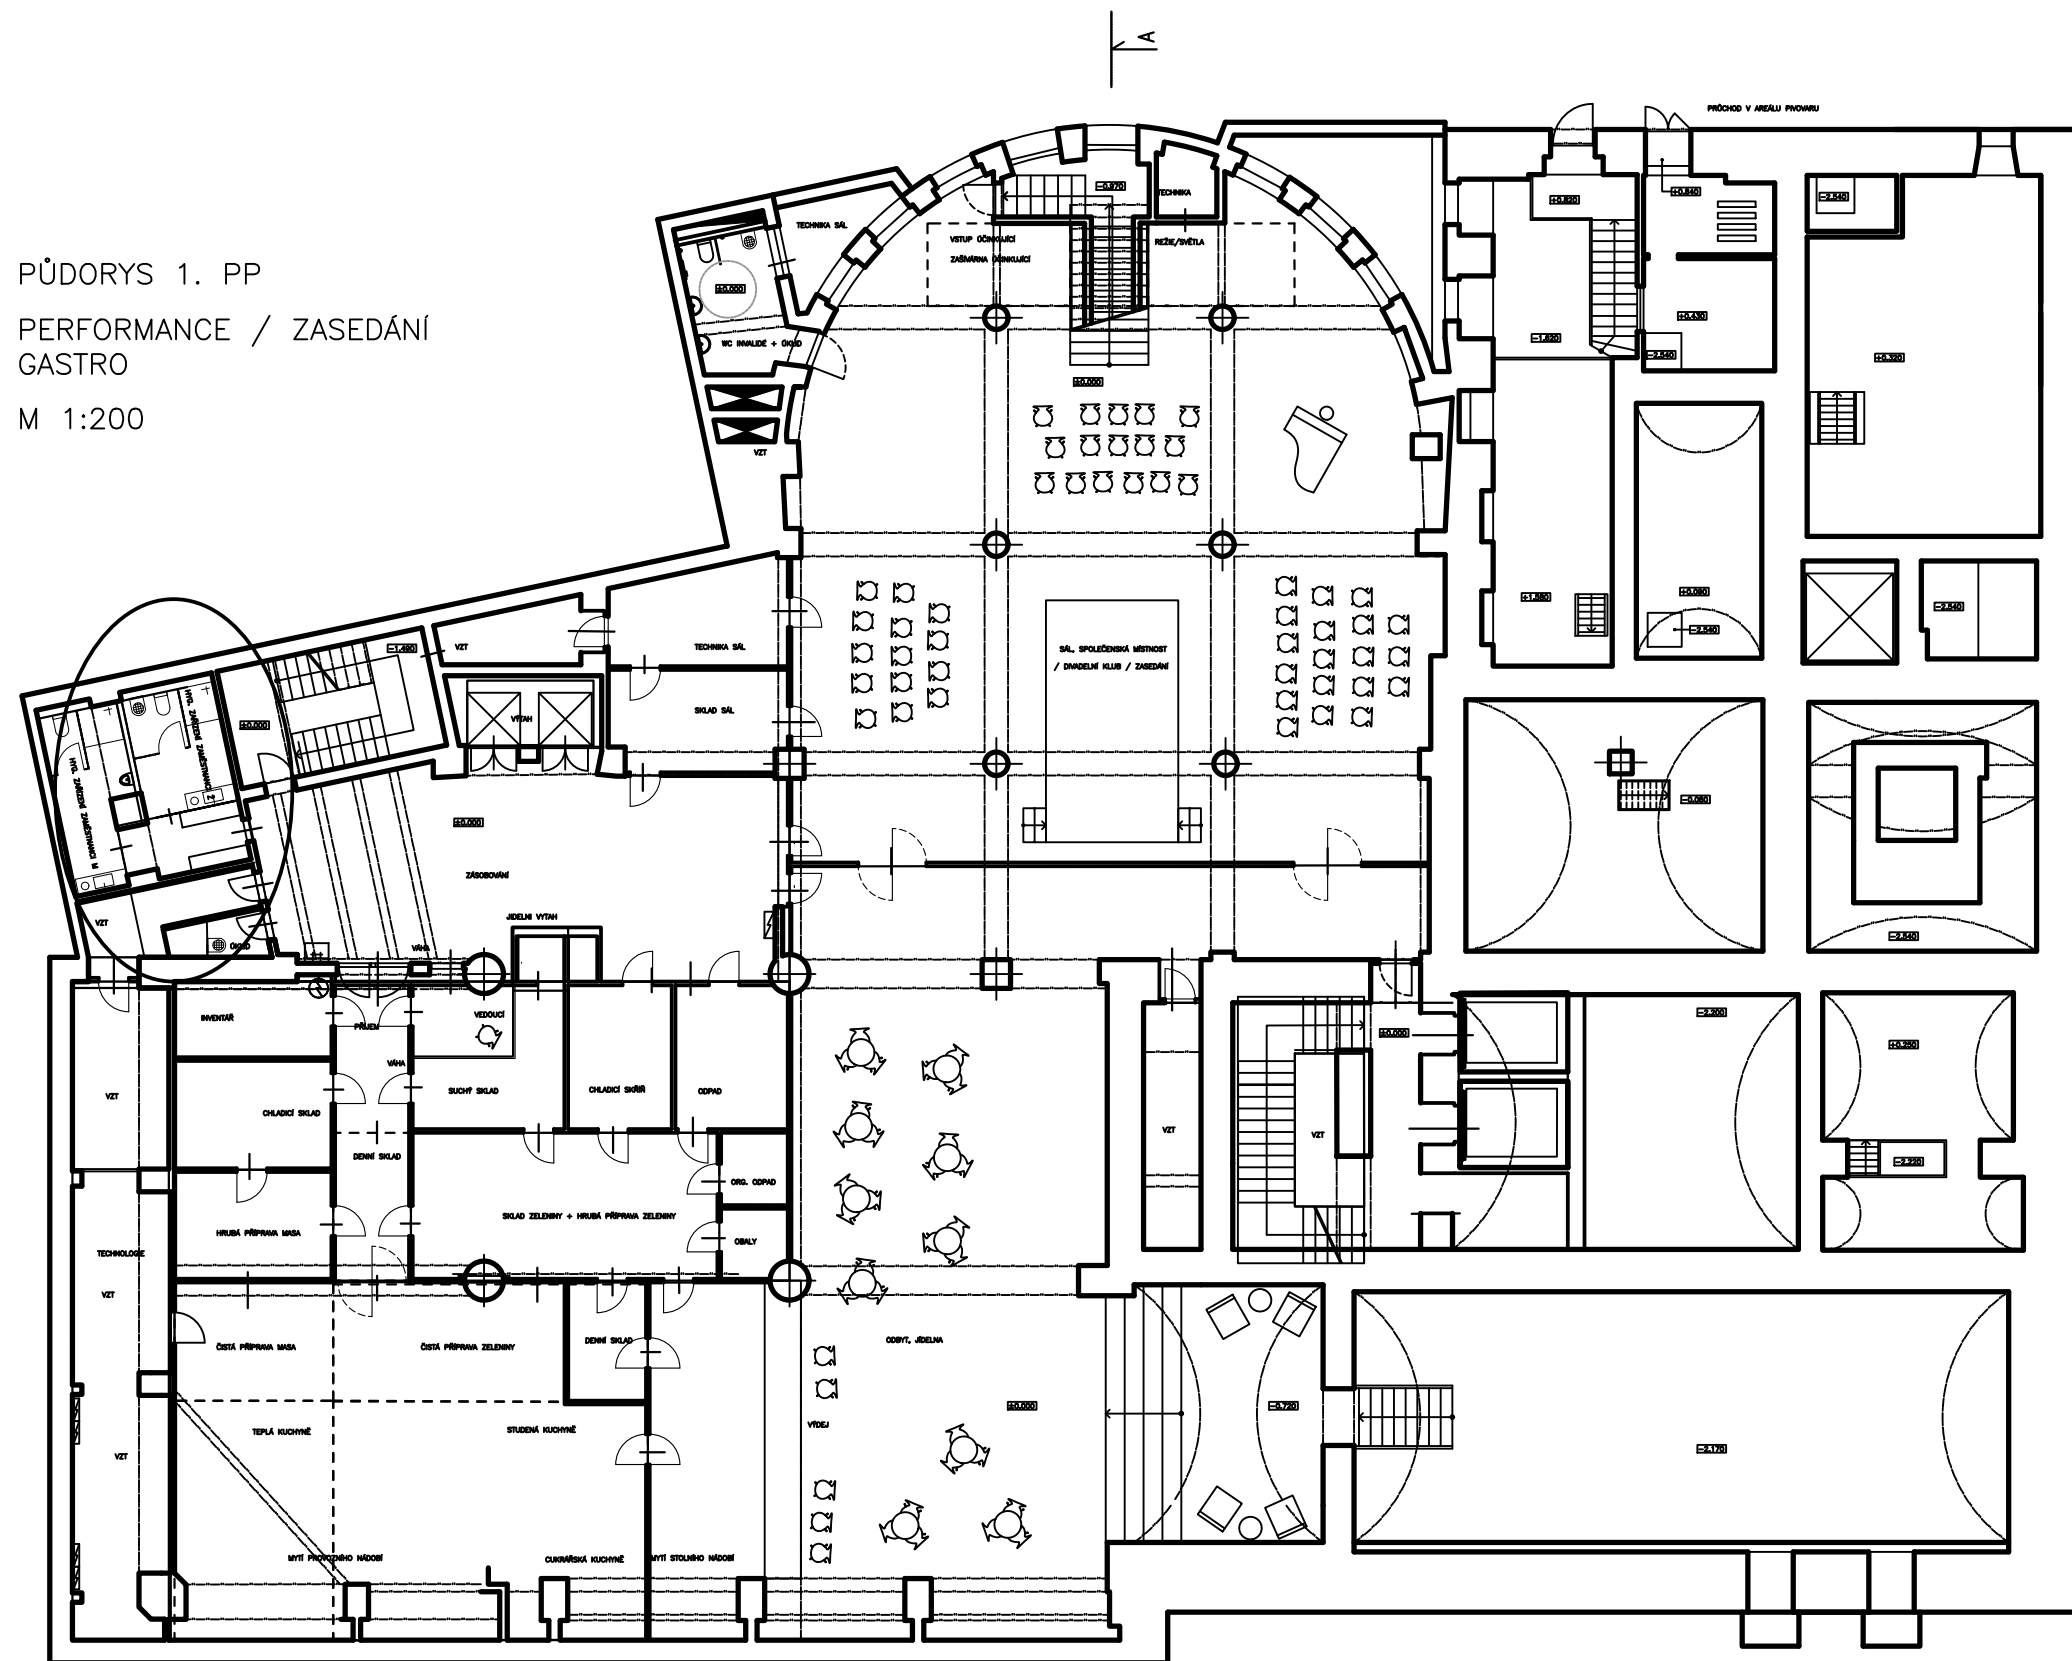

PŮDORYS 2.NP – GALERIE/EXPOZICE

SBÍRKY UMĚNÍ, STÁLÁ EXPOZICE
VÝSTAVA, DISKUZE


POZNÁMKA: VÝŠKOVÁ KOTA 60,000 JE VEZDĚNA POZE K DRUHÉMU NÁZEMNÍMU PODLAŽÍ I

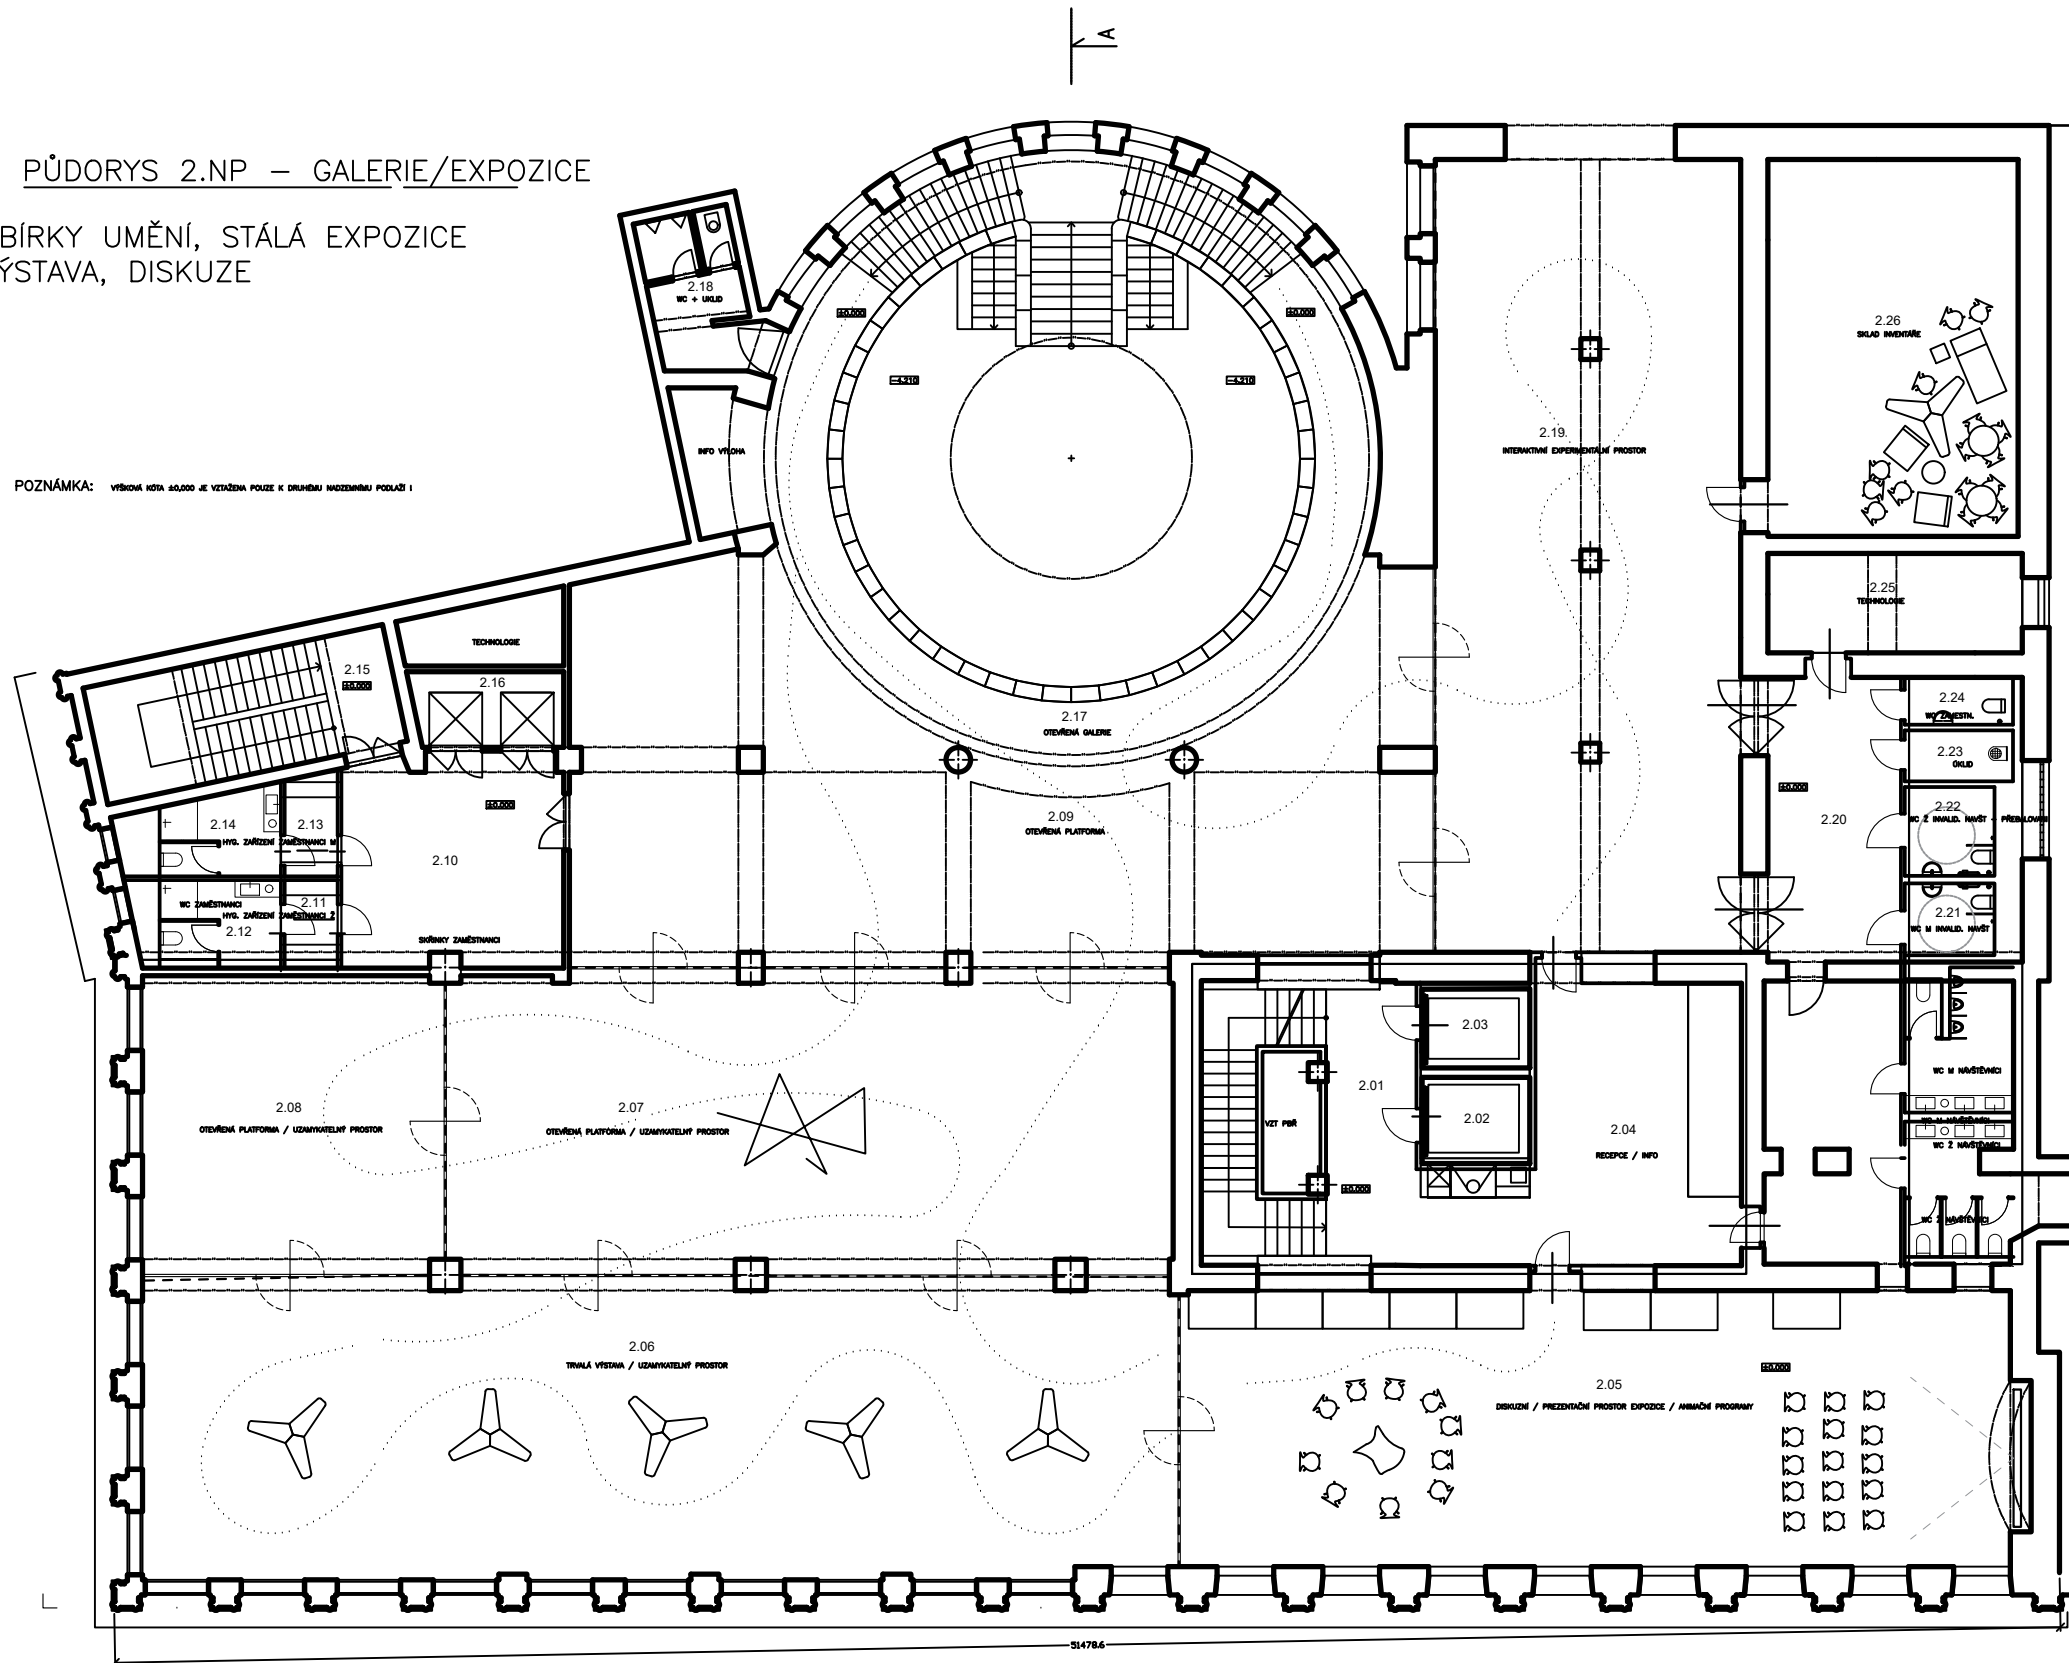


GDN.	NÁZEV MÍSTNOSTI	FLODIA
2.01	CHODBA + SCHODIŠTE	
2.02	VÝTAN	
2.03	VÝTAN	
2.04	RECEPCE / INFO	
2.05	DISKUSNÍ / PREZentační PROSTOR EXPOZICE / ANIMAČNÍ PROGRAMY	
2.06	TRVALÁ VÝSTAVA / UŽIVATELNÝ PROSTOR	
2.07	OTEVŘENÁ PLATFORMA / UŽIVATELNÝ PROSTOR	
2.08	OTEVŘENÁ PLATFORMA / UŽIVATELNÝ PROSTOR	
2.09	OTEVŘENÁ PLATFORMA	
2.10	HALA - ZAMĚSTNANCI	
2.11	SATNA ZAMĚSTNANCI 2	
2.12	HYGIENICKÉ ZAŘÍZENÍ ZAMĚSTNANCI 2	
2.13	SATNA ZAMĚSTNANCI M	
2.14	HYGIENICKÉ ZAŘÍZENÍ ZAMĚSTNANCI M	
2.15	SCHODIŠTE	
2.16	VÝTAN	
2.17	OTEVŘENÁ GALERIE	
2.18	WC + URLOD	
2.19	INTERAKTIVNÍ EXPERIMENTÁLNÍ PROSTOR	
2.20	WC	
2.21	WC M INVALIDNĚNÝCH	
2.22	WC Z INVALIDNĚNÝCH + PŘEBALOVÁNÍ	
2.23	URLOD	
2.24	WC ZAMĚSTNANCI	
2.25	TECHNOLOGIE	
2.26	SKLAD INVENTÁŘE	

PŮDORYS 2. PP – Zázemí, technologie,
divadelní klub zázemí, bar

ZÁZEMÍ, BAR

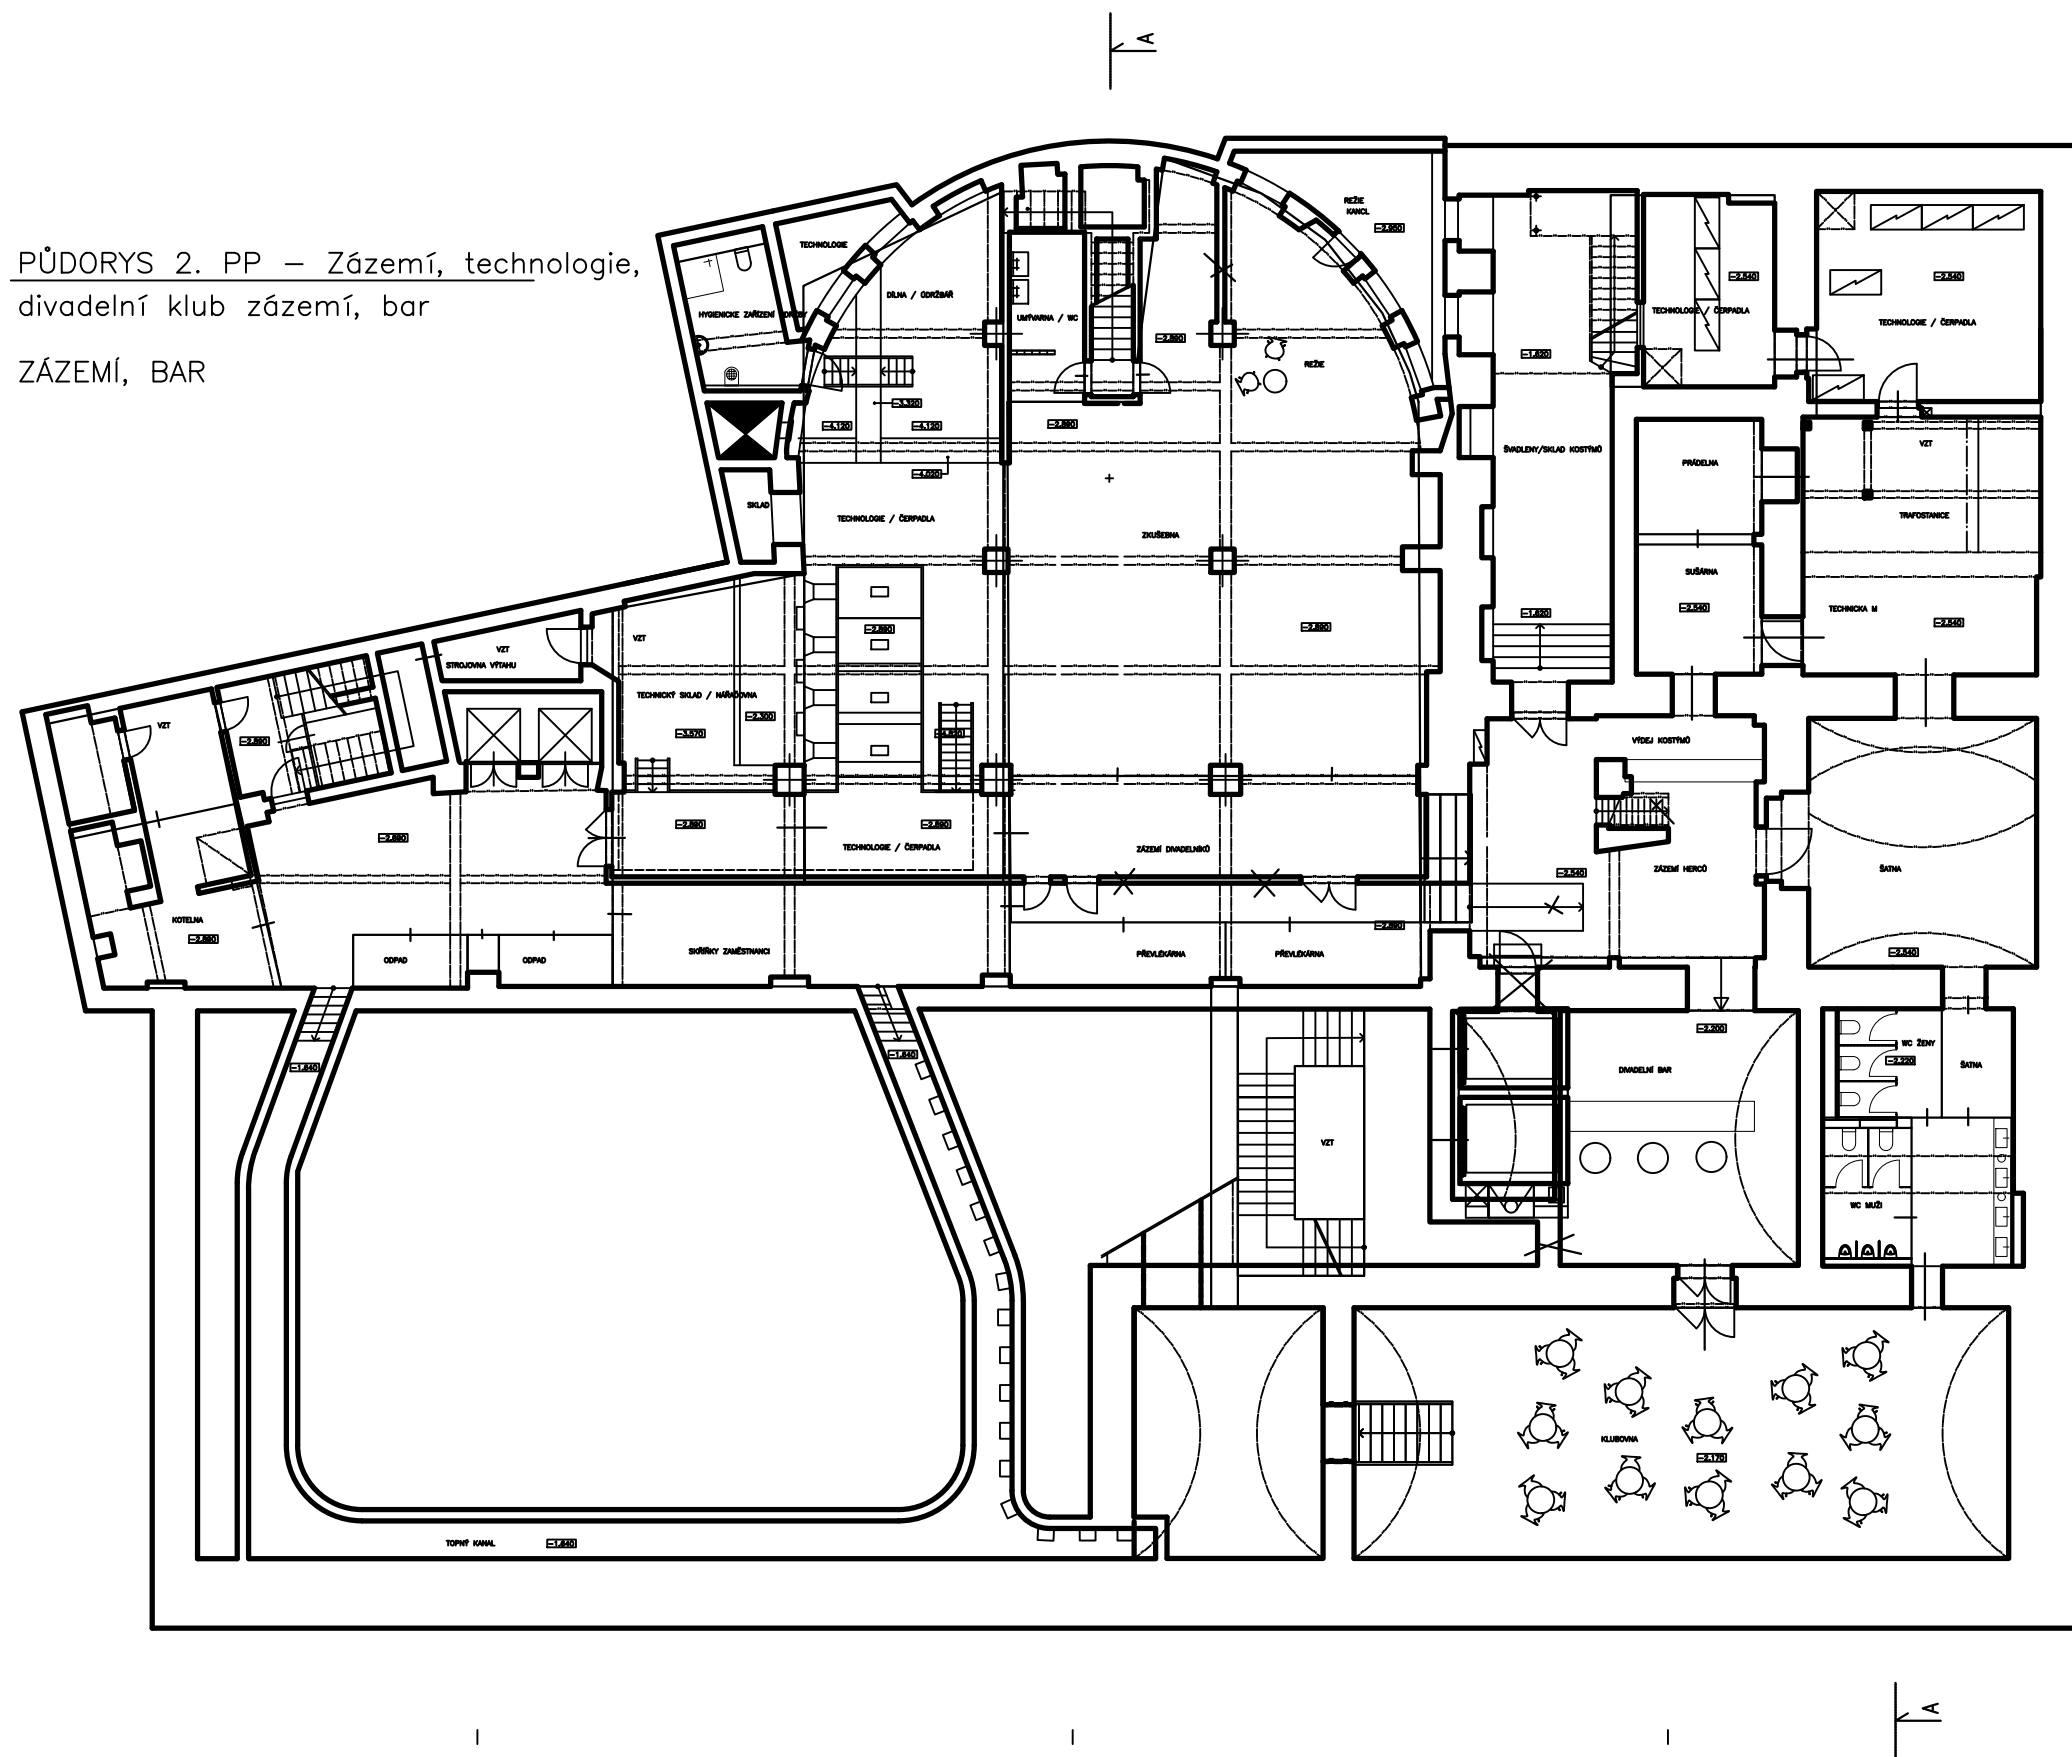

PŮDORYS 3.NP – VAR. KANCELÁŘE
 ADMINISTRATIVA, ARCHÍVY, DEPOZITÁŘ

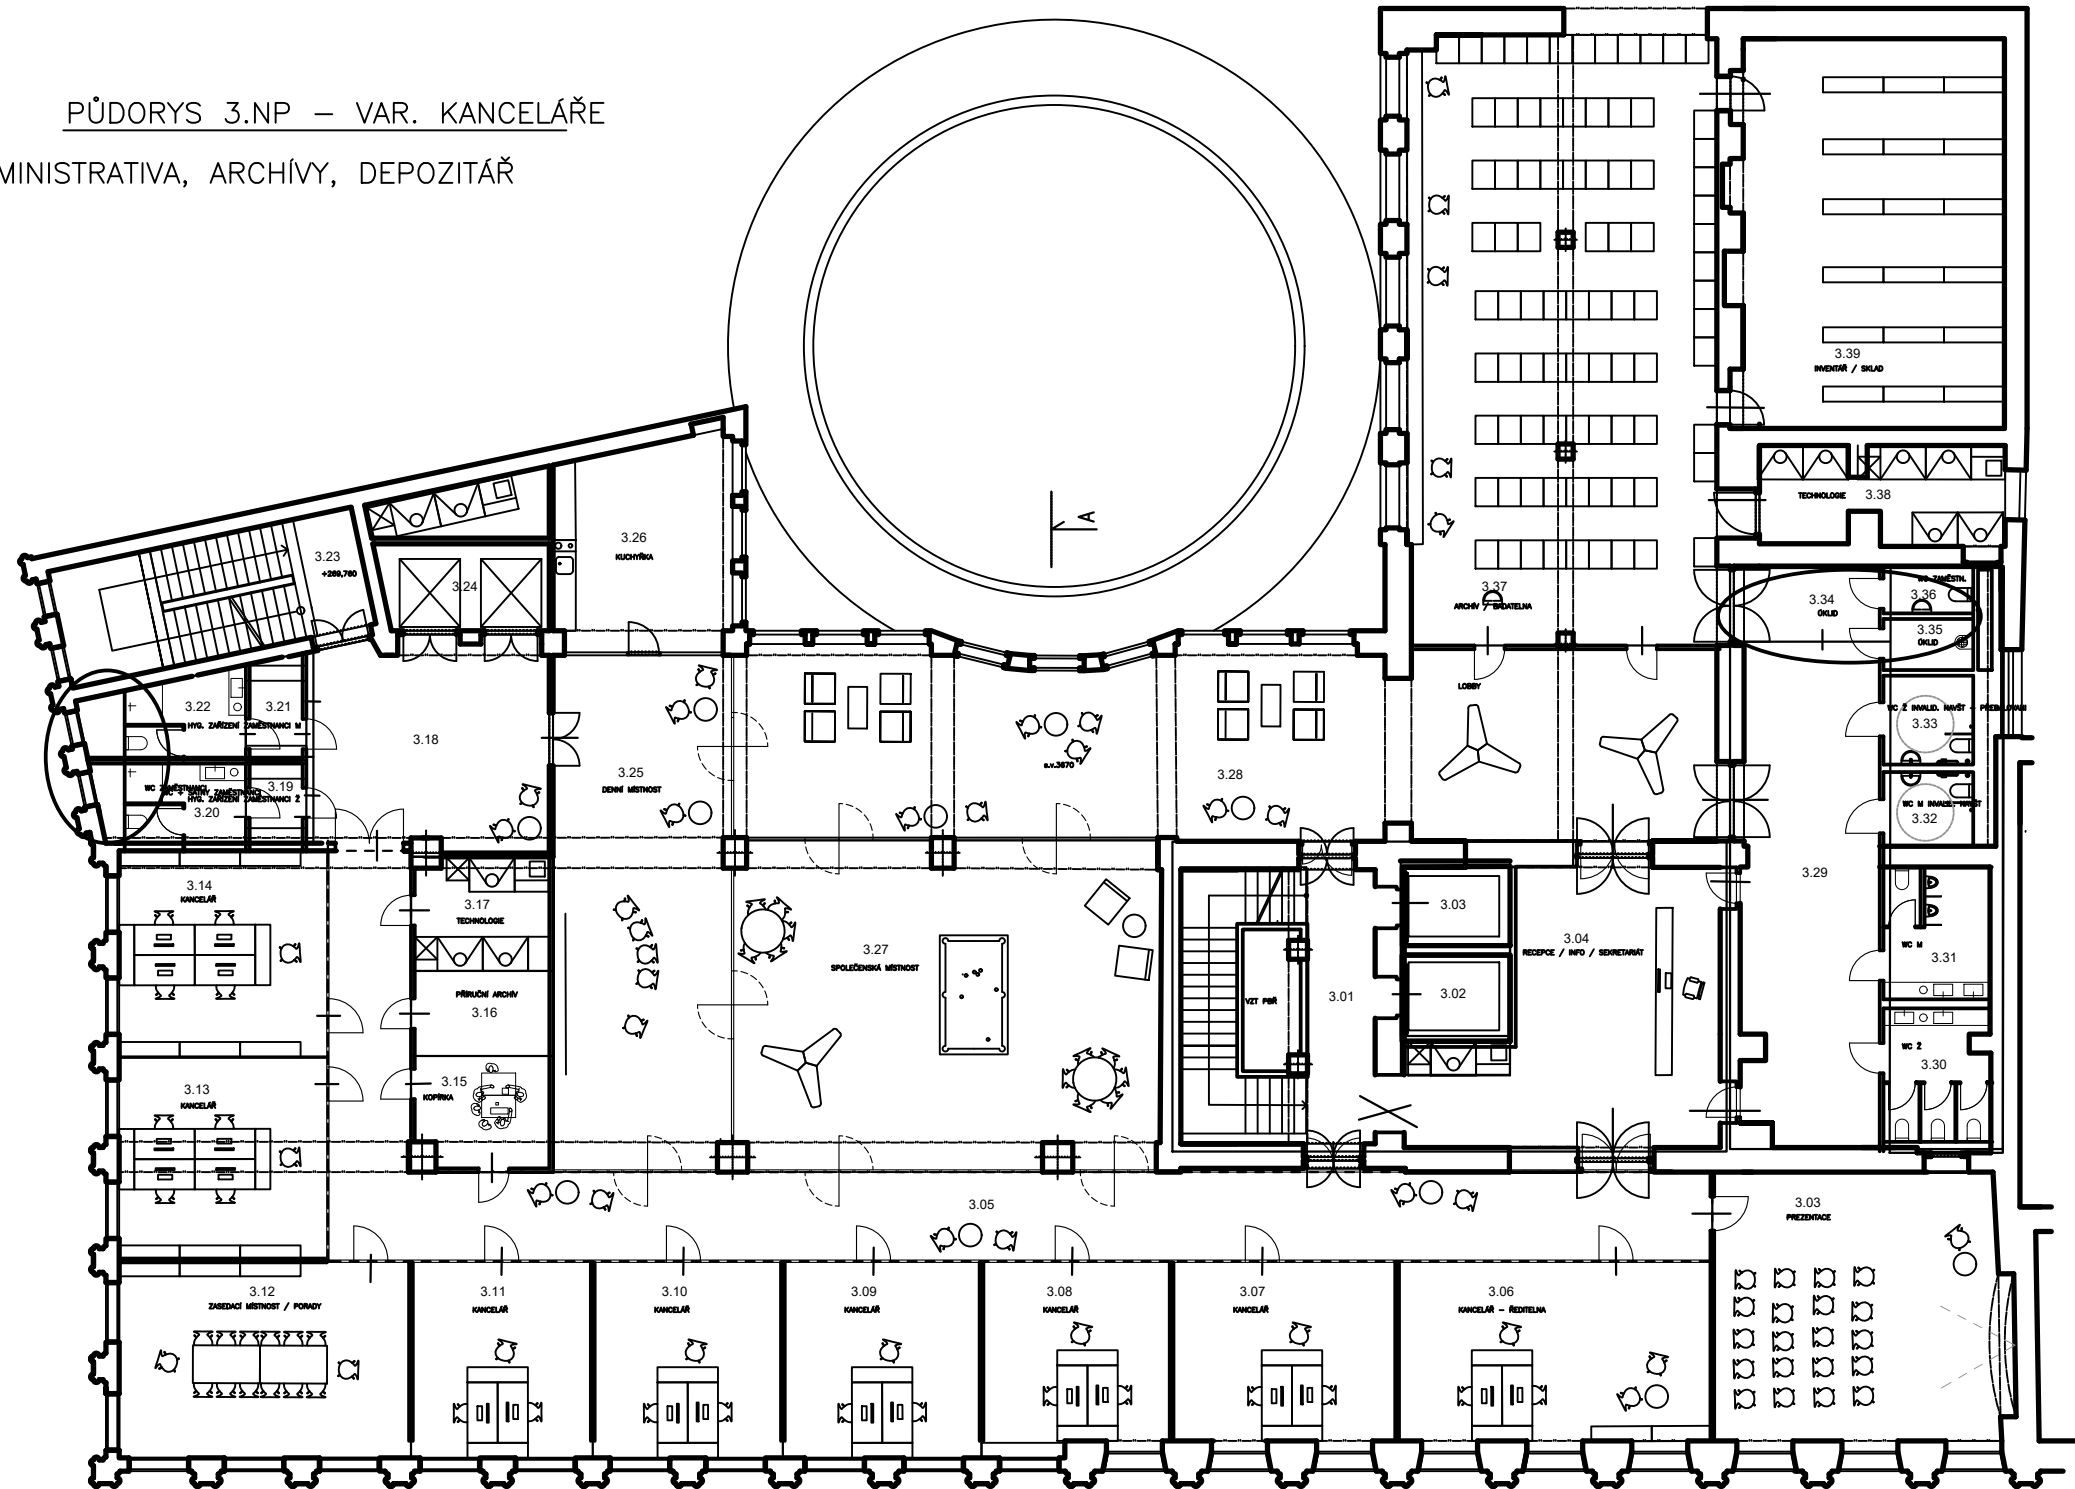


ISZL	NAZEV MÍSTNOSTI	FLOOR
3.01	CHOUBA + SCHODBĚ	
3.02	VÝTAH	
3.03	VÝTAH	
3.04	RECEPCE / INFO / SEKRETARIÁT	
3.05	CHOUBA	
3.06	KANCELÁŘ - ŘEDITELNA	
3.07	KANCELÁŘ	
3.08	KANCELÁŘ	
3.09	KANCELÁŘ	
3.10	KANCELÁŘ	
3.11	KANCELÁŘ	
3.12	ZASEDACÍ MÍSTNOST / PORADY	
3.13	KANCELÁŘ	
3.14	KANCELÁŘ	
3.15	KOPRKA	
3.16	PŘÍRUČNÍ ARCHÍV	
3.17	TECHNOLOGIE	
3.18	DENNÍ MÍSTNOST	
3.19	SAŤNA ZAMĚSTNANCI 2	
3.20	HYGIENICKÉ ZAŘÍZENÍ ZAMĚSTNANCI 2	
3.21	SAŤNA ZAMĚSTNANCI M	
3.22	HYGIENICKÉ ZAŘÍZENÍ ZAMĚSTNANCI M	
3.23	SCHODBĚ	
3.24	VÝTAH	
3.25	DENNÍ MÍSTNOST	
3.26	KUCHYŇKA	
3.27	SPOLEČENSKÁ MÍSTNOST	
3.28	LOBBY	
3.29	WC	
3.30	WC 2	
3.31	WC M	
3.32	WC M	
3.33	WC 2 INVALID. NÁVŠTĚVNÍCI + PŘEBALOVÁNÍ	
3.34	OKLID	
3.35	OKLID	
3.36	OKLID	
3.37	ARCHÍV / BAKATELNA	
3.38	TECHNOLOGIE	
3.39	INVENTÁŘ / SKLAD	




PŮDORYS 4.NP – VAR. ARCHÍV

ADMINISTRATIVA, ARCHÍVY, DEPOZITÁŘ
BADATELNY, STUDOVNY

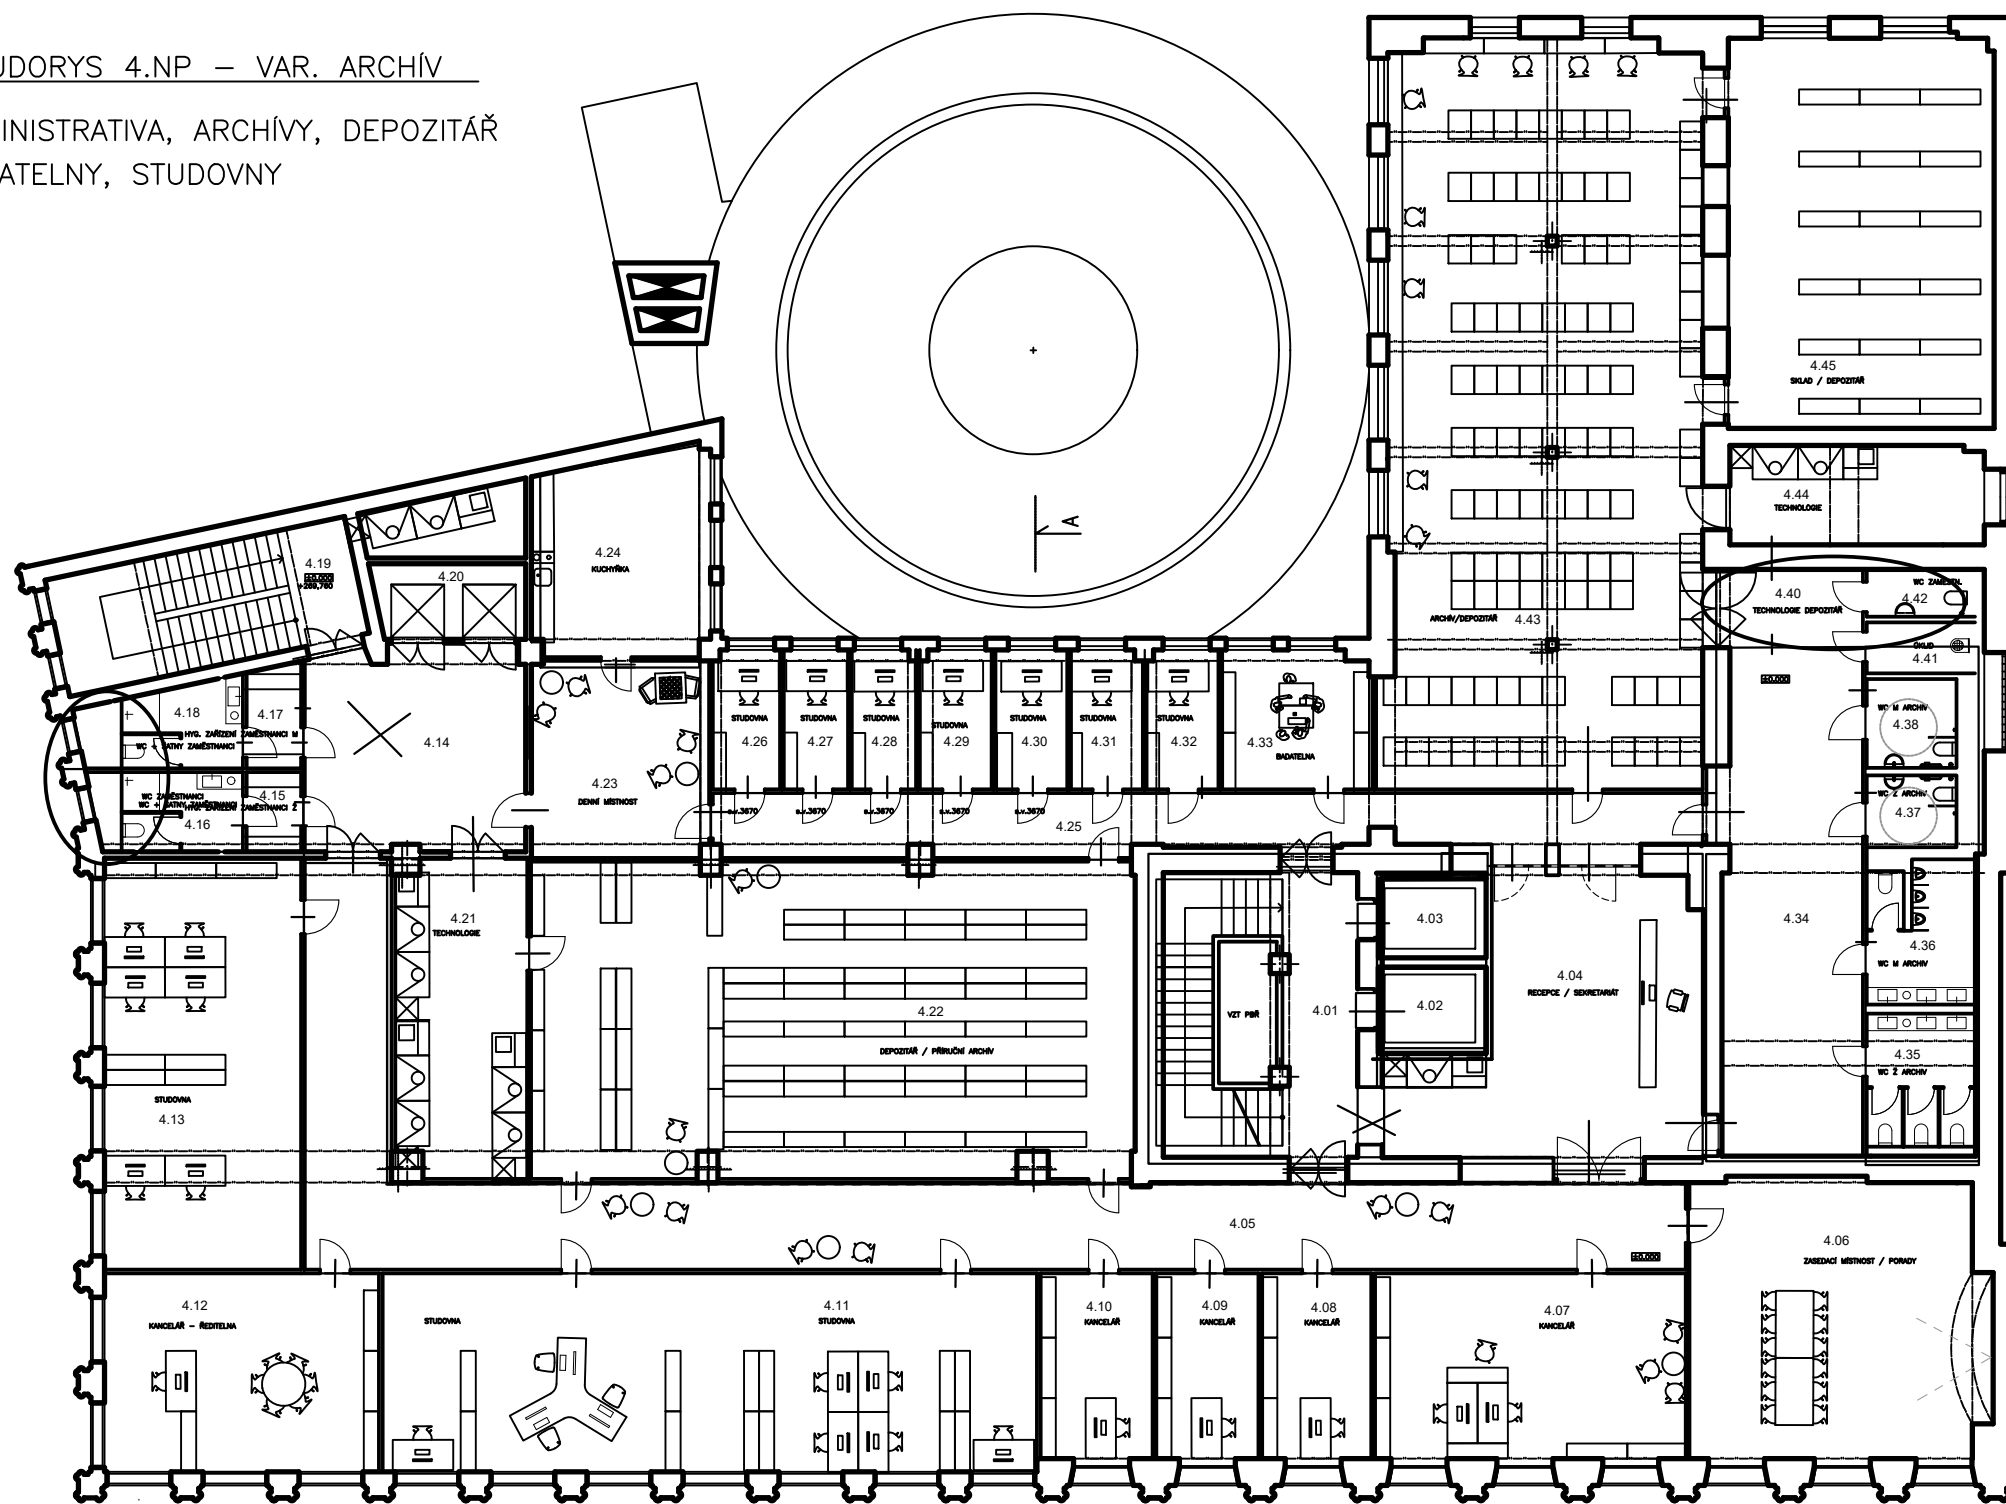


ČÍSLO	NÁZEV MÍSTNOSTI	FUNKCE
4.01	CHODBA + SCHODIŠTĚ	
4.02	VÝTAH	
4.03	VÝTAH	
4.04	RECEPCE / SEKRETARIÁT	
4.05	CHODBA	
4.06	ZASEDACÍ MÍSTNOST / PORADY	
4.07	KANCELAR	
4.08	KANCELAR	
4.09	KANCELAR	
4.10	KANCELAR	
4.11	STUDOVNA	
4.12	KANCELAR - ŘEDITELNA	
4.13	STUDOVNA	
4.14	HALA	
4.15	ŠATNA ZAMĚSTNANCŮ Z	
4.16	HYGIENICKÉ ZAŘÍZENÍ ZAMĚSTNANCŮ Z	
4.17	ŠATNA ZAMĚSTNANCŮ M	
4.18	HYGIENICKÉ ZAŘÍZENÍ ZAMĚSTNANCŮ M	
4.19	SCHODIŠTĚ	
4.20	VÝTAH	
4.21	TECHNOLOGIE	
4.22	DEPOZITÁŘ / PŘÍRUČNÍ ARCHÍV	
4.23	DENNÍ MÍSTNOST	
4.24	KUCHYŇKA	
4.25	CHODBA	
4.26	STUDOVNA	
4.27	STUDOVNA	
4.28	STUDOVNA	
4.29	STUDOVNA	
4.30	STUDOVNA	
4.31	STUDOVNA	
4.32	STUDOVNA	
4.33	BIOTEKA	
4.34	DEPOZITÁŘ	
4.35	WC Z ARCHÍV	
4.36	WC M ARCHÍV	
4.37	WC M ARCHÍV	
4.38	WC M ARCHÍV	
4.39	WC M ARCHÍV	
4.40	TECHNOLOGIE DEPOZITÁŘ	
4.41	UKLID	
4.42	WC ZAMĚSTNANCŮ	
4.43	ARCHÍV / DEPOZITÁŘ	
4.44	TECHNOLOGIE	
4.45	SKLAD / DEPOZITÁŘ	

PŮDORYS 5.NP –
ZÁŽITKOVÉ UBYTOVÁNÍ, HOTEL

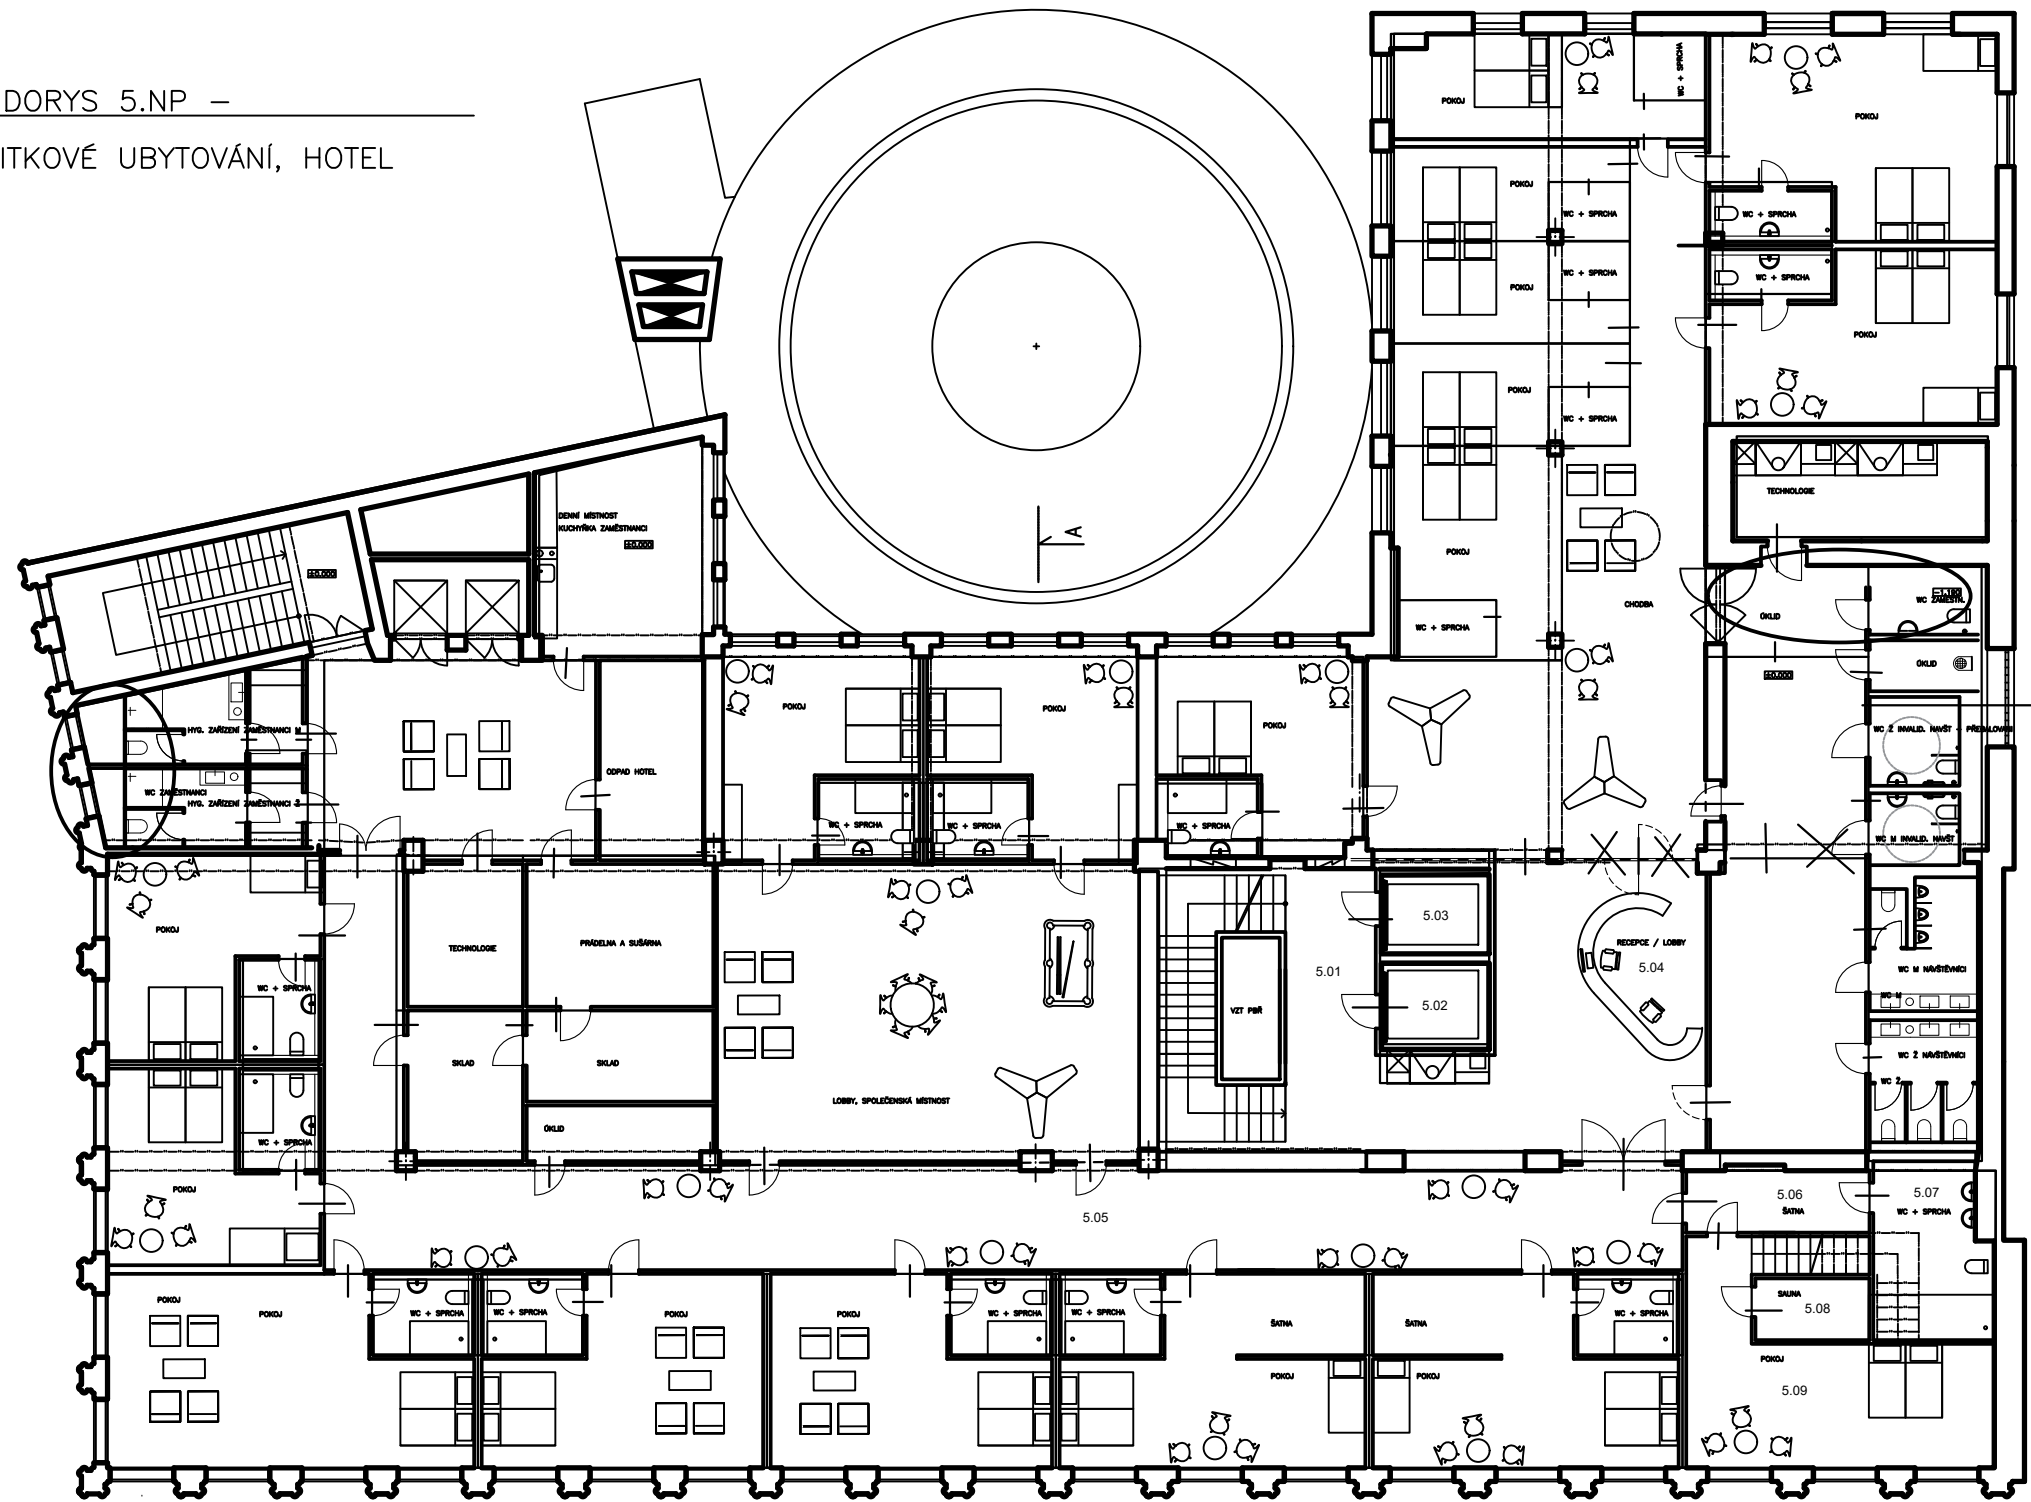

ČÍSLO	NÁZEV MÍSTNOSTI	PLOCHA (m ²)
5.01	CHODBA + SCHODIŠTĚ	
5.02	VÝTAH	
5.03	VÝTAH	
5.04	RECEPCE / SEKRETARIÁT	
5.05	CHODBA	
5.06	SÁTKA	
5.07	WC + SPRCHA	
5.08	SAUNA	
5.09	POKOJ	
5.10		
5.11		
PŮDORYS 6. NP
 WELLNESS, RELAXACE
 STŘEŠNÍ TERASA S VÝHLEDEM

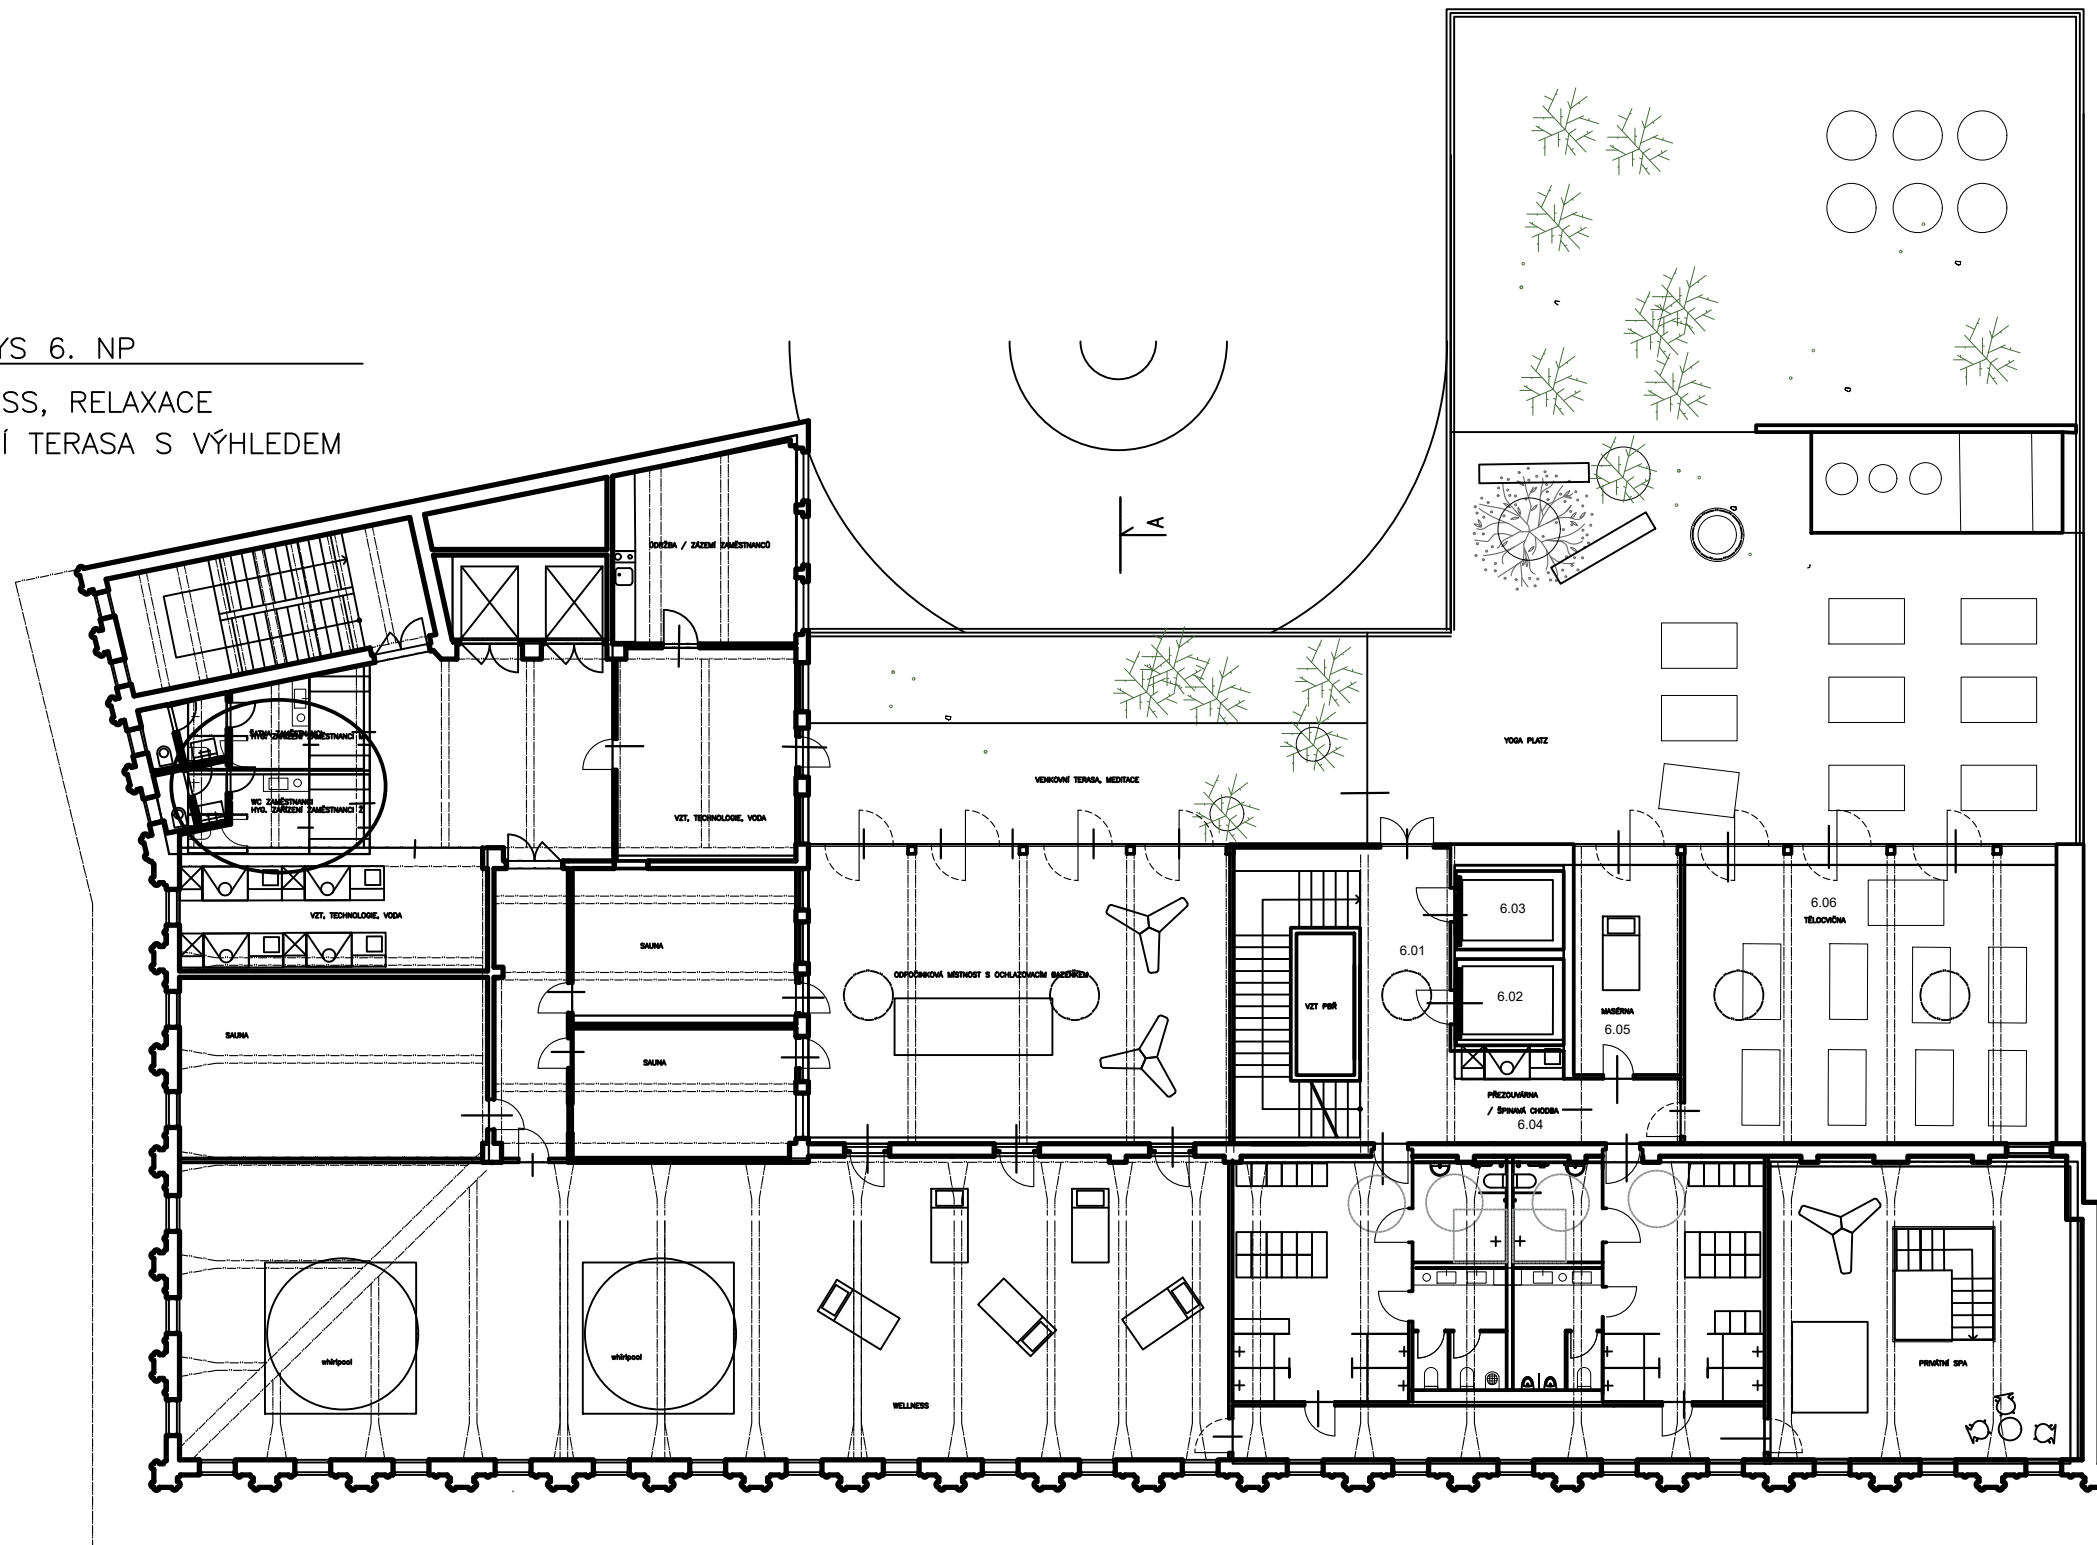

LEGENDA MÍSTNOSTÍ		FLOOR
0.01	MÁZEV MÍSTNOSTI	121
6.01	CHODBA - SCHODIŠTĚ	
6.02	VÝTĚH	
6.03	VÝTĚH	
6.04	PŘEZOULÁRNA / SPALNÁ CHODBA	
6.05	MASERNA	
6.06	TELEFONNA	
6.07		
6.08		
