



POHLED JIHOZÁPADNÍ

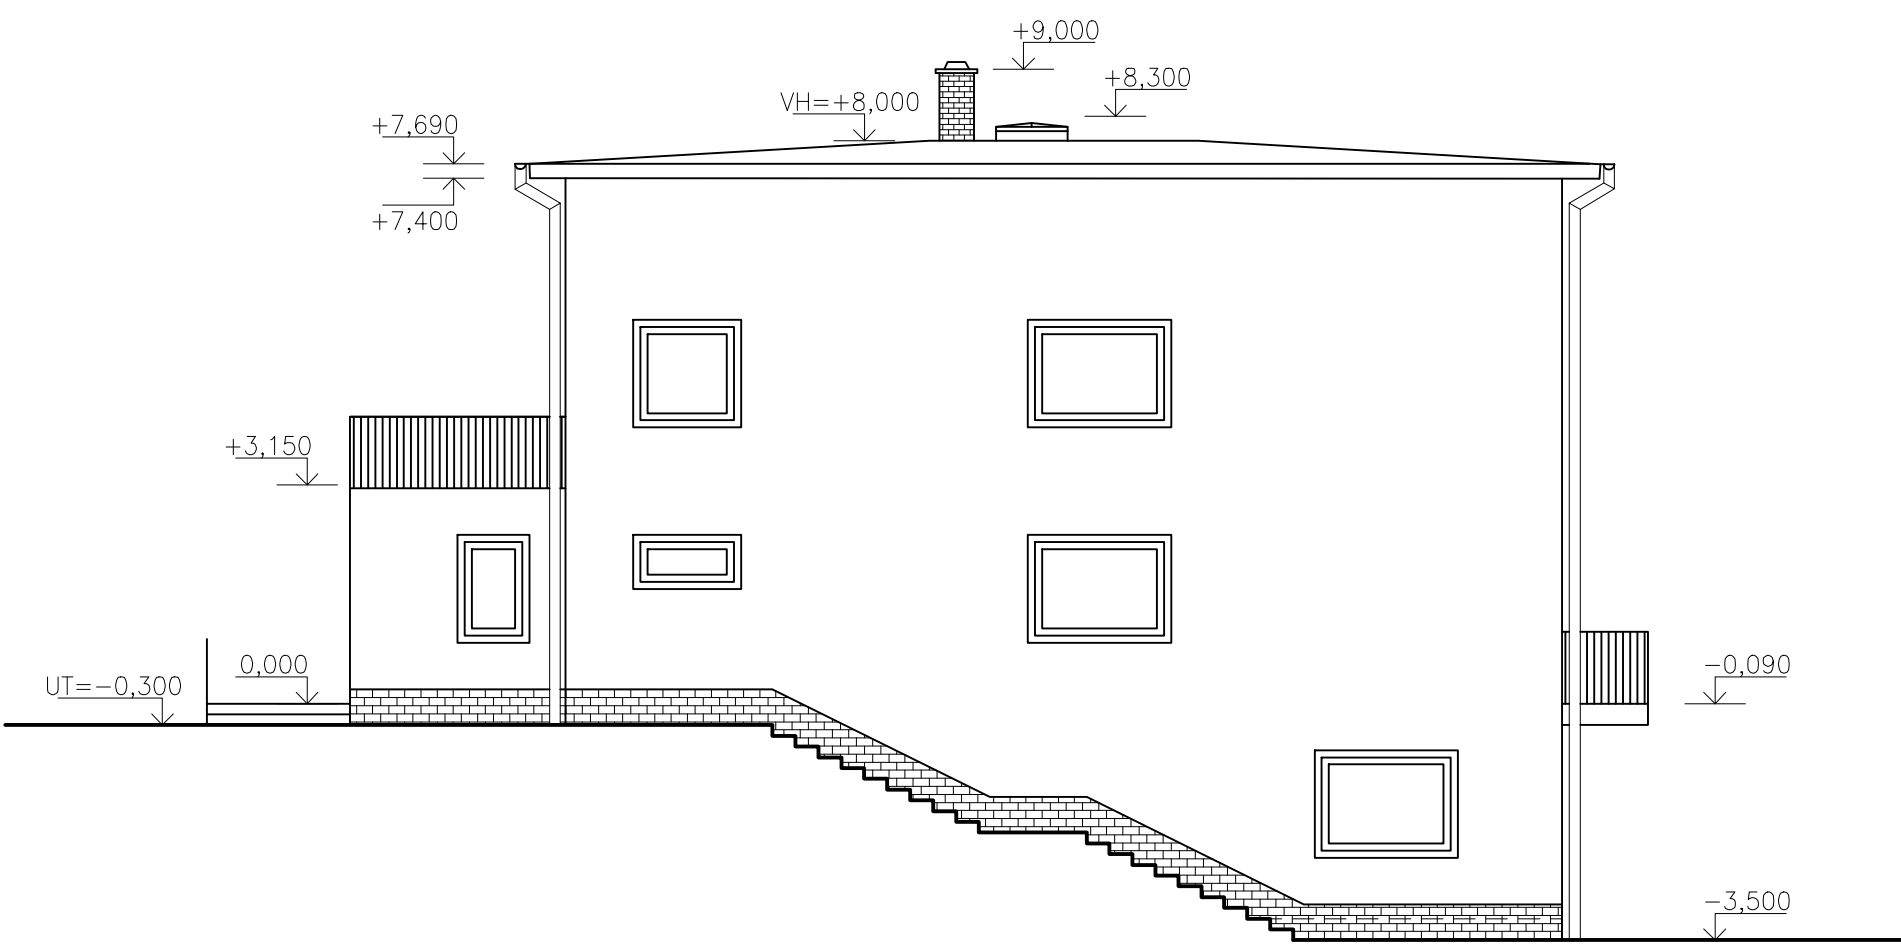


POHLED SEVEROZÁPADNÍ



POHLED SEVEROVÝCHODNÍ

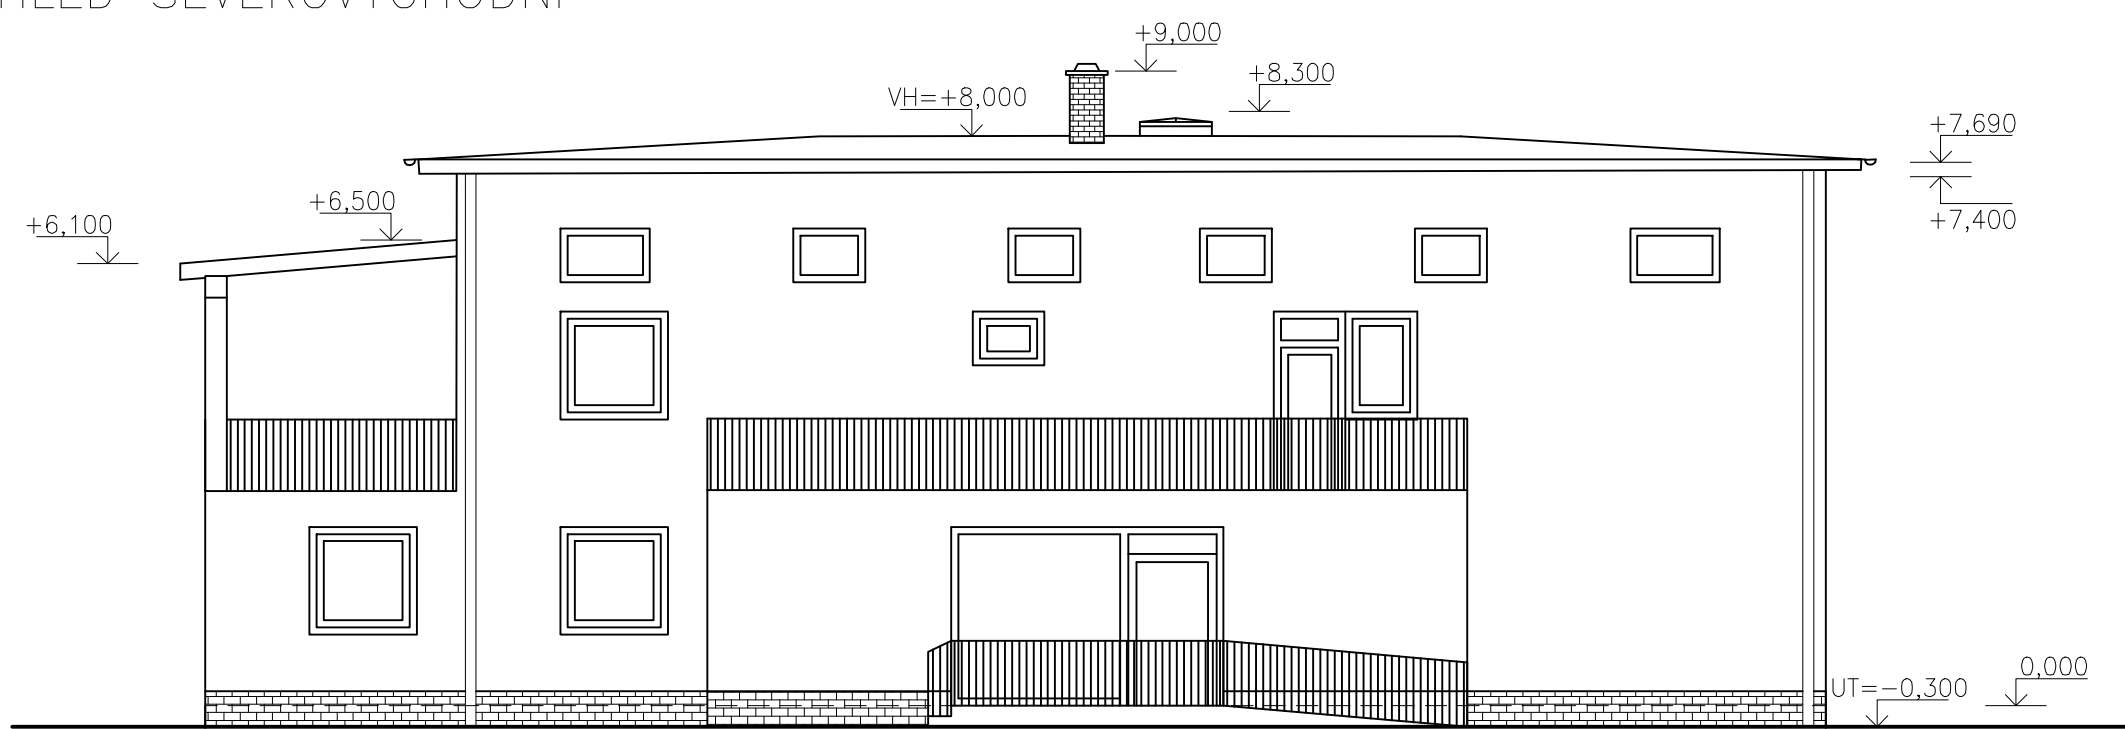

POHLED JIOVÝCHODNÍ

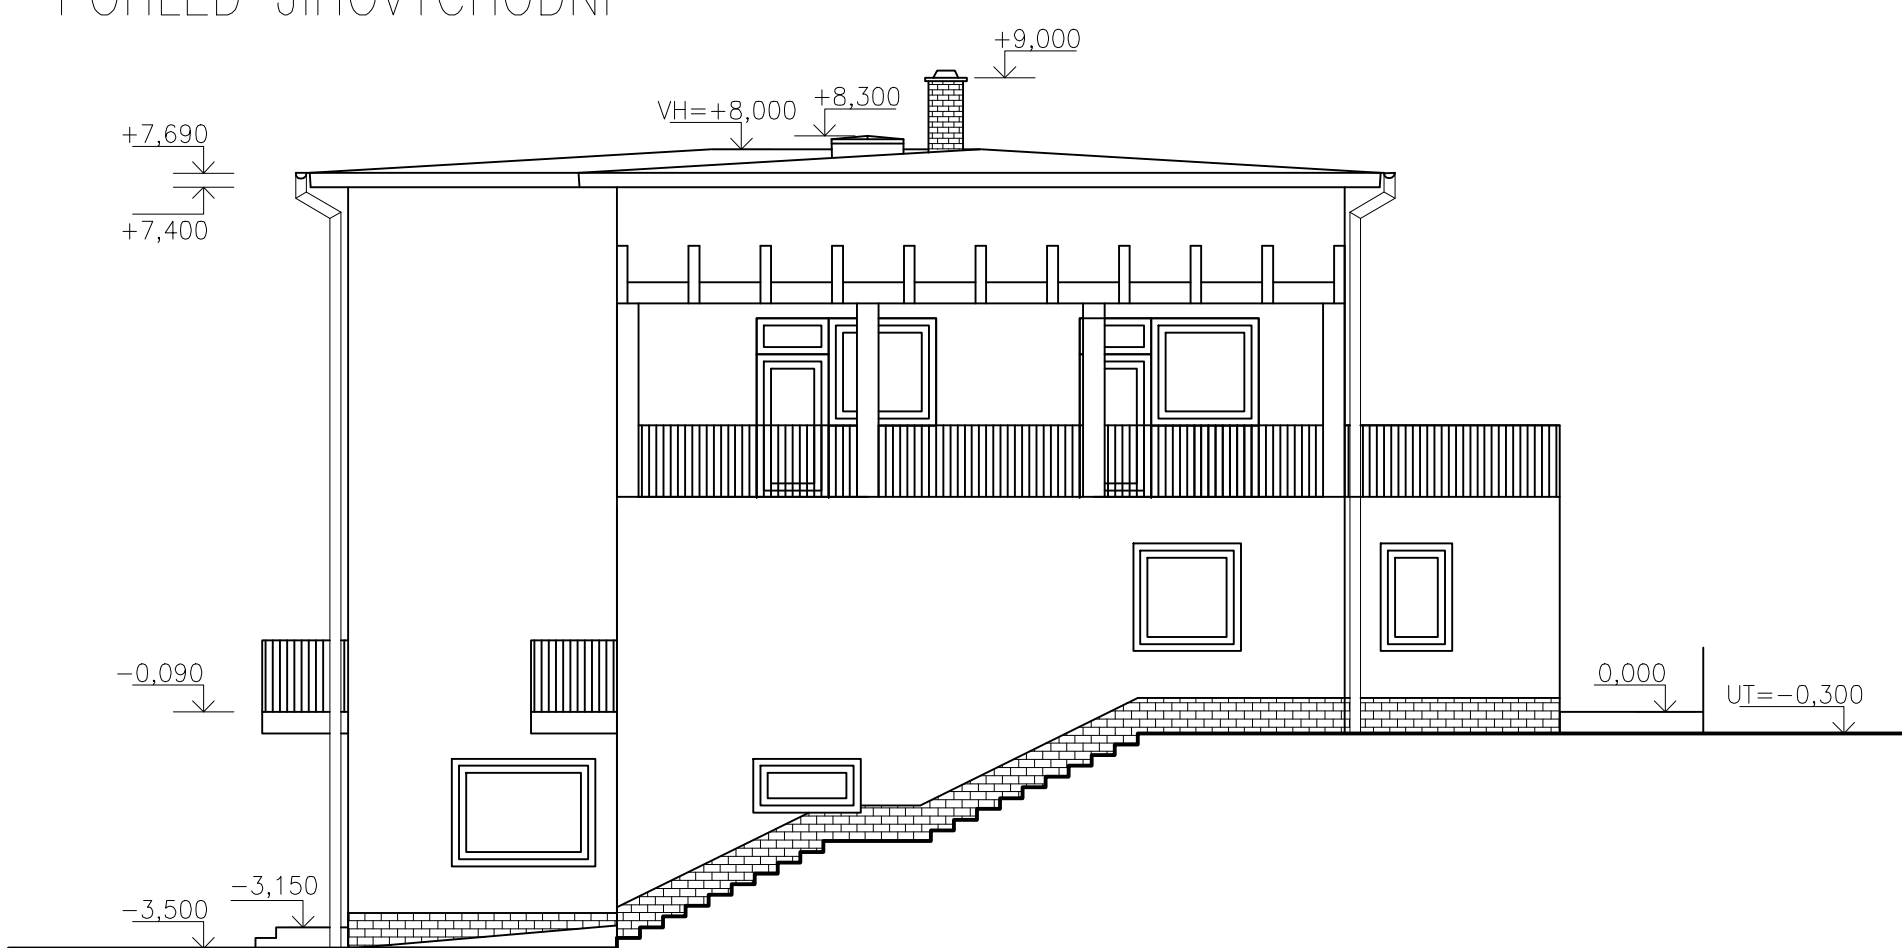

vypracoval: Martin Nosek	kontrola: Ing. Jarmila Klimešová	 Fakulta stavební VUT v Brně Veveří 331/95
RODINNÝ DŮM		Kruh: B4S8
výkres: STUDIE POHLEDY		Datum: 2.1.2012