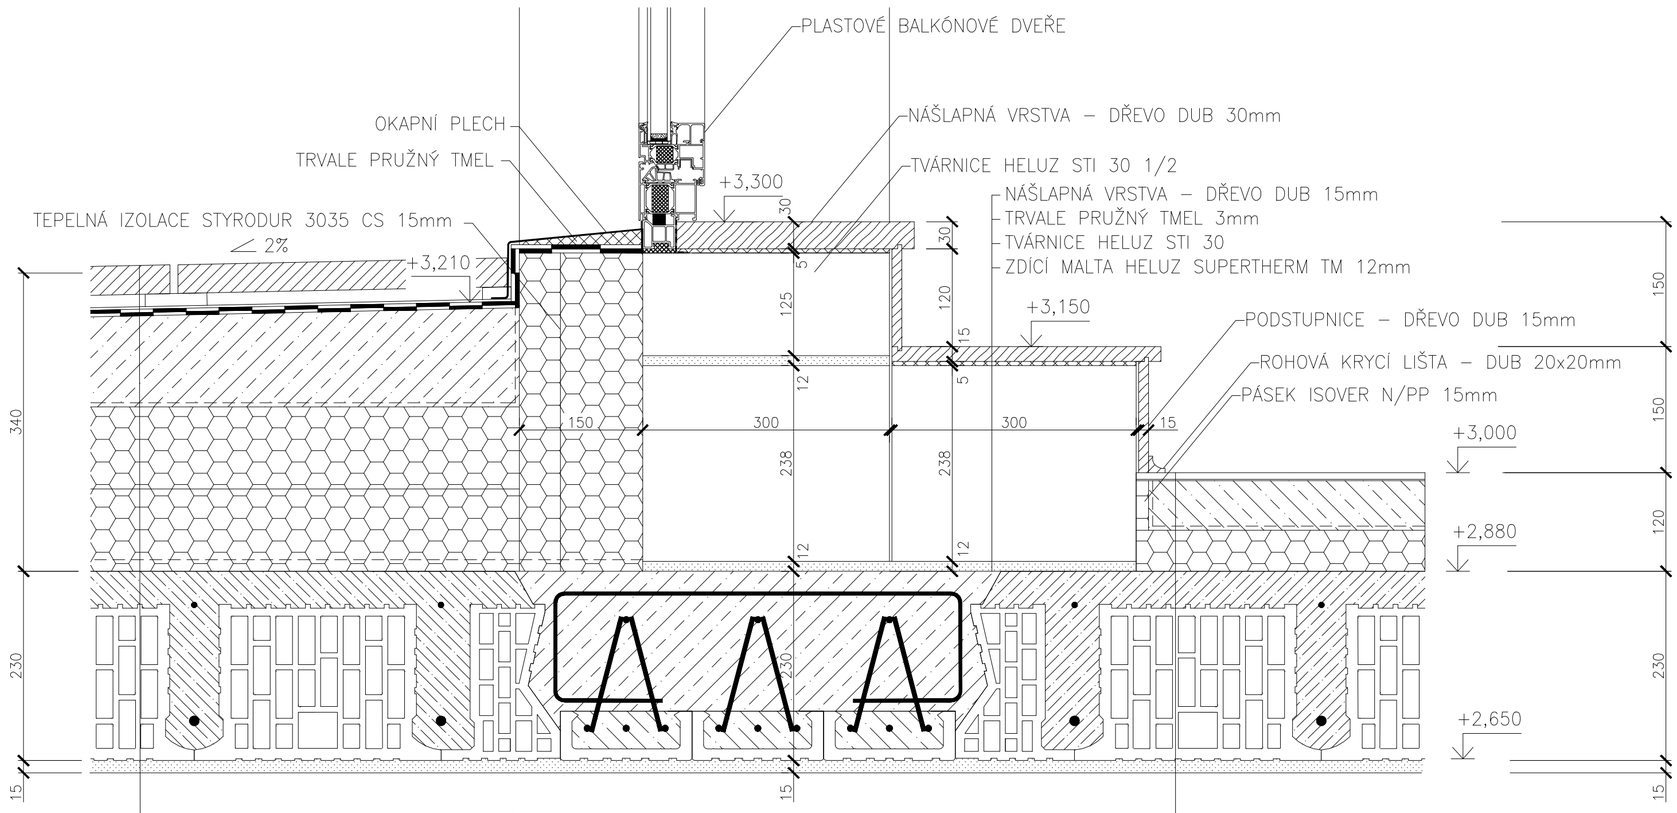

- TERACOVÁ DLAŽBA (35mm) NA PODLOŽKÁCH (15mm) 50mm
- GEOTEXTÍLIE
- 2x ASFALTOVÝ MODIFIKOVANÝ PÁS SKLODEK 40 SPECIAL MINERAL
- ASFALTOVÝ PENETRAČNÍ NÁTĚR
- BETONOVÁ SPÁDOVÁ VRSTVA C12/15 120–50mm
- PE LÓLIE 1mm
- TEP. IZOLACE STYRODUR 3035 CS 2x100mm
- PAROTĚSNÁ FÓLIE FATRAPAR
- KERAMICKÝ STROPNÍ PANEL HELUZ 230mm
- VNITŘNÍ OMÍTKA HELUZ SUPERTHERM TO 15mm

⑥

- LAMINÁTOVÉ LAMELY – 8mm
- MIRALON 1mm
- BETONOVÁ MAZANINA C12/15 60mm
- PE FÓLIE 1mm
- KROČEJOVÁ IZOLACE – DESKY ISOVER TDPT 50mm
- KERAMICKÝ STROPNÍ PANEL HELUZ 230mm
- VNITŘNÍ OMÍTKA HELUZ SUPERTHERM TO 15mm

④

BAKALÁŘSKÁ PRÁCE		VUT V BRNĚ FAKULTA STAVEBNÍ ÚSTAV POZEMNÍHO STAVITELSTVÍ	
STUDENT	MARTIN NOSEK		
VED. BAK. PRÁCE	Ing. JARMILA KLIMEŠOVÁ		
RODINNÝ DŮM		FORMÁT	4x A4
		DATUM	25.5.12
DETAIL C		MĚŘÍTKO 1:5	Č. VÝKRESU 10:3