




POHLED JIHOZÁPADNÍ

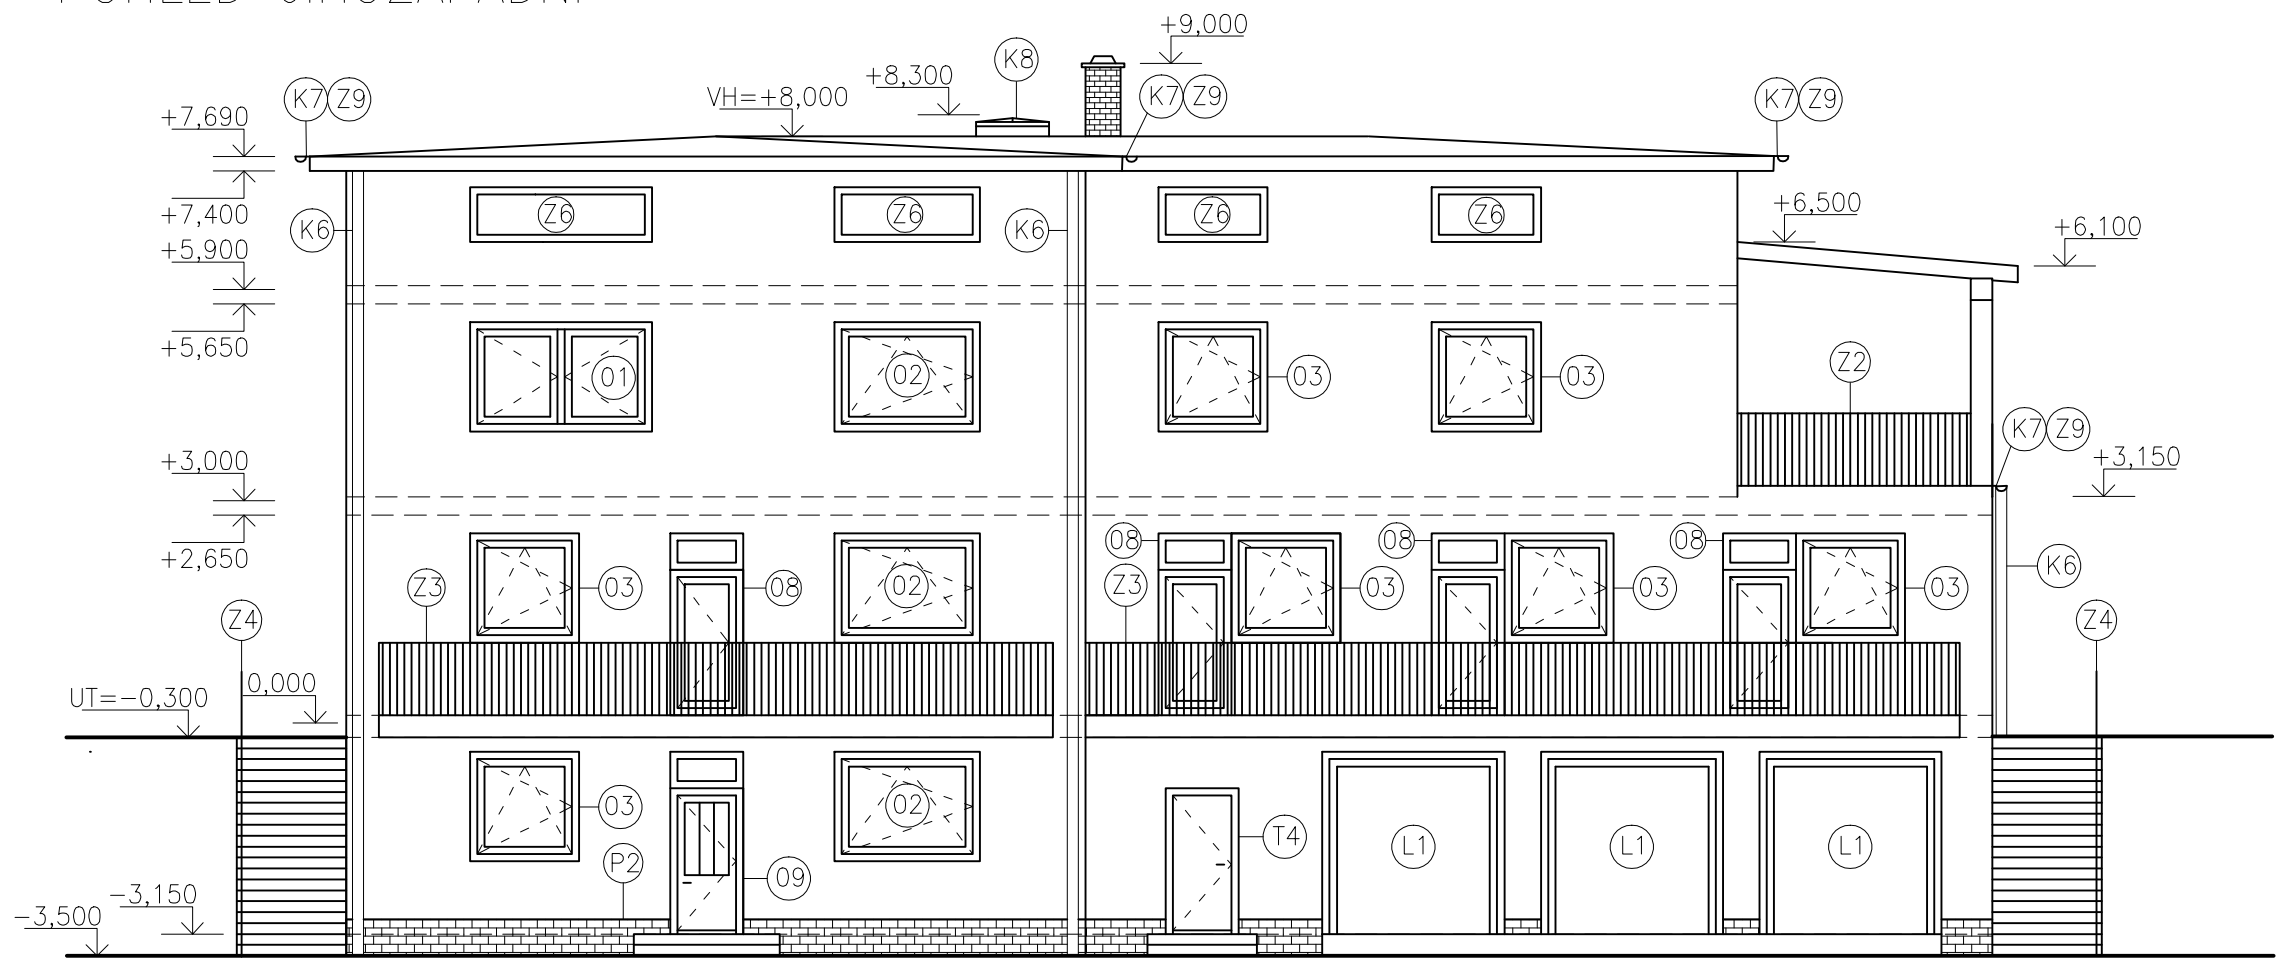


POHLED SEVEROZÁPADNÍ

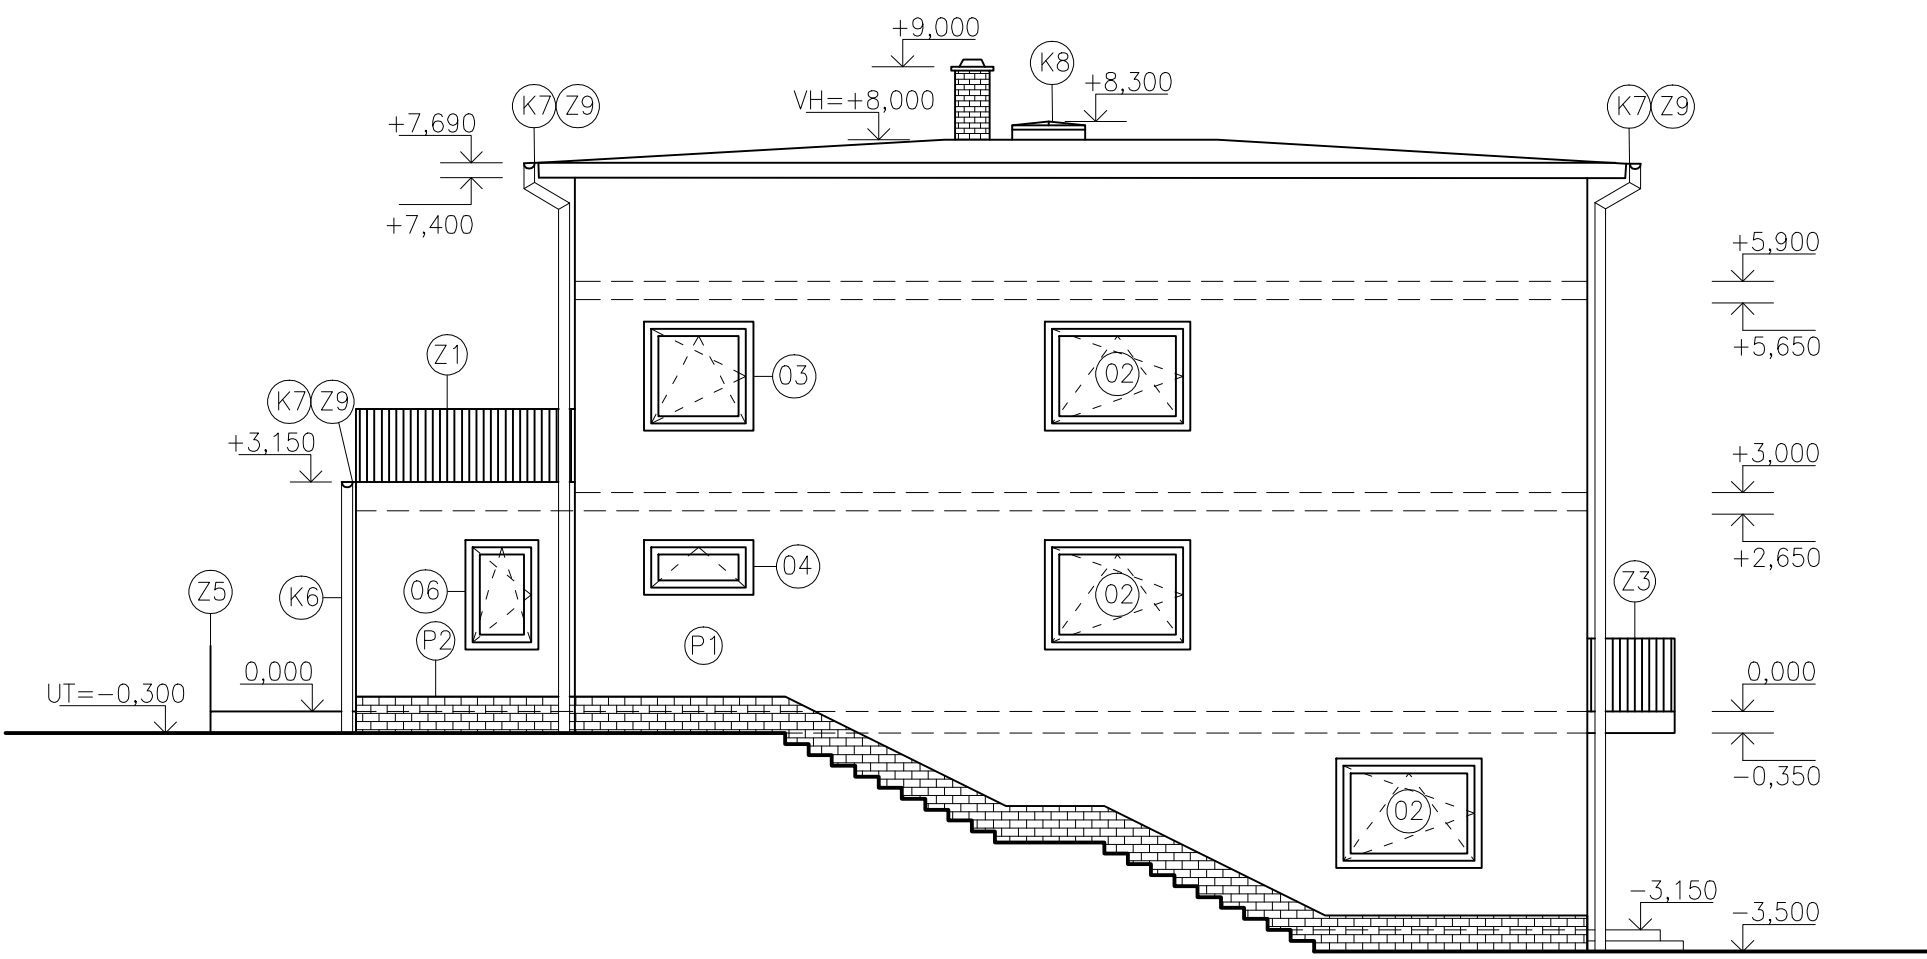

POHLED SEVEROVÝCHODNÍ

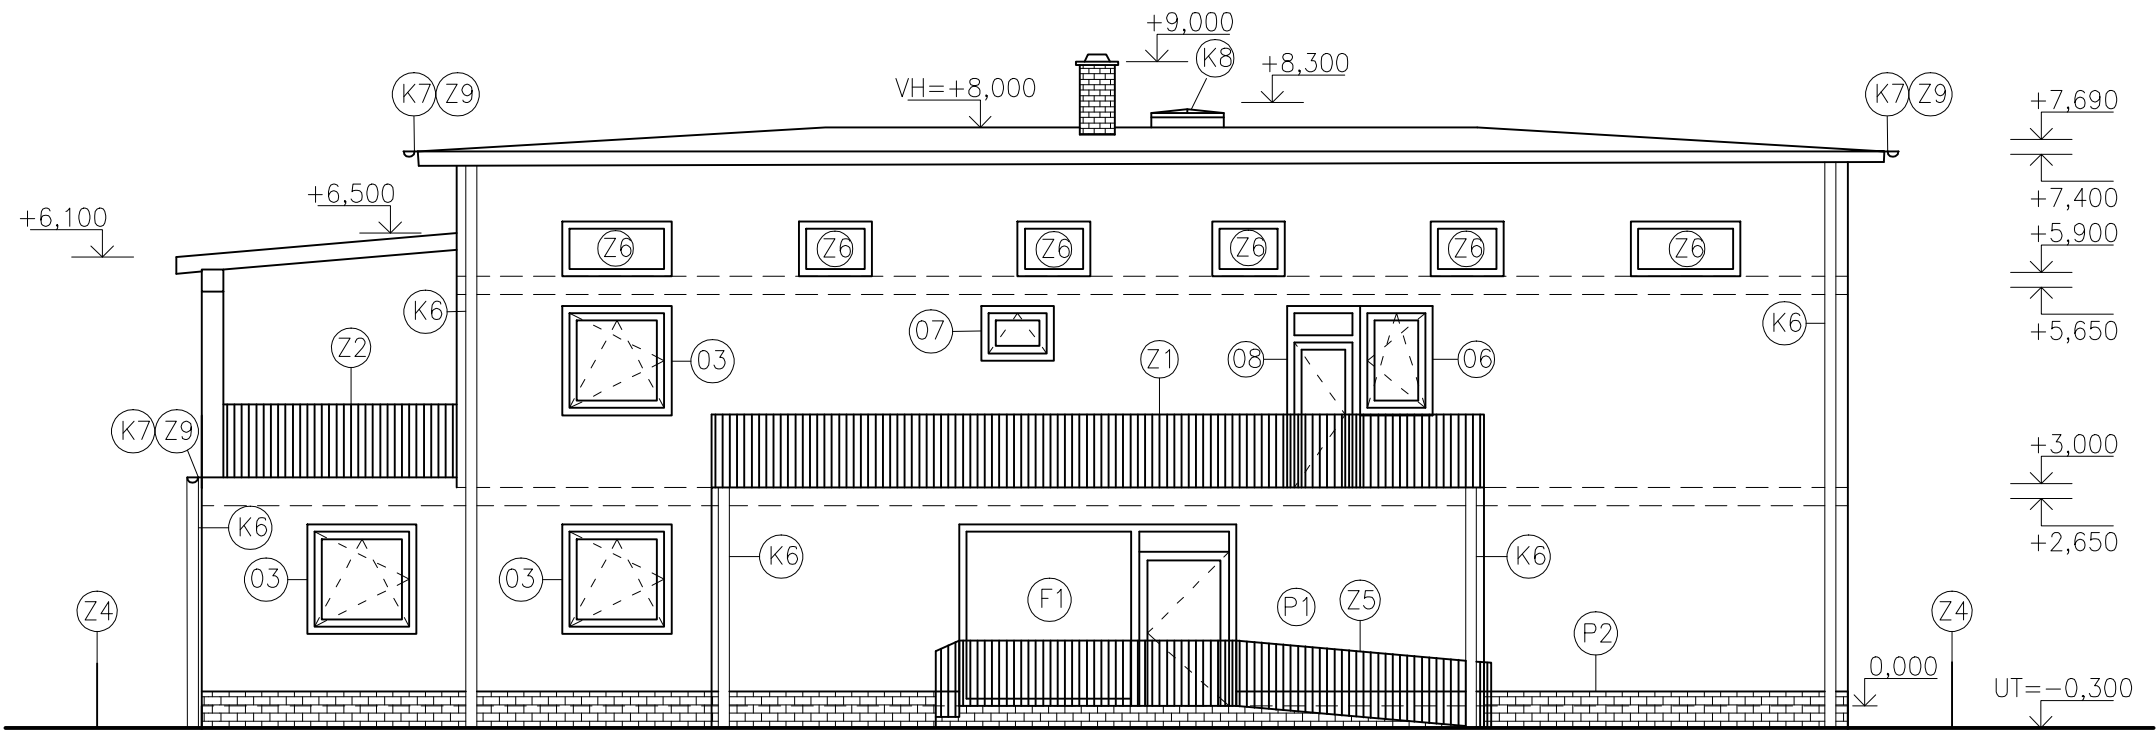

POHLED JIHOVÝCHODNÍ

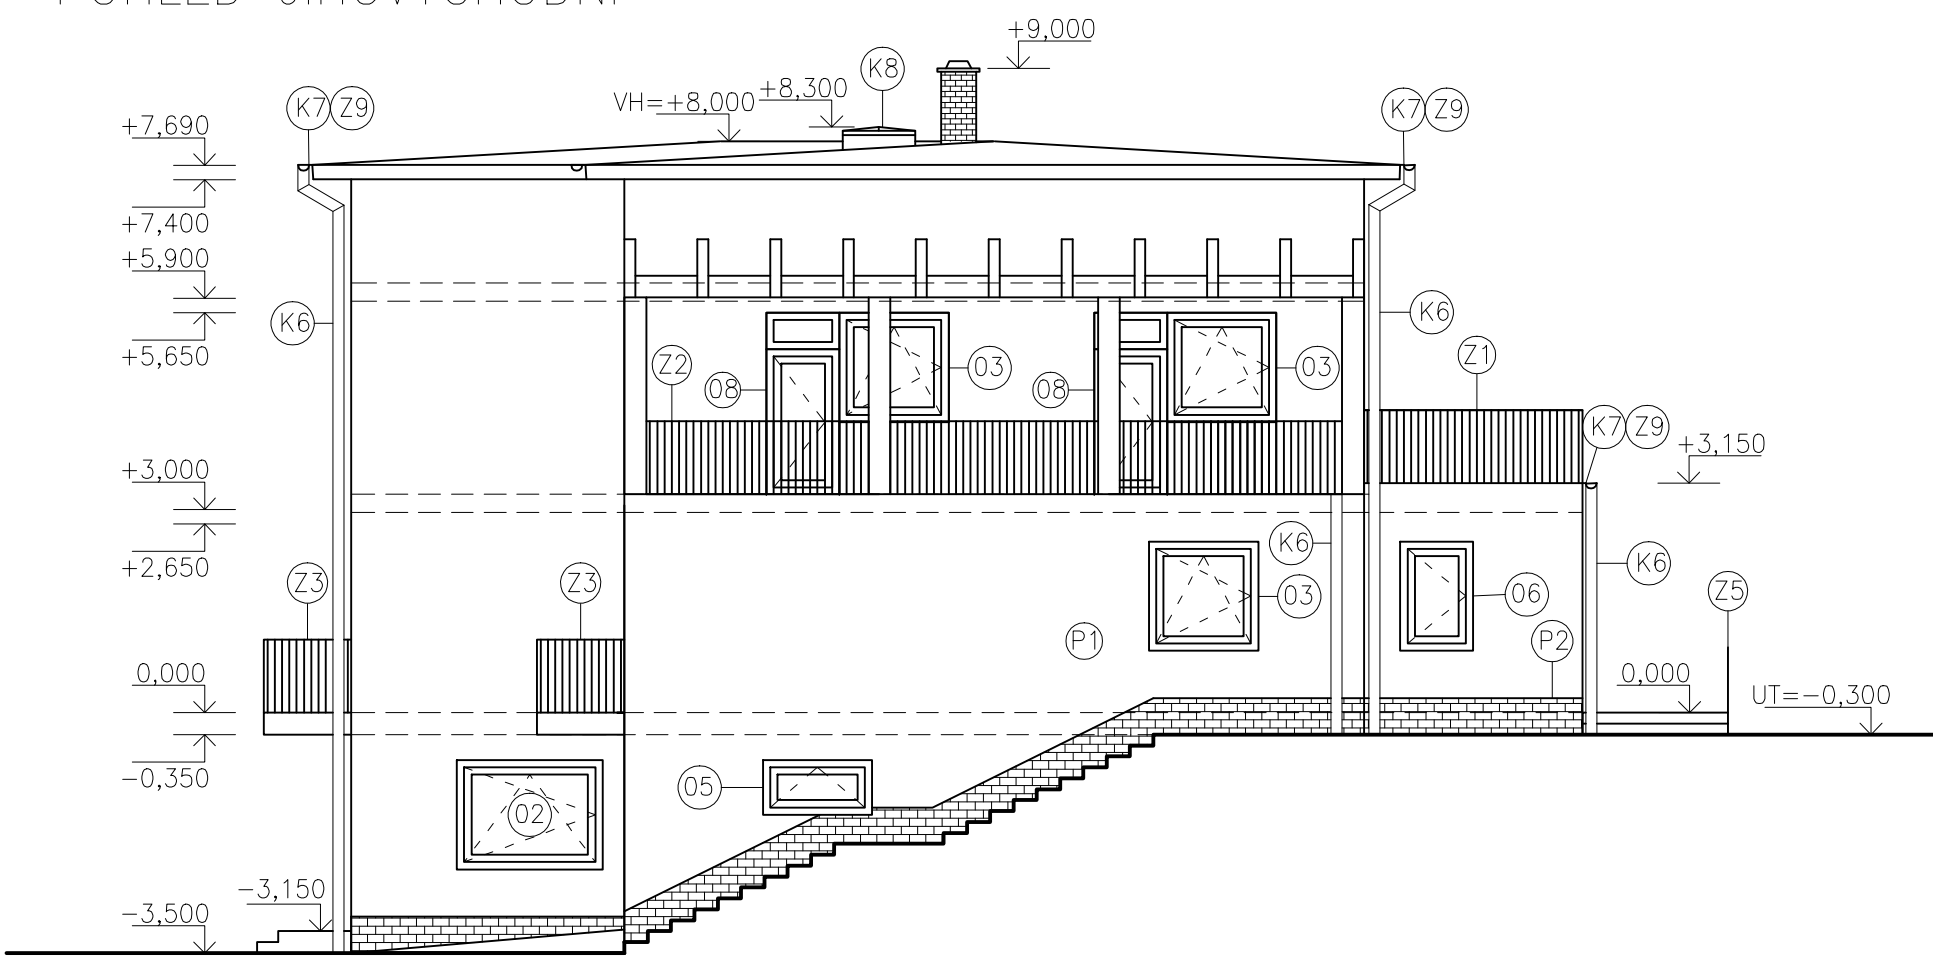

LEGENDA PRVKŮ

KLEMPÍŘSKÉ VÝROBKY

- K6 – OKAPOVÝ SVOD DN150mm – MĚĎ
K7 – OKAPOVÝ ŽLAB R.S.=400mm – MĚĎ
K8 – VÝLEZ NA STŘECHU – OCELOVÉ PROFILY + OLAŠTĚNÍ
Z POŽINK. PLECHU

PLASTOVÉ VÝROBKY

- F1 – FASÁDNÍ SYSTÉM VEKRA FUTURA FAÇADE 3800x2400mm
01 – DVOUKŘÍDLÉ OKNO VEKRA PRIMA 2500x1500mm
02 – JEDNOKŘÍDLÉ OKNO VEKRA PRIMA 2000x1500mm
03 – JEDNOKŘÍDLÉ OKNO VEKRA PRIMA 1500x1500mm
04 – JEDNOKŘÍDLÉ OKNO VEKRA PRIMA 1500x750mm
05 – JEDNOKŘÍDLÉ GARÁŽOVÉ OKNO VEKRA 1500x750mm
06 – JEDNOKŘÍDLÉ OKNO VEKRA PRIMA 1000x1500mm
07 – JEDNOKŘÍDLÉ OKNO VEKRA PRIMA 1000x750mm
08 – JEDNOKŘÍDLÉ FRANCOUZSKÉ OKNO VEKRA 1000x2400mm
09 – JEDNOKŘÍDLÉ PLASTOVÉ DVEŘE VEKRA 1000x2400mm
L1 – GARÁŽOVÁ VRATA LOMAX 2500x2400mm

ZÁMEČNICKÉ VÝROBKY

- Z1 – Z5 – OCELOVÉ ZÁBRADLÍ V=1000mm
Z6 – NEREZOVÁ MŘÍŽKA DO VĚTRACÍCH OTVORŮ
2500x700 2000x700, 1500x700, 1000x700
Z9 – OKAPOVÝ HÁK KOTVENÝ DO KROKVE – OCEL

POVRCHY

- P1 – AKRYLÁTOVÁ OMÍTKA WEBER.PAS AKRYLÁT
P2 – FLEXIBILNÍ KAMENNÝ OBKLAD DELAP (IMITACE PŘÍRODNÍHO KAMENE)

TRUHLÁŘSKÉ VÝROBKY

- T4 – PROTIPOŽÁRNÍ DVEŘE MANSONITE + OCELOVÁ ZÁRUBEŇ 900x1970mm

±0,000=523,00 BS

BAKALÁŘSKÁ PRÁCE				VUT V BRNĚ FAKULTA STAVEBNÍ ÚSTAV POZEMNÍHO STAVITELSTVÍ
STUDENT	MARTIN NOSEK			
VED. BAK. PRÁCE	Ing. JARMILA KLIMEŠOVÁ			
RODINNÝ DŮM			FORMÁT	8x A4
			DATUM	25.5.12
POHLEDY			MĚŘITKO 1:100	Č. VÝKRESU 9