


23200

19050

4150

LEGENDA MÍSTNOSTÍ

Čís.	ÚČEL MÍSTNOSTI	PLOCHA m ²
101	ZADVEŘÍ	10,3
102	HALA	22,2
103	KOUPELNA	6,1
104	WC	2,7
105	SPÍŽ	4,0
106	KUCHYNĚ	15,7
107	JÍDELNA	17,0
108	OBÝVACÍ POKOJ	29,3
109	PRACOVNA	19,0
110	TECHNICKÁ MÍSTNOST	9,3
111	GARAŽ	59,5
112	DÍLNA	14,0
113	SKLAD NÁŘADÍ	14,9

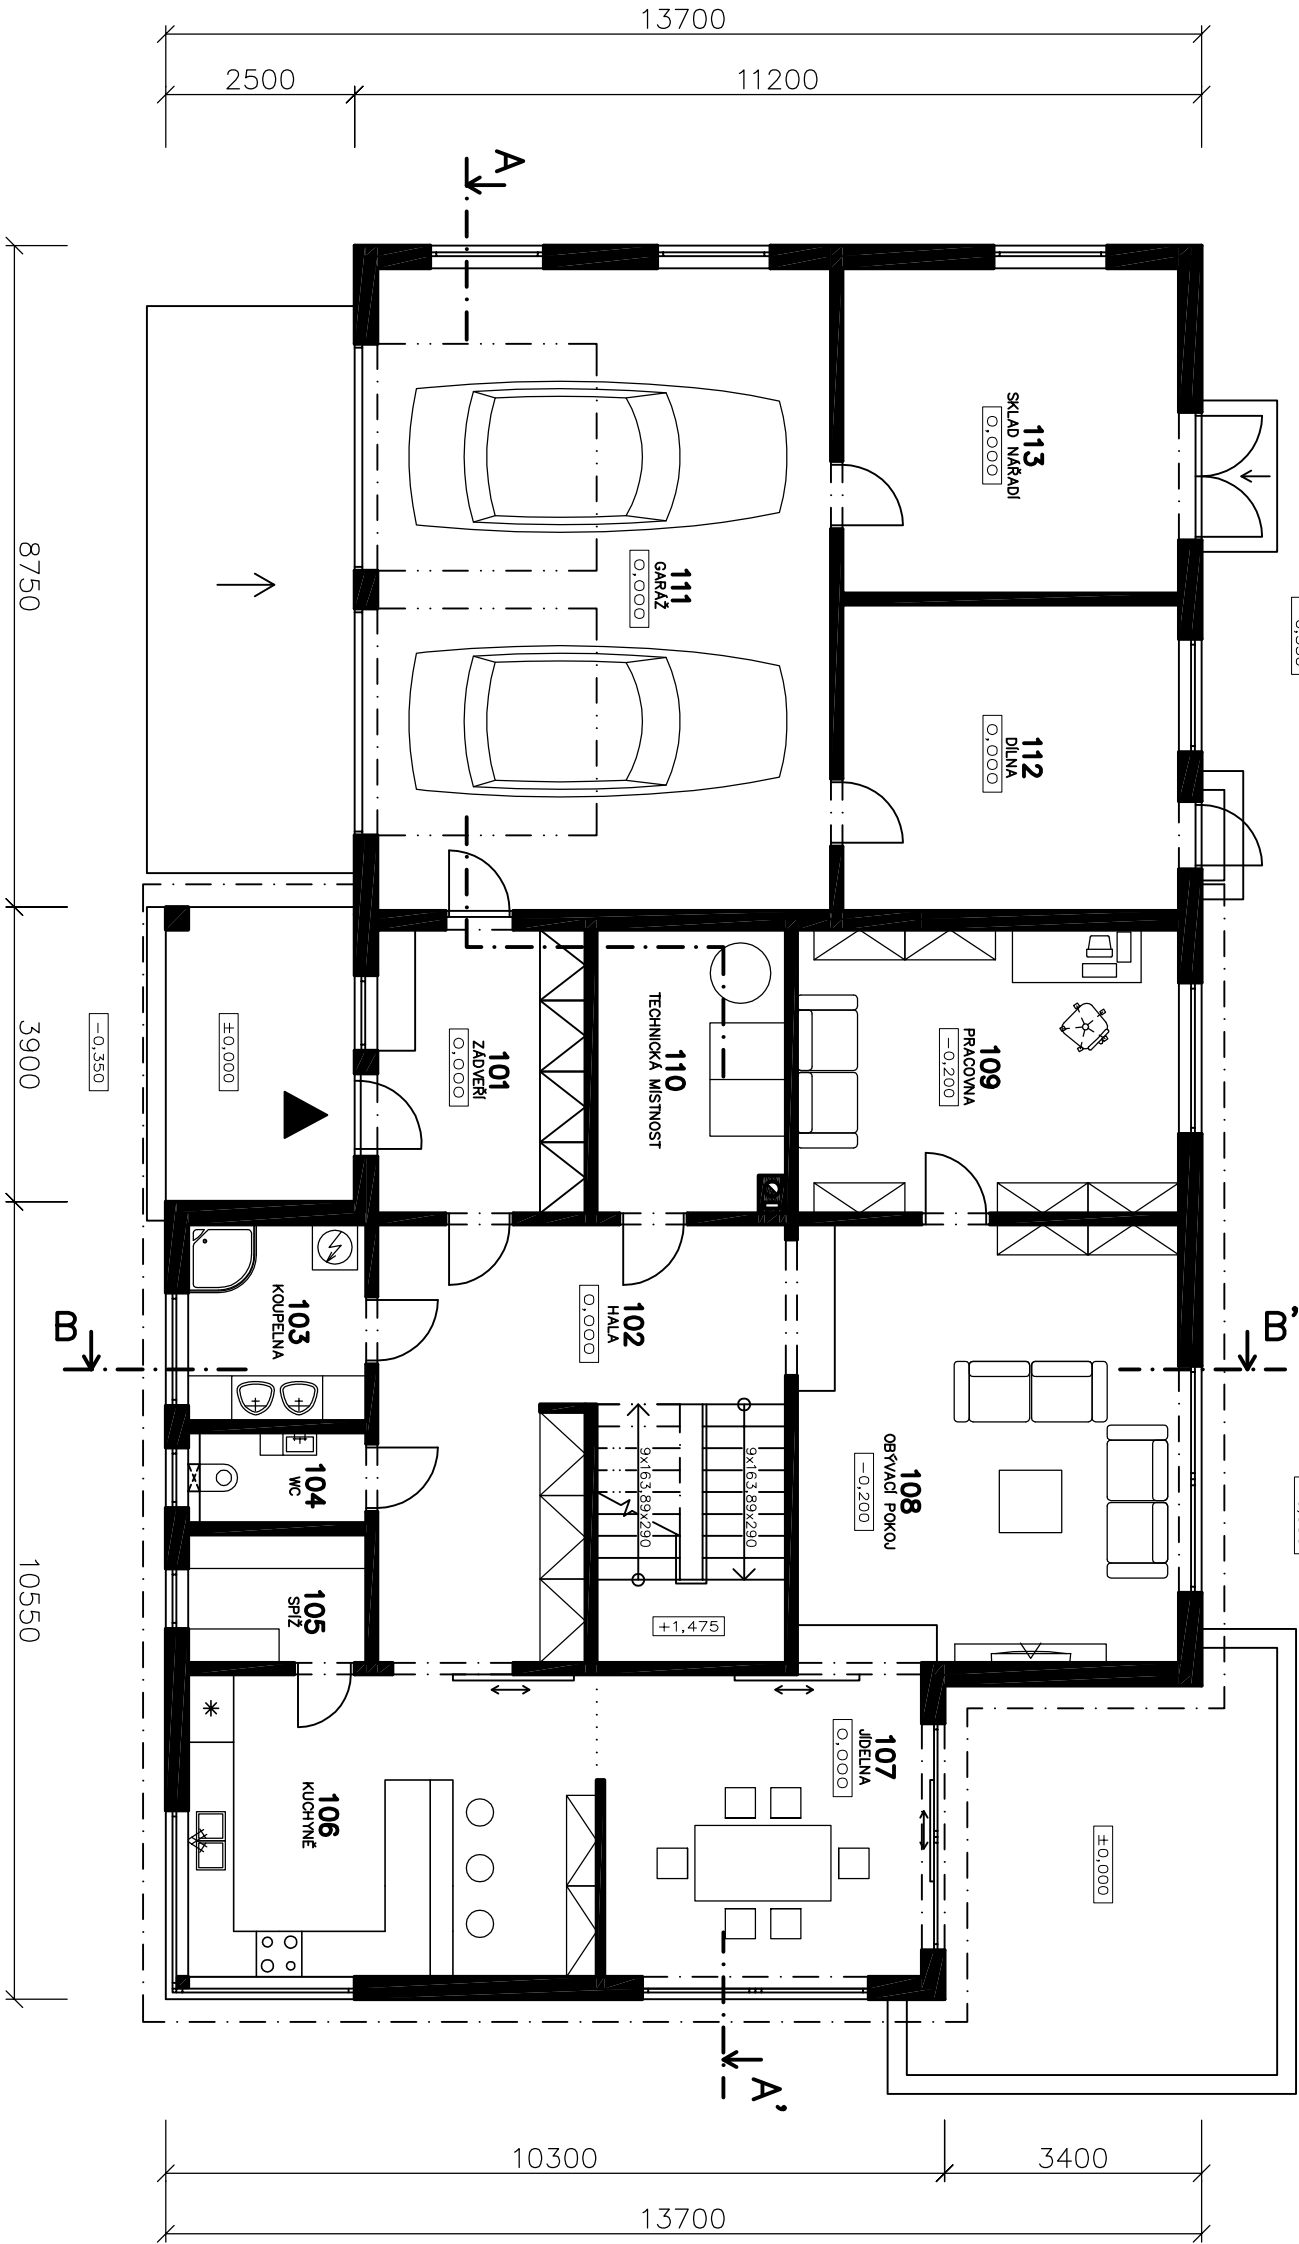

0,000 = 285,00 m n. m.

VYPRACOVAL:	JAN JANČA	VUT FAST
VEDOUcí PRÁCE:	ING. MILOŠ LAVICKÝ, PH.D	
INVESTOR:	MILAN KOŇAŘÍK	
Novostavba rodinného domu Engelsova č.p.p 1669/58 k.ú. Odry 709 085		
MĚŘÍTKO:	Č. VÝKRESU:	
1:100	1	