


LEGENDA MÍSTNOSTÍ

Čís.	ÚČEL MÍSTNOSTI	PLOCHA m ²
201	HALA	22,6
202	LOŽNICE	25,2
203	POKOJ	23,0
204	ŠATNA	10,3
205	POKOJ	18,8
206	KOUPELNA	9,3
207	WC	4,0
208	POKOJ PRO HOSTY	15,2
209	POKOJ	23,0

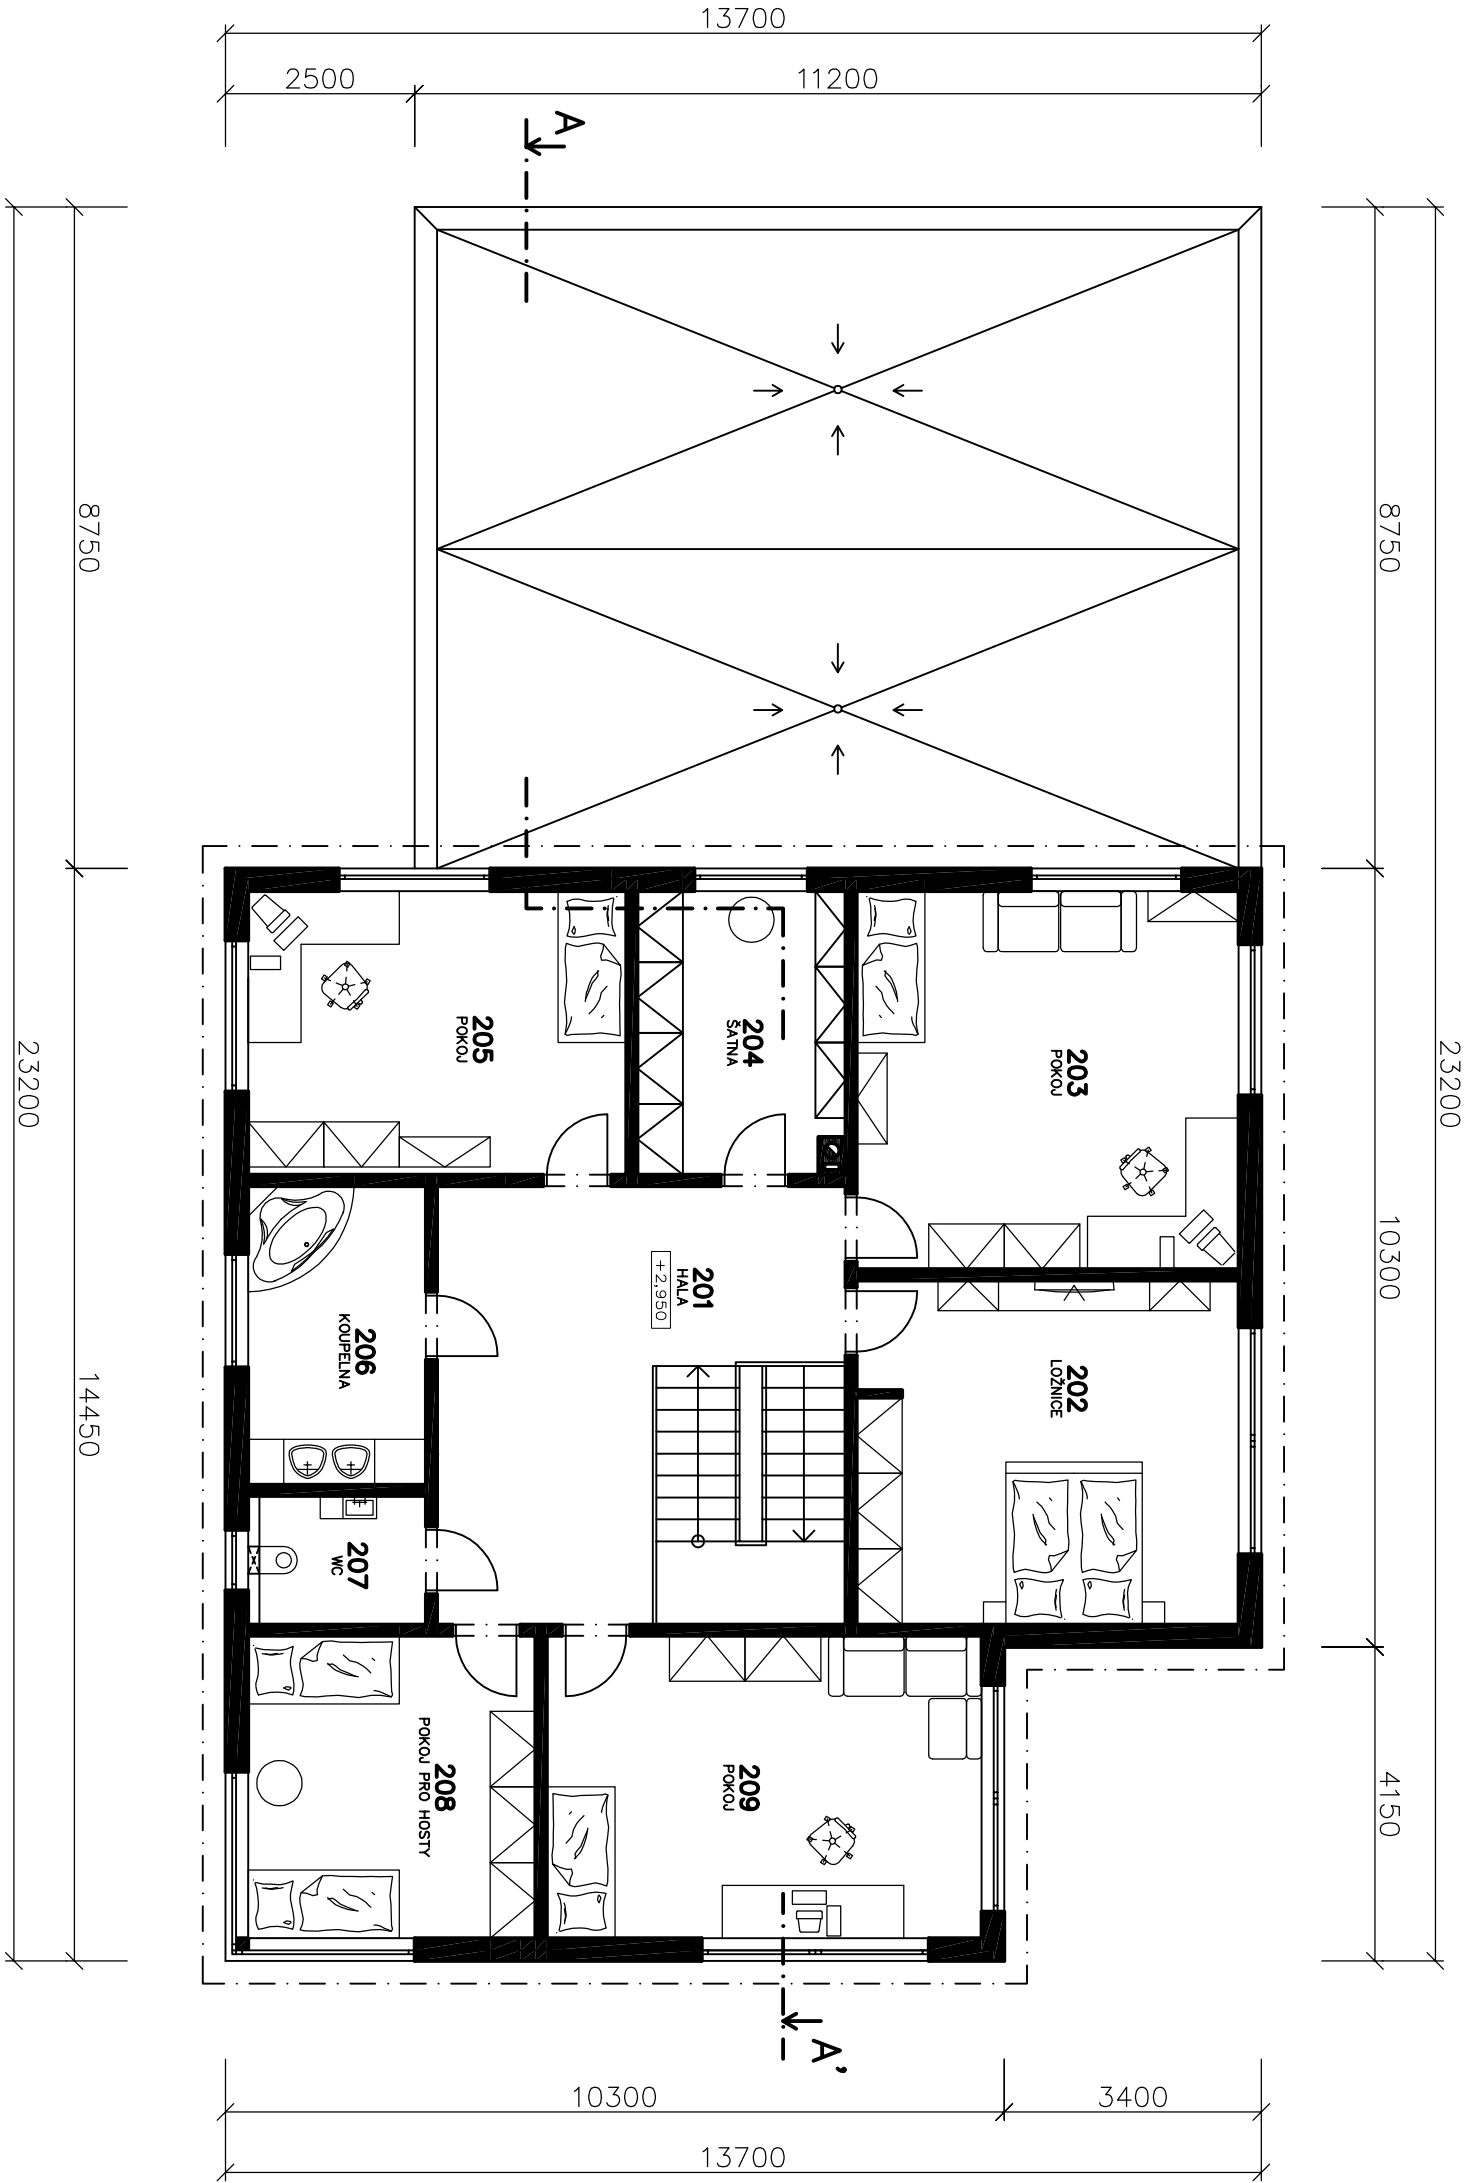

0,000 = 285,00 m n. m.

VYPRACOVAL:		JAN JANČA		VUT FAST	
VEDOUcí PRÁCE:		ING. MILOŠ LAVICKÝ, PH.D			
INVESTOR:		MILAN KOŇAŘÍK			
Novostavba rodinného domu Engelsova č.p.p 1669/58 k.ú. Odry 709 085					
PŮDORYS 2.NP				MĚŘÍTKO:	Č. VÝKRESU:
				1:100	2