

STAVAJÍCÍ SÍŤ


- PLYNOVOD
— ELEKTRO KABEL
— VODOVOD
— SĐĚLOVACÍ KABEL
— SDRUŽENÁ SPLAŠKOVÁ A DEŠŤOVÁ STOKA

PŘÍPOJKY

- PLYNOVOD
— ELEKTRO KABEL
— VODOVOD
— SĐĚLOVACÍ KABEL
— SPLAŠKOVÁ

LEGENDA ZNAČEK

- ŘEŠENÝ OBJEKT RODINNÉHO DOMU
— ZPEVNĚNÉ PLOCHY
— ZATRAVNĚNÁ PLOCHA

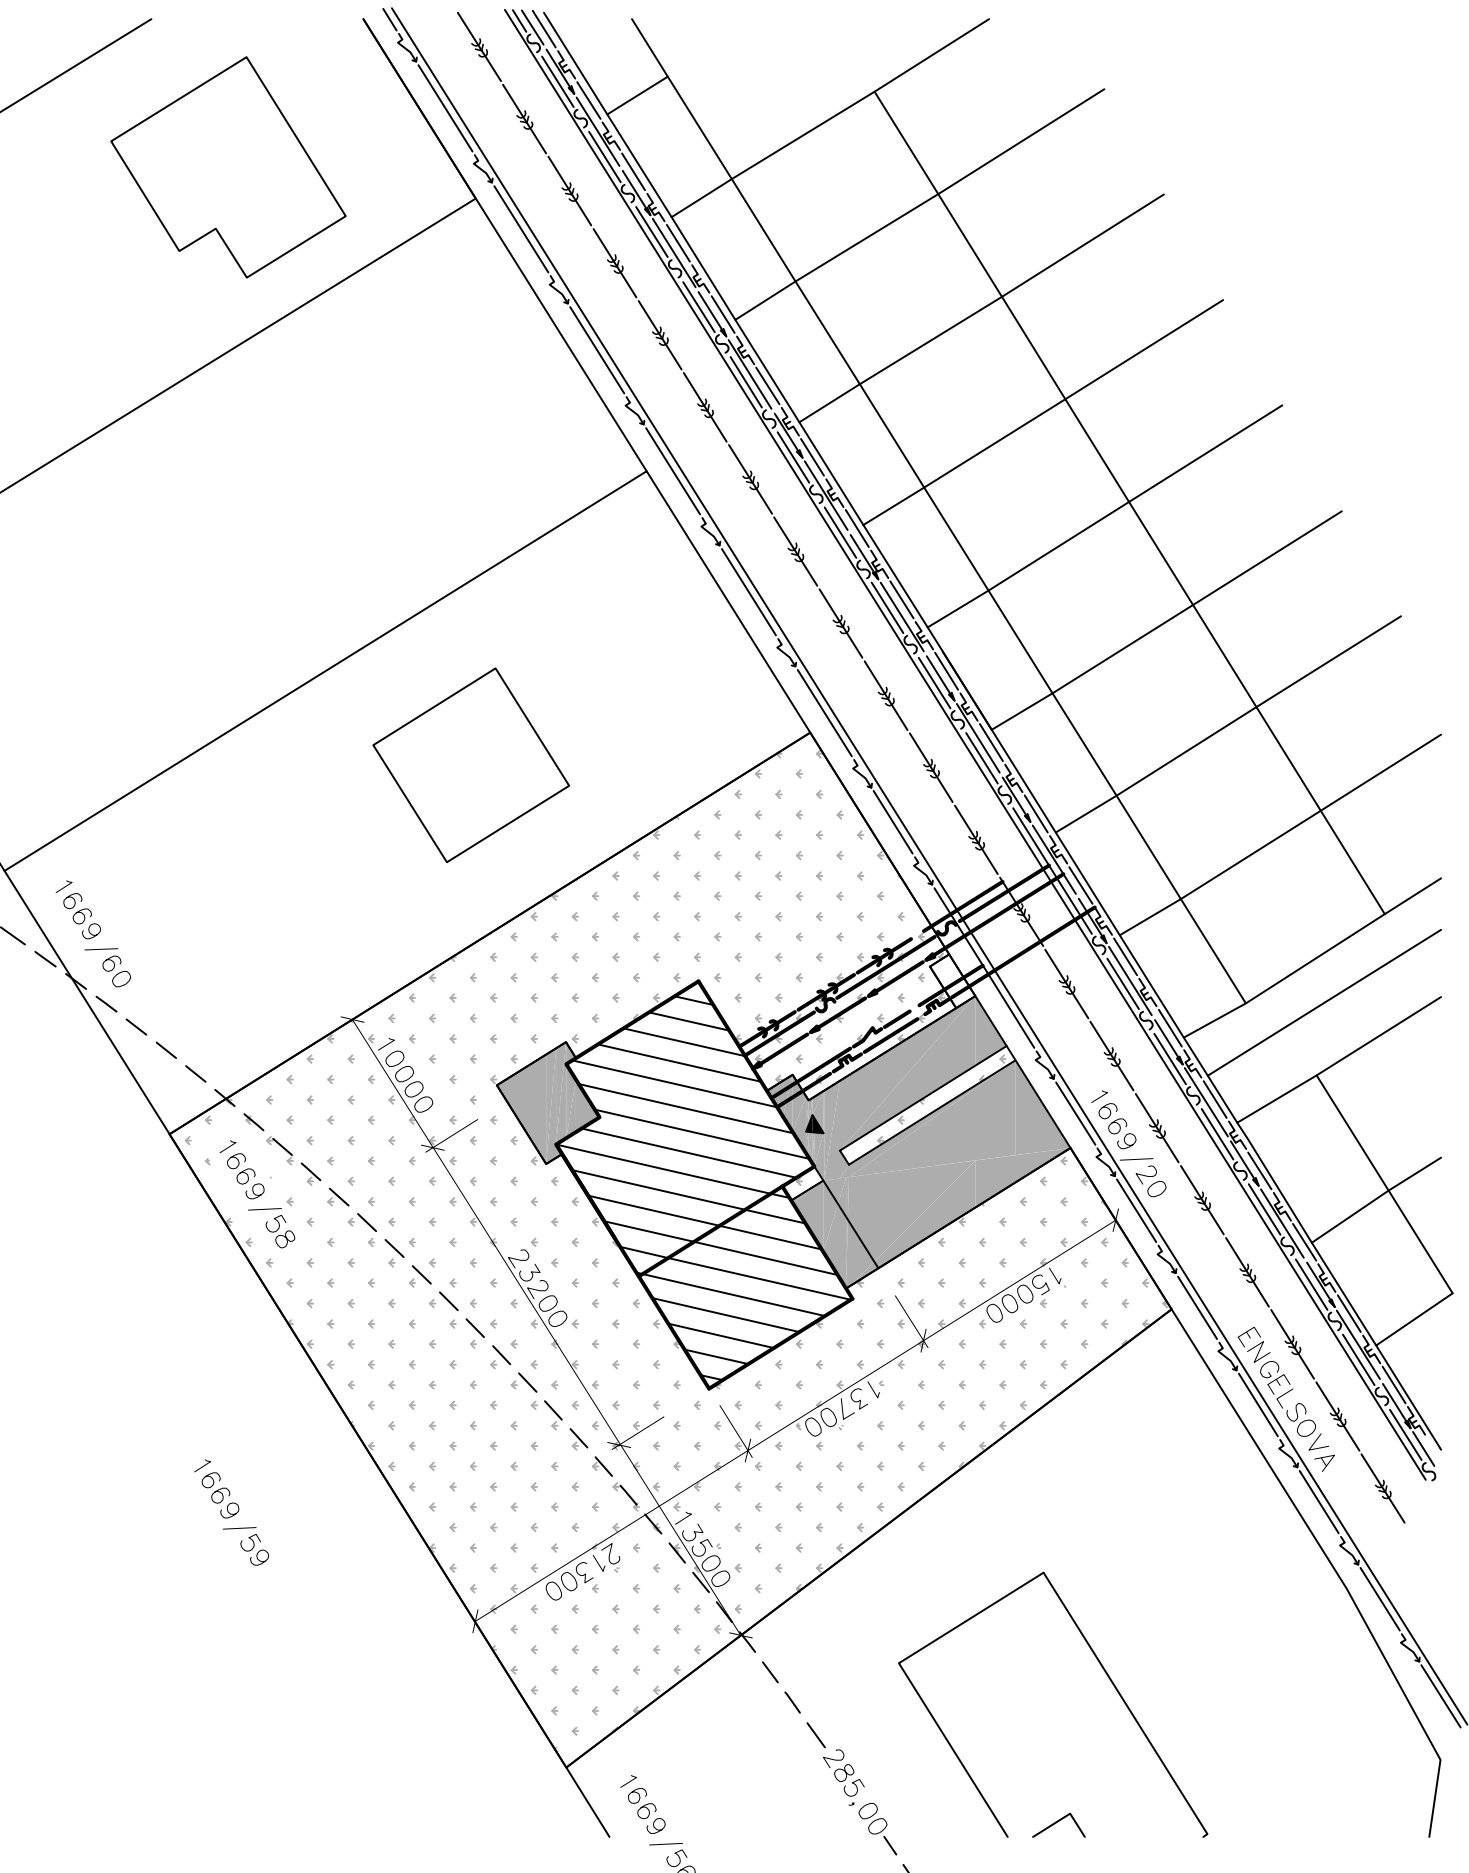

0,000 m = 285,00 m n. m.



VYPRACOVAL:		JAN JANČA	
VEDOUcí PRÁCE:		ING. MILOŠ LAVICKÝ, PH.D	
INVESTOR:		MILAN KOŇAŘIK	
Novostavba rodinného domu Engelsova č.p.p 1669/58 k.ú. Odry 709 085			
VÝKRES SITUACE			
MĚŘÍTKO:		Č. VÝKRESU:	
1:500		8	