




POHLED VÝCHODNÍ

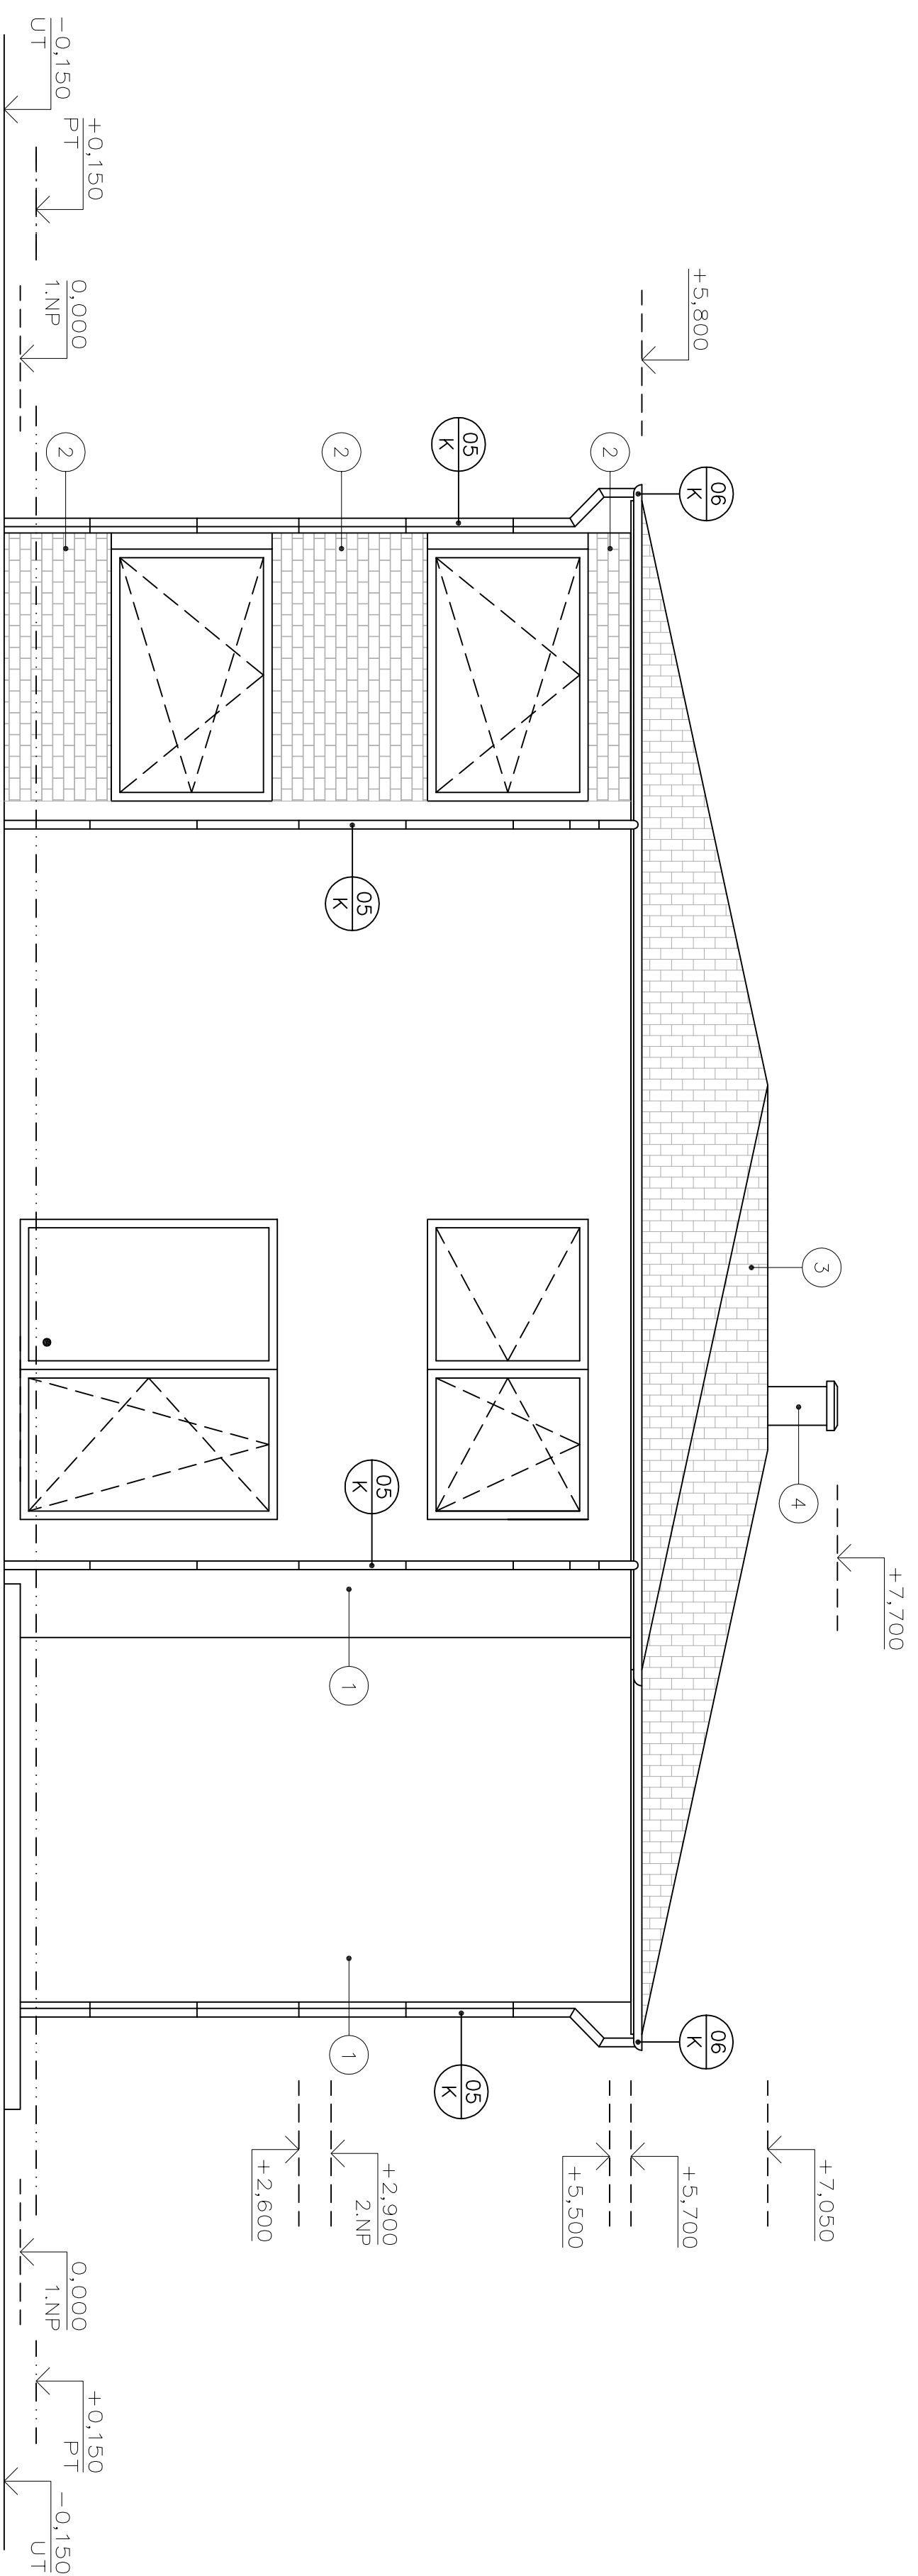


LEGENDA ZNAČEK

- 1 TENNOVRSTVA FASADY OMÍTKA RAL 1025
- 2 MALOFORMATOVÝ KAMENNÝ OBKLAD V DOŠTECH ČEDIČE
- 3 KRYTINA Z VEĽKOFORMATOVÝCH PANEĽÍ VNÚTRNÉHO PLECHU, RAL 7021
- 4 OMÍTKA KOMINOVÉHO TĚĽESA RAL 1025

POHLED ZÁPADNÍ

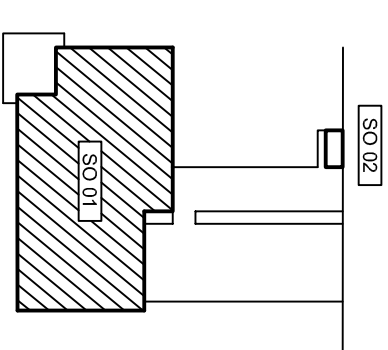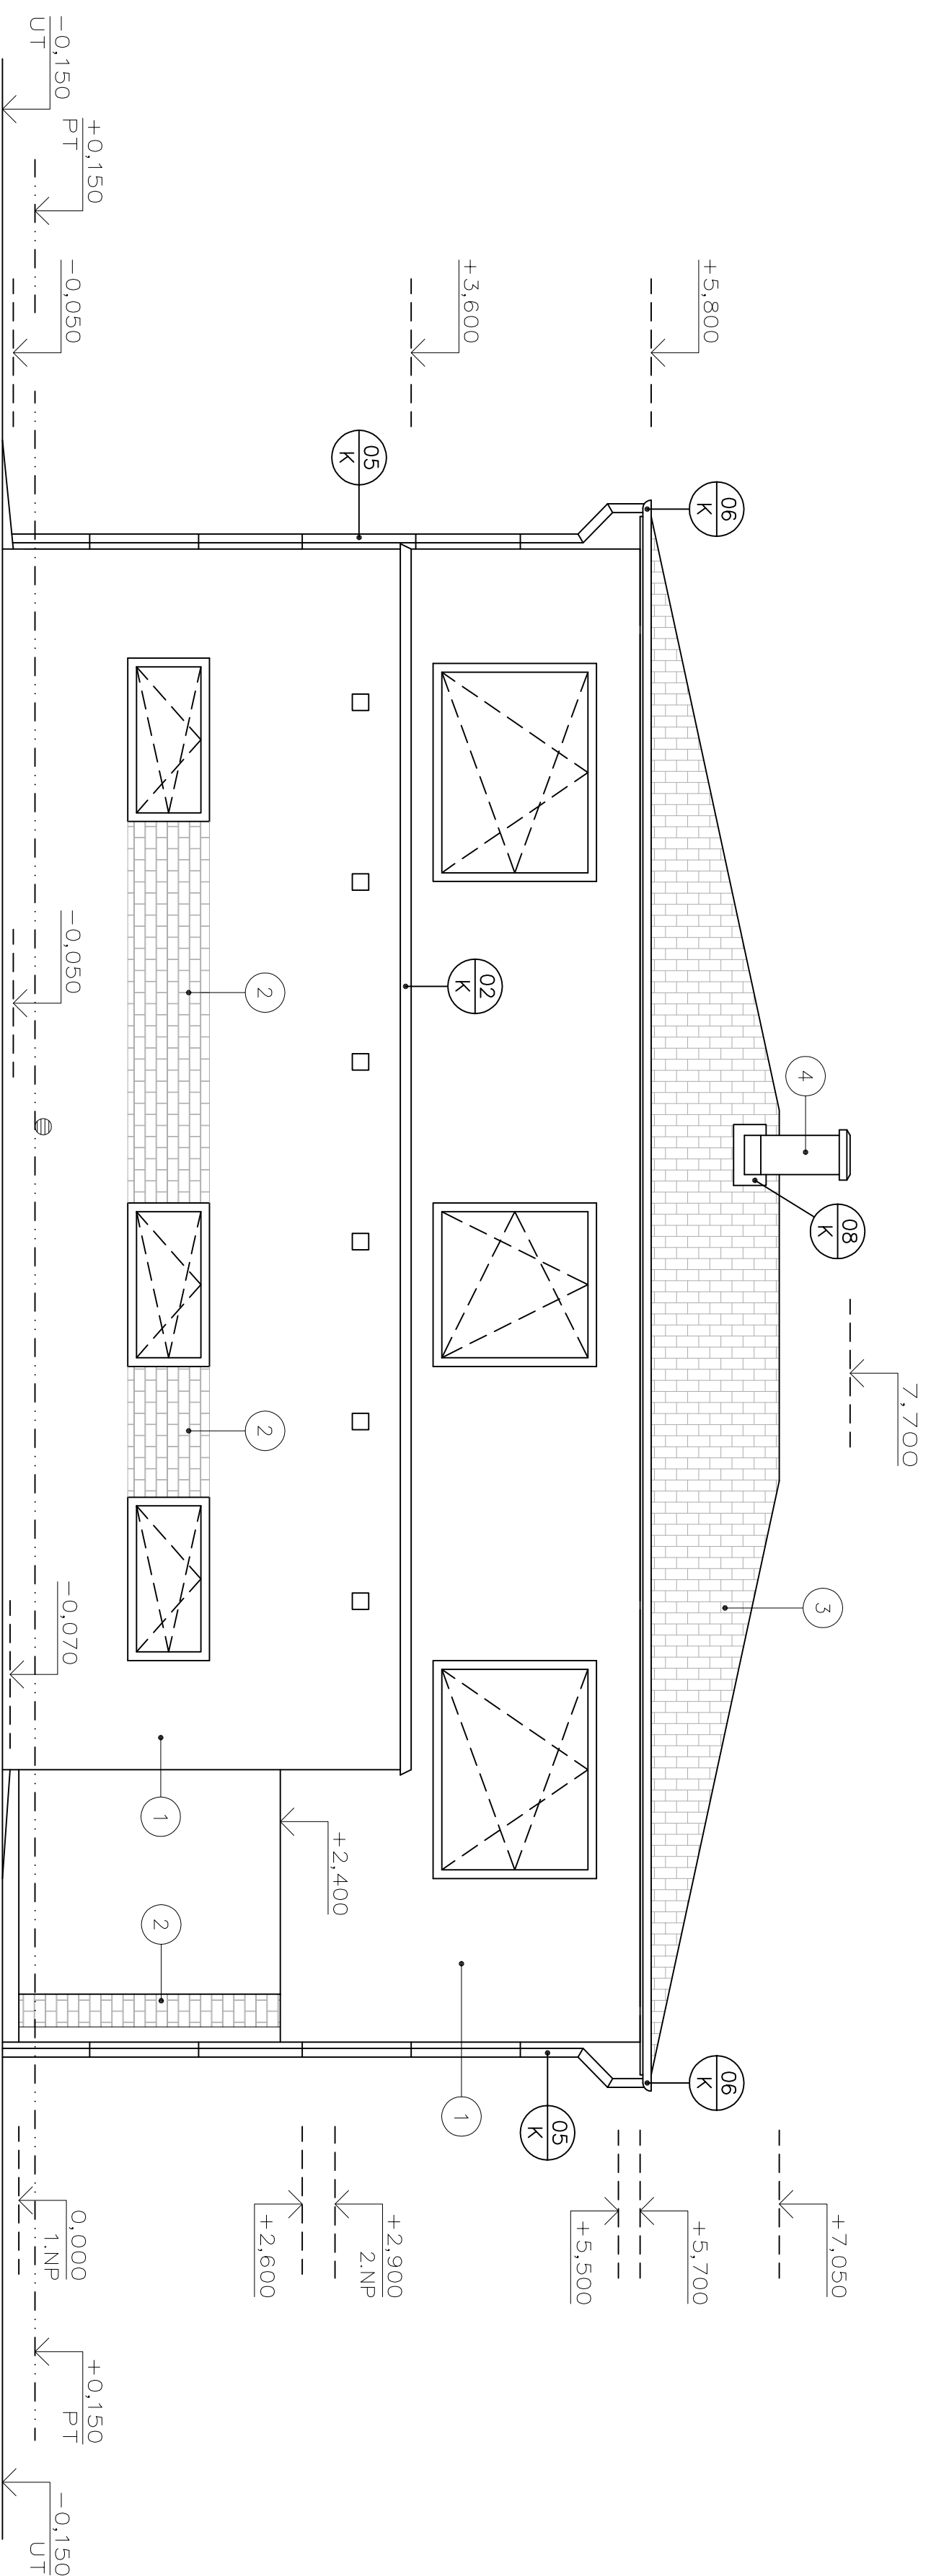

0,000 = 285,15 m n.m., B.p.v. / SOUŘADNICOVÝ SYSTÉM S-JTSK

		HYPOKRETIKOVÉ TECHNICKÉ VÝKRESY STAVBY
VÝROBNÍ PRÁCE		
VEDOUcí PRÁCE		
Ing. Miloš Lanišný, Ph.D.		
STAVĚNÍK		
Miloš Kolář, Ing. Maroňův 15., 142. 35. 58		
MÍSTO STAVBY		
Odrů, ul. Ústavní Odrů, pte. 1.668/50		
NÁZEV STAVBY		
DŘEVOSTAVBA PRO BYDLENÍ		
FORMÁT		
8.44		
STAVĚNÍ OBLAST		05/2015
ČÍSLO		DPS
DÍL ARCHITECTONICKO-STAVĚNÍ ŘEŠENÍ		STUPĚN PR
MĚŘÍTKO		1:50
Č. VÝKRESU		D1.1.05
TECHNICKÉ POHLEDY - VÝCHODNÍ, ZÁPADNÍ ODSKAH		