
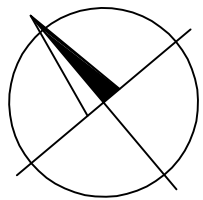
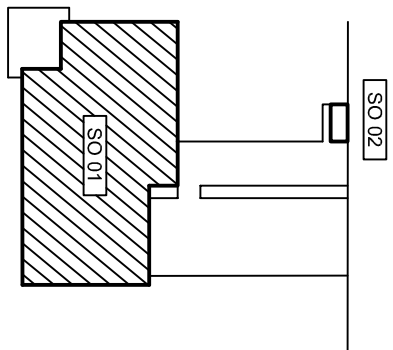


POZNÁMKY

- DILATAČNÍ SPÁRY BUDOU VYPLNĚNY PRUŽNÝM MATERIÁLEM
- CH OTVOR 150x150mm V ATICE STŘECHY PRO HRANATÝ POJISTNÝ CHRLIČ TWC 150x150 BIT
- OK PERFOROVANÝ NEREZOVÝ OCHRANNÝ KOŠ STŘEŠNÍ VPUSTI PROTI STŘEŠNÍM NAPLAVENINÁM

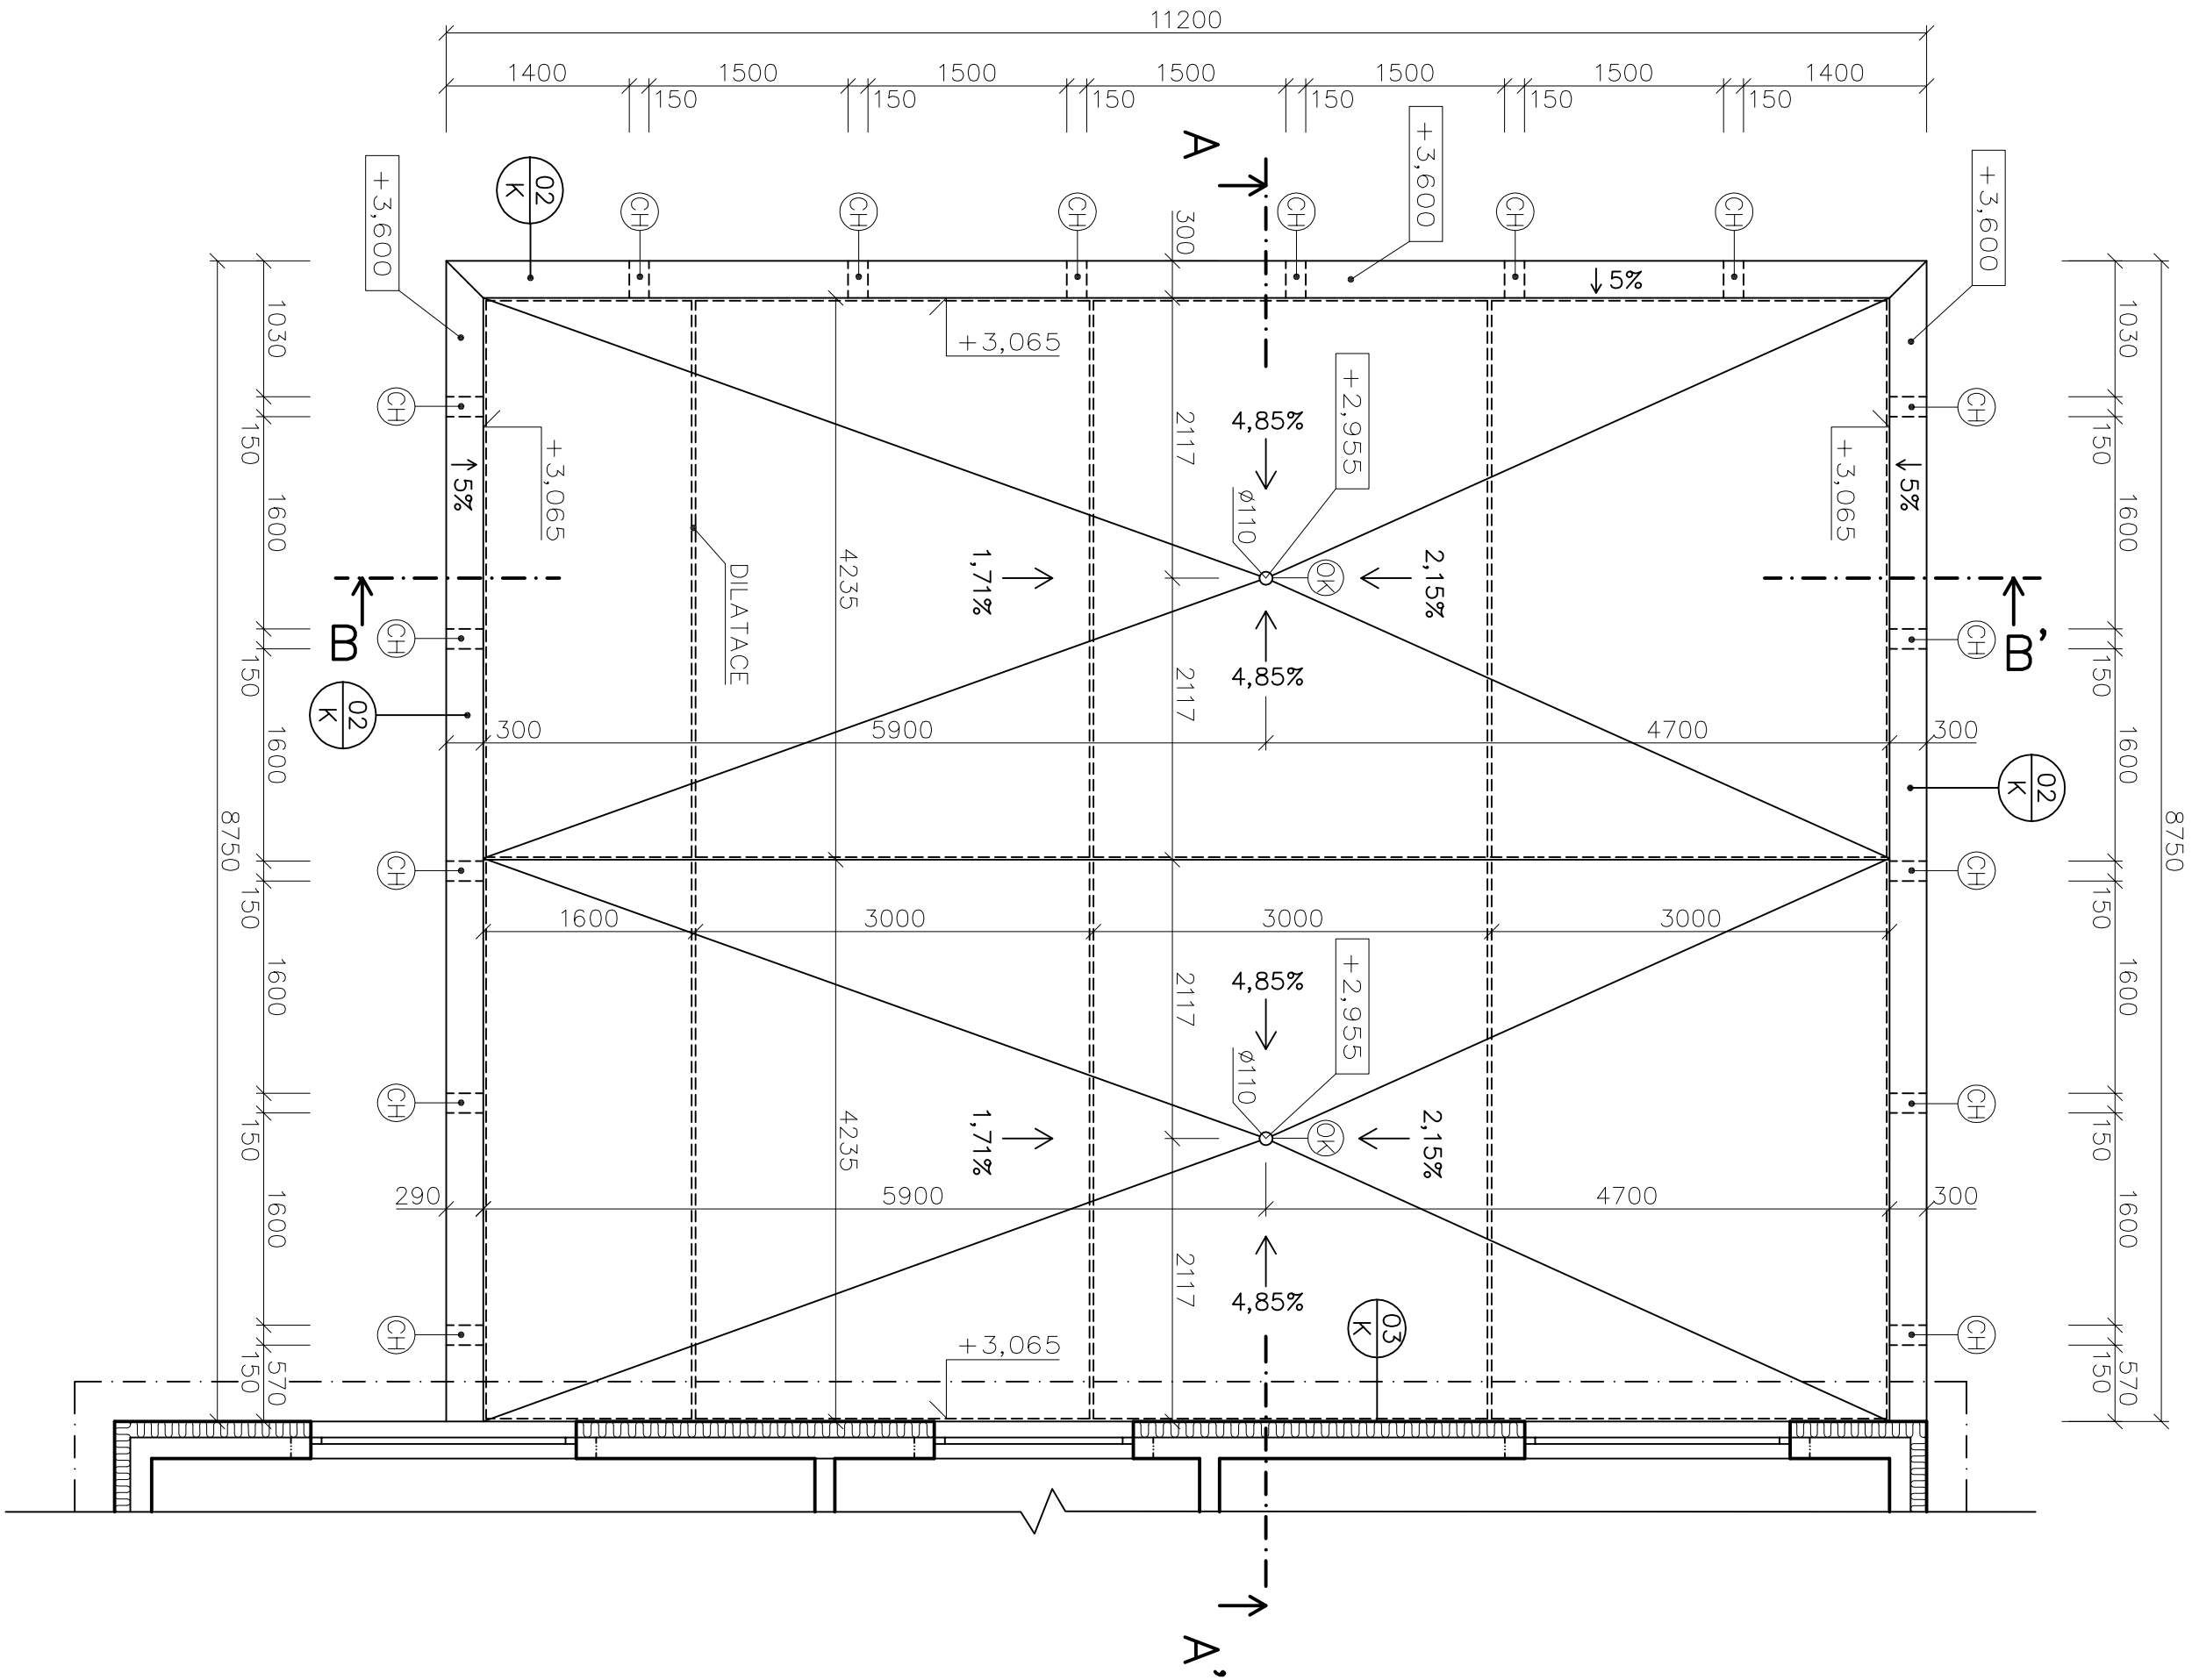

0,000 = 285,15 m n.n., B.p.v. / SOUŘADNICOVÝ SYSTÉM S-JTSK

DRUH PRÁCE		BAKALÁŘSKÁ PRÁCE		VYSOKÉ UČENÍ	
VYPRACOVAL		Jan Janča		TECHNICKÉ A BERNÉ	
VEDOUČÍ PRÁCE		Ing. Miloš Lovický, Ph.D.		FABULISTA STAVBY	
STAVEBNÍK		Milan Konečný, Marxova 15, 742 35 Odry		ÚSTAV POZEMNÍHO	
MÍSTO STAVBY		Odry, kat. území Odry, parc. č. 1669/58		STAVITELSTVÍ	
NÁZEV STAVBY		DŘEVOSTAVBA PRO BYDLENÍ			
STAVEBNÍ OBJEKT		SO 01 RODINNÝ DŮM		FORMÁT	4 A4
ČÁST		D.1.1 ARCHITEKTONICKO-STAVEBNÍ ŘEŠENÍ		DATUM	05/2015
OBSAH:		PŮDORYS PLOCHÉ STŘECHY		STUPEŇ PD	DPS
				MĚŘÍTKO	1:50
				Č. VÝKRESU	D1.1.07