



ŘEZ A-A'

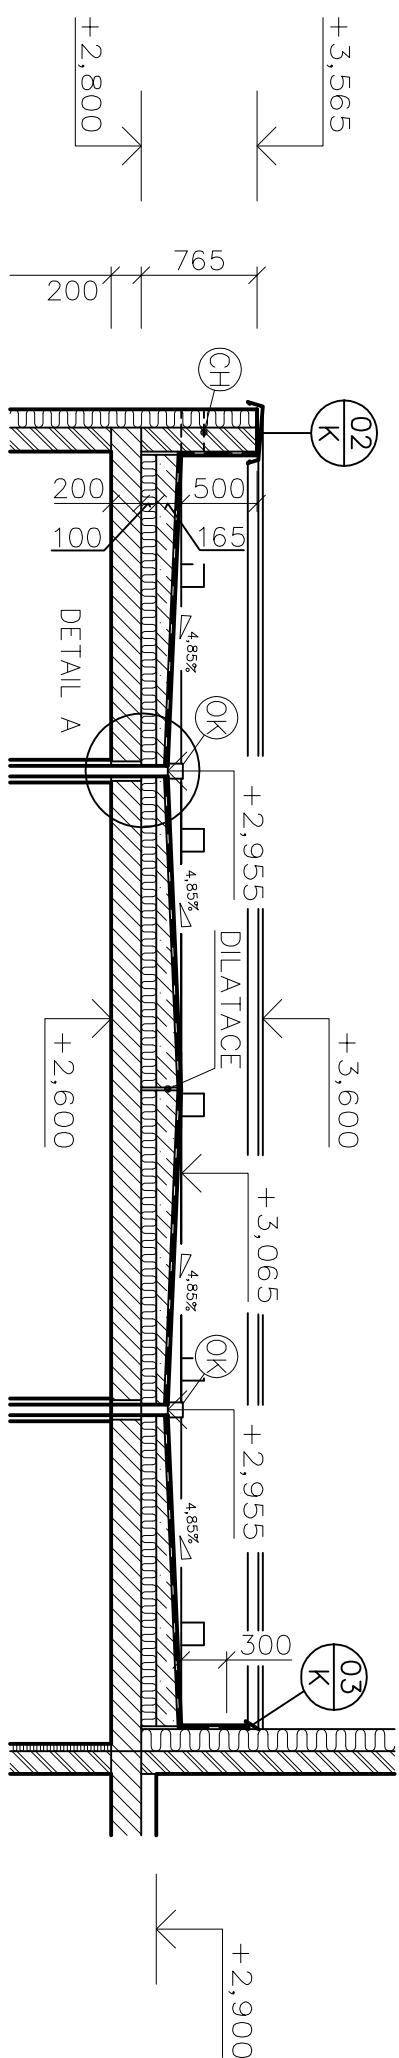

REN B-B'

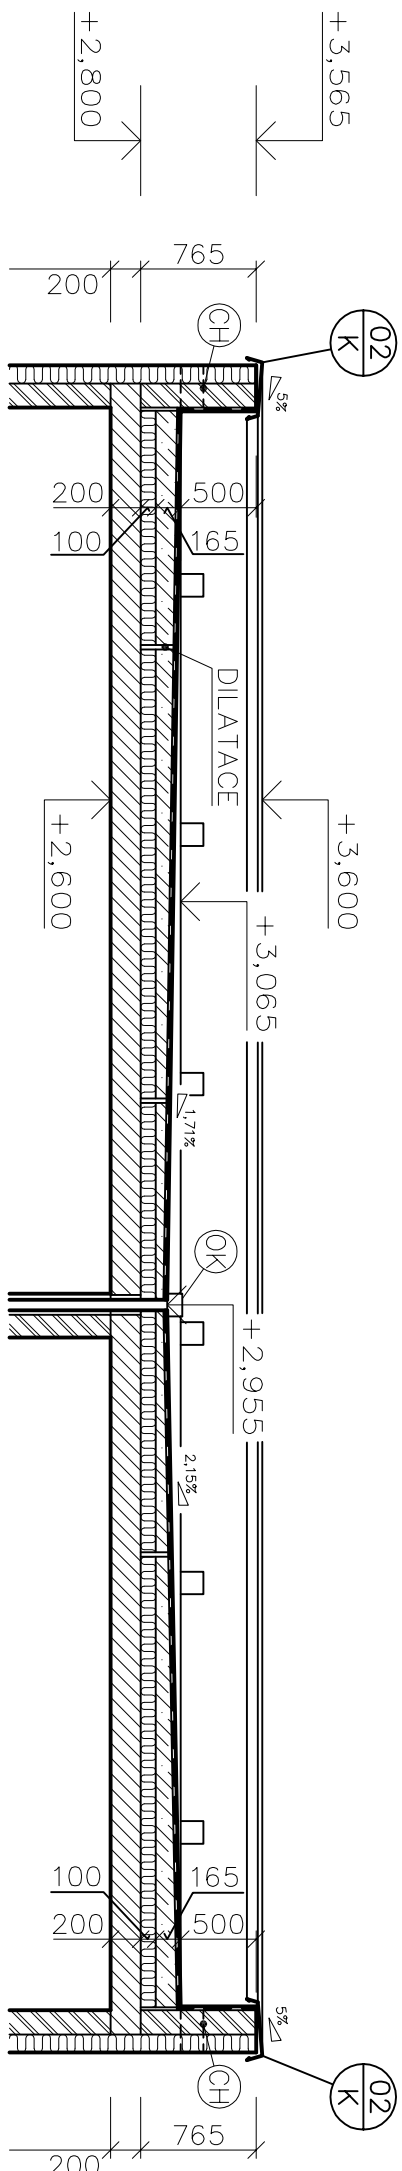






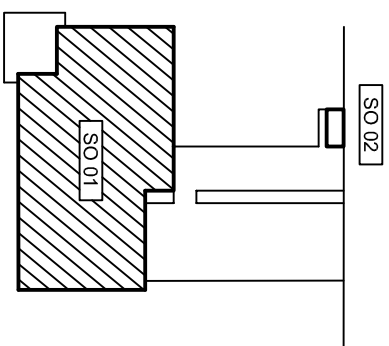
POZNÁMKY

- DILATAČNÍ SPÁRY BUDOU VYPLNĚNY PRUŽNÝM MATERIÁLEM

- OTVOR 150x150mm V ATICE STŘECHY PRO HRANATÝ POJISTNÝ CHRLIČ TWC 150x150 BIT PERFOROVANÝ NEREZOVÝ OCHRANNÝ KOŠ STŘEŠNÍ VPUSTI PROTI STŘEŠNÍM NAPLAVENINAM

LEGENDA MATERIÁLŮ

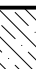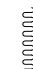- | | |
|---------------------------------------------------------------------------------------|---|
|  | STĚHOVÉ PANELE CLT (CROSS LAMINATED TIMBER) C56 TRÍDY C24 TL. 140 mm
Z INTERIÉRU OPLAŠTĚNÝ SÁDROKARTONOVÝMI DESKAMI KNAUF 12,5 mm |
|  | STOPNÍ PANELE CLT (CROSS LAMINATED TIMBER) L5s PEVNOSTI C24 TL. 200 mm,
ZE SPOD OPLAŠTĚNÝ SÁDROKARTONOVOU DESKOU KNAUF 12,5 mm |
|  | LEHKÝ LAPORBEETON LC 16/18 |
|  | TEPELNÁ IZOLACE OBVOODOVÉHO PLAŠTĚ STYROTERM EPS PLUS 70 TL. 130 mm
TEPELNÁ IZOLACE PLOCHÉ STŘECHY STYROTRADE EPS 150 S TL. 100 mm |
|  | MODIFIKOVANÝ ASFALTOVÝ PÁS VE DVOU VRSTVÁCH (VIZ SKLADBY KONSTUKCÍ) |



0,000 = 285,15 m n.m., B.p.v. / SOUŘADNICOVÝ SYSTÉM S-JTSK

DRUH PRÁCE		BAKALÁŘSKÁ PRÁCE	
VYPRACOVAL		Jan Janča	
VEDOUcí PRÁCE		Ing. Miloš Lavický, Ph.D.	
STAVEBNÍK		Milon Koňářk, Marxova 15, 742 35 Odry	
MÍSTO STAVBY		Odry, kat. území Odry, parc. č. 1669/58	
NÁZEV STAVBY		DŘEVOSTAVBA PRO BYDLENÍ	
STAVEBNÍ OBJEKT		SO 01 RODINNÝ DŮM	
ČÁST		D.1.1 ARCHITEKTONICKO-STAVEBNÍ ŘEŠENÍ	
OBSAH:			
ŘEZY PLOCHÉ STŘECHY			