

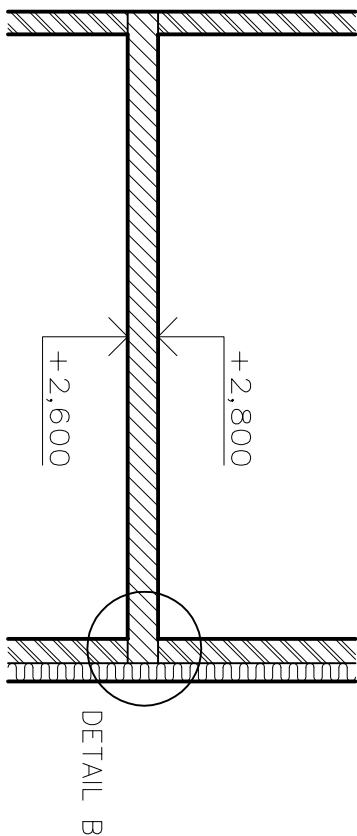


ŘEZ A–A’

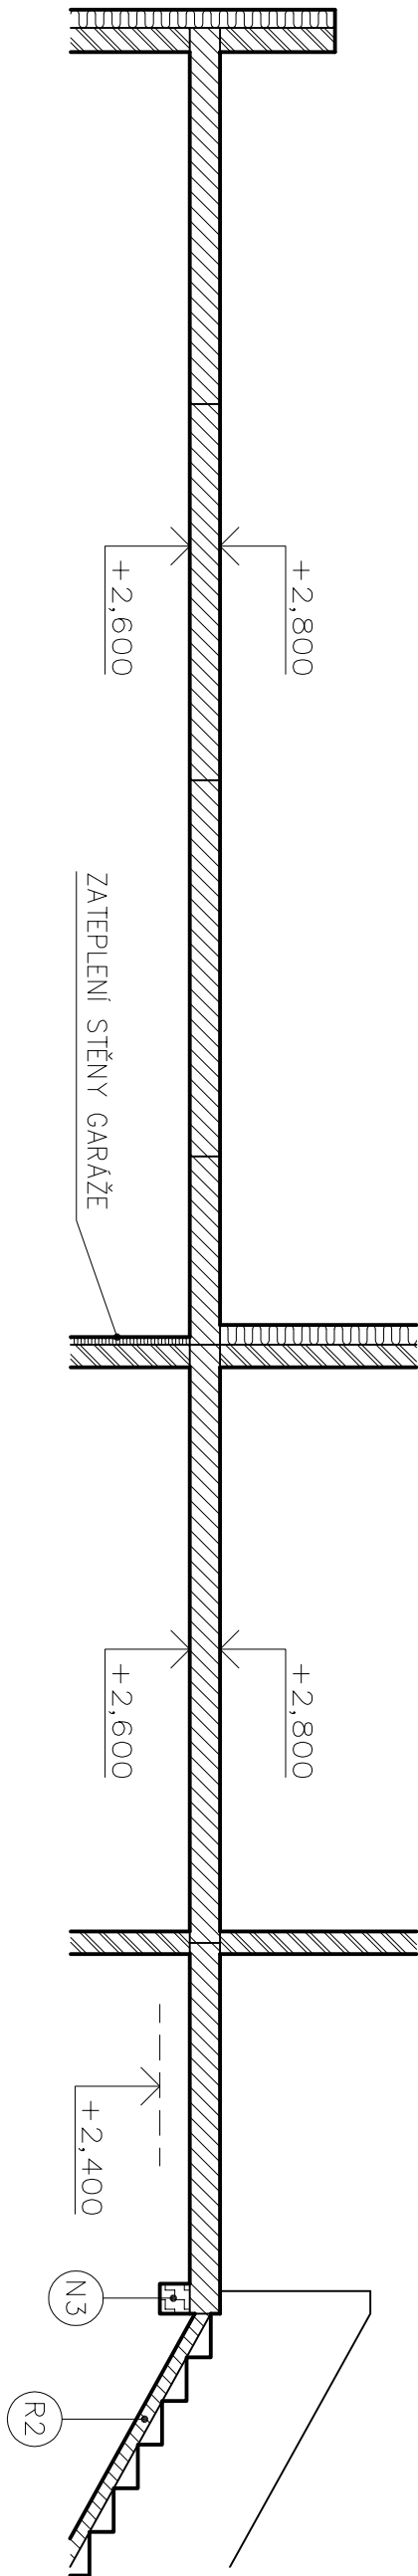


ŘEZ B–B’

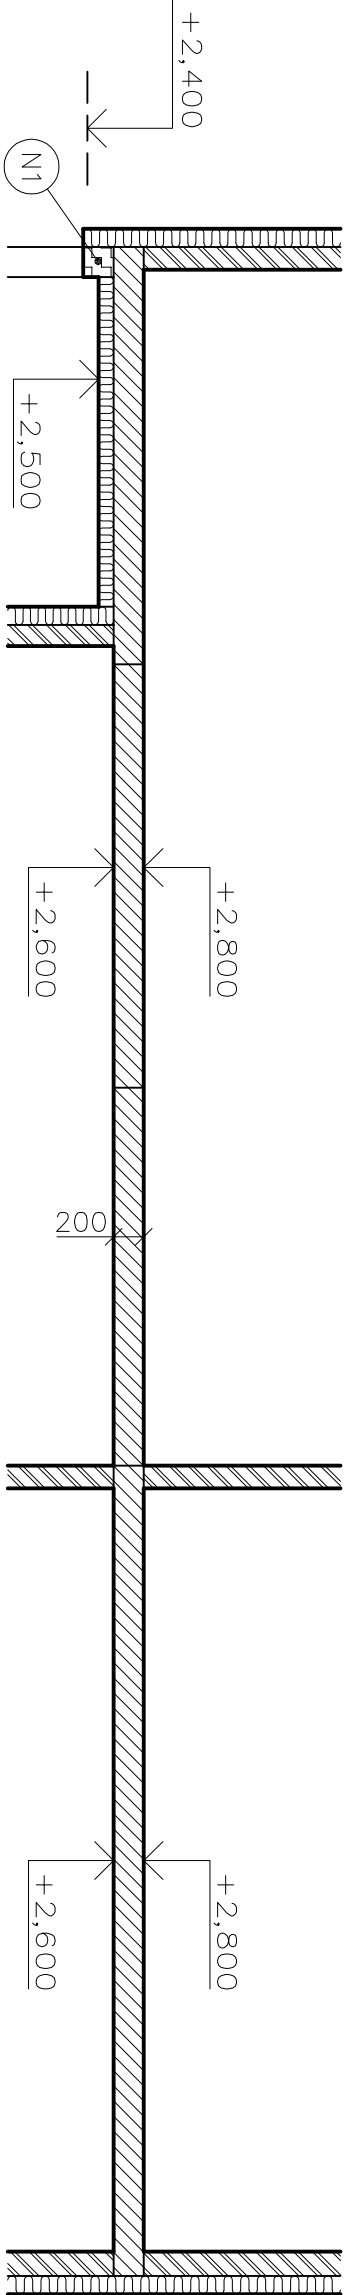

LEGENDA MATERIÁLŮ

- STOPNÍ PANELY CLT (GROSS LAMINATED TIMBER) L5s PEVNOSTI C24 TL. 200 mm
Z INTERIÉRU OPLAŠTĚNÝ SÁDROKARTONOVÝMI DESKAMI KNAUF 12,5mm
- STĚNOVÉ PANELY CLT (GROSS LAMINATED TIMBER) C5s TŘIDY C24 TL. 140 mm
Z INTERIÉRU OPLAŠTĚNÝ SÁDROKARTONOVÝMI DESKAMI KNAUF 12,5mm
- NOSNÍKY Z BSH HRANOLŮ TŘIDY GL24h (VIZ VÝPIS PRVKŮ)
- TEPELNÁ IZOLACE OBVODOVÉHO PLÁŠTĚ STYROTHERM EPS PLUS 70

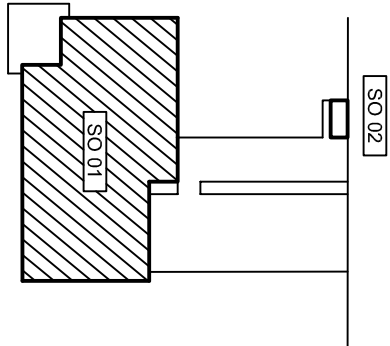

0,000 = 285,15 m n.n., B.p.v. / SOUŘADNICOVÝ SYSTÉM S–JTSK

DRUH PRÁCE		BAKALÁŘSKÁ PRÁCE		VYSOKÉ UČENÍ	
VYPRACOVAL	Jan Janča			TECHNICKÉ DOKUMENTACE	FAKULTA STAVĚNÍ
VEDOUČÍ PRÁCE	Ing. Miloš Lavičský, Ph.D.			ÚSTAV POZEMNÍHO	STAVITELSTVÍ
STAVEBNÍK	Milan Konečný, Moravova 15, 742 35 Odry				
MÍSTO STAVBY	Odry, kat. území Odry, parc. č. 1669/58				
NÁZEV STAVBY	DŘEVOSTAVBA PRO BYDLENÍ				
STAVEBNÍ OBJEKT	SO 01 RODINNÝ DŮM			FORMÁT	4 A4
ČÁST	D.1.2. – STAVEBNÍ KONSTRUKČNÍ ŘEŠENÍ			DATUM	05/2015
OBSAH:	ŘEZY STOPNÍ KONSTRUKCE NAD 1.NP			STUPEŇ PD	DPS
				MĚŘÍTKO	1:50
				Č. VÝKRESU	D1.2.02