



- VLNĚNÝ PLECH VIKAM V18/76, POVRCH POLAK
- DŘEVĚNÉ LAŽOVÁNÍ 60/40 a 500 mm
- DŘEVĚNÉ KONTRALATĚ 60/40
- PAROPROPUSTNÁ FÓLIE DEN BRAVEN D
- KROKEV 120/160
- VĚTRANÝ PROSTOR KROVU
- KONTAKTNÍ PAROPROPUSTNÁ FÓLIE PK-FOL HP 135
- TEPELNÁ IZOLACE STYROTHERADE EPS 150S 120 mm
- STROPNÍ PANEL CLT L5s TL 200 mm
- SÁDROKARTONOVÁ DESKA KNAUF WHITE 12,5 mm
- MALBA PRIMALEX POLAR

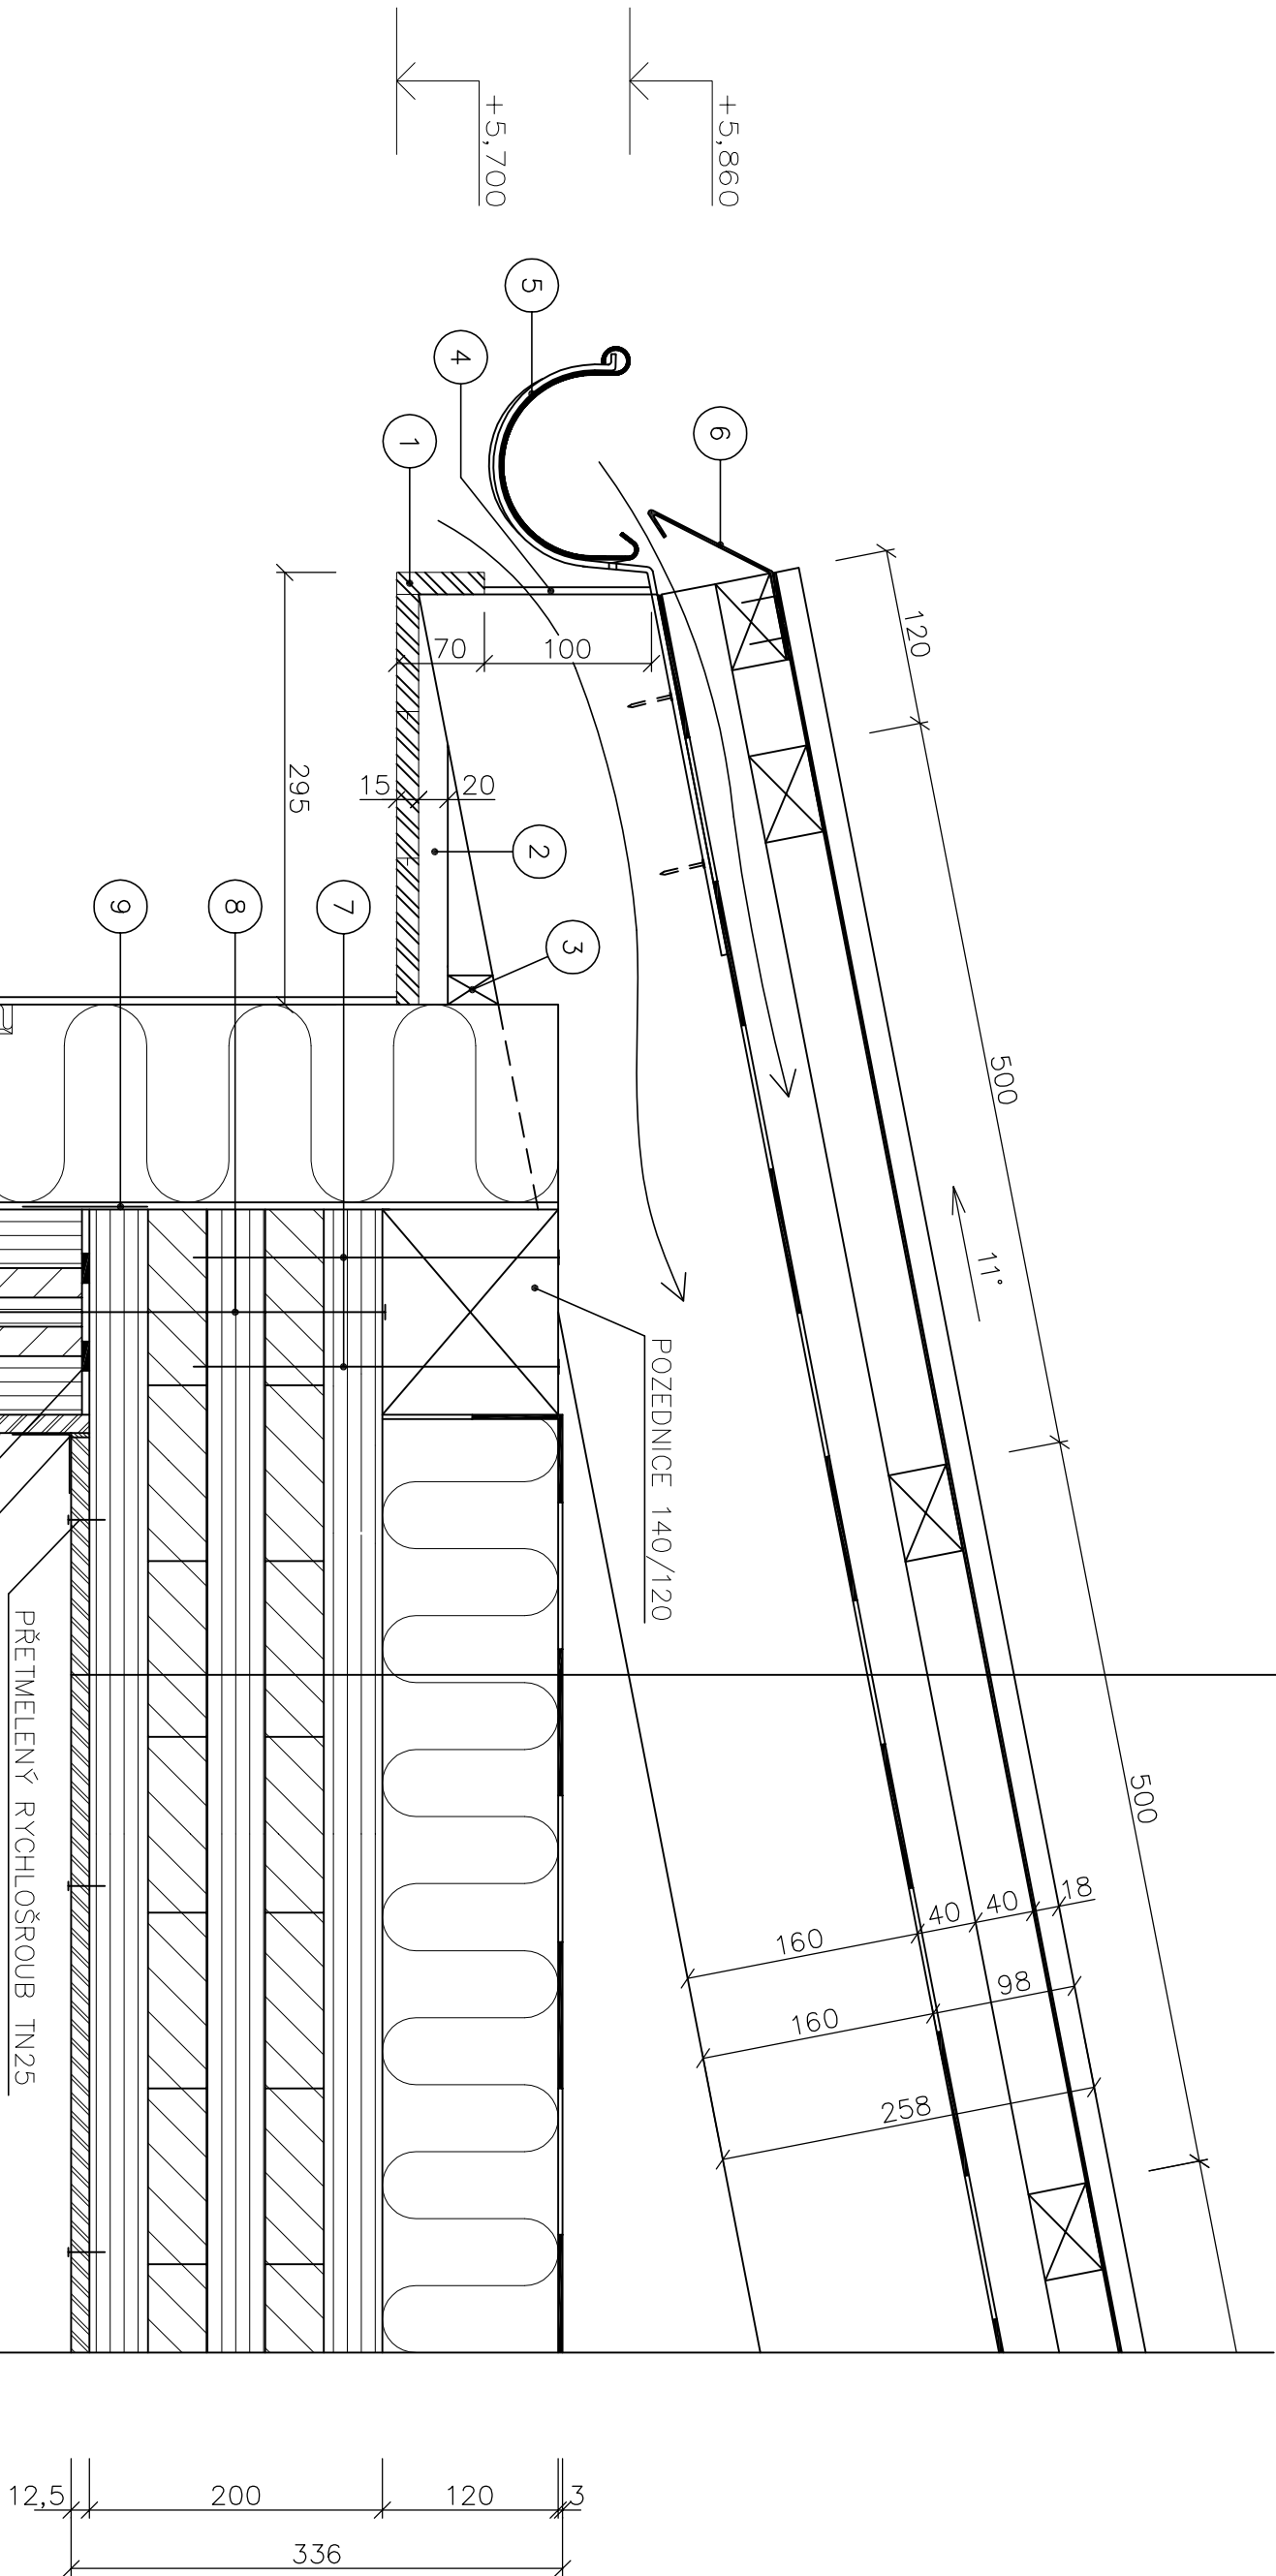

- 1. PODBITÍ PŘESAHU KROVU SMRKOVÝMI PALUBKAMI TL. 15 mm
- 2. DŘEVĚNÝ HRANOL 40/20 PŘÍPEVNĚNÝ POMOCÍ VRUTŮ KE KROKVĚM
- 3. ZKOSENÝ DŘEVĚNÝ HRANOL 20/40 PŘÍPEVNĚNÝ POMOCÍ VRUTŮ KE KROKVĚM
- 4. VĚTRACÍ MŘÍŽKA PROTI VÍKÁNÍ HMÝZU TONDACH UNIVERSAL 1000/100
- 5. MĚDĚNÝ OKAPOVÝ ŽLAB DN150 KOTVENÝ KE KROKVĚM VIZ SLOŽKA Č. 3 – VÝPIS PRVKŮ – KLEMPŘÍSKÝ VÝROBEK K06
- 6. NADOKAPNÍ MĚDĚNÝ PLECH TL. 0,7 mm KOTVENÝ K OKAPOVÉ LATI VIZ SLOŽKA Č. 3 – VÝPIS PRVKŮ – KLEMPŘÍSKÝ VÝROBEK K07
- 7. KOTVENÍ POZEDNICE DO STROPNÍHO PANELU HŘEBÍKY 7/250 mm a 2m
- 8. ŠROUB SPAX ø8 mm a 500 mm
- 9. PRUŽNÁ IZOLAČNÍ PÁSKA PRO IZOLACI SPÁR KERDI SCHIUTER 85 mm
- 10. KOTVENÍ TEPELNÉ IZOLACE ZAPUŠTĚNOU TALÍŘOVOU HMOŽDINKOU ejotherm STR H 170
- 11. IZOLAČNÍ ZÁTKA ejotherm STR ø60 mm
- 12. TĚSNÍCÍ PRYŽOVÝ PROVAZEC

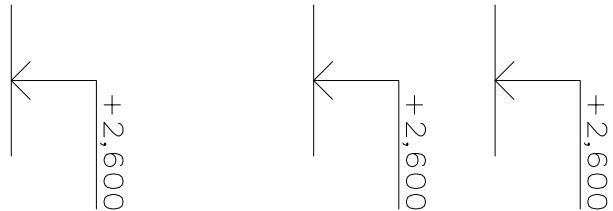

- TENKOVÁSTVÁ OMÍTKA CERESIT CT 75
- SILIKONOVÁ A LEPIČÍ MALTA CERESIT CT 87
- ARMOVACÍ SÍŤOVINA DO LEPIČÍ MALTY
- FASÁDNÍ POLYSTYRÉN STYROTHERM PLUS 70 ŠEDÝ
- PU LEPIDLO NOVAPUR
- STĚNOVÝ PANEL CLT C5s TL. 140 mm
- SÁDROKARTONOVÁ DESKA KNAUF WHITE 12,5 mm
- MALBA PRIMALEX POLAR

0,000 = 285,15 m n.n., B.p.v. / SOUŘADNICOVÝ SYSTÉM S–JTSK

DRUH PRÁCE		BAKALÁŘSKÁ PRÁCE		VYSOKÉ UČENÍ TECHNICKÉ OBORNÉ FAKULTA STAVBY STAVITELSTVÍ	
VYPRACOVAL	Jan Janča				
VEDOUČÍ PRÁCE	Ing. Miloš Lavičský, Ph.D.				
STAVEBNÍK	Milan Kofářka, Moravova 15, 742 35 Odry				
MÍSTO STAVBY	Odry, kat. území Odry, porc. č. 1669/58				
NÁZEV STAVBY	DŘEVOSTAVBA PRO BYDLENÍ				
STAVEBNÍ OBJEKT	SO 01 RODINNÝ DŮM			FORMÁT	4 A4
ČÁST	D.1.2. – STAVEBNÍ KONSTRUKČNÍ ŘEŠENÍ			DATUM	05/2015
OBSAH:				STUPEŇ PD	DPS
DETAIL C - DETAIL POZEDNICE				MĚŘÍTKO	1:5
				Č. VÝKRESU	D1.2.08