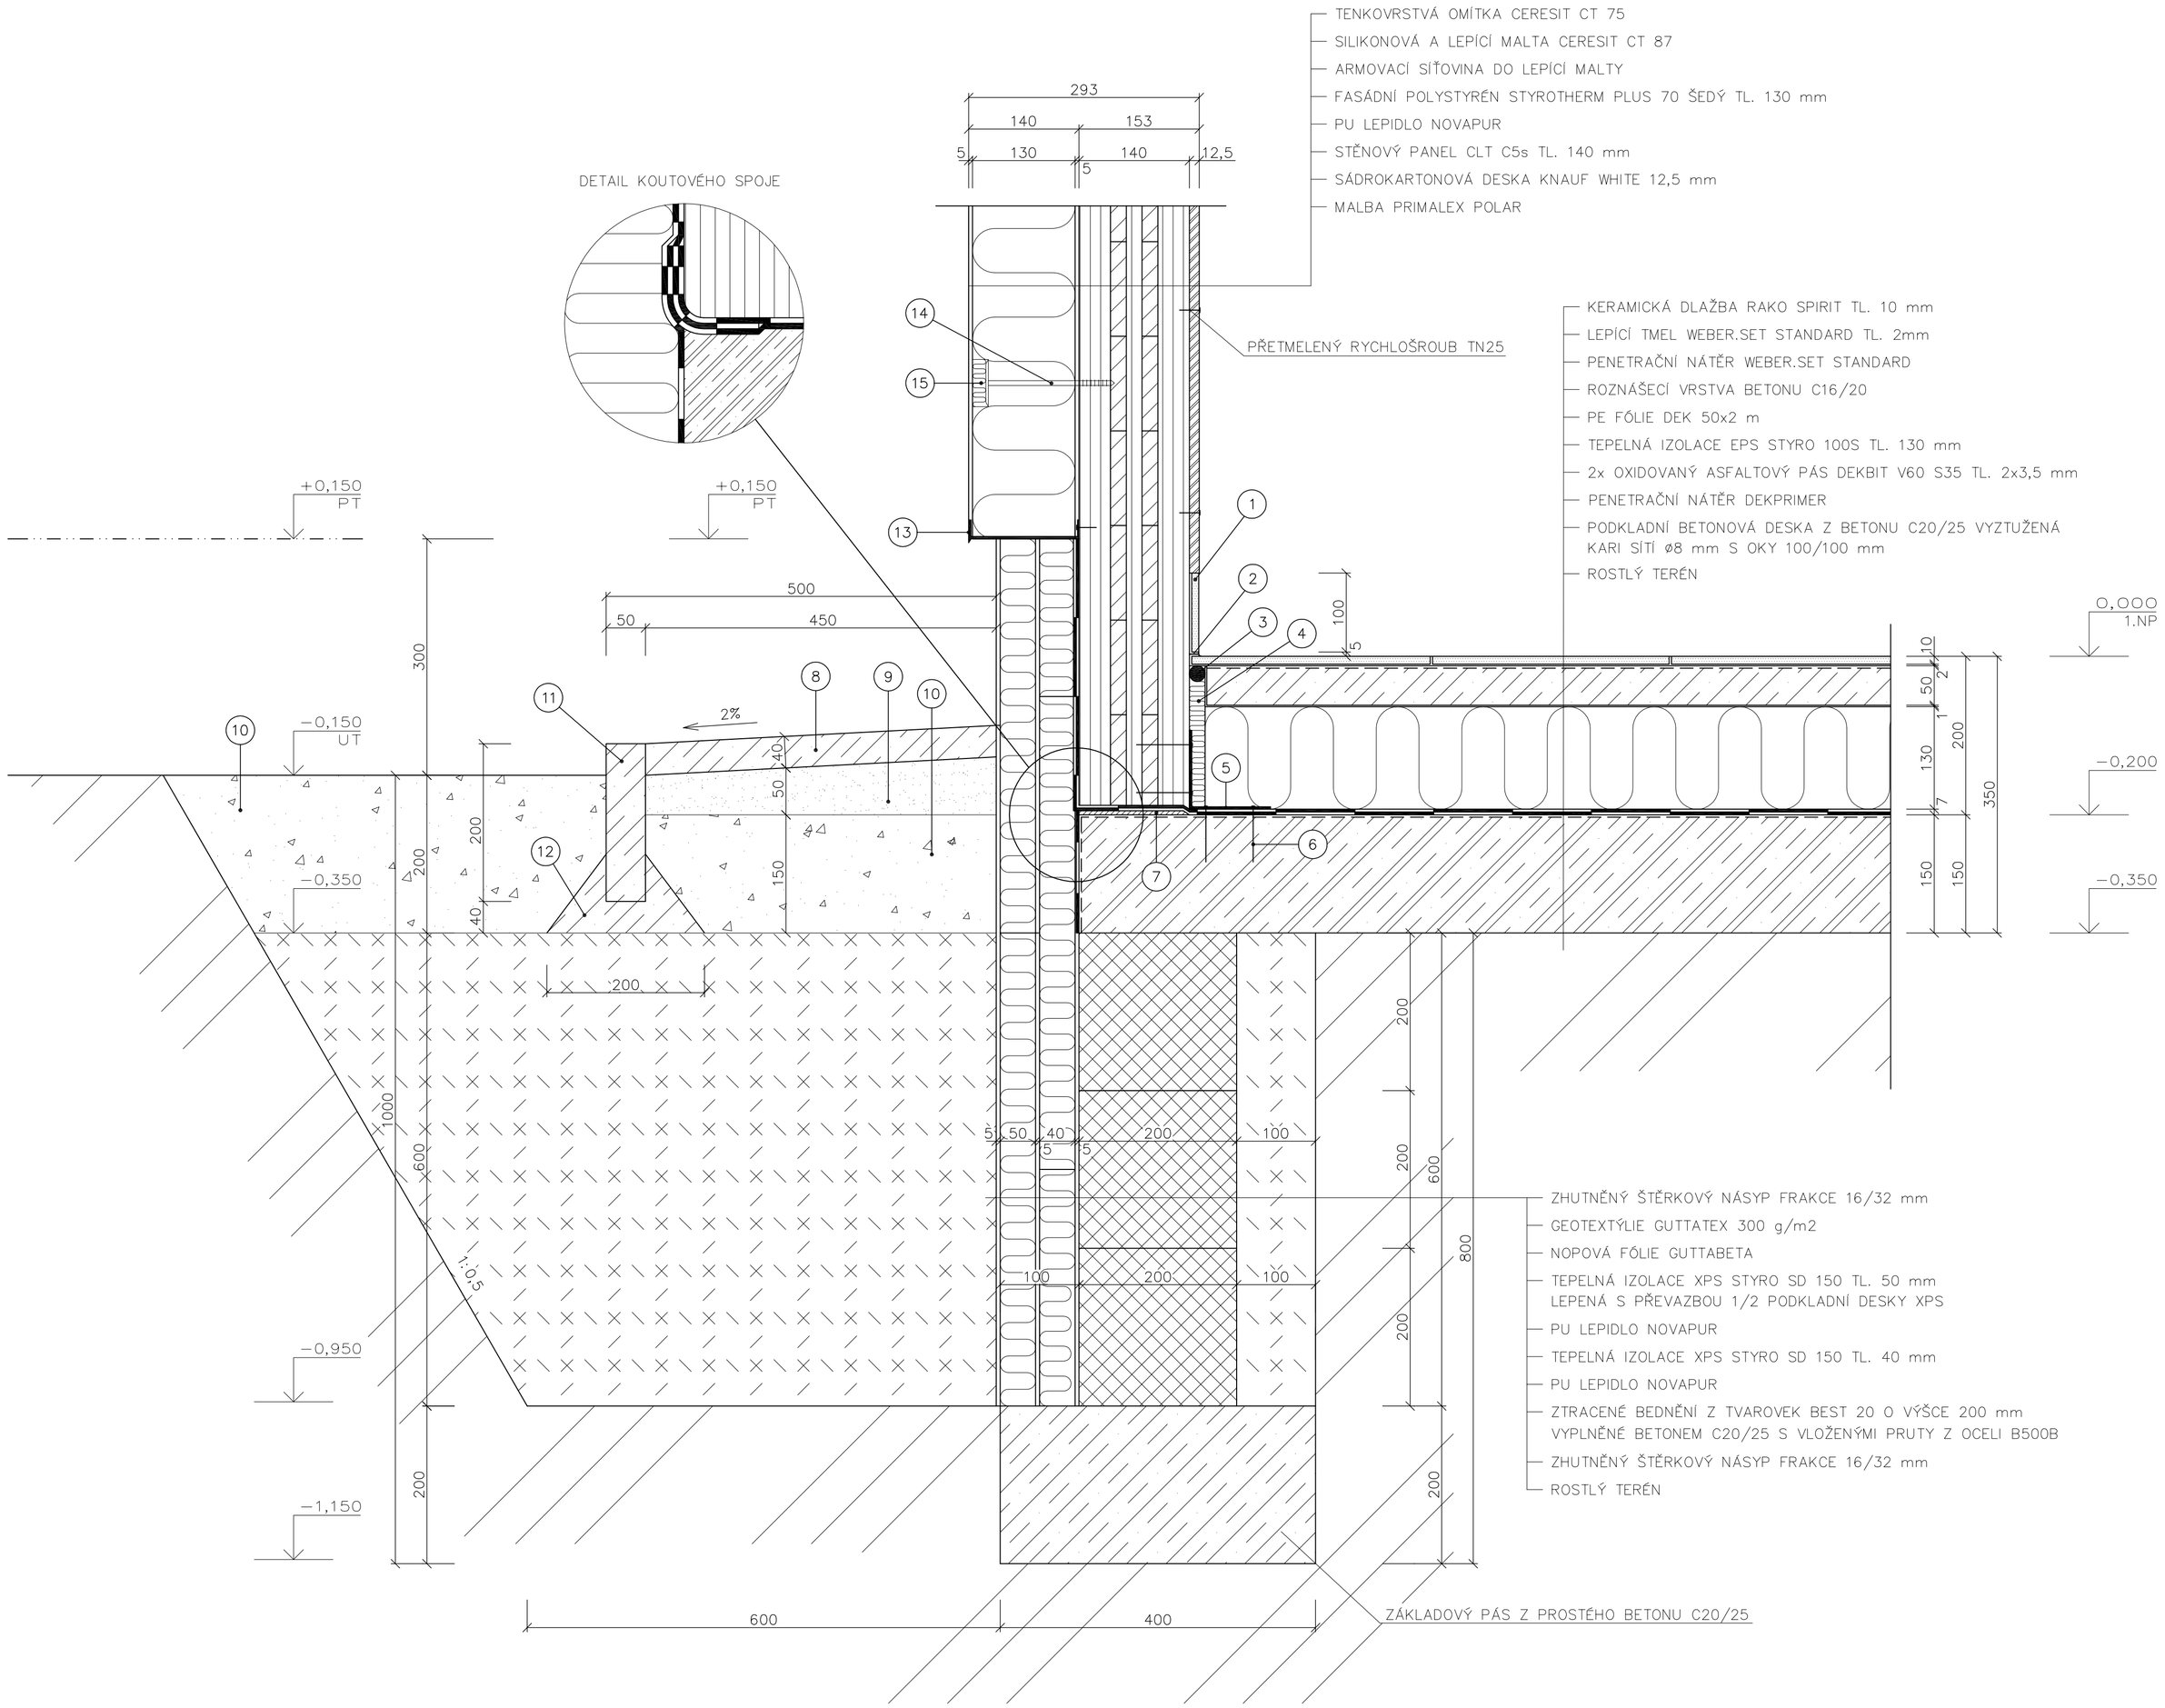

1. KERAMICKÝ SOKL RAKO SPIRIT ŠÍŘKY 100 mm LEPENÝ K PODKLADU
2. KOVOVÝ UKONČUJÍCÍ PROFIL PRO VNITŘNÍ ROH PROFILTEAM 250 mm
3. TĚSNÍCÍ ŠŇŮRA MIRELON TL. 20 mm
4. TEPELNÁ IZOLACE EPS STYRO 100S TL. 20 mm
5. KOTVENÍ STĚNOVÉHO PANELU POMOCÍ ÚHELNÍKU BOVA–NAIL 05–23 TL. 3 mm
6. HŘEBÍKY BV/KH ø4/70 PRO KOTVENÍ ÚHELNÍKU
7. MALTOVÉ LOŽE PRO VYROVNÁNÍ NEROVNOSTÍ PODKLADNÍHO BETONU
8. BETONOVÁ DLAŽDICE HLADKÁ BDH 450/450/40 mm
9. ZHUTNĚNÝ ŠTĚRKOVÝ NÁSYP FRAKCE 4/8 mm
10. ZHUTNĚNÝ ŠTĚRKOVÝ NÁSYP FRAKCE 8/16 mm
11. BETONOVÝ OBRUBNÍK BEST–PRARKAN I 200 mm
12. ZABETONOVÁNÍ OBRUBNÍKU BETNONEM C12/15
13. ZÁKLADOVÁ LIŠTA LOS 133 0,7 mm/2 m PRO TL. EPS 130 mm VČETNĚ OKAPNIČKY ZÁKLADOVÉ LIŠTY TLO UNI PVC 2 m
14. KOTVENÍ TEPELNÉ IZOLACE ZAPUŠTĚNOU TALÍŘOVOU HMOŽDINKOU ejotherm STR H 170
15. IZOLAČNÍ ZÁTKA ejotherm STR ø60 mm

0,000 = 285,15 m n.m., B.p.v. / SOUŘADNICOVÝ SYSTÉM S–JTSK

DRUH PRÁCE	BAKALÁŘSKÁ PRÁCE	VYSOKÉ UČENÍ TECHNICKÉ V BRNĚ FAKULTA STAVEBNÍ ÚSTAV POZEMNÍHO STAVITELSTVÍ	
VYPRACOVAL	Jan Janča		
VEDOUCÍ PRÁCE	Ing. Miloš Lavický, Ph.D.		
STAVEBNÍK	Milan Koňařík, Marxova 15, 742 35 Odry		
MÍSTO STAVBY	Odry, kat. území Odry, parc. č. 1669/58		
NÁZEV STAVBY	DŘEVOSTAVBA PRO BYDLENÍ	FORMÁT	8 A4
STAVEBNÍ OBJEKT	SO 01 RODINNÝ DŮM	DATUM	05/2015
ČÁST	D.1.2. – STAVEBNĚ KONSTRUKČNÍ ŘEŠENÍ	STUPEŇ PD	DPS
OBSAH: DETAIL D - ZÁKLADOVÝ PÁS OBVODOVÉ STĚNY		MEŘÍTKO 1:5	Č. VÝKRESU D1.2.09