

Z histórie mesta Valašské Meziříčí bolo pre mňa nepochybne inšpiráciou informácia, zmienka o zmene rozlohy a členenia mesta. Pôvodne šlo o dve mestá: Krásno nad Bečvou na pravom brehu a Meziříčí na ľavom brehu Rožnovskej Bečvy.

Príbeh dvoch miest a ich následne spojenie v mojom projekte poukážujem na rozdelení v parteri na 2 objekty, s odlišnou funkciou. Rozdeľuje ich pasáž, ktorou predlžujem osu ulice, vedúcu z historického centra . V 3. NP sa však budova spája a naplňa sa obytnou funkciou.

Rozdelenie taktiež naznačuje symbolicky fakt, že v minulosti rozdeľovala tieto dve mestá rieka Bečva. Na tomto v minulosti stáli hradby historického centra mesta, neskôr bola parcela rozparcelovaná a zastavaná typickými stredovekými domkami s pozdĺžnym pôdorysným tvarom a sedlovou strechou. Táto súvislosť ma naviedla rozparcelovať objekt a pripomenúť a zároveň zachovať jeho historického ducha miesta. Sám za seba hovorí modul skeletu 8m.

Celkovo objektom uzatváram hranicu historického centra. Za parcelou sa totiž nachádza paneláková štvrť, ktorá dominuje v súčasnom pohľade z námestia.



koncept


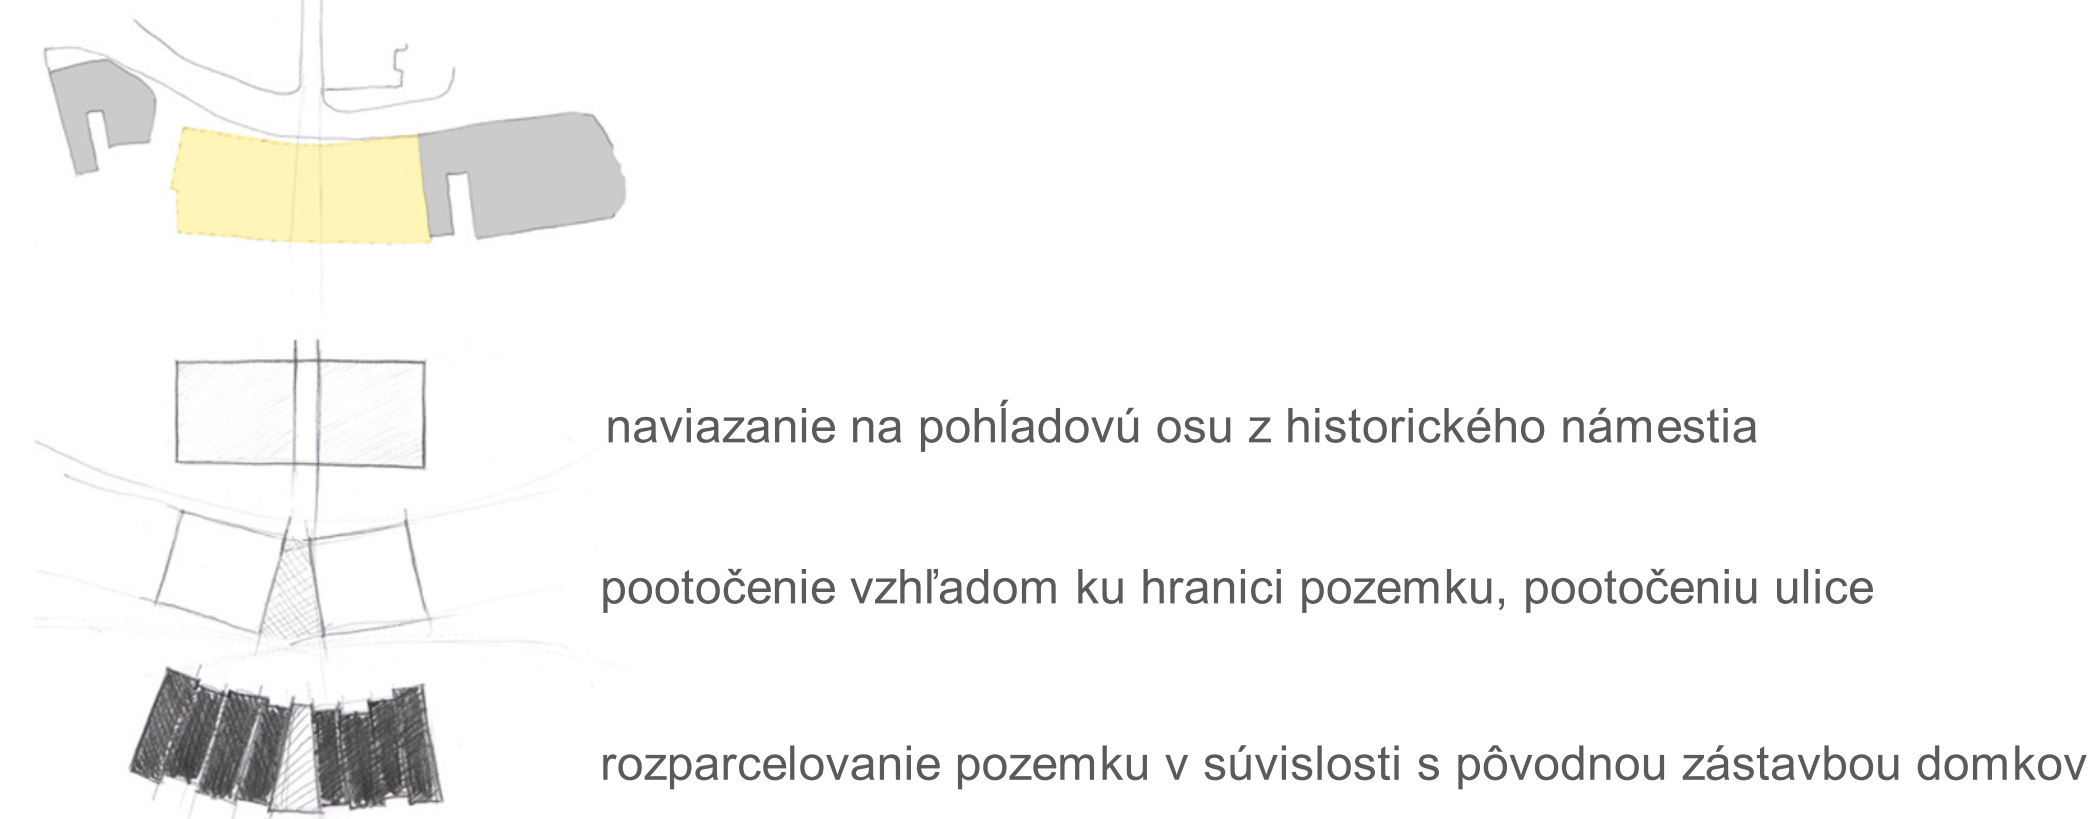


schéma funkčného využitia navrhovaného objektu



situácia
1:1000

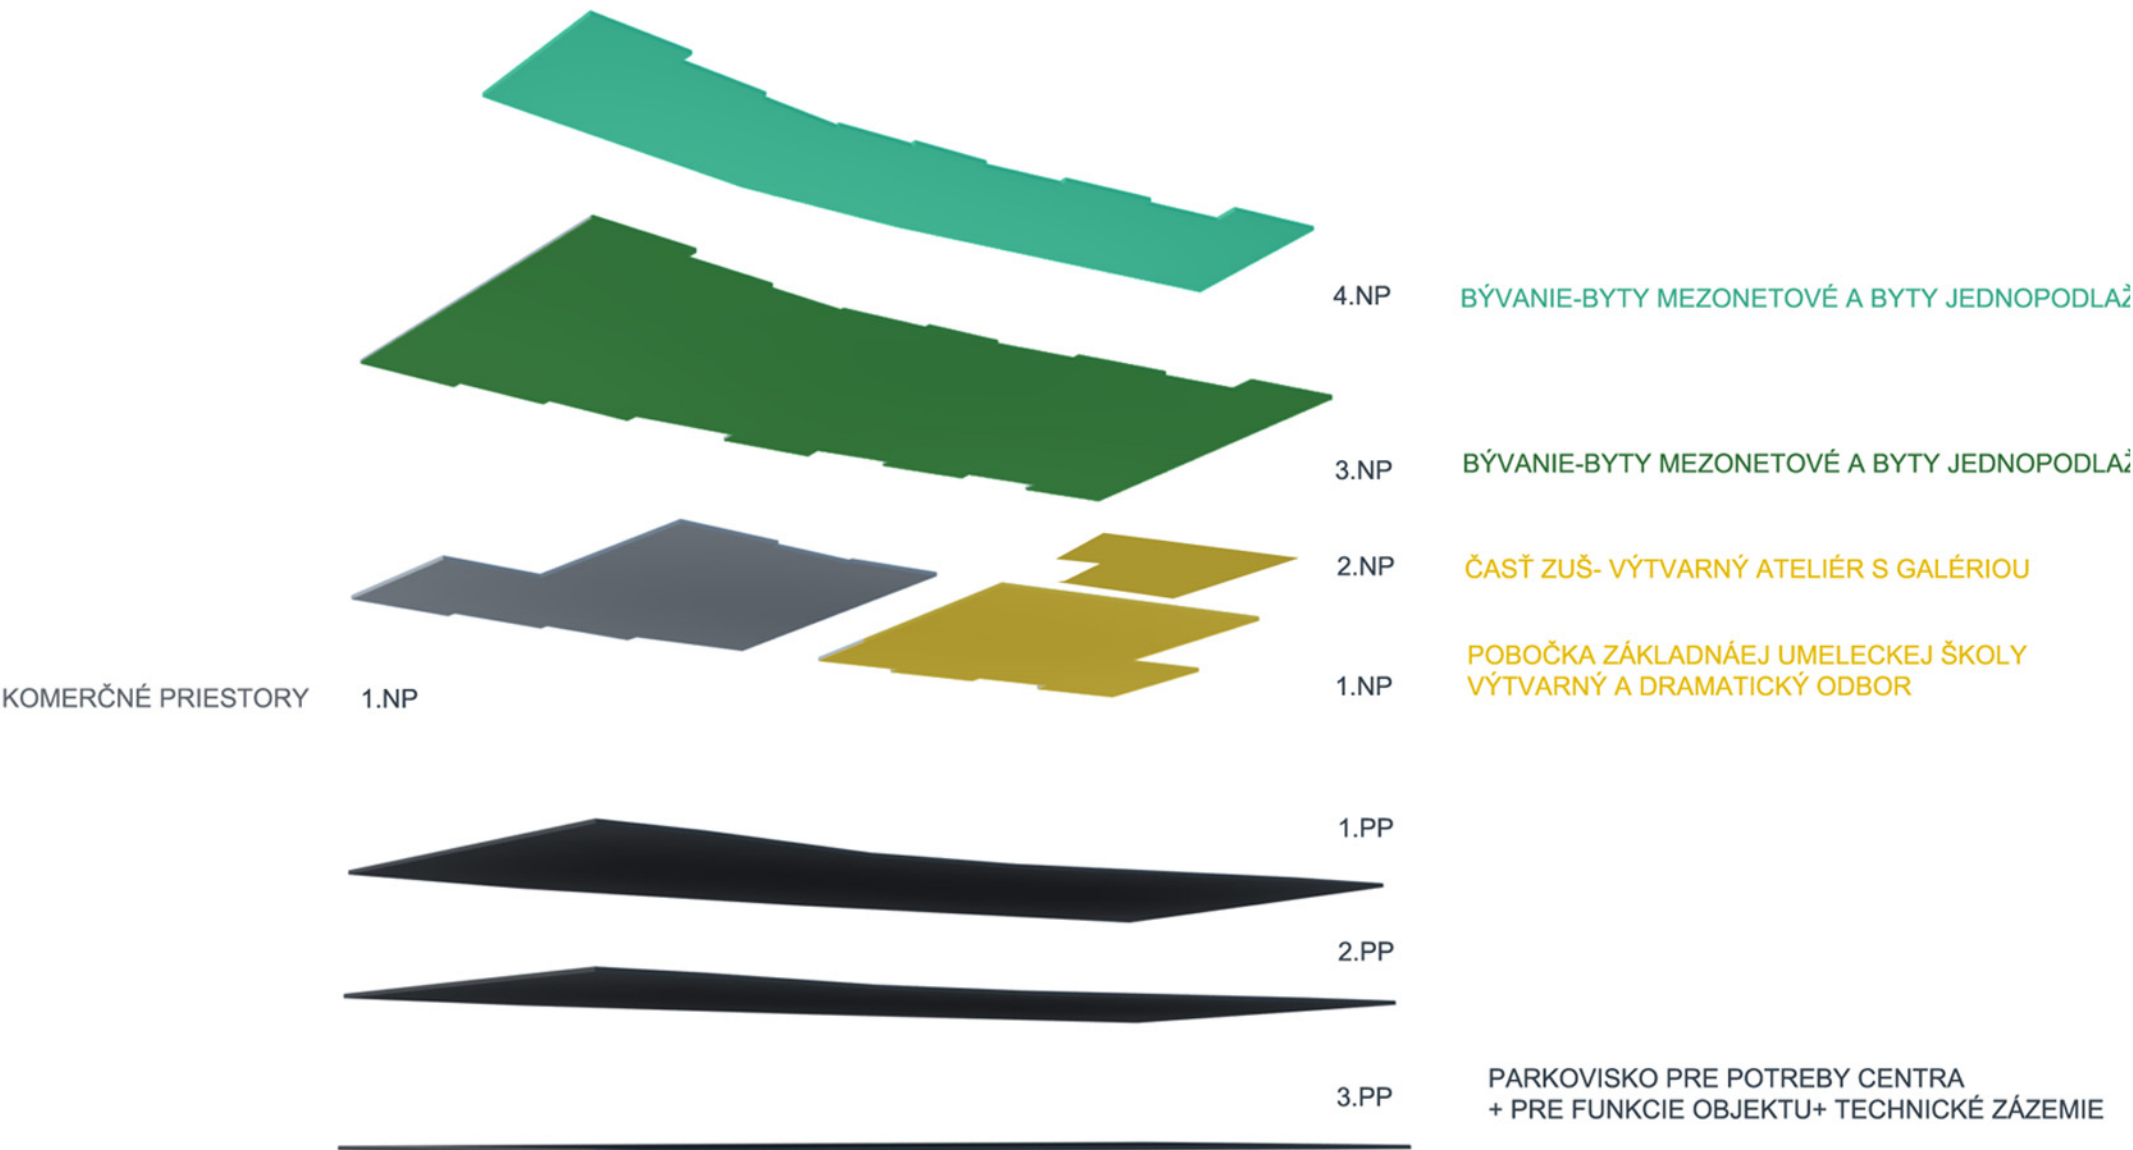