


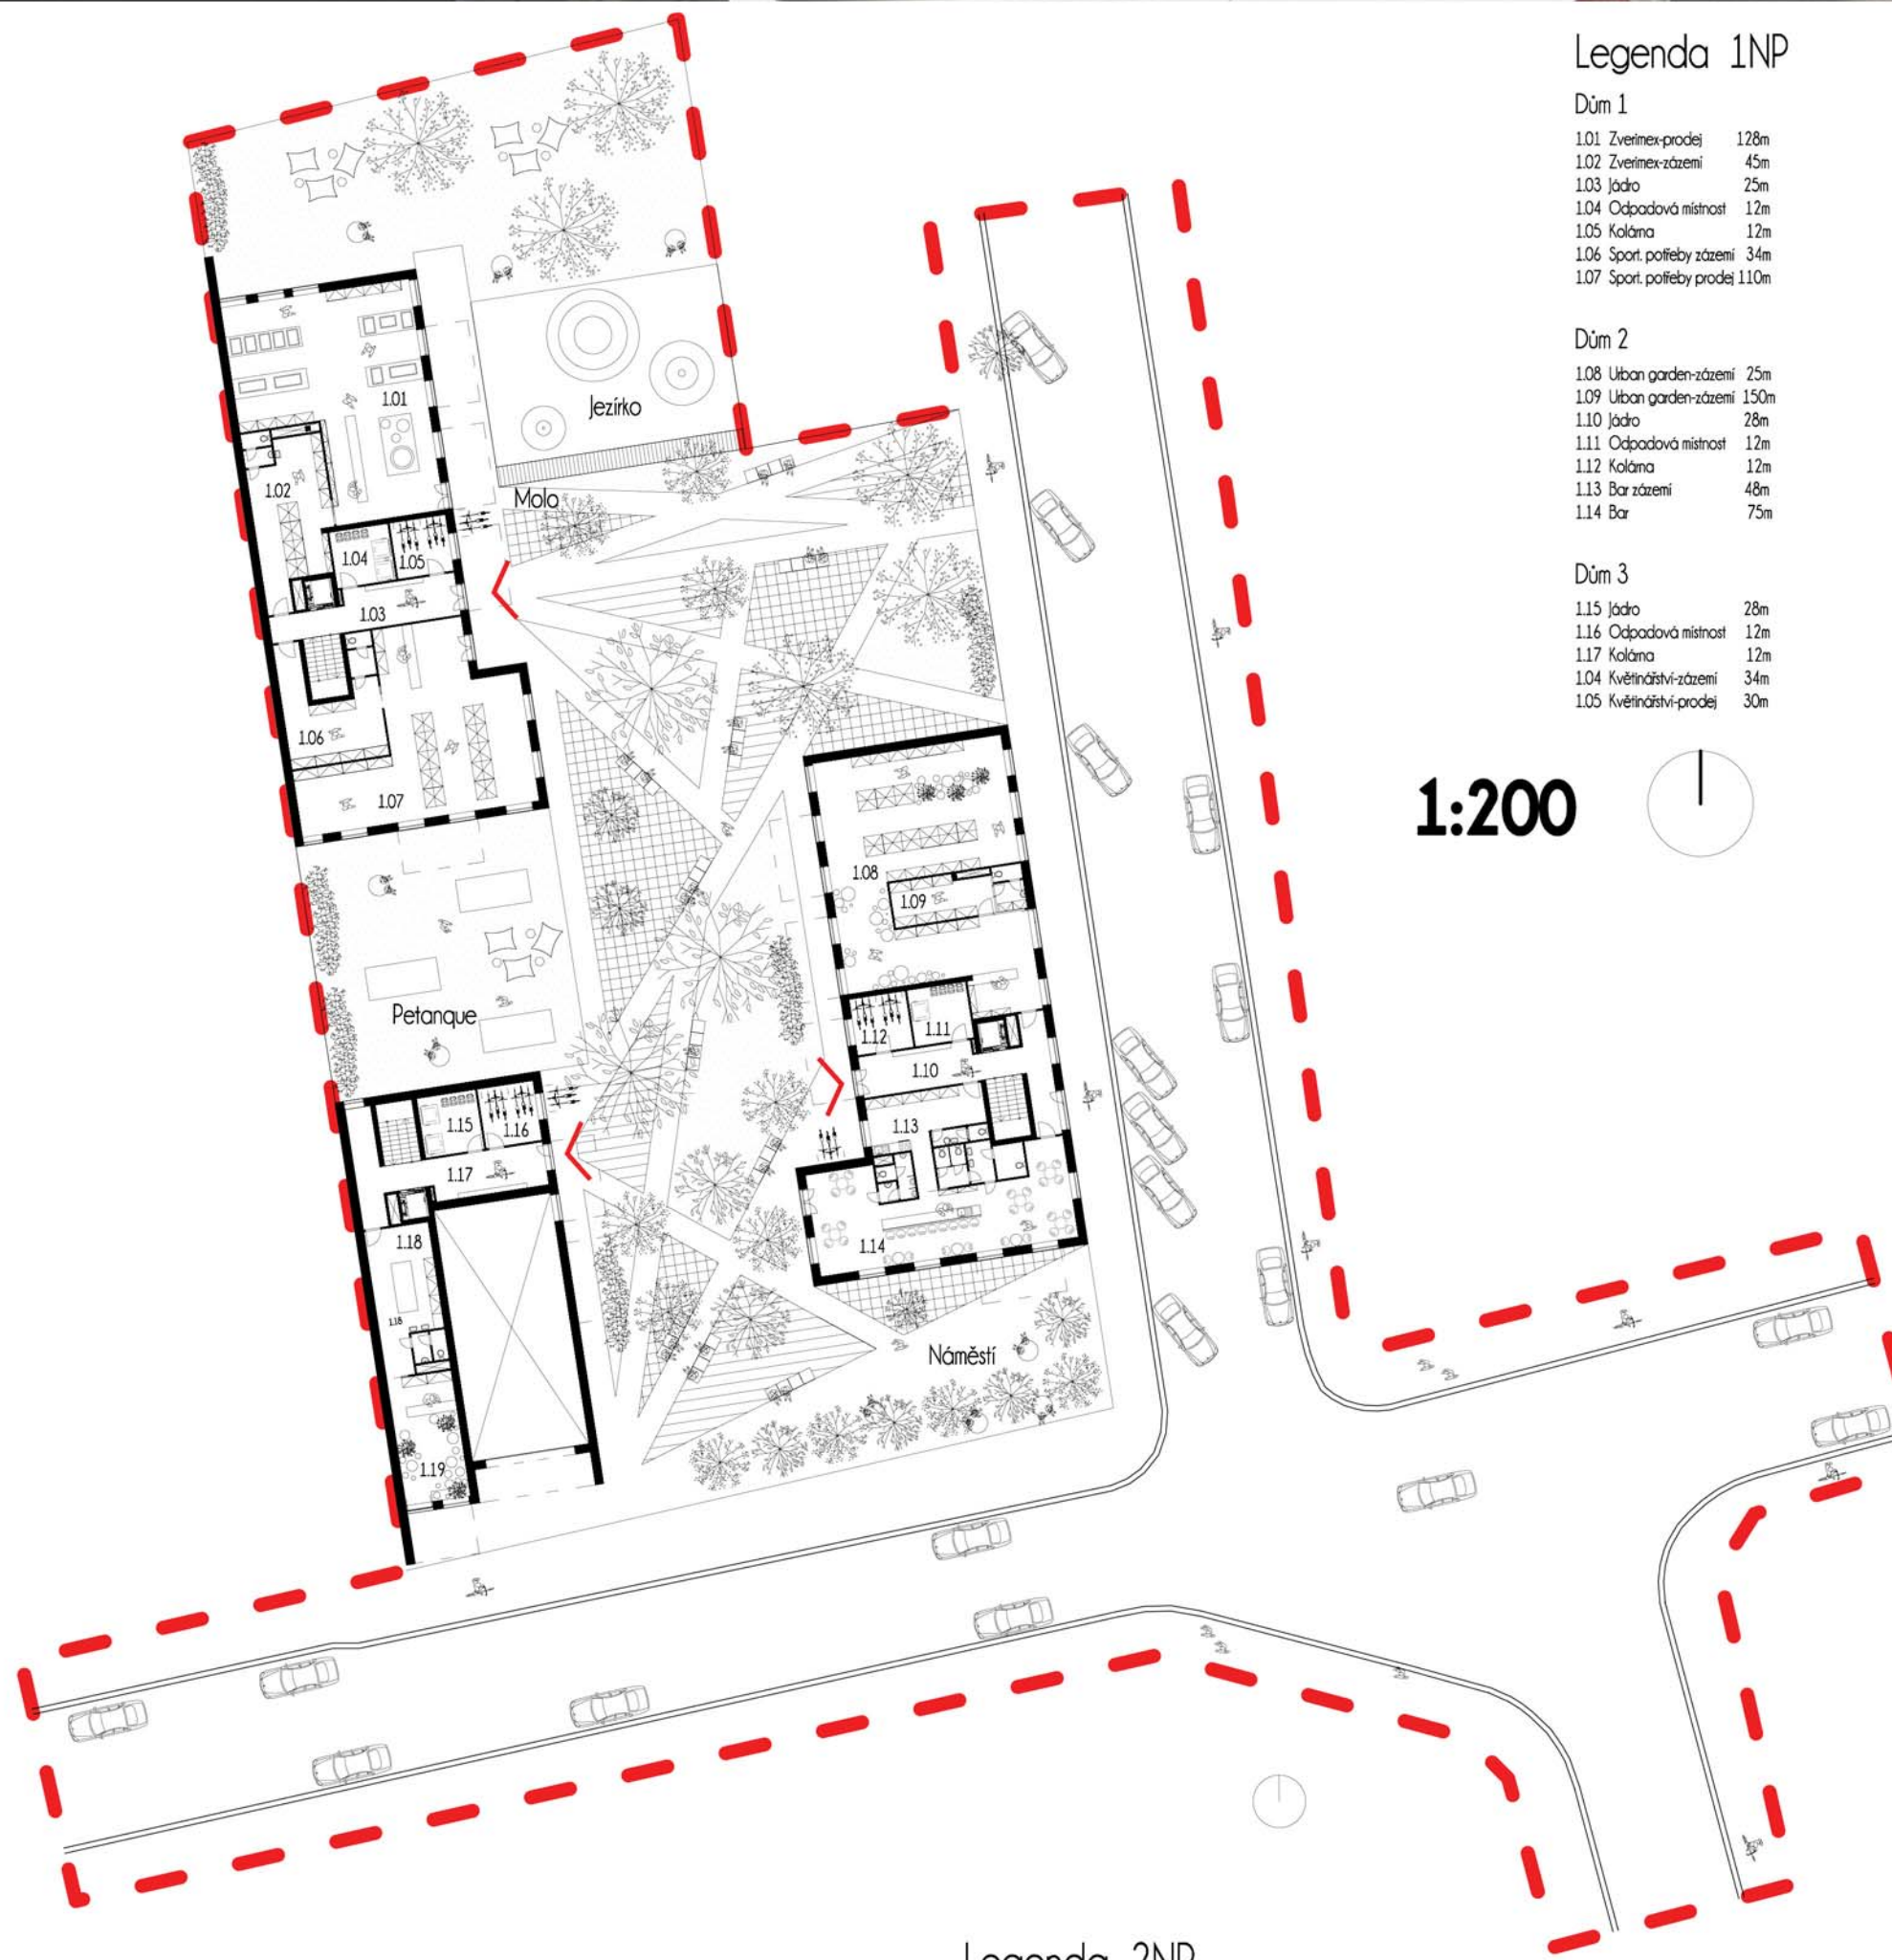


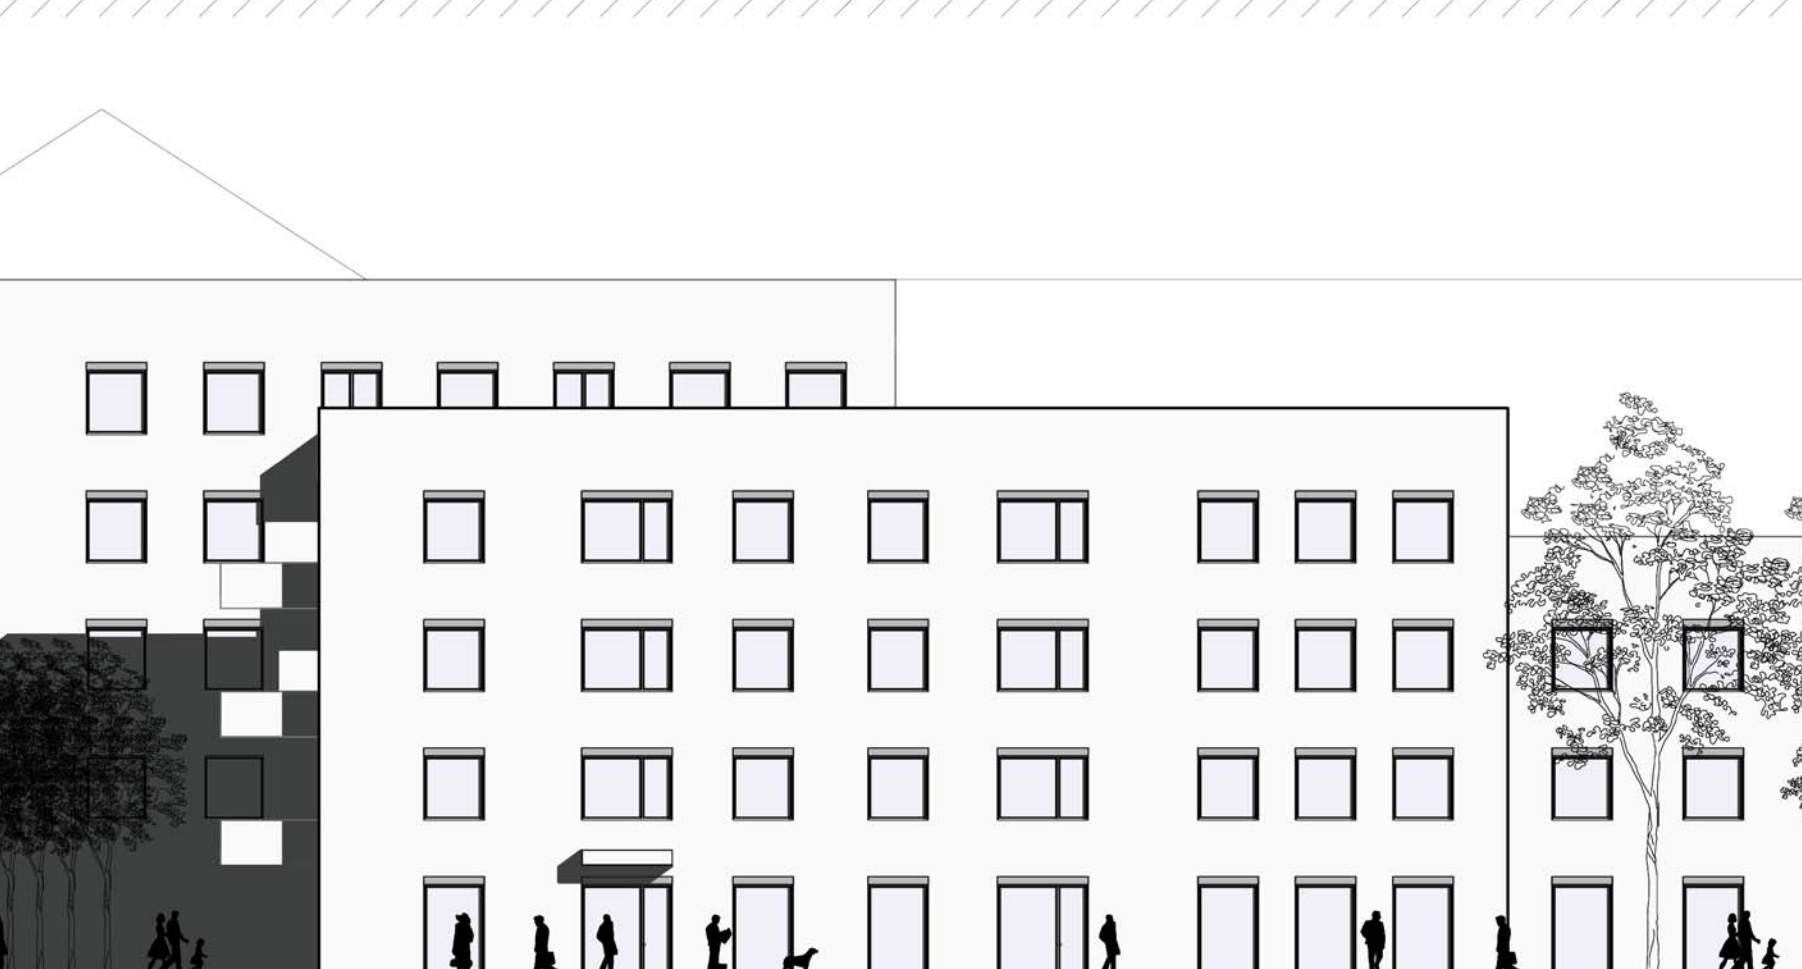

1NP

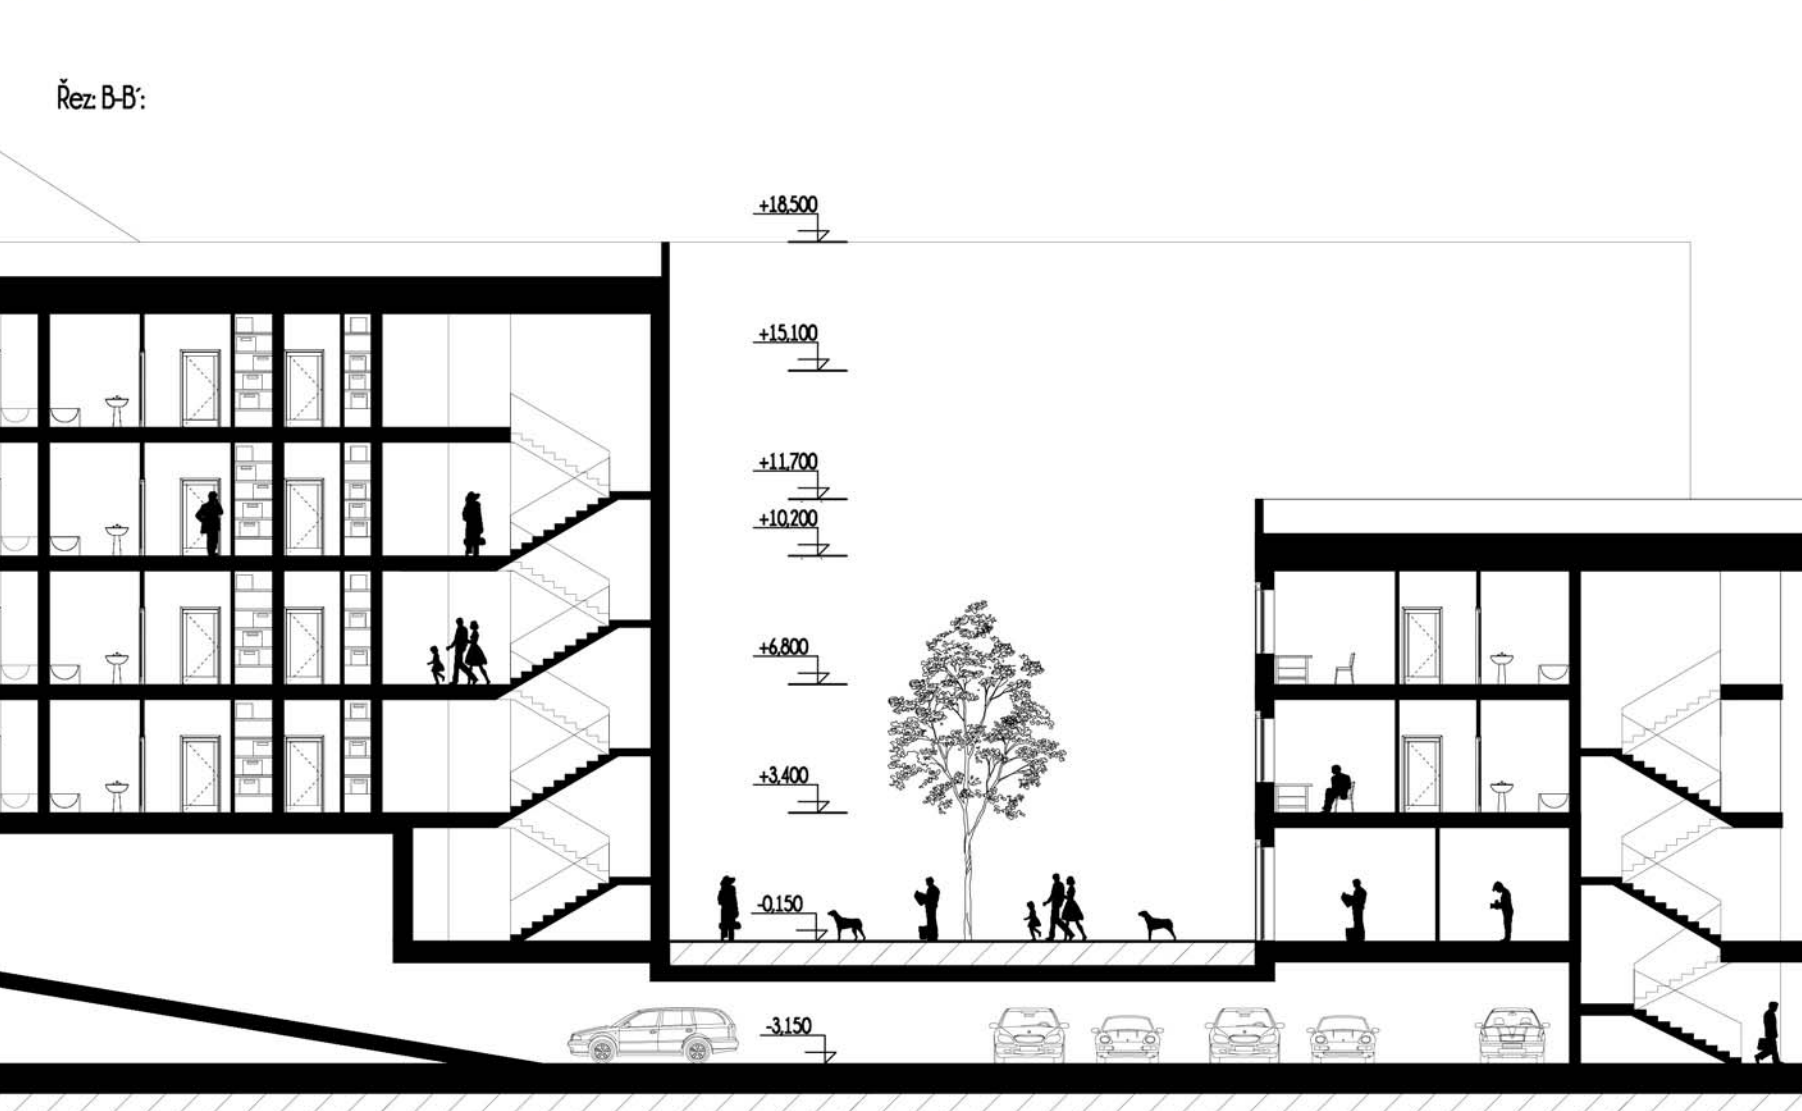


2NP

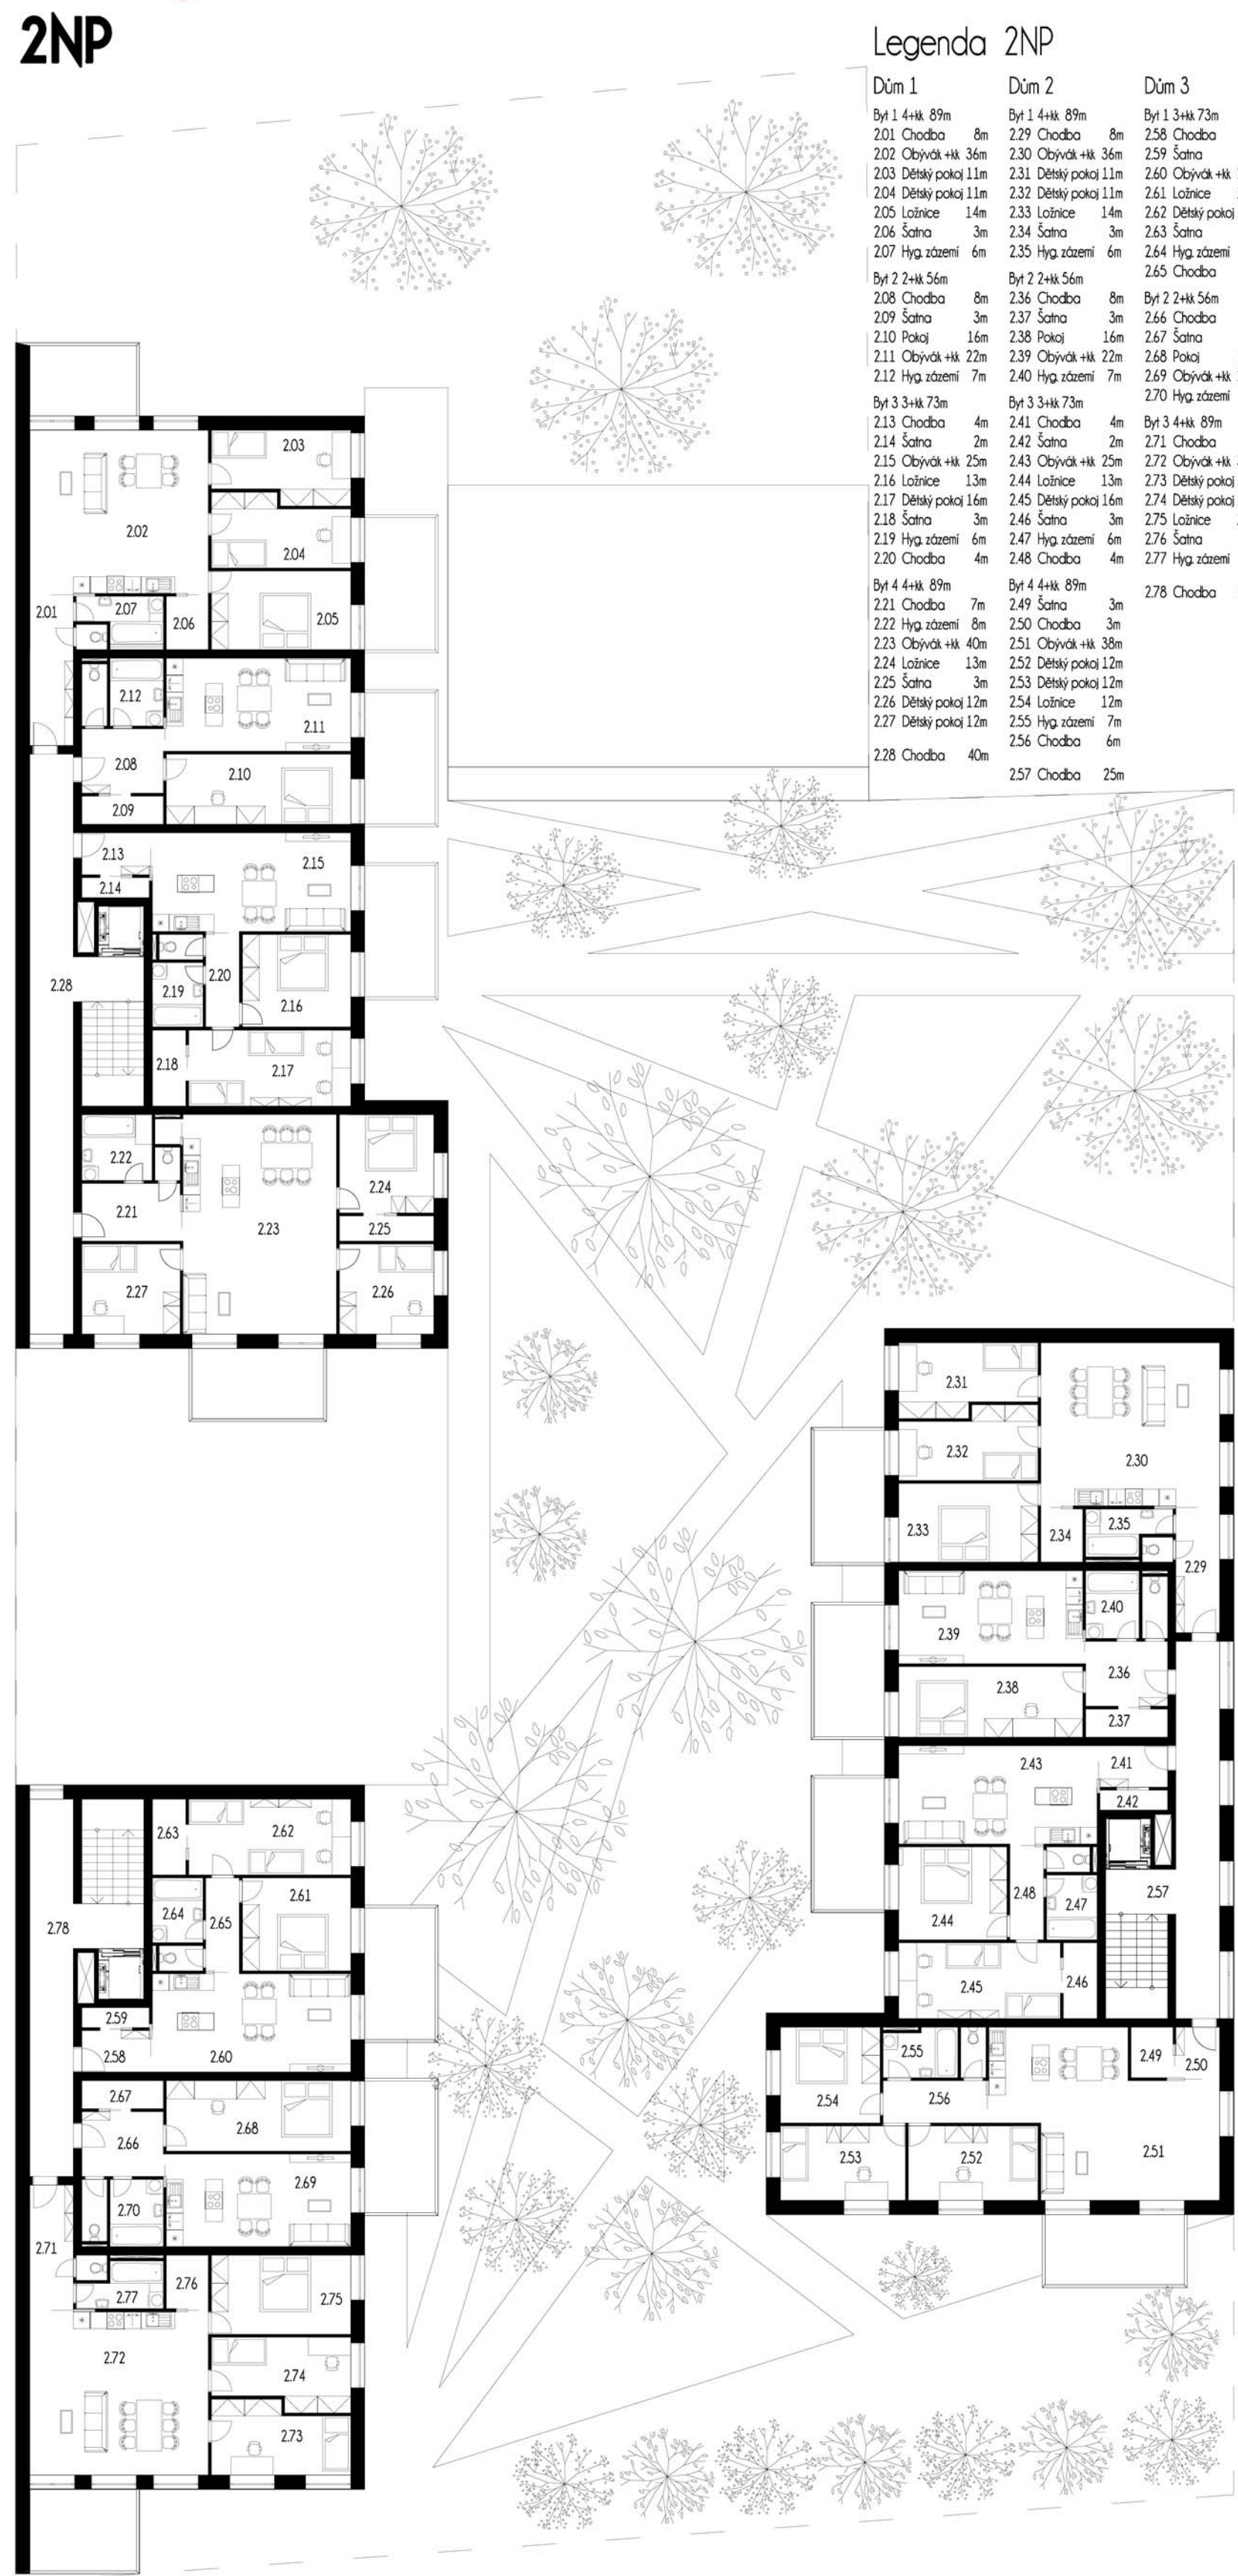


## Koncept


① Úvaha  
Nejednodušším řešením se nabírá doplnit blok, ale když se podíváme na okolí, tak si položíme otázku, zda bude fungovat. Odpověď se jeví všude kolem, že zde bloky nefungují!

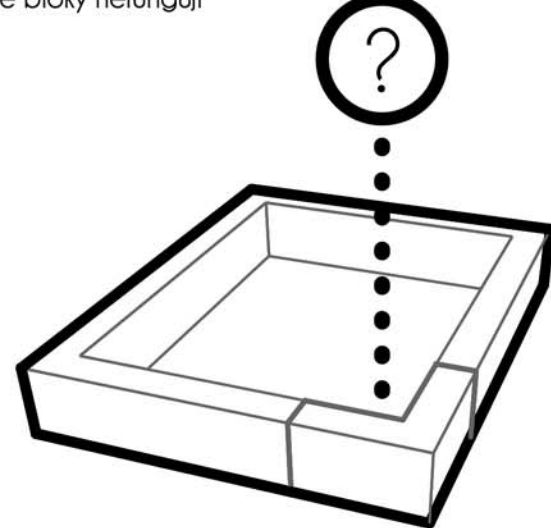

② Ustoupení bloku  
Jako první krok je ustoupení v bloku pro vytvoření předprostoru před divadlem Radost a celkového zvýraznění tohoto místa na ulici Bratřská, která je jinak poměrně úzkou ulicí.

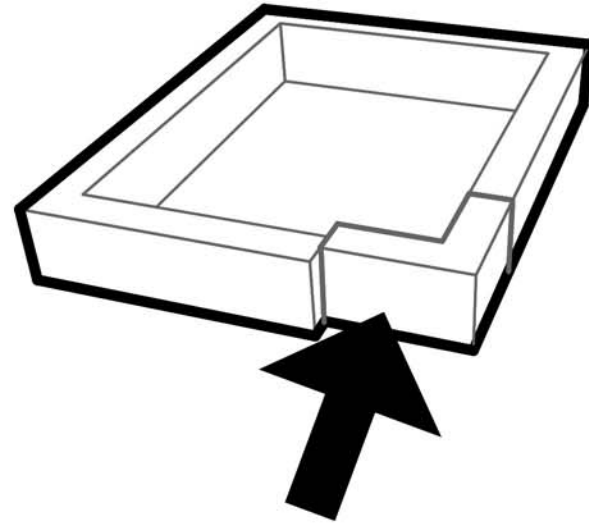

③ Vytvoření parku  
Otevřením bloku získáme prostor pro rekreaci zájemců obyvatel a možnost vytvoření parku. Ten musí obsahovat pět základních věcí s ním nezbytně spjatých. Zelená, což je v parku samozřejmost. Terén, to znamená omezení plochy s podzemními garážemi. Umění, kterému může sloužit stěna severní části parku. Čas, vyřazený v něm návštěvníky různými osazenými zelení. Voda, kterou jsem zde vyjádřil formou jezírka. Fungování parku napomáhá i to, že zkracuje cestu Stará a Bratřská. Hlavní vchody do domu jsou z parku.

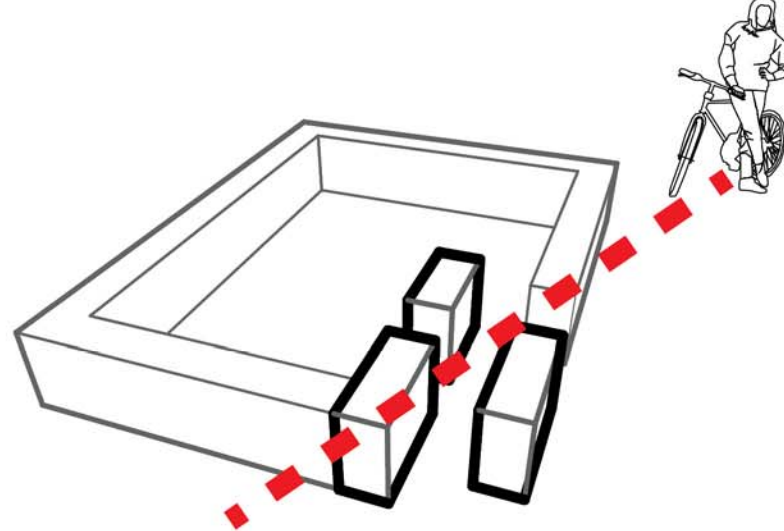

④ Snížení výšky zástavby  
Výšku domů jsem snížil, aby v parku působily menším měřítkem jako obytné pavilony.

