



JIHOZÁPADNÍ POHLED

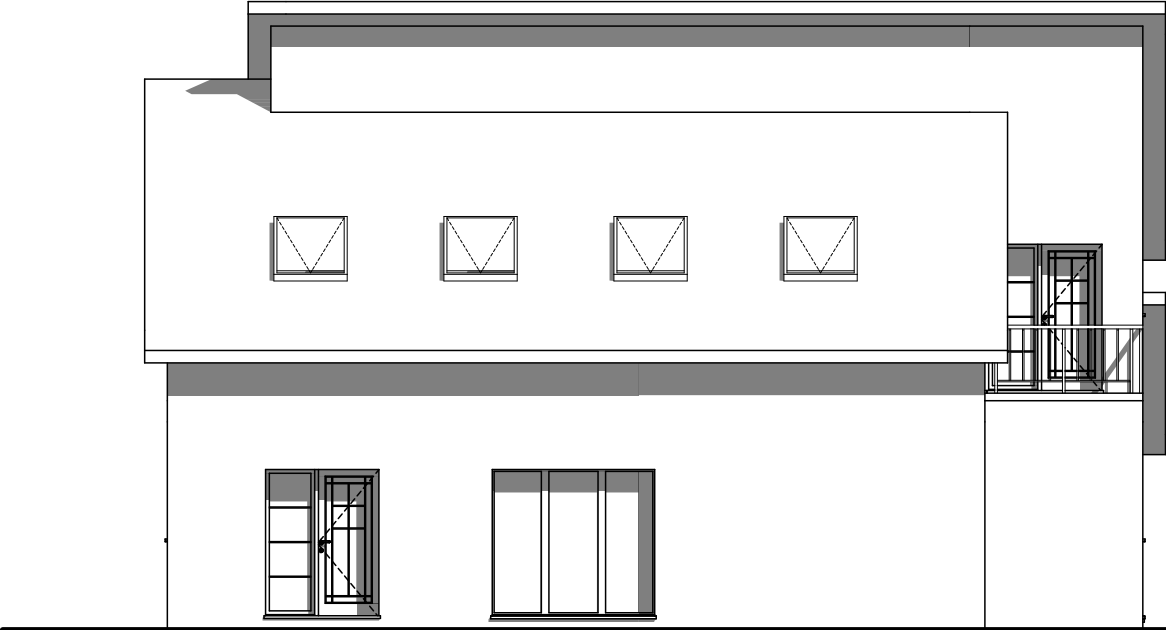


JIHOVÝCHODNÍ POHLED




SEVEROVÝCHODNÍ POHLED

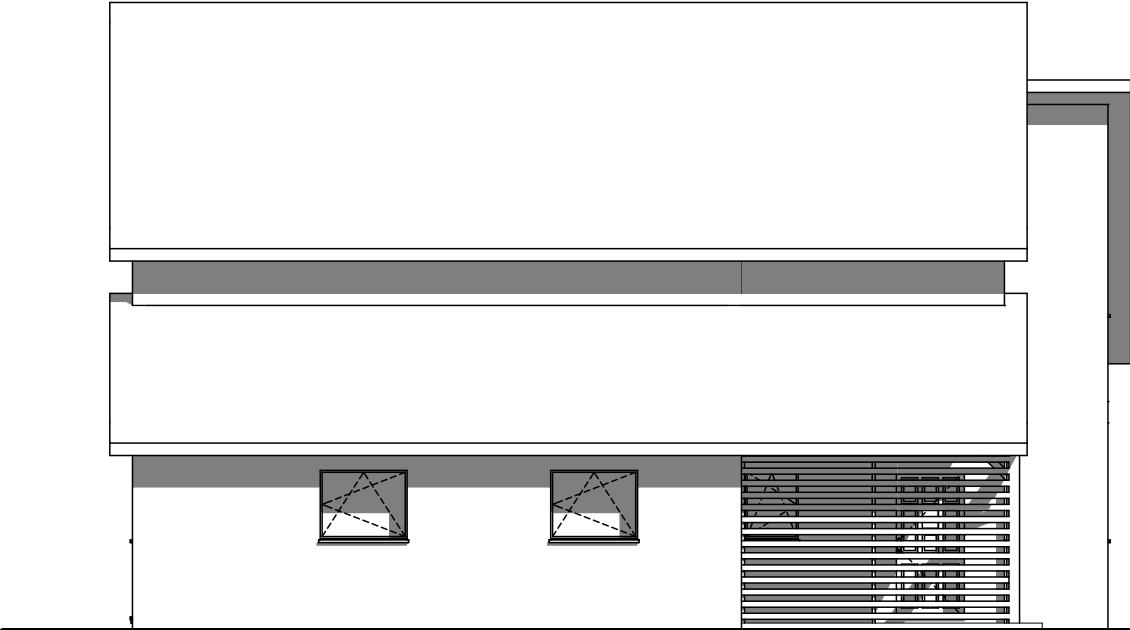

SEVEROZÁPADNÍ POHLED

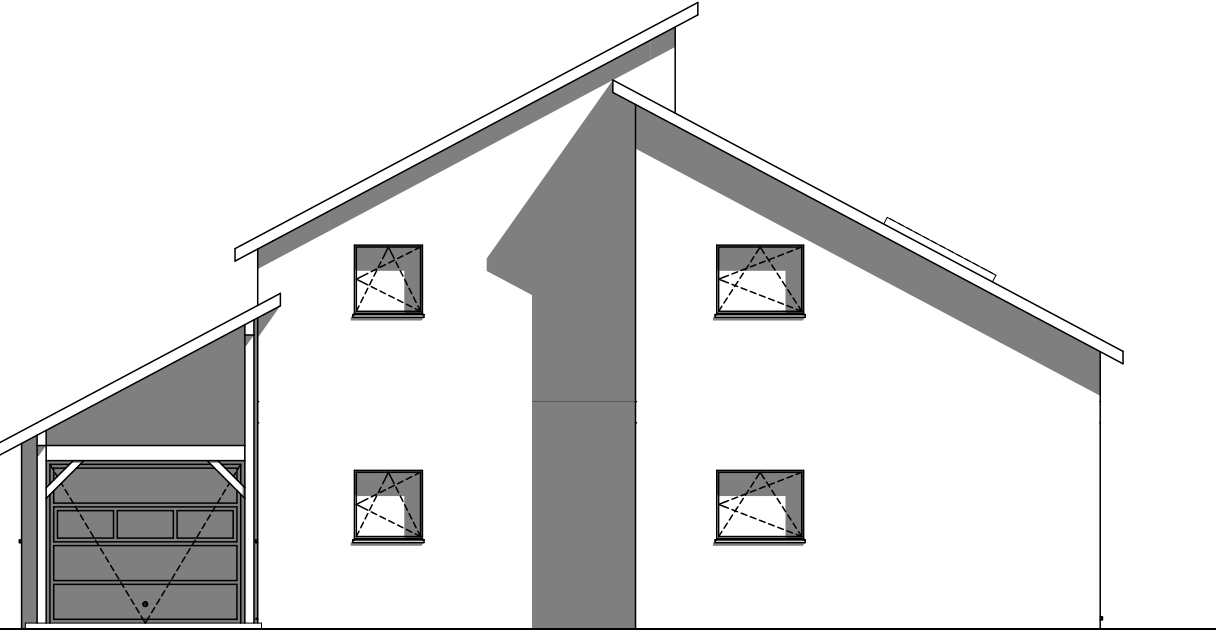

DRUH PRÁCE	BAKALÁŘSKÁ PRÁCE	 VYSOKÉ UČENÍ TECHNICKÉ V BRNĚ FAKULTA STAVEBNÍ ÚSTAV POZEMNÍHO STAVITELSTVÍ	
VYPRACOVAL	Marek Pošmura		
KONTROLOVAL	Ing. Miloš Lavický, Ph.D.		
NÁZEV STAVBY	NÍZKOPODLAŽNÍ DŘEVOSTAVBA	FORMÁT	A3 = 2xA4
ČÁST	STUDIE	DATUM	01/2014
OBSAH: POHLEDY		MĚŘÍTKO 1:100	Č. VÝKRESU S.7