



SEVEROZÁPADNÍ POHLED

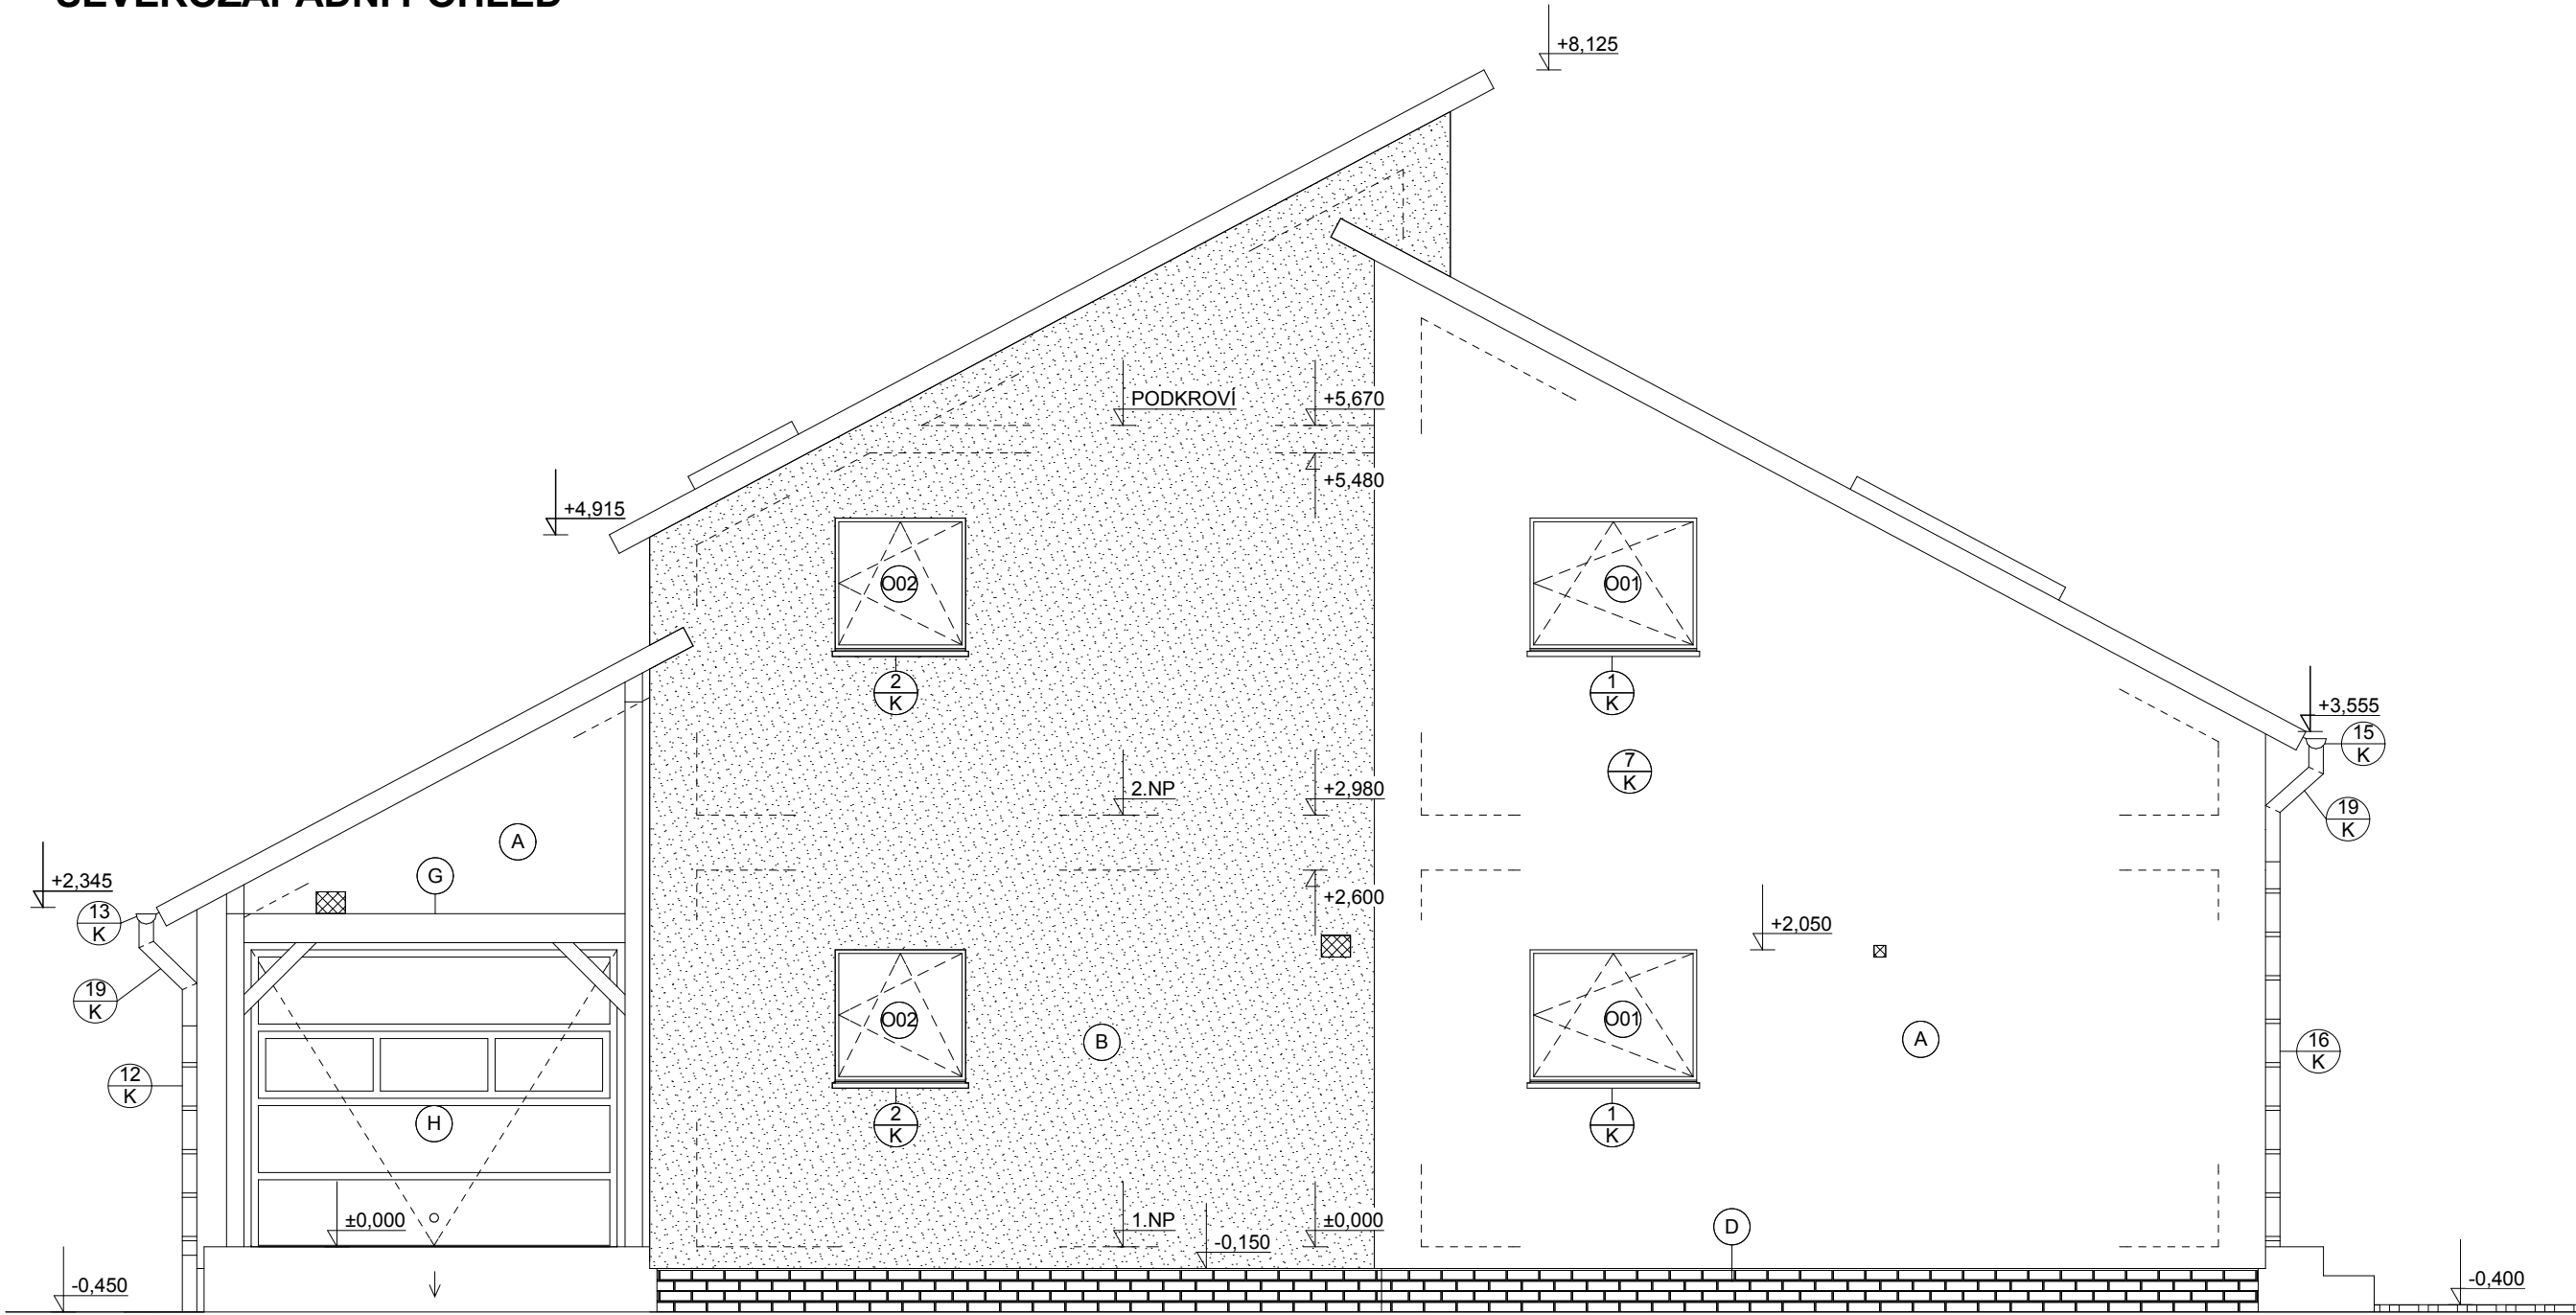

LEGENDA ZNAČEK

- (K) KLEMPÍŘSKÉ VÝROBKY, HNĚDÁ BARVA, RAL 3007
- (D0X) DŘEVĚNÉ DVEŘE, DUB, TMAVĚ HNĚDÁ, RAL 3009
- (O) DŘEVĚNÁ EUROOKNA, DUB, TMAVĚ HNĚDÁ, RAL 3009
- (SO) DŘEVĚNÁ STŘEŠNÍ OKNA, DUB, TMAVĚ HNĚDÁ, RAL 3009
- (A) TENKOVRSTVÁ FASÁDNÍ OMÍTKA, SVĚTLE ŽLUTÁ, RAL 1021
- (B) TENKOVRSTVÁ FASÁDNÍ OMÍTKA, TMAVĚ MODRÁ, RAL 5002
- (C) KERAMICKÁ STŘEŠNÍ TAŠKA BRAMAC TOPAS 13, ČERVENOHNĚDÁ GLAZURA
- (D) KERAMICKÝ OBKLAD SOKLU, IMITACE CIHLY
- (E) ZÁVĚTRÍ TVOŘENÉ DŘEVĚNÝM PLOTEM, SMRK, TMAVĚ HNĚDÁ, RAL 3009
- (F) NEREZOVÉ ZÁBRADLÍ, KARTÁČOVANÁ ÚPRAVA
- (G) DŘEVĚNÁ PODPŮRNÁ KONSTRUKCE STŘECHY, SMRK, TMAVĚ HNĚDÁ, RAL 3009
- (H) SEKČNÍ GARÁŽOVÁ VRATA LOMAX, TMAVĚ HNĚDÁ, RAL 3009
- ☒ OCELOVÁ MŘÍŽKA, VĚTRACÍ PRŮDUCH, NEREZ

JIHOVÝCHODNÍ POHLED

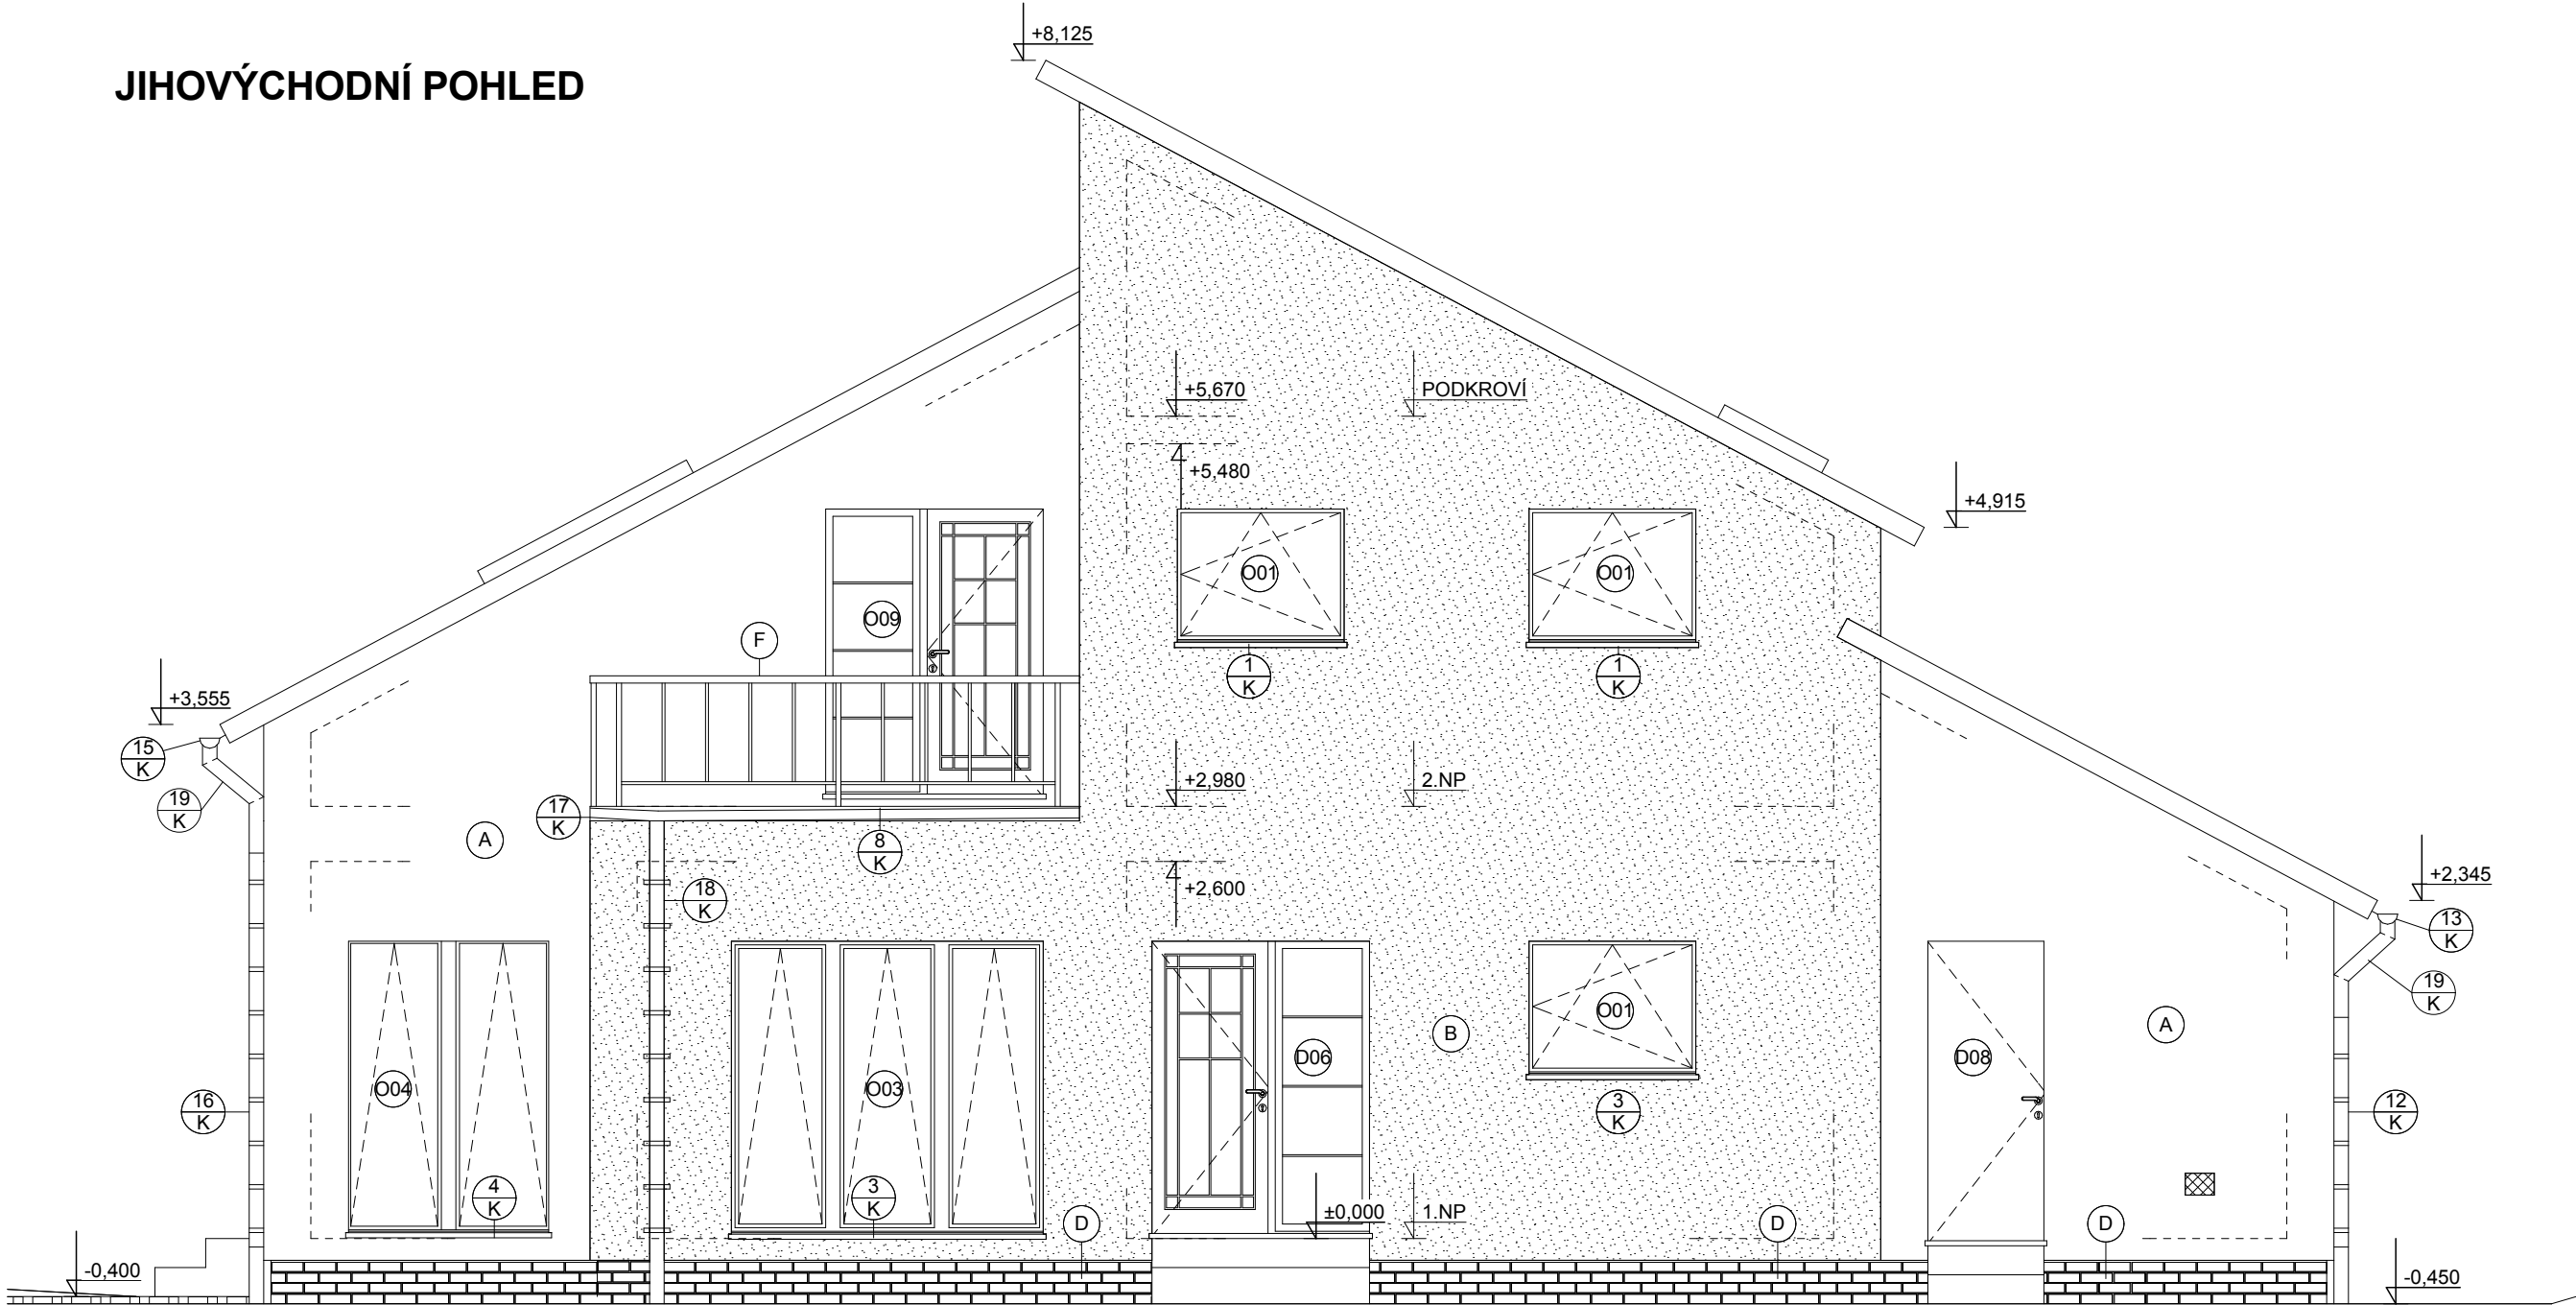

0,000 = 460,980 m n.m., B.p.v. / SOUŘADNICOVÝ SYSTÉM S-JTSK

DRUH PRÁCE	BAKALÁŘSKÁ PRÁCE		 VYSOKÉ UČENÍ TECHNICKÉ V BRNĚ FAKULTA STAVEBNÍ ÚSTAV POZEMNÍHO STAVITELSTVÍ									
VYPRACOVAL	Marek Pošmura											
KONTROLOVAL	Ing. Miloš Lavický, Ph.D.											
STAVEBNÍK	Marek Pošmura, Smetanova 367, 547 54 Police nad Metují											
MÍSTO STAVBY	Police nad Metují, kat. území Police nad Metují, parc. č. 769/197, 1044		<table><tr><td>FORMÁT</td><td>A2 = 4xA4</td></tr><tr><td>DATUM</td><td>05/2014</td></tr><tr><td>STUPEŇ PD</td><td>DPS</td></tr><tr><td>MĚŘÍTKO</td><td>Č. VÝKRESU 1:50 D.1.1.05</td></tr></table>		FORMÁT	A2 = 4xA4	DATUM	05/2014	STUPEŇ PD	DPS	MĚŘÍTKO	Č. VÝKRESU 1:50 D.1.1.05
FORMÁT	A2 = 4xA4											
DATUM	05/2014											
STUPEŇ PD	DPS											
MĚŘÍTKO	Č. VÝKRESU 1:50 D.1.1.05											
NÁZEV STAVBY	NÍZKOPODLAŽNÍ DŘEVOSTAVBA											
STAVEBNÍ OBJEKT	SO-01 RODINNÝ DŮM - DŘEVOSTAVBA											
ČÁST	D.1.1 ARCHITEKTONICKO-STAVEBNÍ ŘEŠENÍ											
OBSAH:	SEVEROZÁPADNÍ A JIHOVÝCHODNÍ POHLED											