
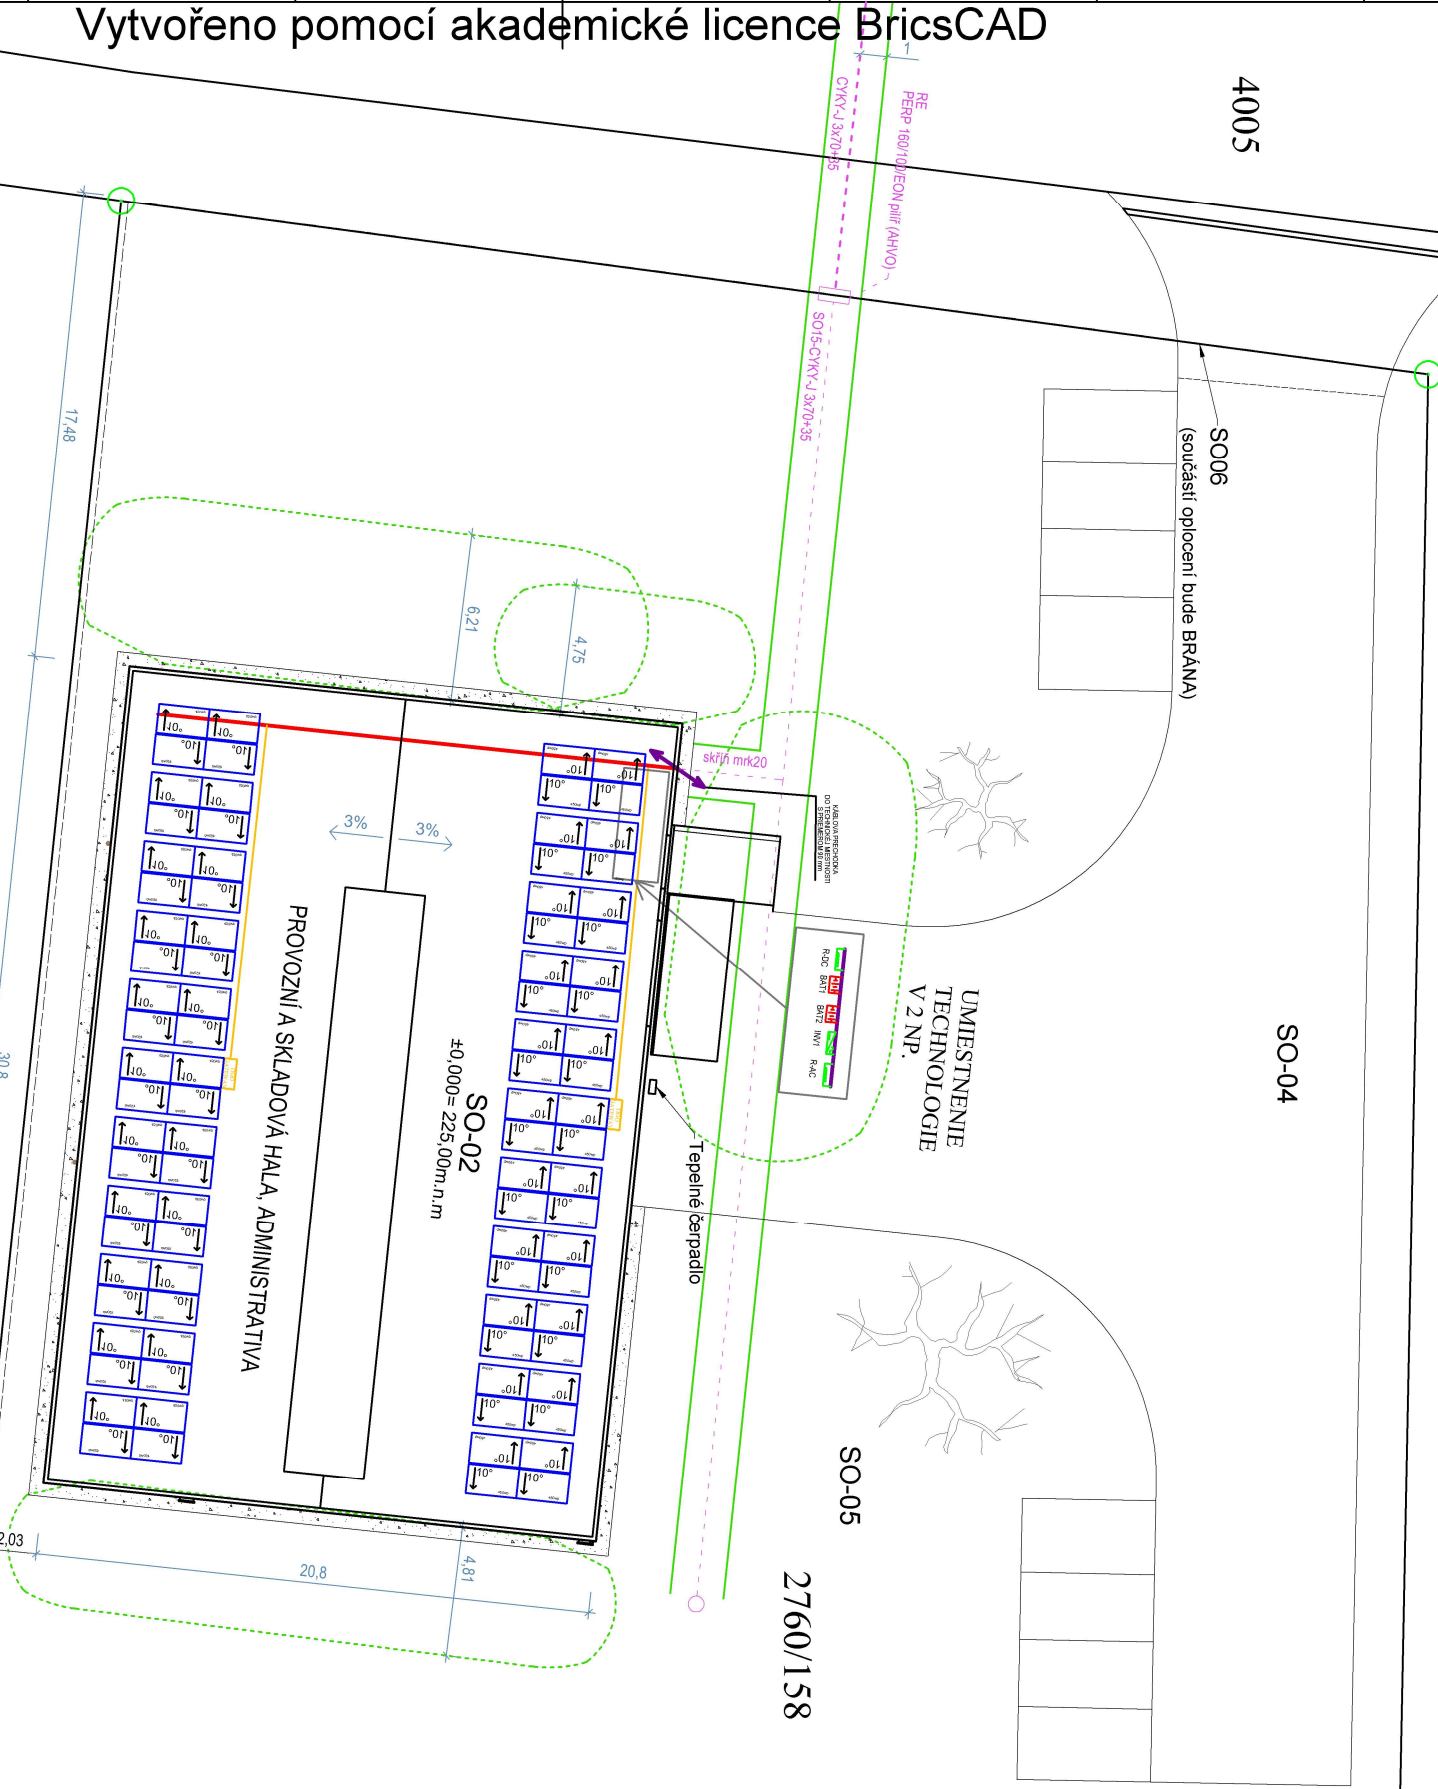


2760/165

POZNAMKA Č.1
KOTY SU UVADZANÉ V "m" METROCH

ZOBRAZOVANIE		MIERKA	1:200
VYPRACOVAL :	Timotej Pospíšek		
KONTROLOVAL :	doc. Ing. Petr Mastný, Ph.D.		
OBLASŤ :	Zlínský kraj - Holešov		
OBJEDNAVATEL:	tgF ORTE s.r.o		
DÁTUM VYHOTOVENIA:	ROZMER VÝKR.		
LISTU:	A3		
NÁZOV:		CELKOVÝ SITUÁČNÝ VÝKRES	
		ČÍSLO VÝKRESU:	
		C.2	

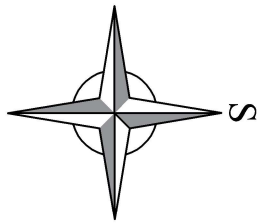

LEGENDA

- ELEKTRO SILNOPRUD NN
- TIGO GATEWAY KOMUNIKACIA
- HLAVNA TRASA VEDENIA STRINGOV
- UMIESTNENIE TECHNOLOGIE
- OCHRANNE PAS,P
- FV MODULY

STAVEBNÍ OBJEKTY

- SO-02 SKLADOVACÍ A PROVOZNI HALA, ADMINISTRATIVA
- SO-04 ZPEVNĚNÉ PLOCHY POJIZDNĚ
- SO-05 SADOVÉ ÚPRAVY
- SO-06 OPLOČENÍ POZEMLKU
- SO-15 PŘÍPOJKA NN