


PŘÍLOHA Č.2

ŘEZ A-A

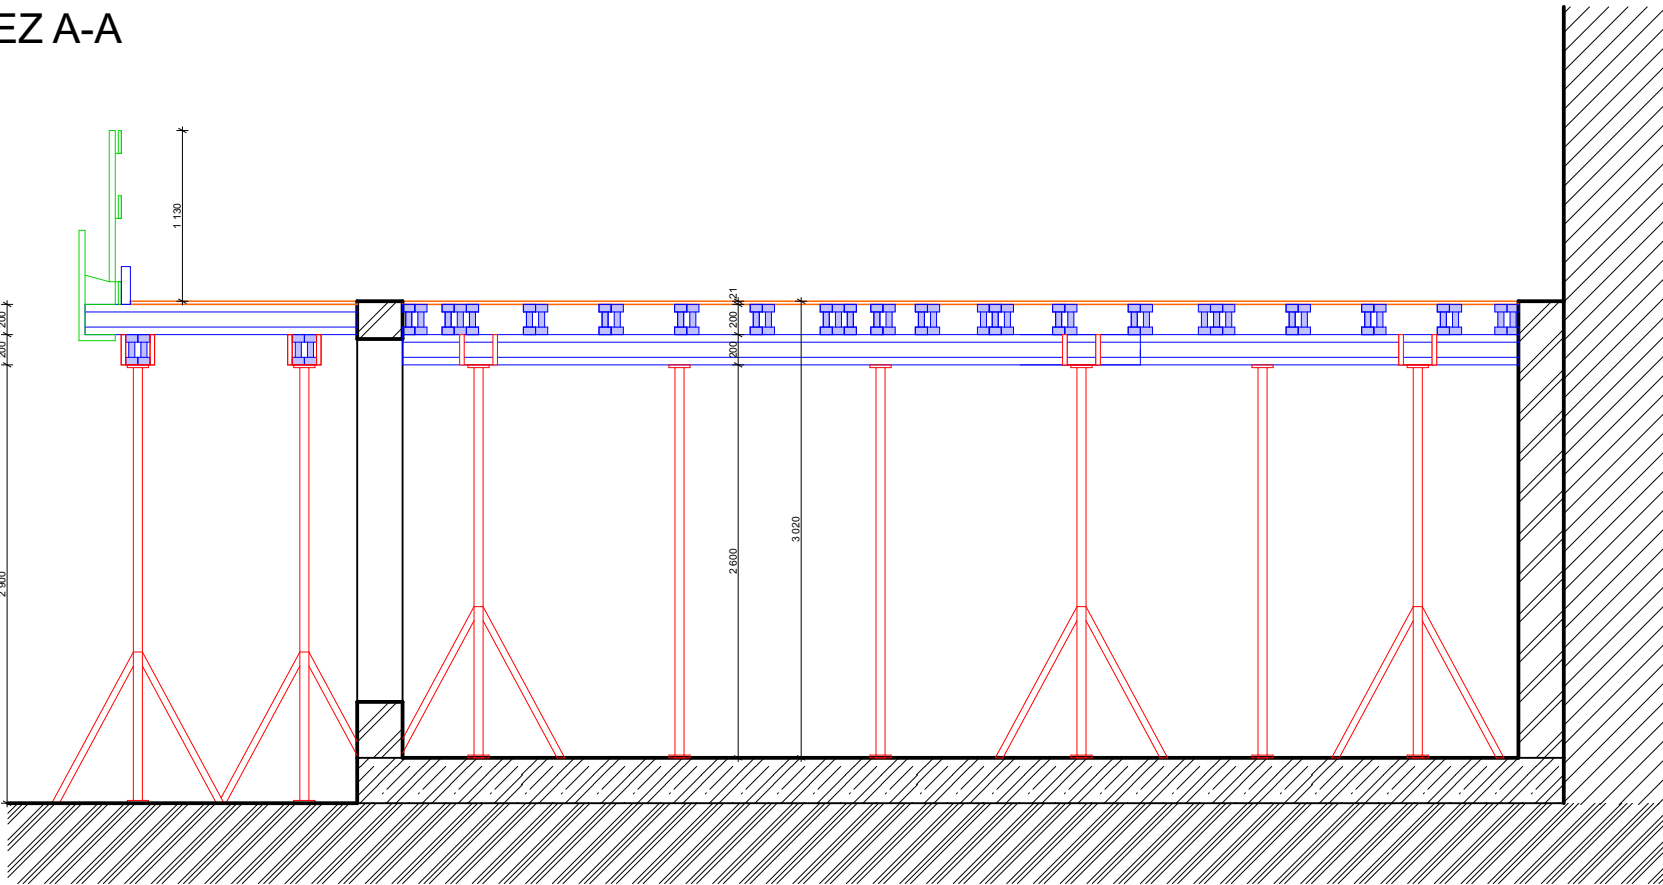

SOUSEDNÍ OBJEKT - STODOLA

A

LEGENDA PRVKŮ

- NOSNÍKY SYSTÉMOVÉHO BEDNĚNÍ
- STROPNÍ STOJKA S ČTYŘCESTOU HLAVOU
- STROPNÍ STOJKA S TROJNOŽKOU
- STROPNÍ STOJKA BEZ TROJNOŽKY

VÝPIS MATERIÁLŮ

NÁZEV PRVKU	MNOŽSTVÍ (ks)
STROPNÍ PODPĚRA EUREX 20 TOP 300	194
OPĚRNÁ TROJNOŽKA	108
SPOUŠTĚCÍ HLAVICE H20	108
ČTYŘCESTNÁ HLAVICE H20	6
NOSNÍK DOKA H20 1,25	8
NOSNÍK DOKA H20 1,80	133
NOSNÍK DOKA H20 2,45	136
NOSNÍK DOKA H20 2,65	26
NOSNÍK DOKA H20 2,90	95
NOSNÍK DOKA H20 3,30	35
NOSNÍK DOKA H20 3,60	10
NOSNÍK DOKA H20 3,90	4
NOSNÍK DOKA H20 4,90	13
NOSNÍK DOKA H20 5,90	4
BEDNÍČÍ DESKA 150/50 tl. 21mm	10
BEDNÍČÍ DESKA 200/50 tl. 21mm	153
BEDNÍČÍ DESKA 250/50 tl. 21mm	89
RÁMOVÝ PRVEK FRAMI XLIFE 0,3x1,2m	7
RÁMOVÝ PRVEK FRAMI XLIFE 0,3x2,7m	4
RÁMOVÝ PRVEK FRAMI XLIFE 0,3x3,0m	14
VNITŘNÍ ROH FRAMI XLIFE 1,20m	1
VNĚJŠÍ ROH FRAMI XLIFE 1,20m	5
RYCHLOUPÍNAČ FRAMI	34
UPÍNAČ PRO VYROVNÁNÍ FRAMI	16
SVORKA PRO OBEDNĚNÍ ČELA STROPNÍ DESKY	66
OBEDŇOVAVACÍ ÚHELNÍK	134
SLOUPEK OCHRANÉHO ZÁBRADLÍ	100
PRKNA ZÁBRADLÍ 2m	297
BOTKA SE SVORKOU XP 40cm	34
DESKY ZBYTKOVÉ NA PROŘEZ	46,8 m2
OBEDŇOVACÍ PŘÍPRAVEK	22 kg

Výkresy jsou vyhotoveny na základě poskytnutých podkladů od firmy ING system s.r.o.

+0,000 = 451,09 m. n. m. Bpv.

PŘEDMĚT	DIPLOMOVÁ PRÁCE	
VYPRACOVAL	Bc. VOJTĚCH BOBEK	
VEDOUCÍ PRÁCE	ING. PAVEL LIŠKA, PH.D.	
STAVEBNÍK	-	
MÍSTO STAVBY	MĚSTYS STAŘEČ - JAKUBSKÉ NÁMĚSTÍ	
NÁZEV STAVBY	OBJEKT PRO SOCIÁLNÍ BYDLENÍ STAŘEČ	
OBSAH:	SCHEMA BEDNĚNÍ STROPU NAD 1.NP - SYSTÉM PODEPŘENÍ	
FORMÁT	8x4	
DATUM	11/2020	
STUPEŇ PD	RP	
MĚŘÍTKO	Č. VÝKRESU	
	2	