



VARIANTA 3  
POHĽAD  
M 1:250

TRENČIANSKA  
TEPLÁ  
TRAŤ Č.123

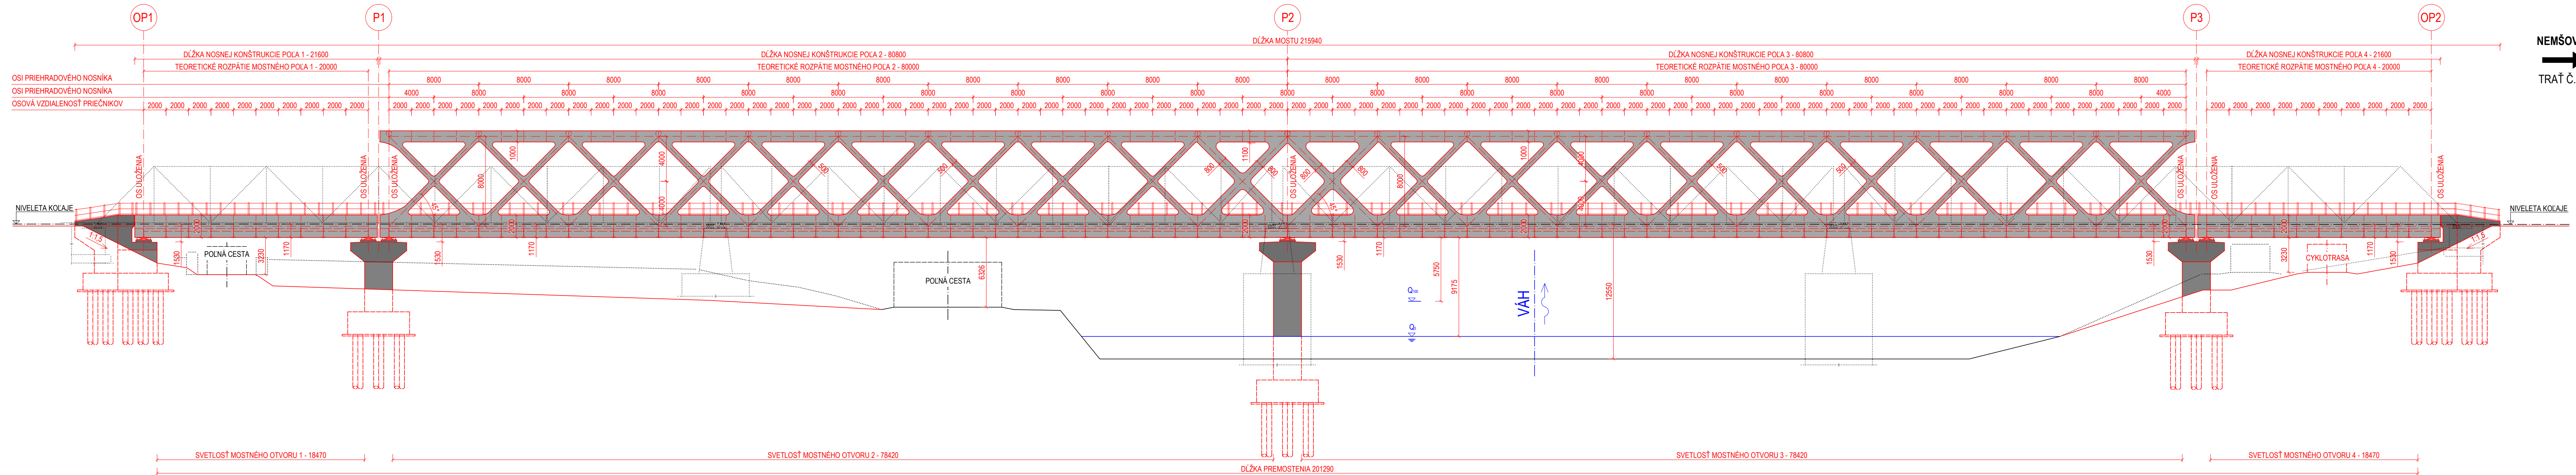


VARIANTA 3  
PRIEČNY REZ - NOVÝ STAV  
POLE 2, POLE 3  
M 1:100

NEMŠOVÁ  
TRAŤ Č.123

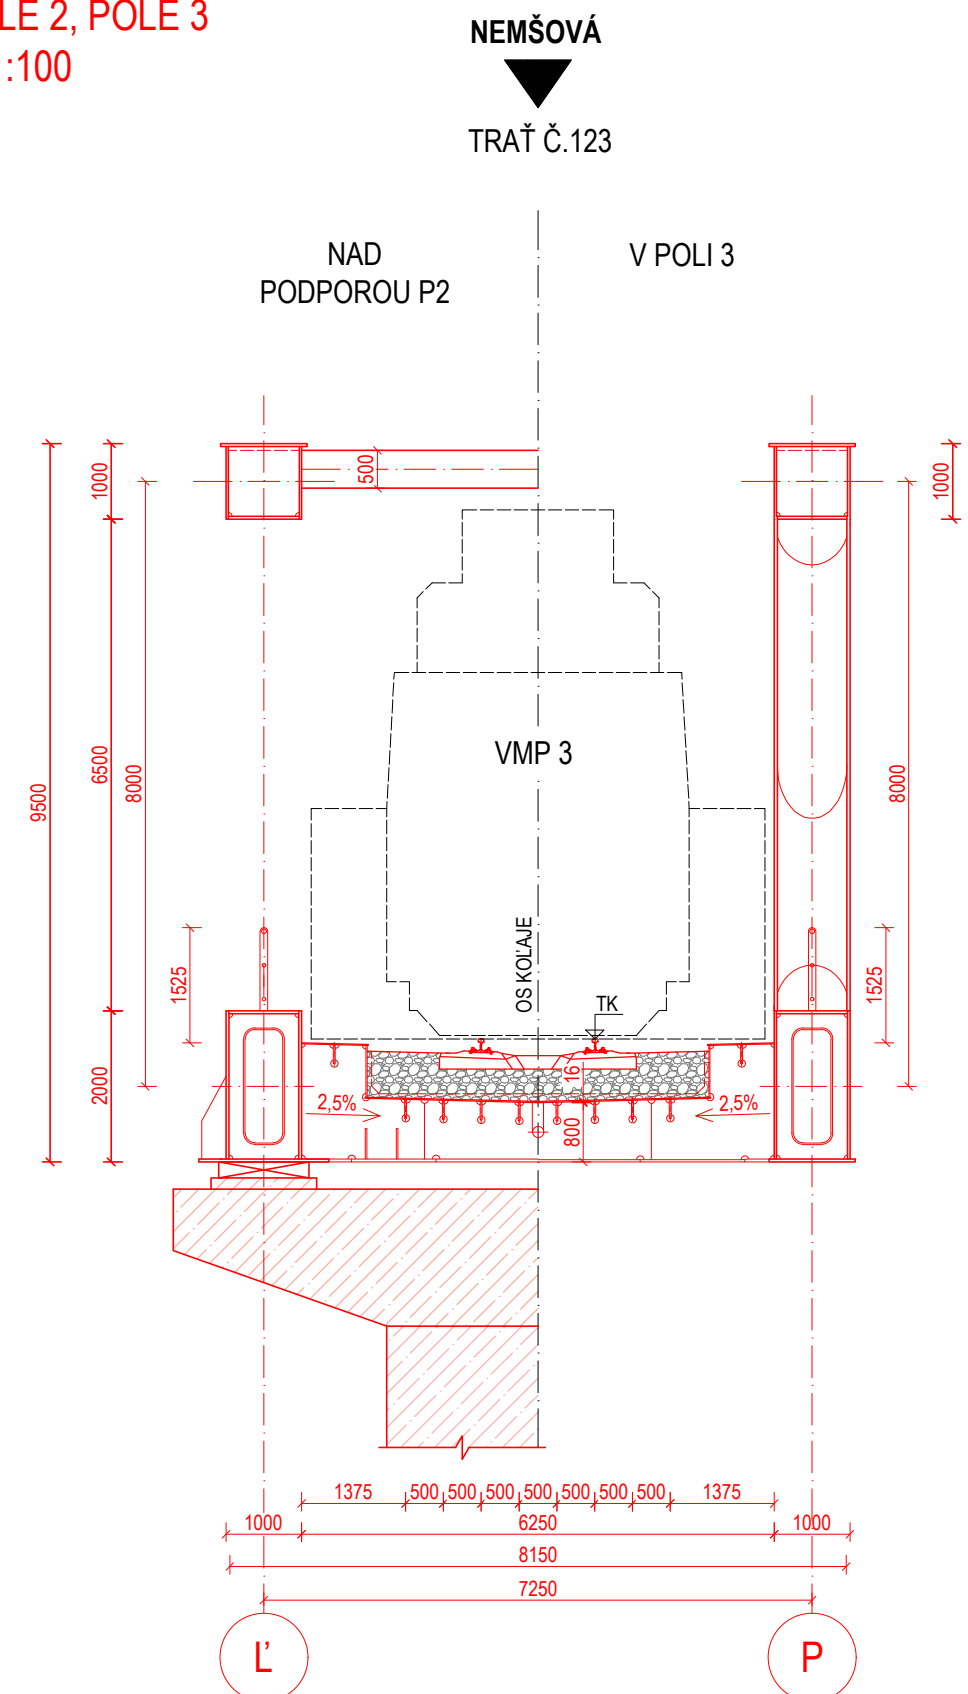

VARIANTA 3  
PRIEČNY REZ - NOVÝ STAV  
POLE 1, POLE 4  
M 1:100

NEMŠOVÁ  
TRAŤ Č.123

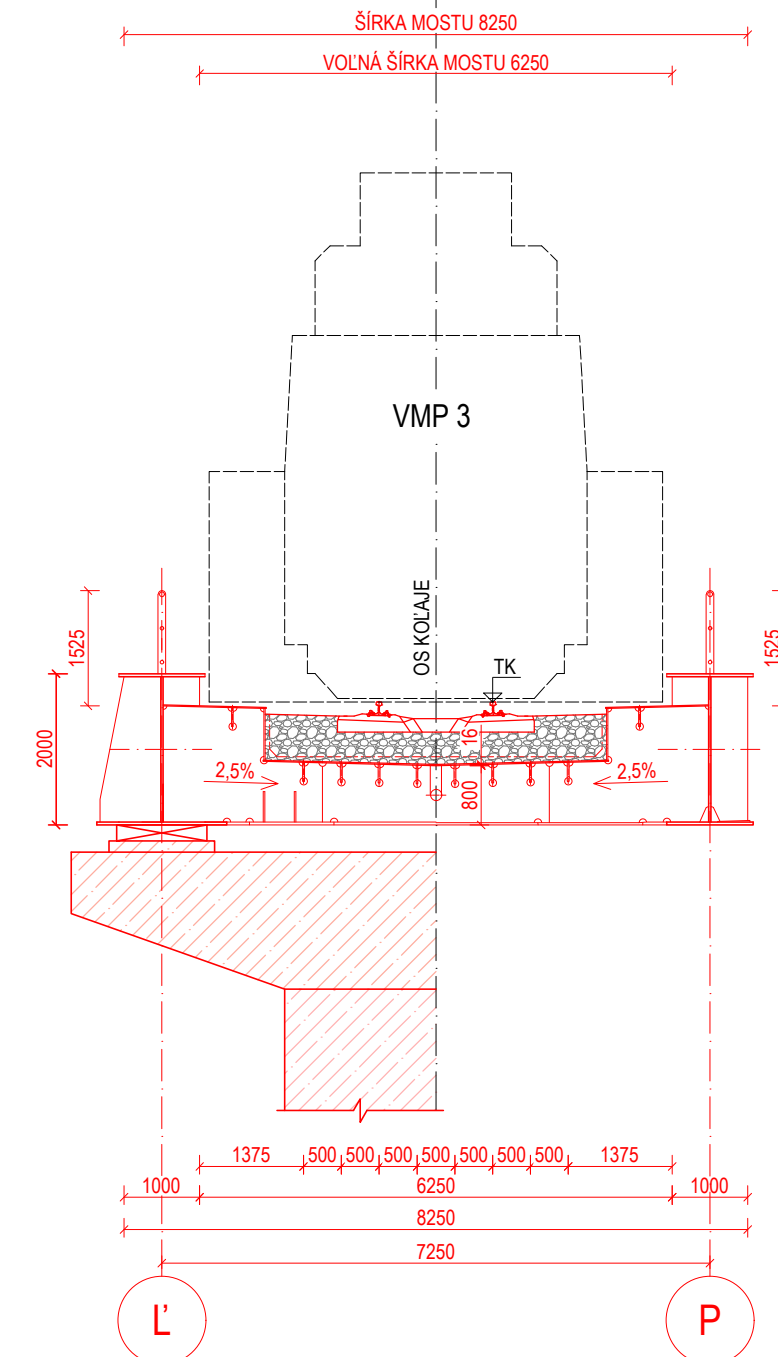

LEGENDA ČIAR  
— NOVÝ STAV  
— STÁVAJÚCI STAV  
— RIEKA VÁH

LEGENDA PLŔCH  
V POHĽADE:  
OCEĽ S355  
BETÓN C 35/45  
BETÓN C 30/37

V PRIEČNOM REZE:  
ŠTRKOVÉ LŔŽKO  
BETÓN C 35/45  
BETÓN C 30/37

SÚRADNICOVÝ SYSTÉM: JTSK  
VÝŠKOVÝ SYSTÉM: B.p.v

VYPRACOVALA: Bc. LÍVIA LEZOVÁ  
VEDÚCI PRÁCE: Ing. ONDŘEJ PEŠEK, Ph.D.  
NÁZOV PREDMETU: DIPLOMOVÁ PRÁCA  
STAVBA:

ŽELEZNIČNÝ MOST PŘES VÁH MEZI OBCEMI  
NEMŠOVÁ A TRENČIANSKA TEPLÁ

NÁZOV PRÍLOHY:  
VARIANTA 3

FAKULTA ústav  
STAVEBNÍ kovových  
a dřevěných konstrukcí

DÁTUM: 01/2022  
FORMÁT: 7 A4  
MIERKA: 1:100, 1:250  
ČÍSLO PRÍLOHY: D.1.3