



VARIANTA 4
POHLAD
M 1:250

TRENČIANSKA
TEPLÁ
TRAŤ Č.123

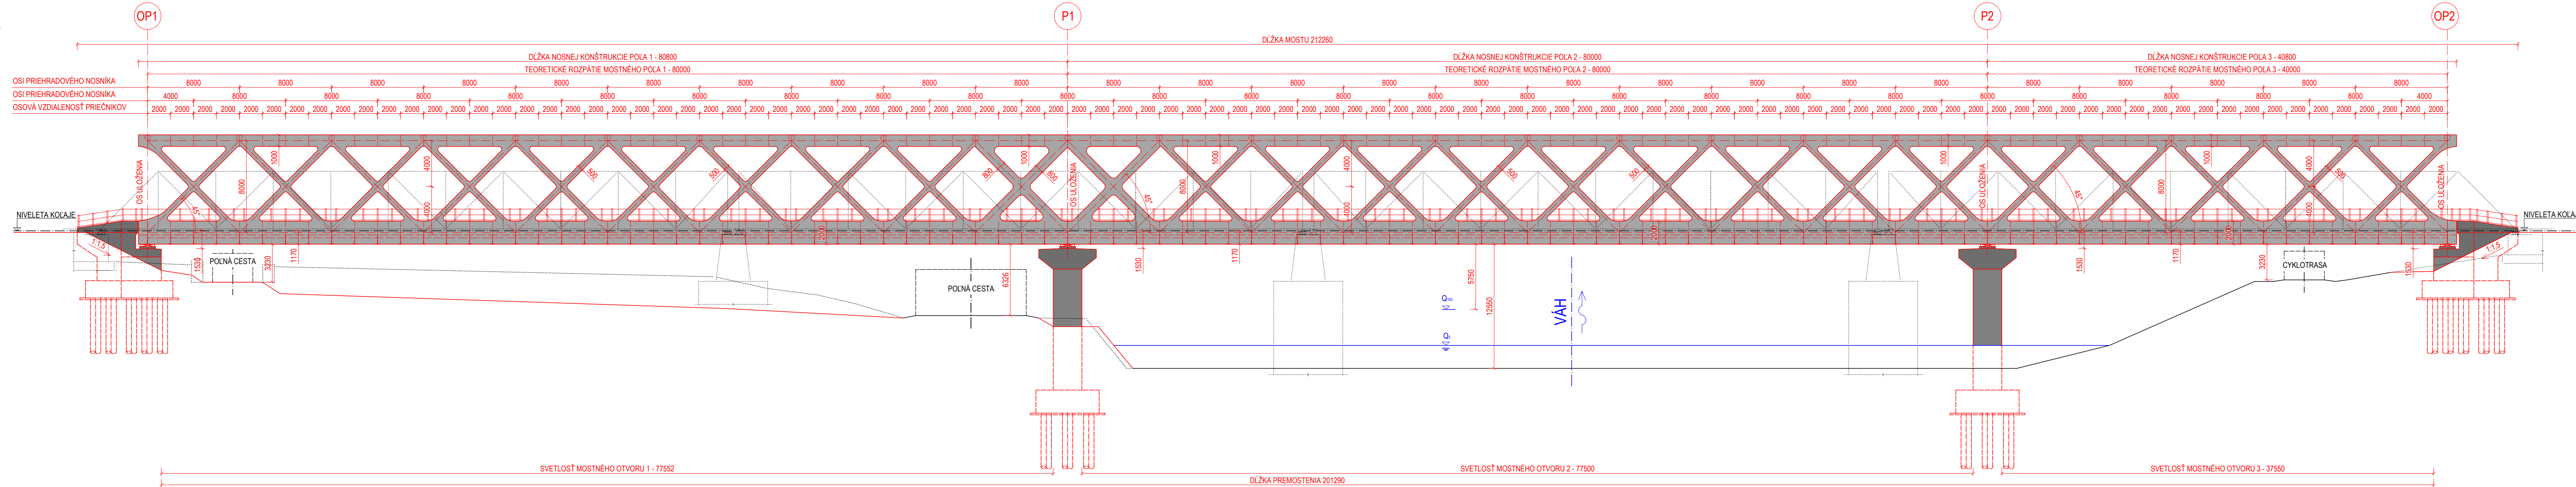

VARIANTA 4
PRIEČNY REZ - NOVÝ STAV
M 1:100

NEMŠOVÁ
TRAŤ Č.123

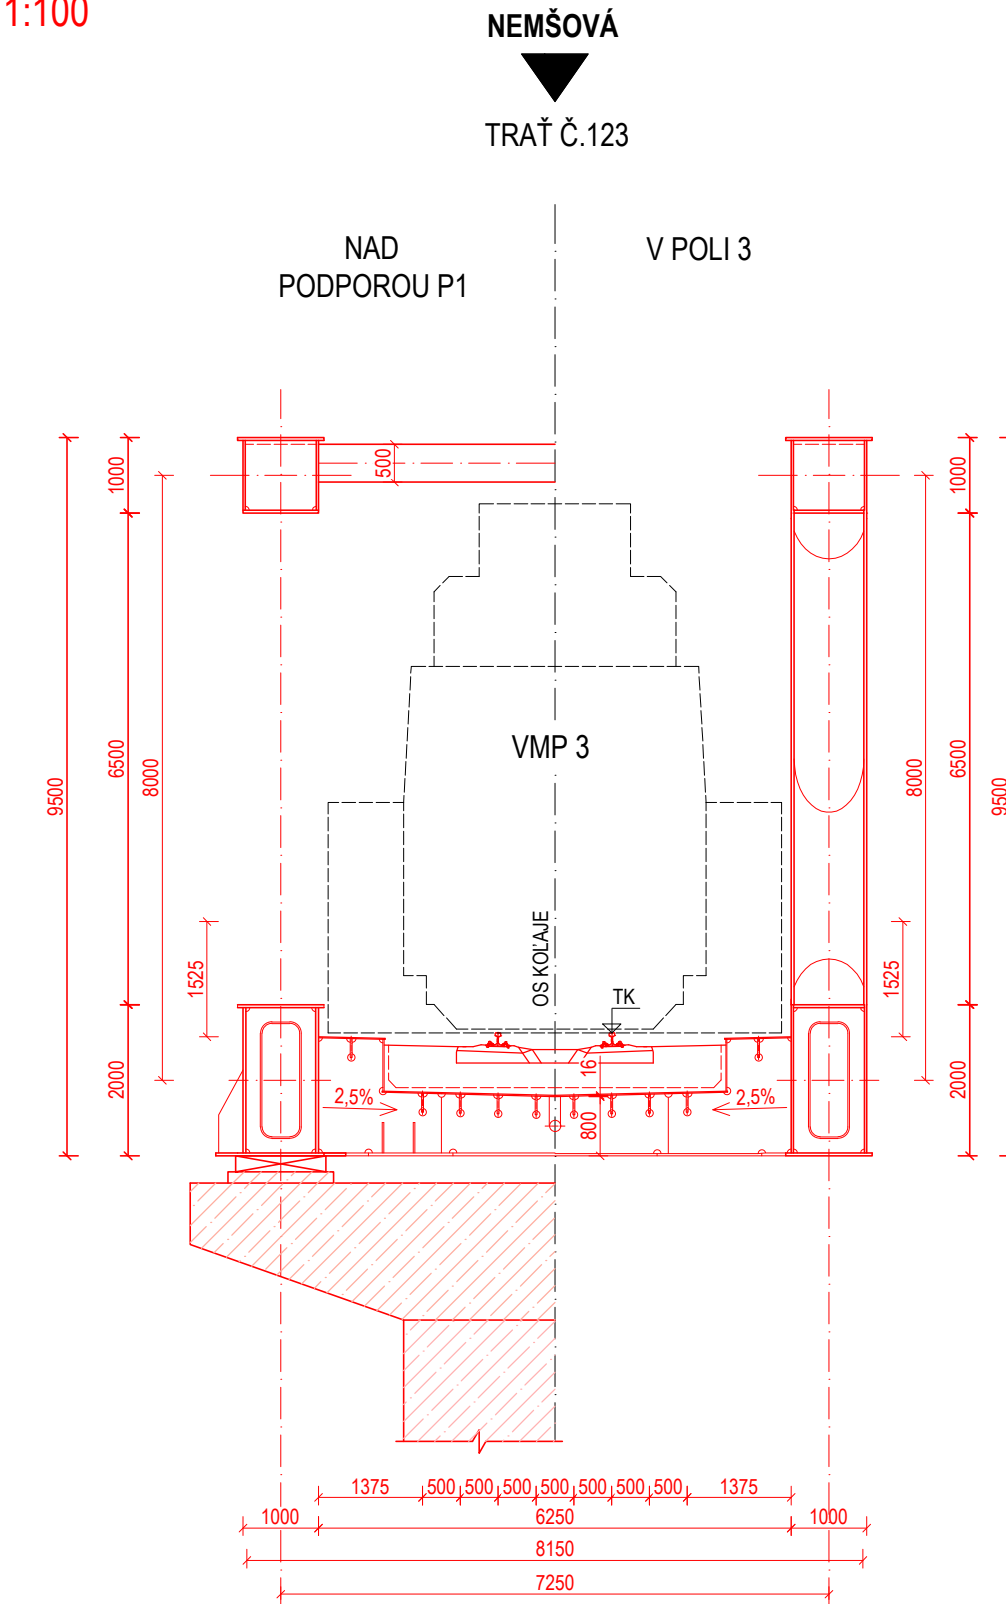

LEGENDA ČIAR
— NOVÝ STAV
— STÁVAJÚCI STAV
— RIEKA VÁH

LEGENDA PLŔCH
V POHĽADE:

— OCEĽ S355
— BETÓN C 35/45
— BETÓN C 30/37

V PRIEČNOM REZE:

— ŠTRKOVÉ LŔŽKO
— BETÓN C 35/45
— BETÓN C 30/37

SÚRADNICOVÝ SYSTÉM: JTSK
VÝŠKOVÝ SYSTÉM: B.p.v

VYPRACOVALA	Bc. LÍVIA LEZOVÁ	<div><div></div><div>FAKULTA Ústav STAVEBNÍ kovových a dřevěných konstrukcí</div></div>	
VEDÚCI PRÁCE	Ing. ONDŘEJ PEŠEK, Ph.D.		
NÁZOV PREDMETU	DIPLOMOVÁ PRÁCA		
STAVBA:	ŽELEZNIČNÝ MOST PŘES VÁH MEZI OBCEMI NEMŠOVÁ A TRENČIANSKA TEPLÁ		
NÁZOV PŘÍLOHY:	VARIANTA 4	DÁTUM:	01/2022
		FORMÁT:	7 A4
		MIERKA:	ČÍSLO PŘÍLOHY:
		1:100,1:250	D.1.4