



VARIANTA 5  
POHLAD  
M 1:250

TRENČIANSKA  
TEPLÁ  
TRATĚ Č.123

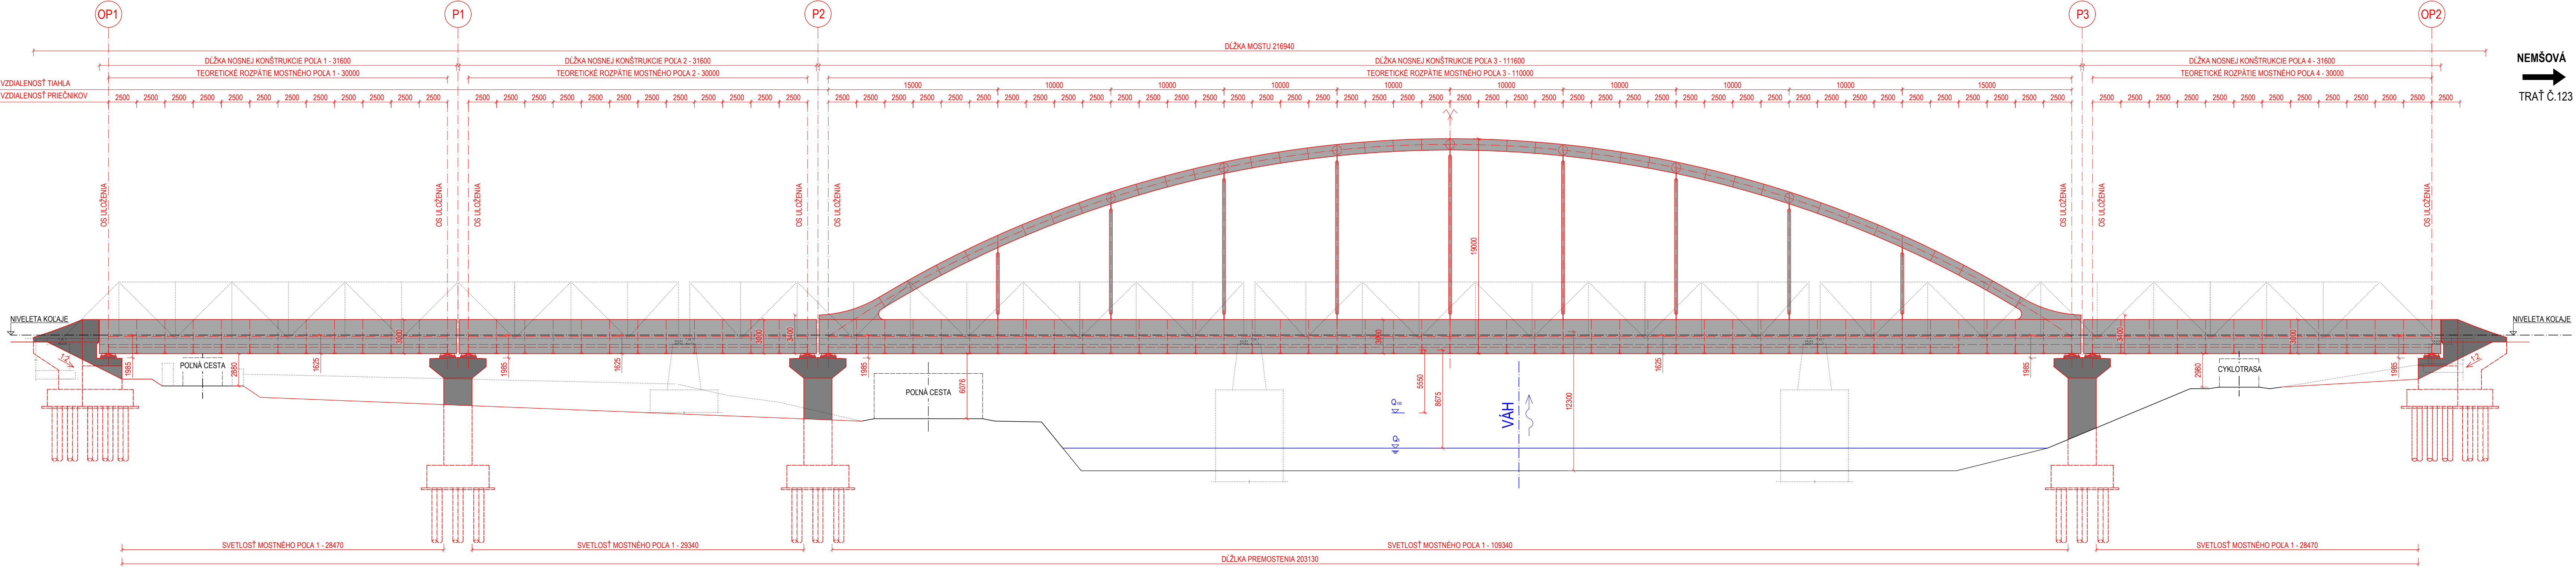


VARIANTA 5  
PRIEČNY REZ - NOVÝ STAV  
POLE 1, POLE 2, POLE 4  
M 1:100

NEMŠOVÁ  
TRATĚ Č.123

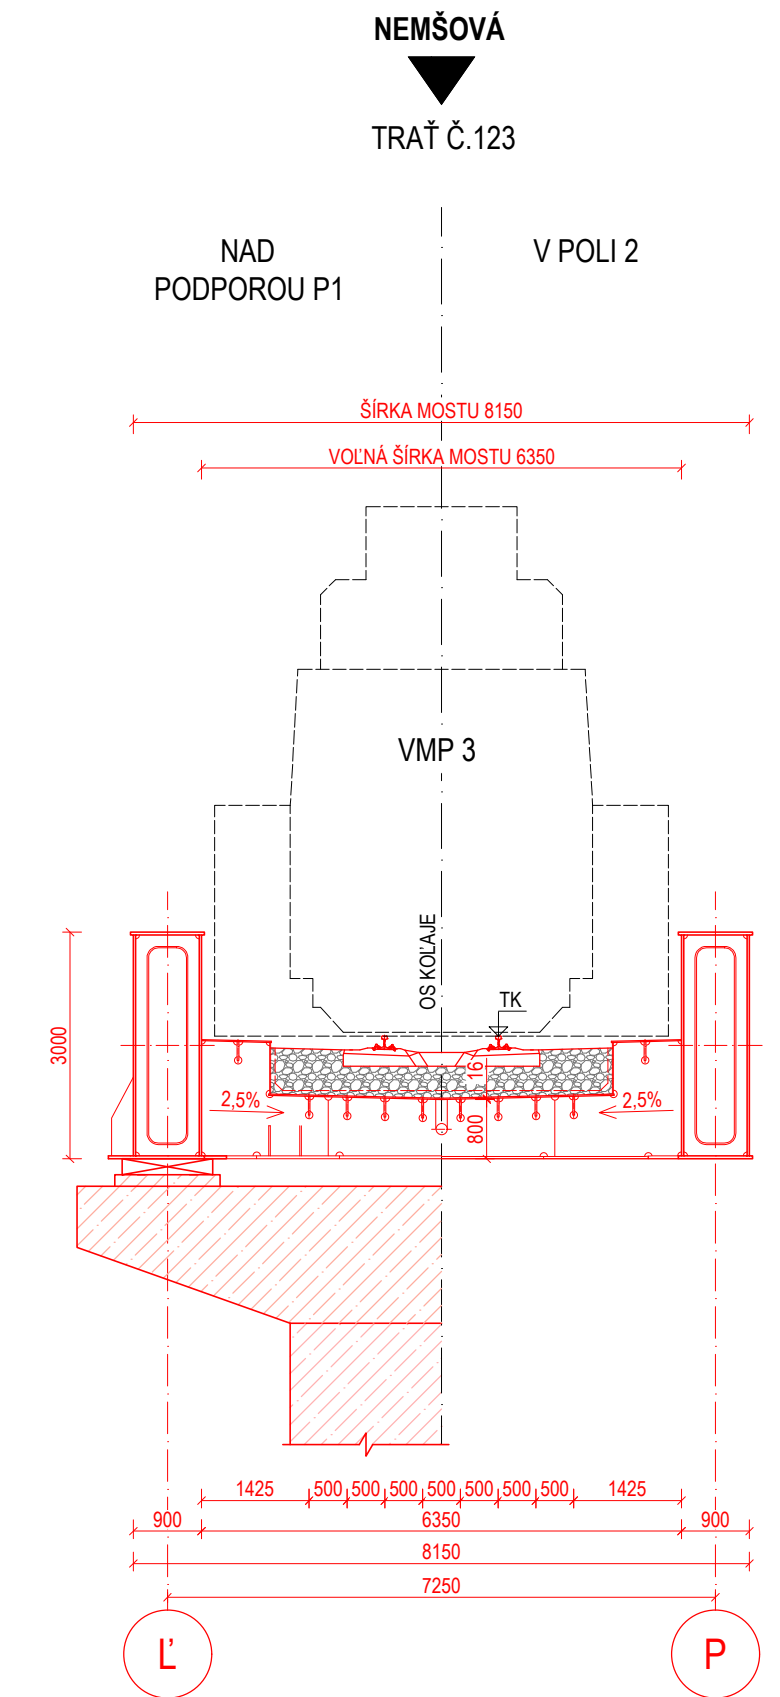

VARIANTA 5  
PRIEČNY REZ - NOVÝ STAV  
POLE 3  
M 1:100

NEMŠOVÁ  
TRATĚ Č.123

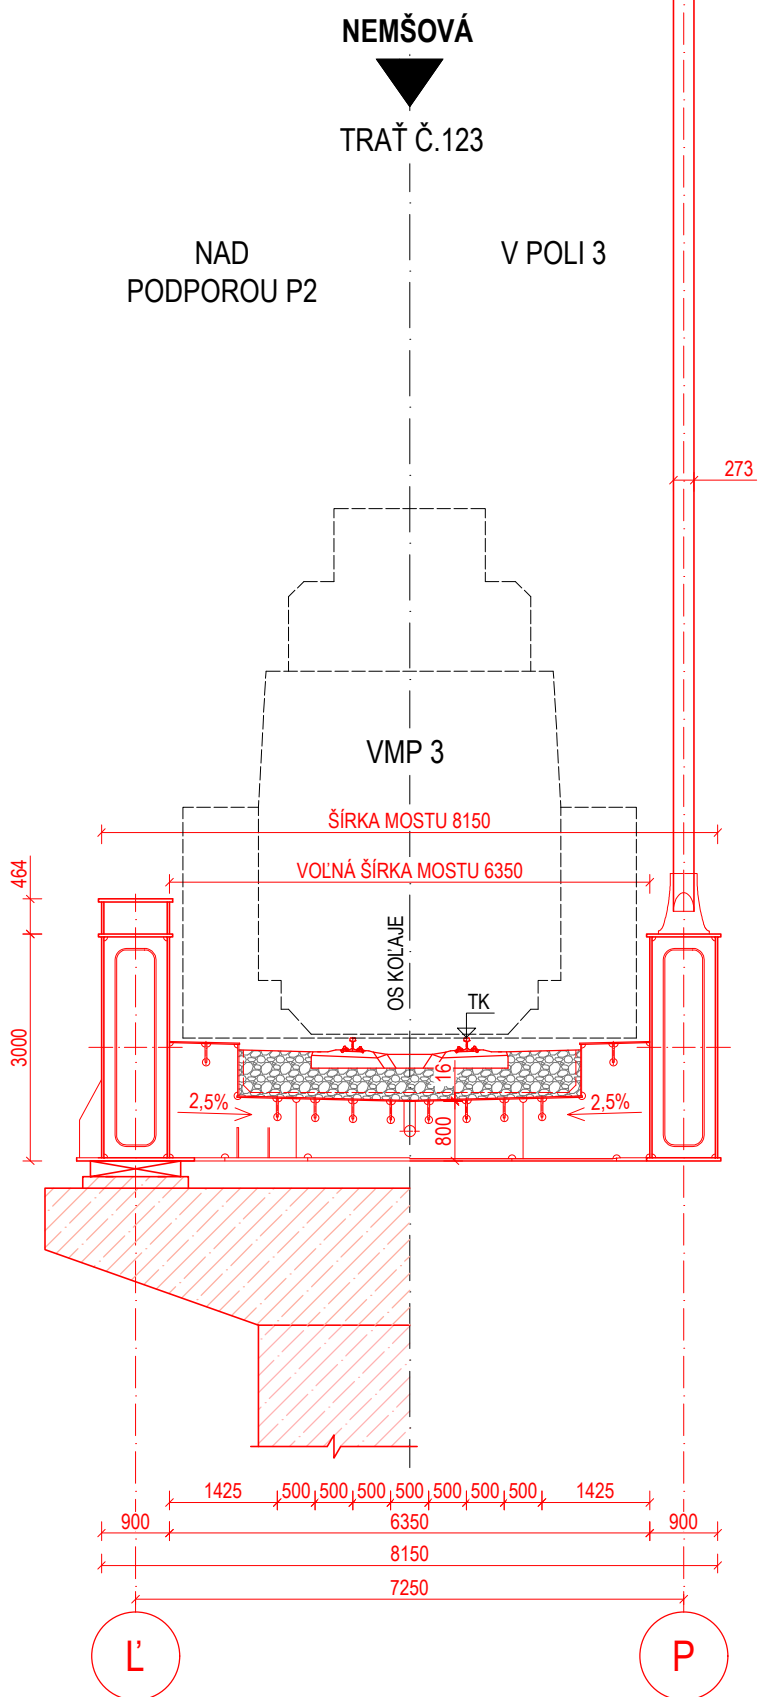

- LEGENDA ČIAR
- NOVÝ STAV
  - STÁVAJÚCI STAV
  - RIEKA VÁH
- LEGENDA PLŔCH  
V POHLADE:
- OCEĽ S355
  - BETÓN C 35/45
  - BETÓN C 30/37
- V PRIEČNOM REZE:
- ŠTRKOVÉ LŔŽKO
  - BETÓN C 35/45
  - BETÓN C 30/37

SÚRADNICOVÝ SYSTÉM: JTSK		VÝŠKOVÝ SYSTÉM: B.p.v	
VYPRACOVALA	Bc. LÍVIA LEZOVÁ	<div><div></div><div>FAKULTA ústav</div><div>STAVEBNÝ kovových</div><div>a dřevěných konstrukcí</div></div>	DÁTUM: 01/2022
VEDÚCI PRÁCE	Ing. ONDŘEJ PEŠEK, Ph.D.		
NÁZOV PŘEDMETU	DIPLOMOVÁ PRÁCE		
STAVBA:	ŽELEZNIČNÝ MOST PŘES VÁH MEZI OBCEMI NEMŠOVÁ A TRENČIANSKA TEPLÁ		
NÁZOV PŘÍLOHY:	VARIANTA 5	FORMÁT: 7 A4	ČÍSLO PŘÍLOHY: D.1.5
		MIERKA: 1:100,1:250	