



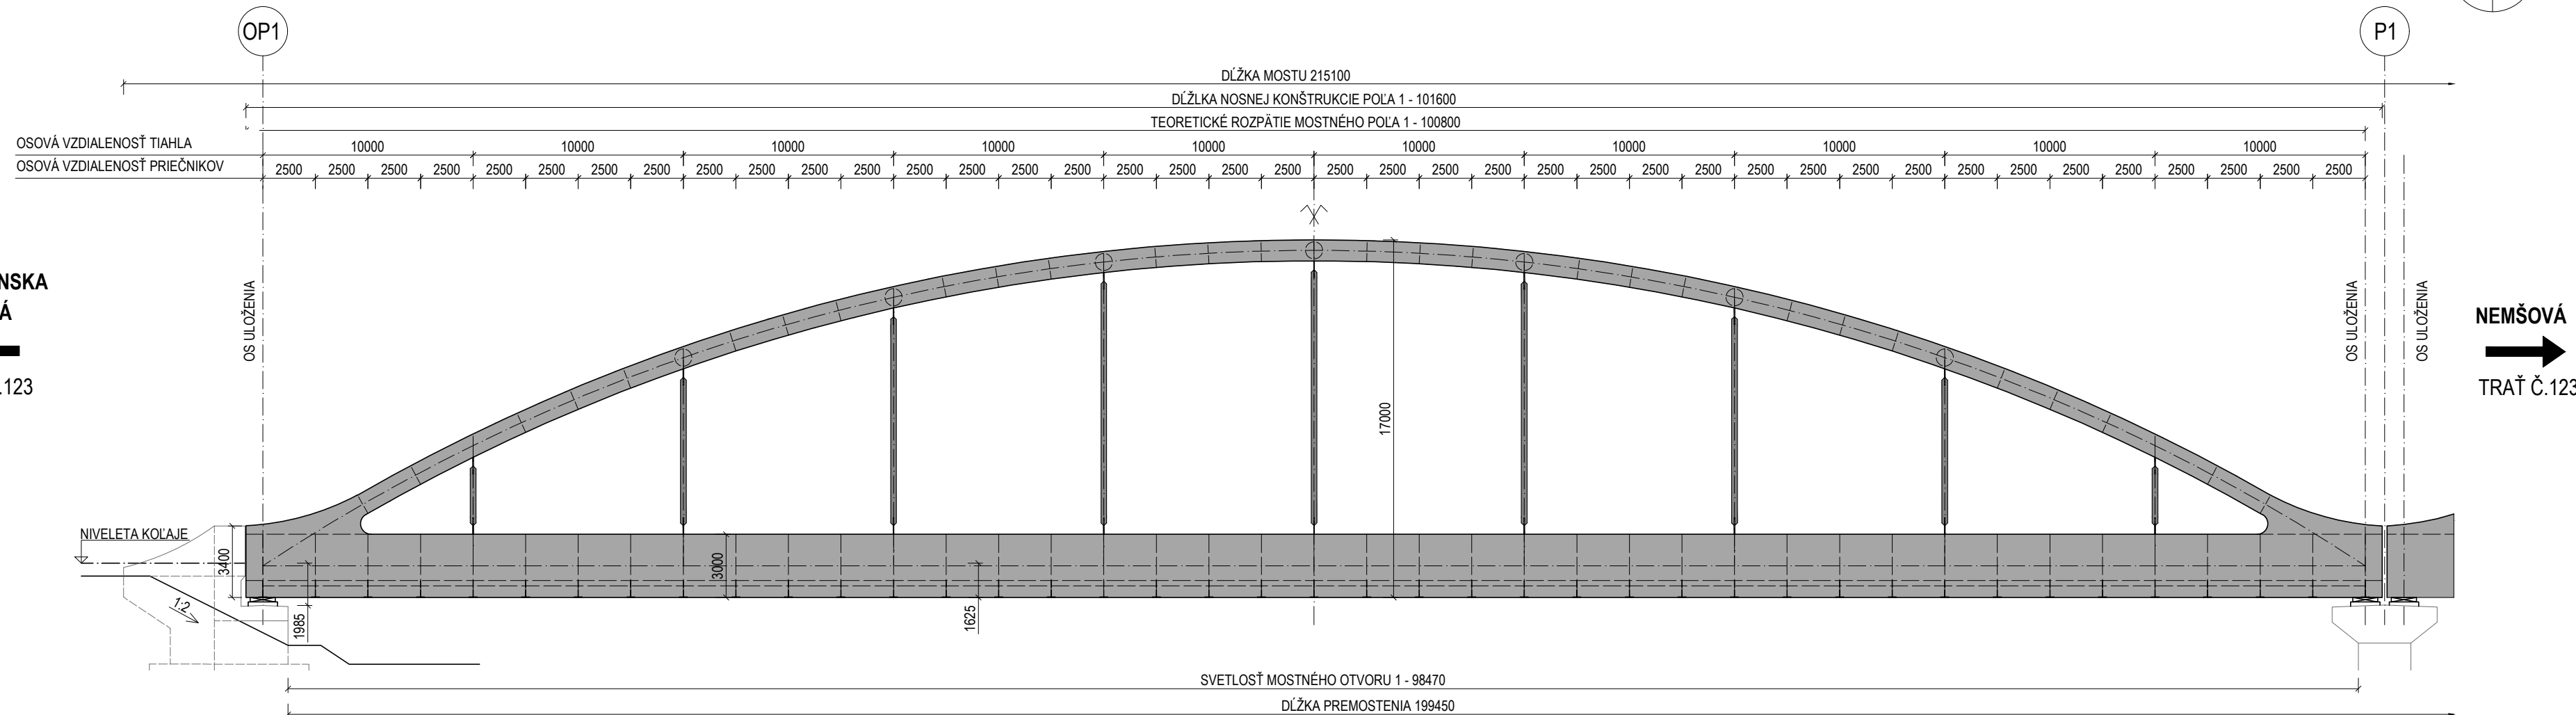


TRENČIANSKA  
TEPLÁ  
←  
TRAŤ Č.123

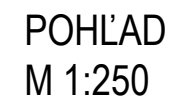

LEGENDA PLÔCH

	OCEL' S355 J2
	OCEL' S355 H

VYPRACOVALA	Bc. LÍVIA LEZOVÁ		FAKULTA	ústav
VEDÚCI PRÁCE	Ing. ONDŘEJ PEŠEK, Ph.D.		STAVEBNÍ	kovových
NÁZOV PREDMETU	DIPLOMOVÁ PRÁCA		a dřevěných konstrukcí	
STAVBA:	<b>ŽELEZNIČNÝ MOST PŘES VÁH MEZI OBCEMI NEMŠOVÁ A TRENČIANSKA TEPLÁ</b>		DÁTUM:	01/2022
NÁZOV PŘÍLOHY:			FORMÁT:	4 A4
<b>PŮDORYSNÉ SCHÉMA - VÝSLEDNÁ VARIANTA</b>		MIERKA:	ČÍSLO PŘÍLOHY:	
		<b>1:250</b>	<b>D.2</b>	