POHLAD
M 1:40

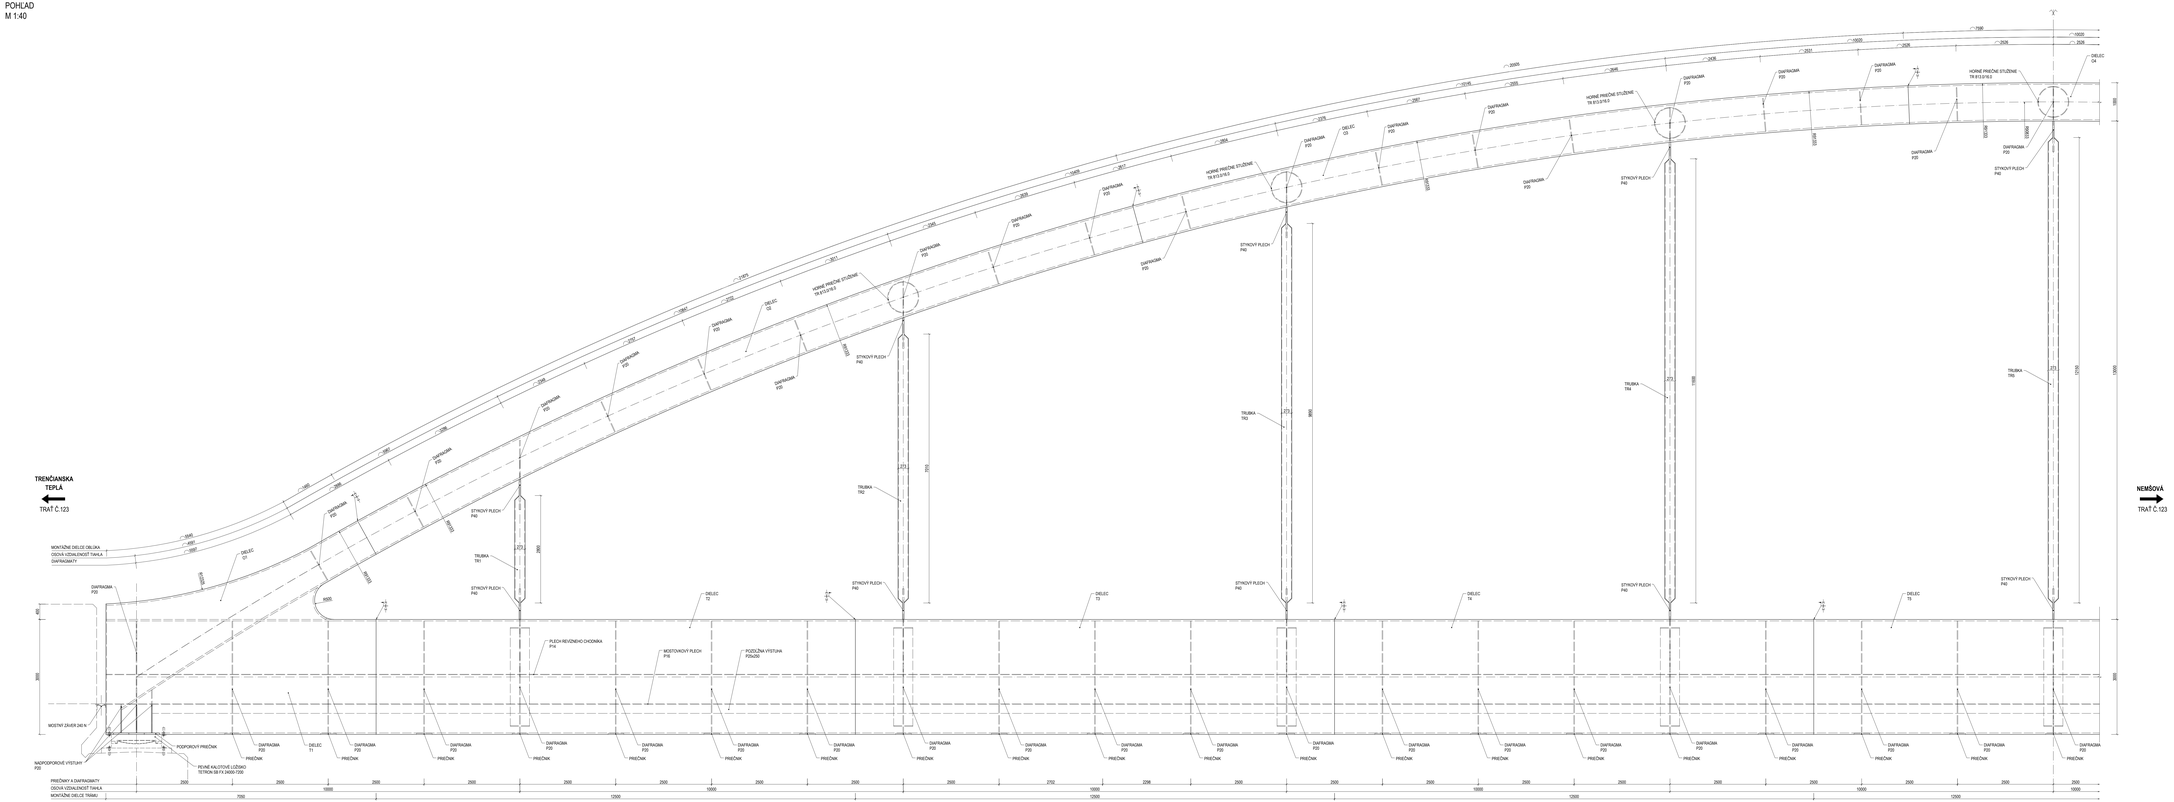

POZNÁMKA KRESLENÉ BEZ NADVÝŠENIA
ZNAČENIE LEN MONTÁŽNE ZVARY

TRIEDA PREVEDENIA OCA ČSN EN: EXC3
GEOMETRICKÉ TOLERANCIE OCA ČSN EN 1090-2
MATERIÁL: KONŠTRUKČNÁ OCEĽ: S355J2 OCA ČSN EN 10025 - PRE PLECHY
S355H OCA ČSN EN 10025 - PRE TRUBKY
POVRCHOVÁ OCHRANA KONŠTRUKČNEJ OCELI: TRIDURISTYF CNS (OCA ČSN EN ISO 12944-5)
ZNAČENIE ZVAROV OCA ČSN EN ISO 2553 SYSTÉM A
VŠETKY ZVARY PO OBVODE UZAVRIEŤ
VŠETKY HRANY ZABRÚSIŤ NA R=2mm

SÚRADNICOVÝ SYSTÉM: JTSK
VÝŠKOVÝ SYSTÉM: B.p.v.

VYPRACOVALA:	Bc. LÍVIA LEZOVÁ
VEDÚCI PRÁCE:	Ing. ONDŘEJ PEŠEK, Ph.D.
NÁZOV PREDMETU:	**DIPLOMOVÁ PRÁCA**

STAVBA:
ŽELEZNIČNÝ MOST PRES VÁH MEZI OBCEMI NEMŠOVÁ A TRENČIANSKA TEPLÁ

FAKULTA stavebná
ČVUT V PRAZE katedra kovových a drevených konštrukcií

DÁTUM:	01/2022
FORMÁT:	16 A4
MIERKA:	1:40
ČÍSLO PRÍLOHY:	D.3

NÁZOV PRÍLOHY:
POHLED - VÝSLEDNÁ VARIANTA