




POHLED OD JIHU

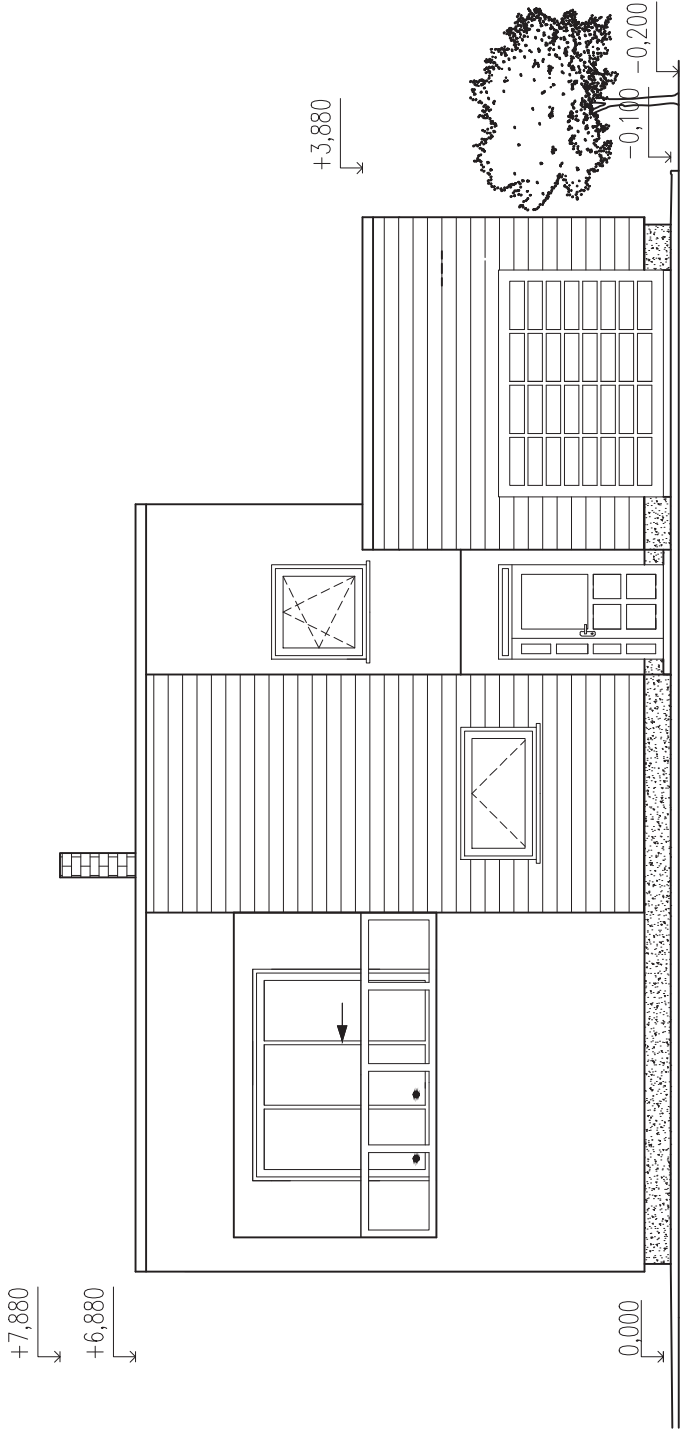


POHLED OD VÝCHODU

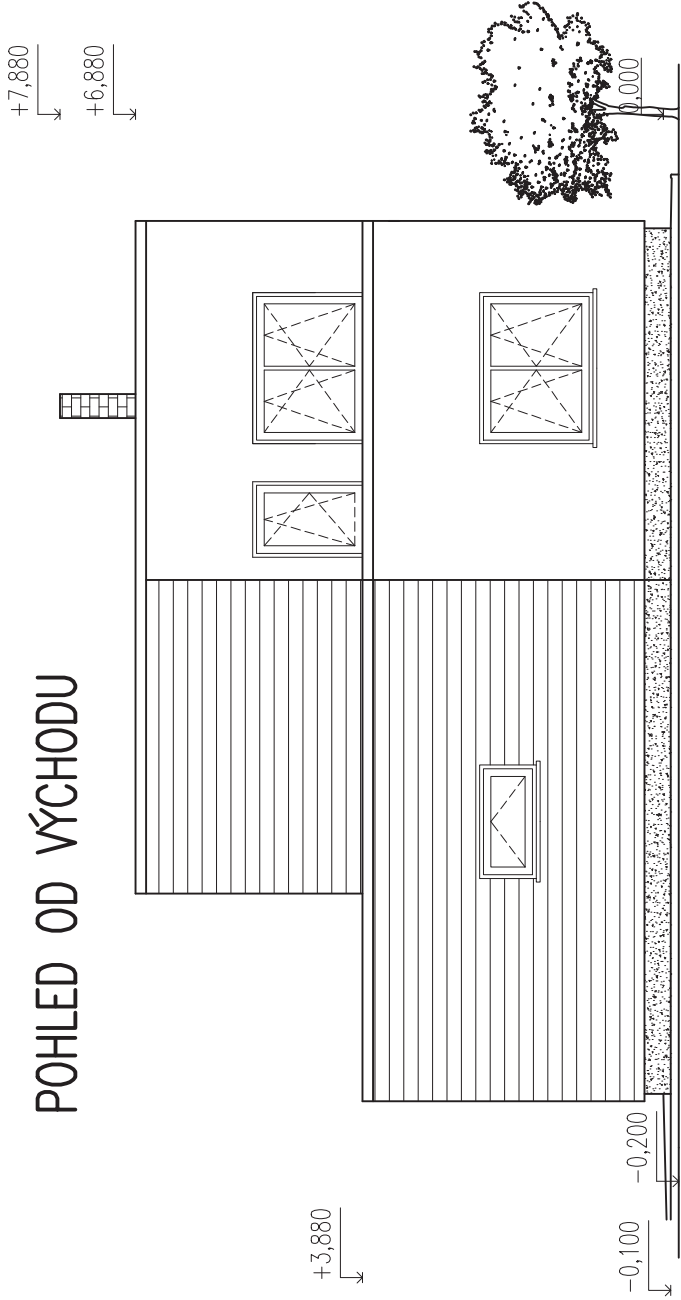


POHLED OD SEVERU

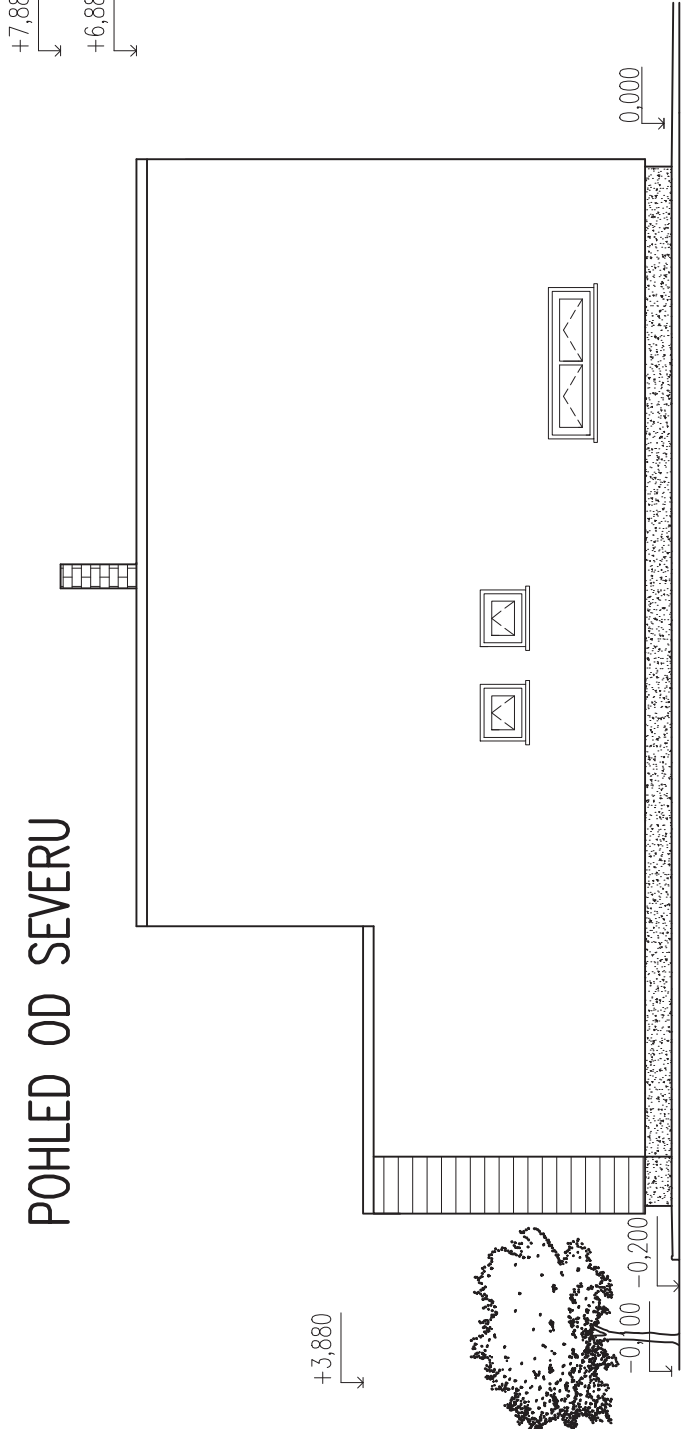

POHLED OD ZÁPADU

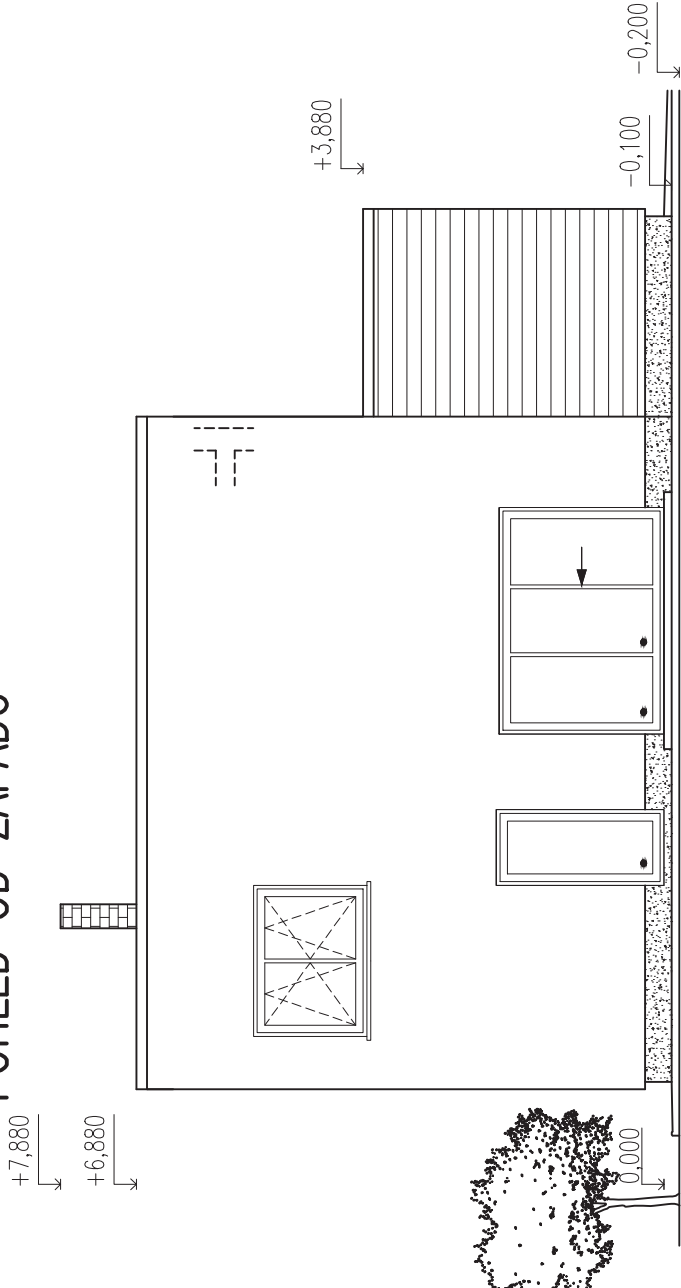

0,000 = 235,74 m n.m., B.p.v. / SOUŘADNICOVÝ SYSTÉM S-JTSK

DRUH PRÁCE	BAKALÁŘSKÁ PRÁCE		 <div>VYSOKÉ UČENÍ TECHNICKÉ V BRNĚ FAKULTA STAVEBNÍ ÚSTAV POZEMNÍHO STAVITELSTVÍ</div>
VYPRACOVAL	SÁRA SEDLÁČKOVÁ		
VEDOUČÍ PRÁCE	Ing. RADIM SMOLKA, Ph.D.		
STAVEBNÍK	JAN MAREČEK, OKRUŽNÍ 982/2, 620 00 BRNO		
MÍSTO STAVBY	KOZLIKOVA 347/2, 664 01 BÍLOVICE NAD SVITAVOU		
NÁZEV STAVBY	RODINNÝ DŮM V BÍLOVICÍCH NAD SVITAVOU		
STAVEBNÍ OBJEKT	SO 01 RODINNÝ DŮM		FORMÁT2 A4
ČÁST	PŘÍPRAVNÉ A STUDIJNÍ PRÁCE		DATUM03/2016
OBSAH:	POHLEDY		STUPEŇ PDPS
			MEŘÍTKOČ. VÝKRESU
			1:10006