


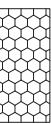





LEGENDA MÍSTNOSTÍ:

Č.M.	NÁZEV MÍSTNOSTI	PLOCHA (m²)	PODLAHA	POZNÁMKA
001	CHODBA	6,08	KERAMICKÁ DLAŽBA	KERAMICKÝ SOKL V = 50 mm
002	KOMORA	4,70	KERAMICKÁ DLAŽBA	KERAMICKÝ SOKL V = 50 mm
003	TECHNICKÁ MÍSTNOST	12,38	KERAMICKÁ DLAŽBA	KERAMICKÝ OBKLAD V = 2250 mm
004	DÍLNA	15,47	KERAMICKÁ DLAŽBA	KERAMICKÝ SOKL V = 50 mm
005	KOMORA	4,13	KERAMICKÁ DLAŽBA	KERAMICKÝ SOKL V = 50 mm
006	POSILOVNA	15,08	SPORTOVNÍ PODLAHA	SOKLOVÁ LIŠTA








LEGENDA MATERIÁLŮ:


- BEDNÍCI TVÁRNICE CSB 30 (500X250X300)
- ZDIVO Z KERAMICKÝCH TVÁRNIC HELUZ 24 (372X240X238) NA MALTU ZDÍCI HELUZ
- ZDIVO Z KERAMICKÝCH TVÁRNIC HELUZ 14 (497X140X238) NA MALTU ZDÍCI HELUZ
- TEPELNÁ IZOLACE ISOVER EPS PERIMETR 100 (1250x600)

LEGENDA PŘEKLADŮ:


- a KERAMICKÝ PŘEKLAD HELUZ 23,8 b – 125, 70x1250x238, 20KS
- b KERAMICKÝ PŘEKLAD HELUZ 14,5 – 125, 145x1250x71, 4KS
- c KERAMICKÝ PŘEKLAD HELUZ 23,8 b – 125, 70x1250x238, 3KS

LEGENDA POLOŽEK:

- K KOMÍN SCHIEDEL UNI ADVANCED 16 (320x320 mm)
- A1 ANGLICKÝ DVOREK MEA MULTINORM STANDARD (1000X1000X600 mm)
- A2 ANGLICKÝ DVOREK MEA MULTINORM STANDARD (1250X1000X600 mm)
- PK PLYNOVÝ KOTEL
- Z DŘEVĚNÉ INTERIÉROVÉ ZABRADLÍ
- V1 TRUBKA PRO ODVOD STŘEŠNÍ VPUSTI DN 100, OPLÁŠTĚNA POUZDREM Z MINERÁLNÍ VLNY TURBEX MINERAL WOOL SLEEVE TL 40 mm, ZAKRYTÁ SÁDROKARTONEM
- IŠ INSTALAČNÍ ŠACHTA 150x600 mm

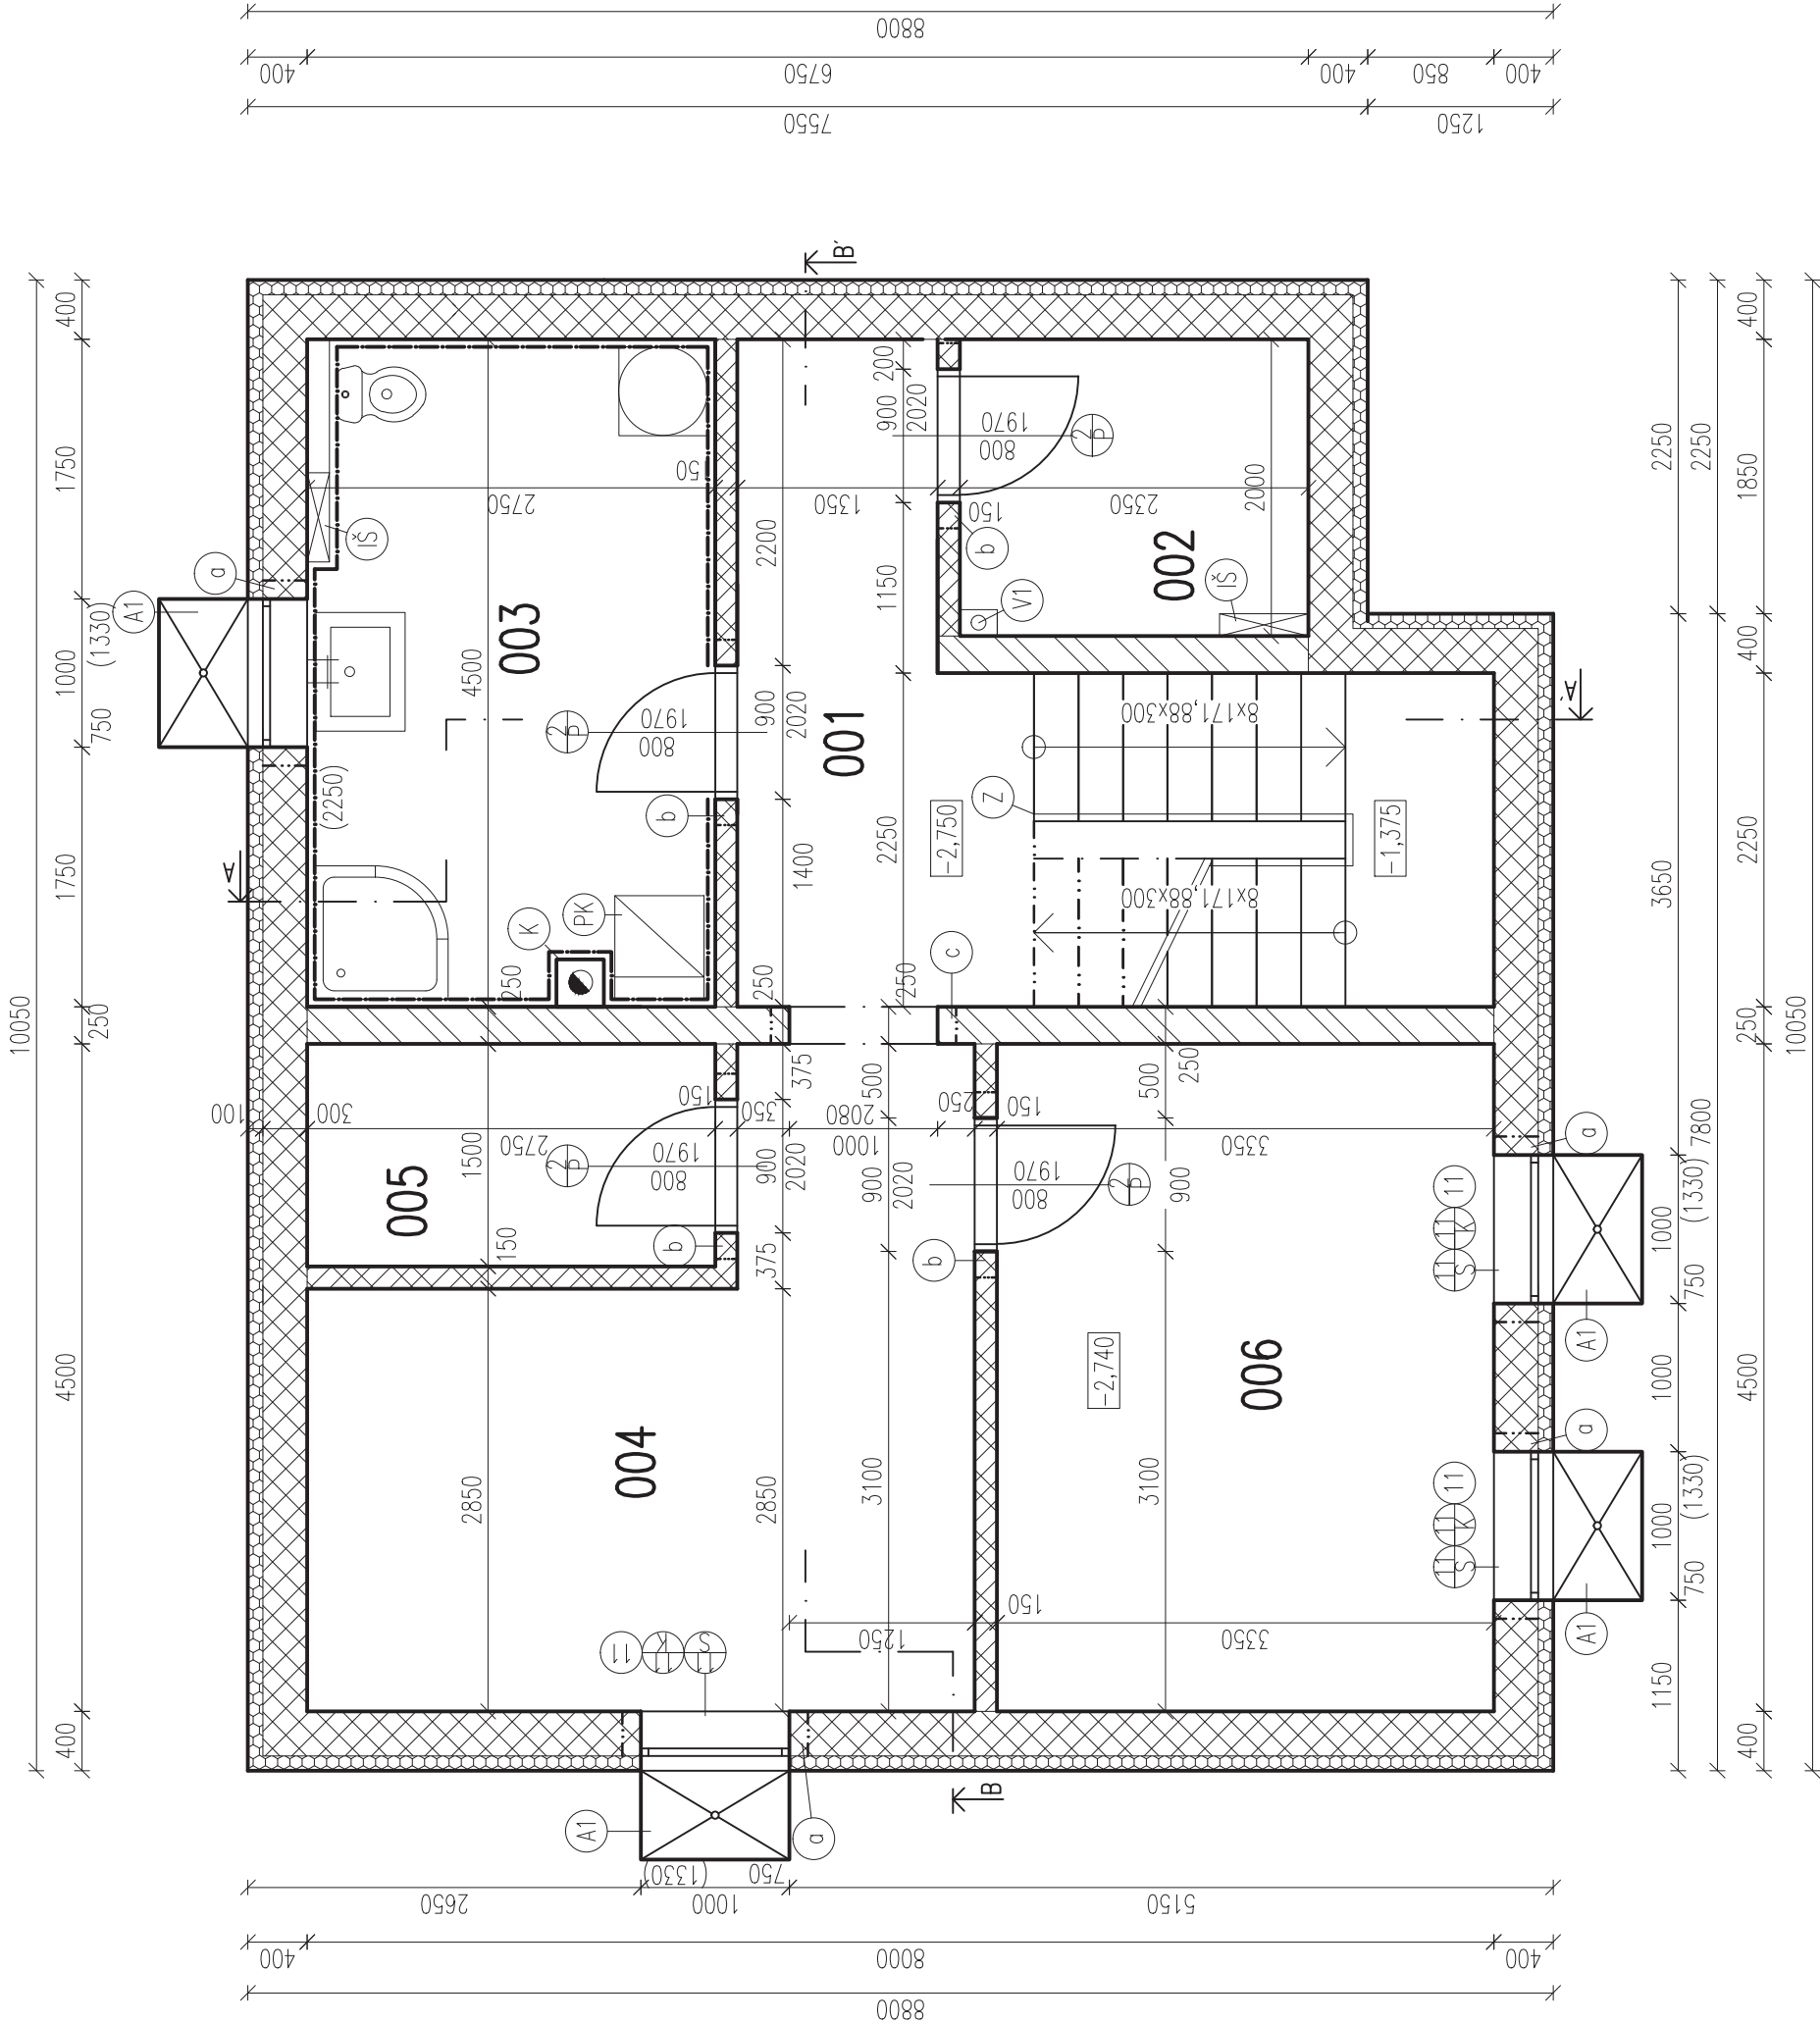

0,000 = 235,74 m n.m., B.p.v. / SOUŘADNICOVÝ SYSTÉM S–JTSK

DRUH PRÁCE	BAKALÁŘSKÁ PRÁCE			 <div>VYSOKÉ UČENÍ TECHNICKÉ V BRNĚ FAKULTA STAVEBNÍ ÚSTAV POZEMNÍHO STAVITELSTVÍ</div>	
	VYPRACOVAL	SÁRA SEDLAČKOVÁ			
	VEDOUČÍ PRÁCE	Ing. RADIM SMOLKA, Ph.D.			
	STAVEBNÍK	JAN MAREČEK, OKRUŽNÍ 982/2, 620 00 BRNO			
MÍSTO STAVBY	KOZLIKOVA 347/2 , 664 01 BÍLOVICE NAD SVITAVOU				
NÁZEV STAVBY	RODINNÝ DŮM V BÍLOVICÍCH NAD SVITAVOU				
STAVEBNÍ OBJEKT	S0 01 RODINNÝ DŮM			FORMÁT	4 A4
ČÁST	D.1.1 ARCHITEKTONICKO–STAVEBNÍ ŘEŠENÍ			DATUM	03/2016
OBSAH:	PŮDORYS 1PP			STUPEŇ PD	DPS
				MĚŘÍTKO	Č. VÝKRESU 1:50 D.1.1.01