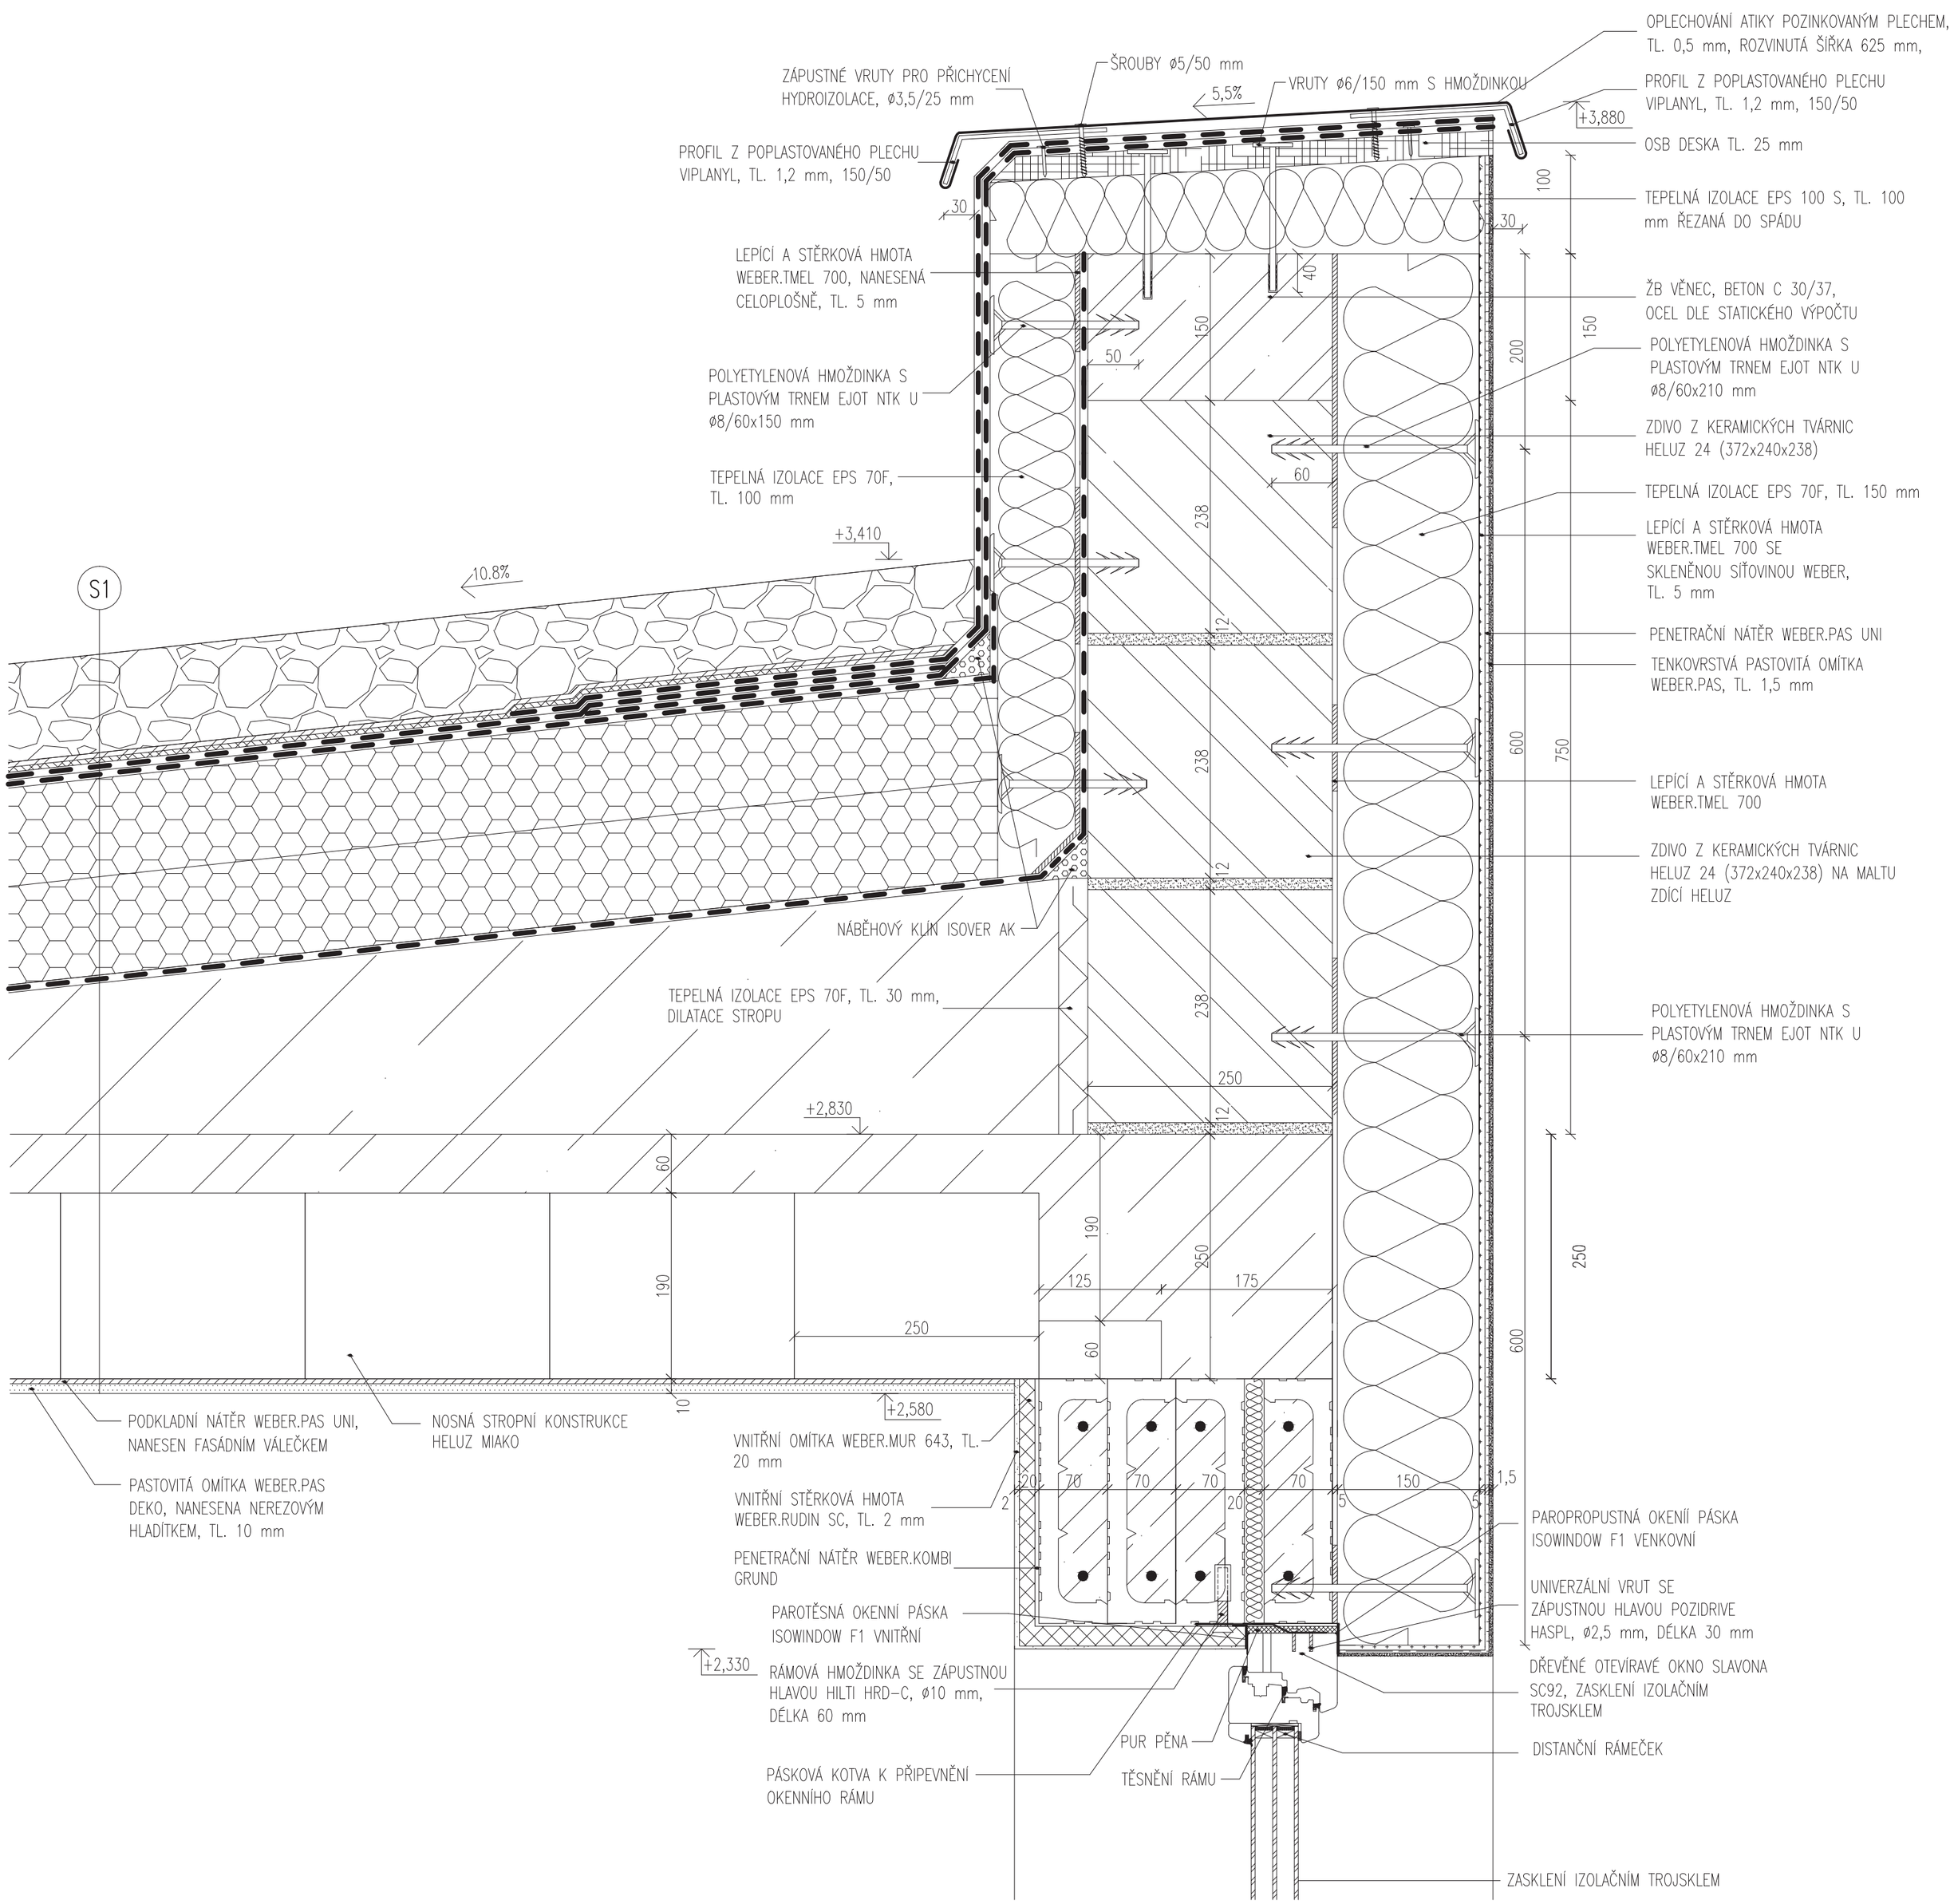

SKLADBA S1

- STABILIZAČNÍ VRSTVA – OBLÁZKOVÝ NÁSYP, TL. 100 mm, NASYPANÝ, λ = 0,650 W/mK, PO STRANÁCH DLAŽBA 500x500
- FILTRAČNÍ VRSTVA – GEOTEXTILIE IZOLTECH H, VOLNĚ ULOŽENÁ
- ODVEDENÍ NADBYTEČNÉ VODY – DRENÁŽNÍ ROHOŽ PETEXDREN 900, VOLNĚ ULOŽENÁ
- HYDROIZOLAČNÍ VRSTVA – ASFALTOVÝ PÁS ELASTEK 40 SPECIAL MINERAL, TL. 4 mm, NATAVEN
- HYDROIZOLAČNÍ VRSTVA – SAMOLEPÍCÍ ASFALTOVÝ PÁS GLASTEK 30 STICKER PLUS KVK, TL. 3 mm, NALEPEN
- TEPELNĚ IZOLAČNÍ VRSTVA – TEPELNÁ IZOLACE ISOVER EPS 100, TL. 100 mm, LEPENÁ, λ = 0,037 W/mK
- TEPELNĚ IZOLAČNÍ VRSTVA – TEPELNÁ IZOLACE ISOVER EPS 100, TL. 100 mm, LEPENÁ, λ = 0,037 W/mK
- PAROTĚSNÍCÍ VRSTVA – ASFALTOVÝ PÁS GLASTEK 40 SPECIAL MINERAL, TL. 4 mm, NATAVEN
- SPÁDOVÁ VRSTVA – LEHČENÝ BETON IZOMALT BT 01, TL. 80 mm, NALITÝ, λ = 0,100 W/mK
- NOSNÁ VRSTVA – NOSNÁ STROPNÍ KONSTRUKCE HELUZ, TL. 250 mm, λ = 1,58 W/mK
- PODKLADNÍ VRSTVA – PODKLADNÍ NÁTĚR WEBER.PAS UNI, NANESEN FASÁDNÍM VÁLEČKEM
- POVRCHOVÁ ÚPRAVA – PASTOVITÁ OMÍTKA WEBER.PAS DEKO, TL. 10 mm, NANESENA NEREZOVÝM HLADÍTKEM

0,000 = 235,74 m n.m., B.p.v. / SOUŘADNICOVÝ SYSTÉM S-JTSK

DRUH PRÁCE	BAKALÁŘSKÁ PRÁCE		
VYPRACOVAL	SÁRA SEDLÁČKOVÁ		
VEDOUCÍ PRÁCE	Ing. RADIM SMOLKA, Ph.D.		
STAVEBNÍK	JAN MAREČEK, OKRUŽNÍ 982/2, 620 00 BRNO		
MÍSTO STAVBY	KOZLÍKOVA 347/2, 664 01 BÍLOVICE NAD SVITAVOU		
NÁZEV STAVBY	RODINNÝ DŮM V BÍLOVICÍCH NAD SVITAVOU		
STAVEBNÍ OBJEKT	SO 01 RODINNÝ DŮM	FORMÁT	4 A4
ČÁST	D.1.2 STAVEBNĚ KONSTRUKČNÍ ŘEŠENÍ	DATUM	05/2016
OBSAH: DETAIL B - DETAIL ATIKY, DETAIL C - NADPRAŽÍ OKNA		STUPEŇ PD	DPS
		MĚŘÍTKO	1:5
		Č. VÝKRESU	D.1.2.02

VYSOKÉ UČENÍ TECHNICKÉ V BRNĚ
FAKULTA STAVEBNÍ
ÚSTAV POZEMNÍHO STAVITELSTVÍ