



DISPOZICE OBJEKTU


PŮDORYS - DISPOZICE STŘECHY M 1:200

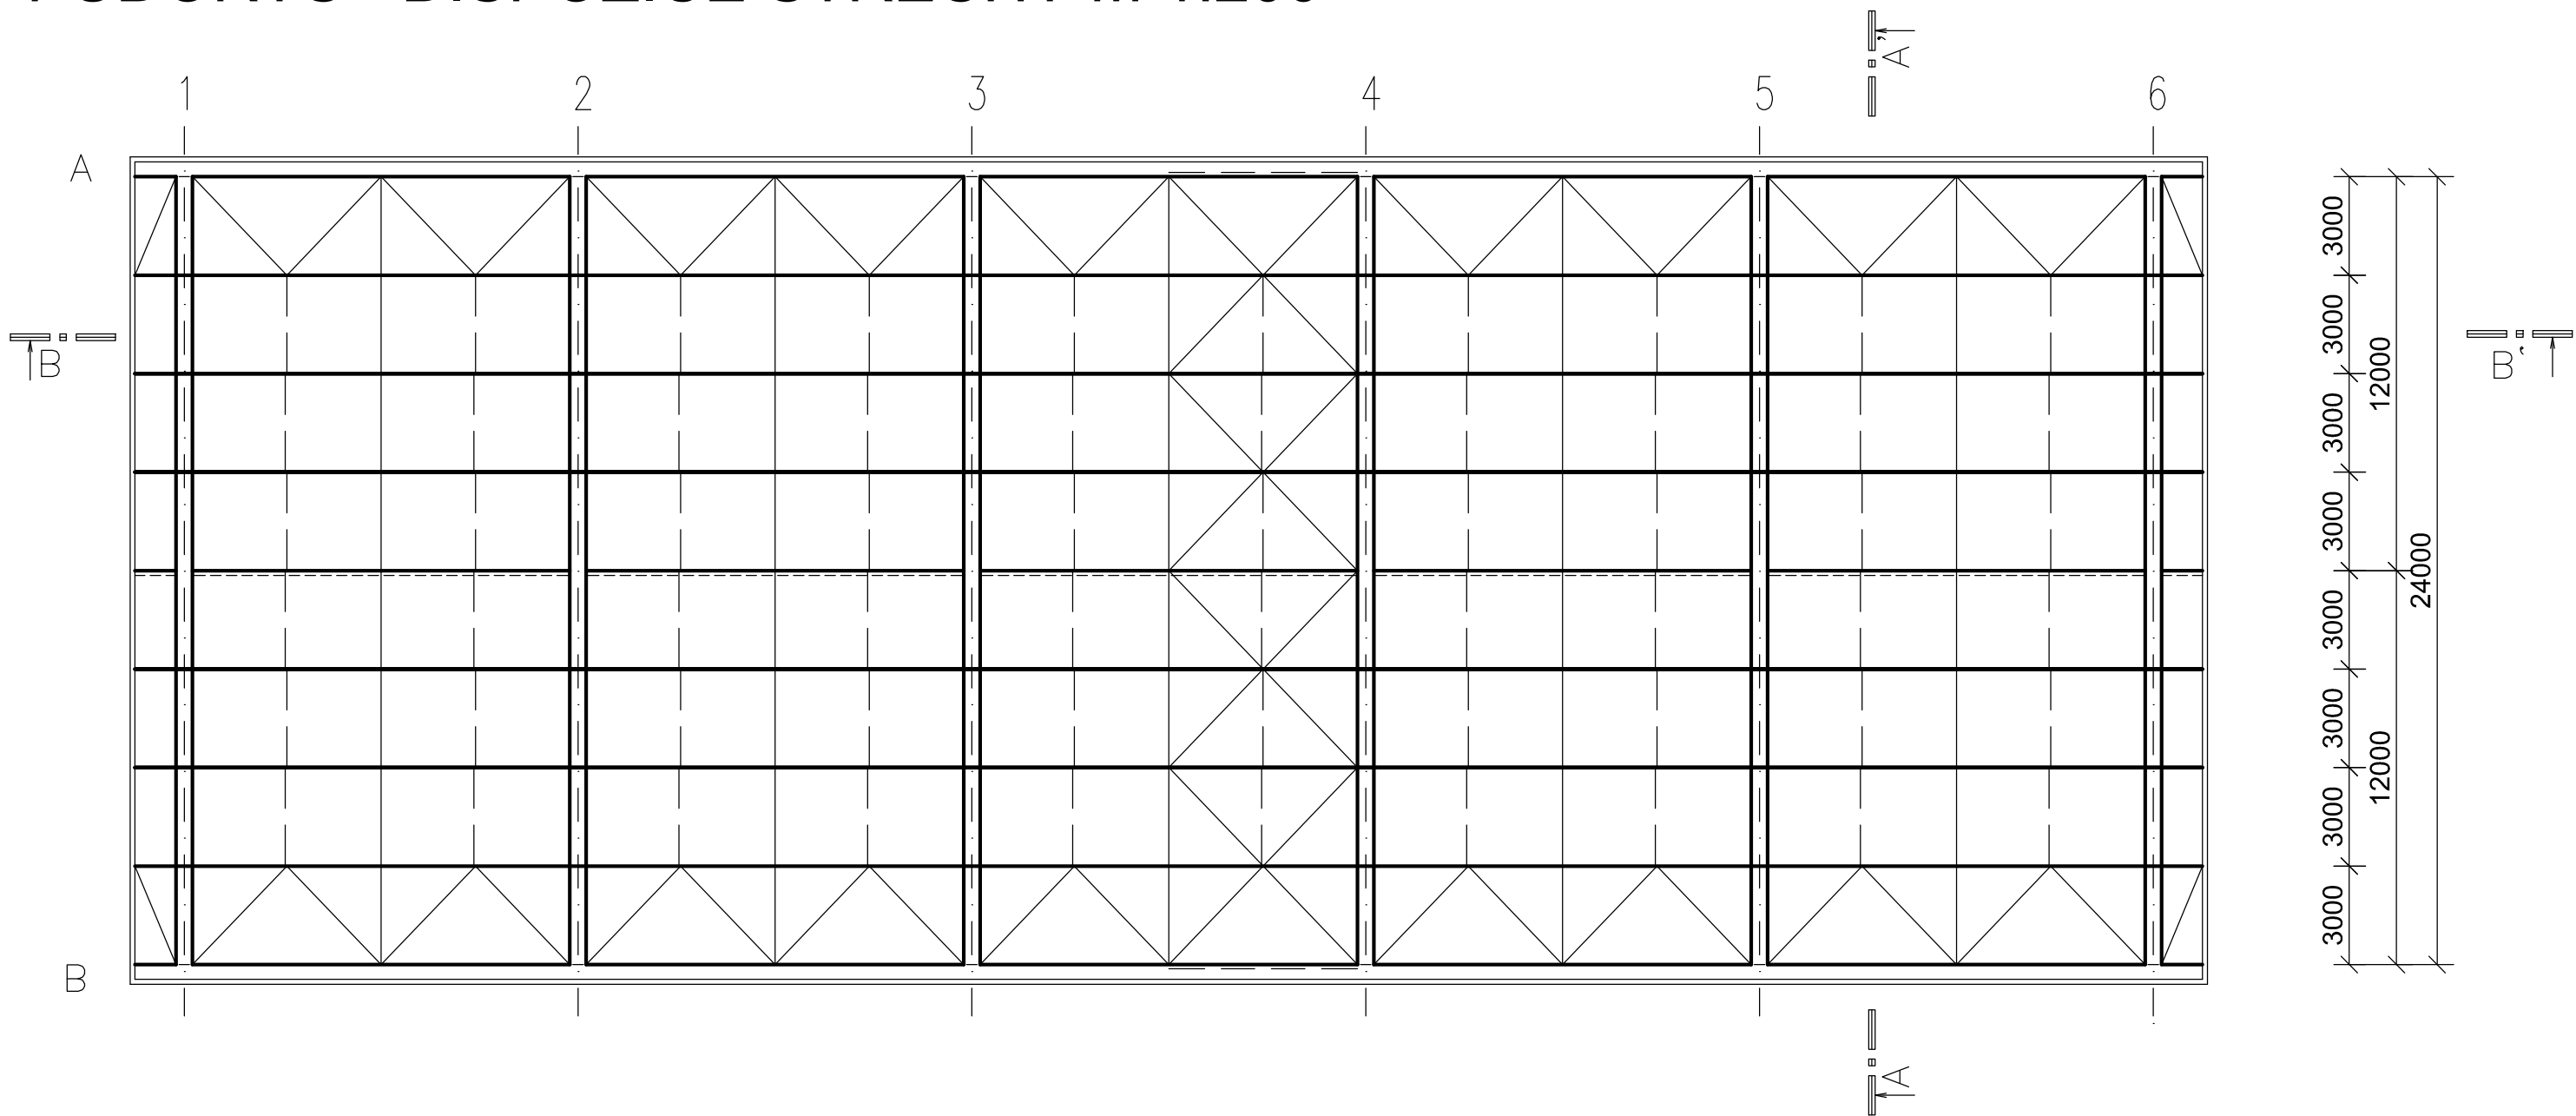


PODÉLNÝ ŘEZ B - B' M 1:200

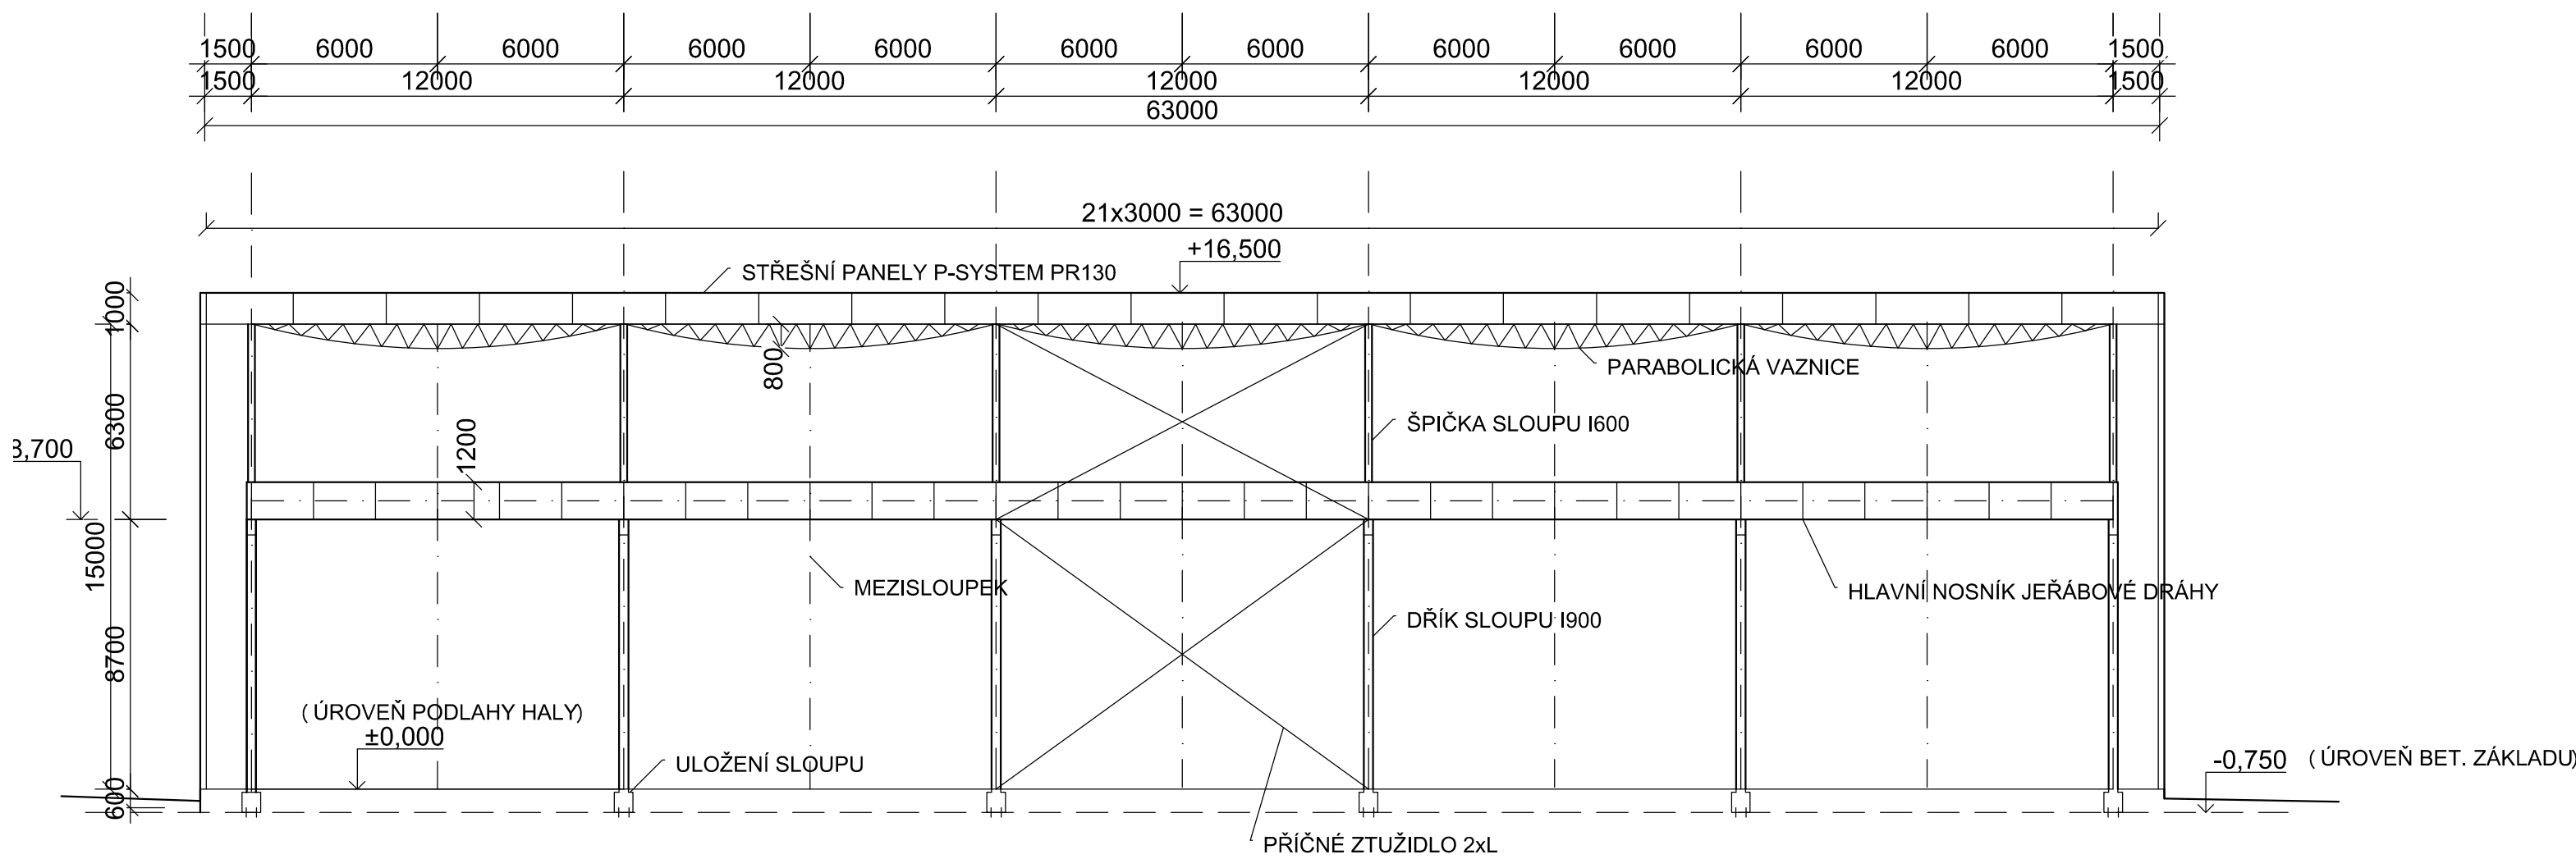


PŘÍČNÝ ŘEZ A - A' - M 1:100

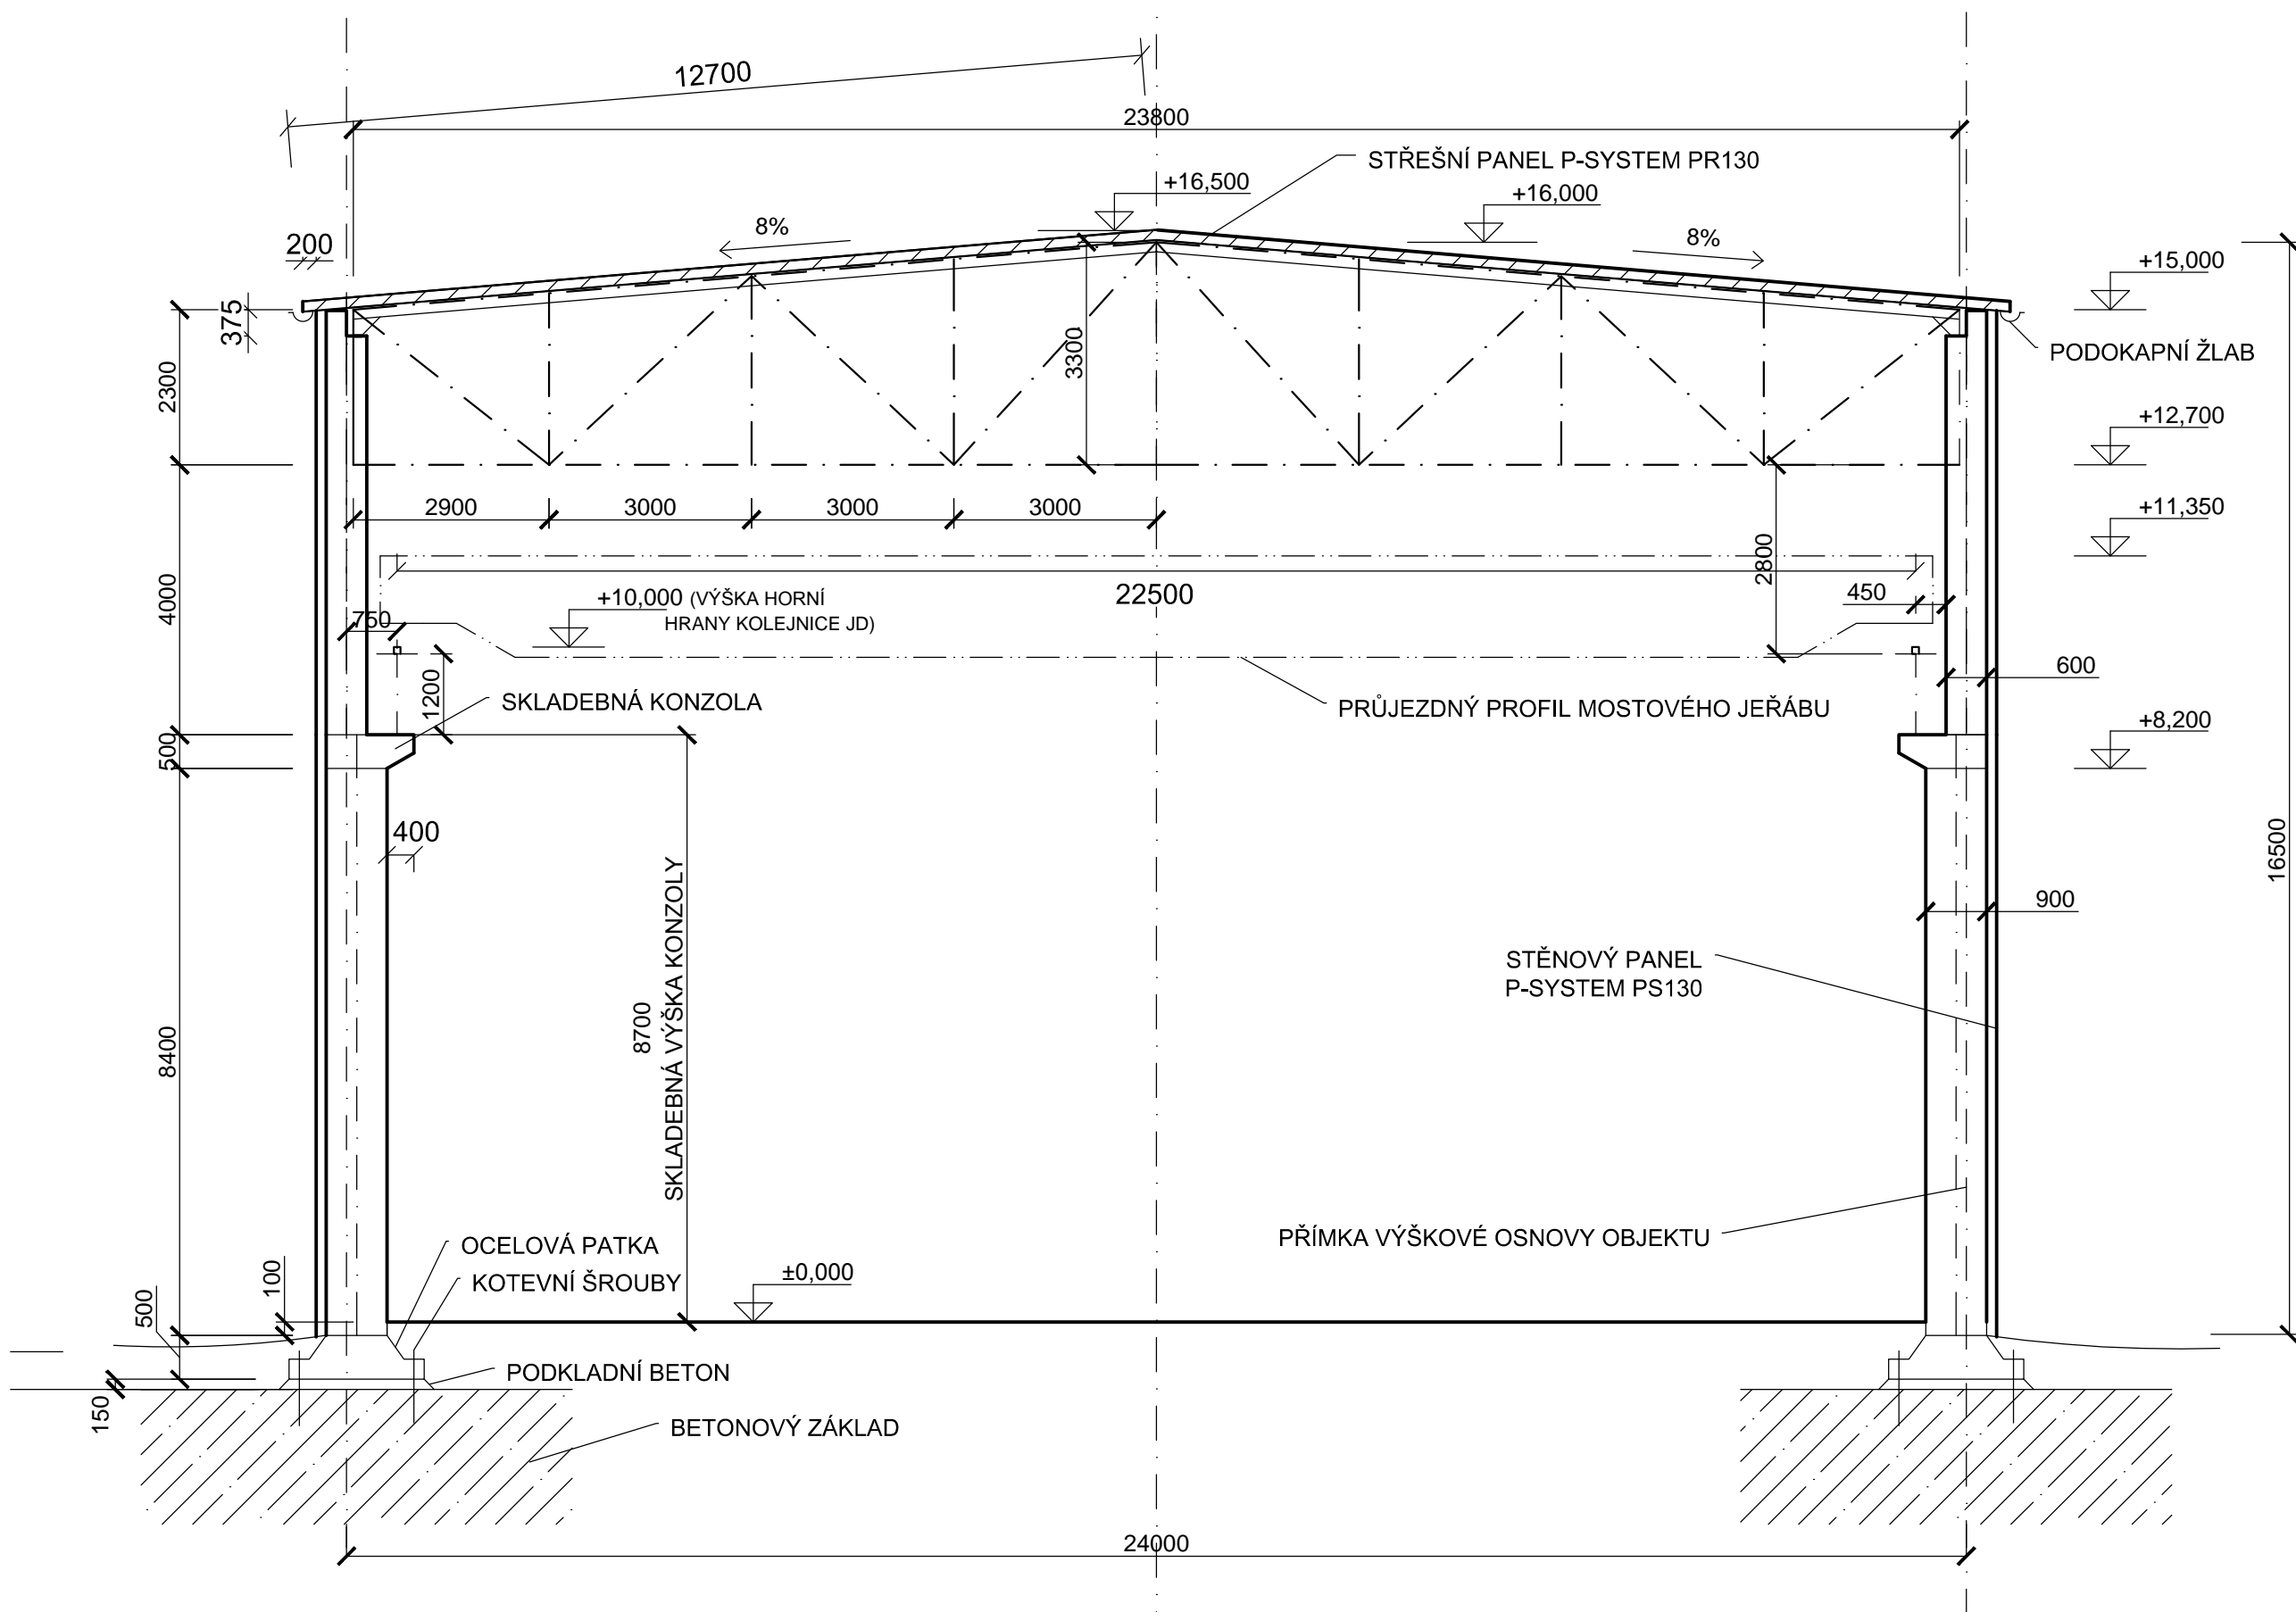

POHLED NA ŠTÍTOVOU STĚNU - M 1:200

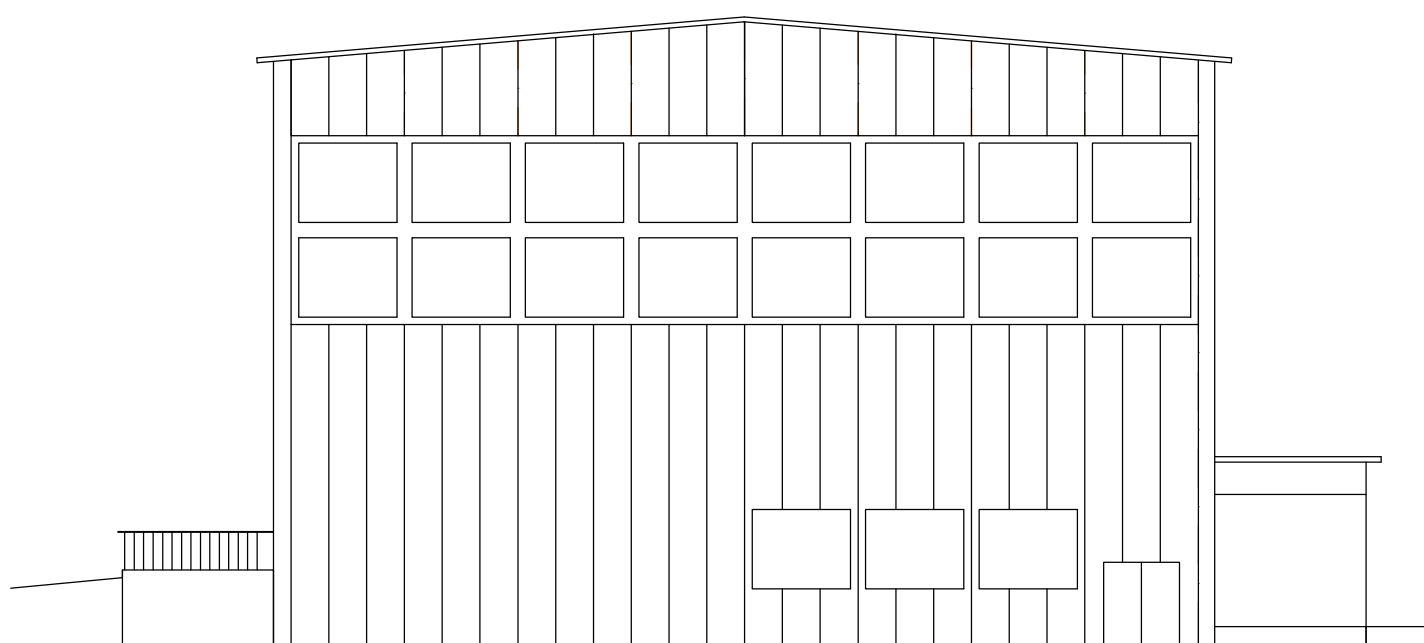

PODÉLNÝ POHLED - M 1:200

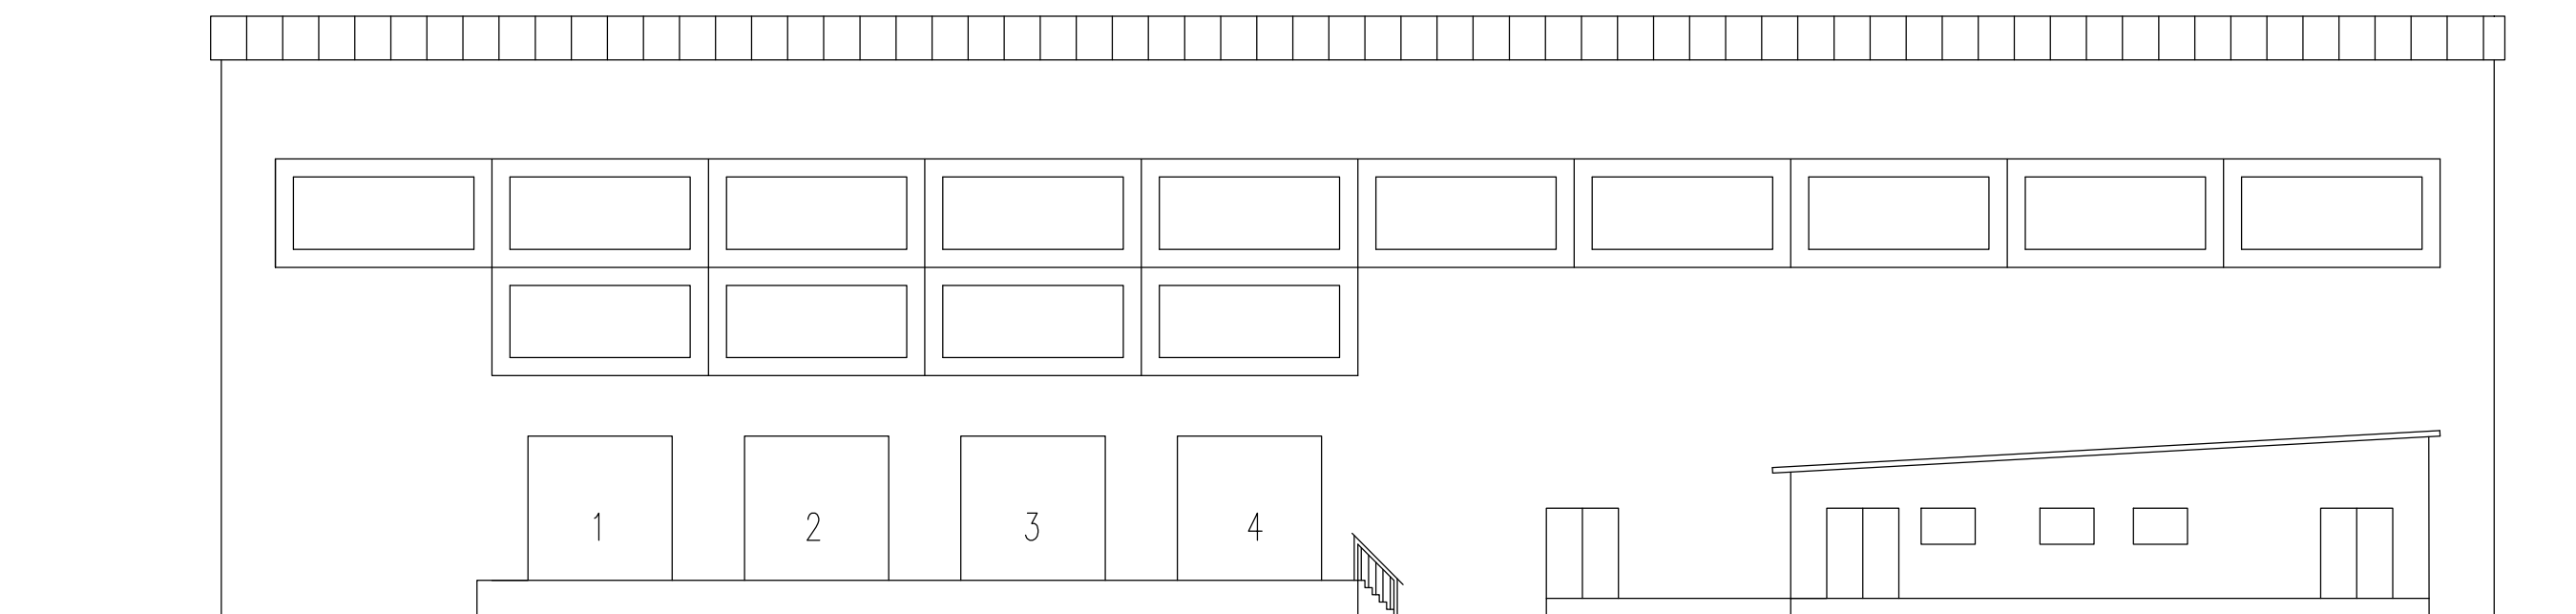

VÝŠKOVÝ SYSTÉM B.P.V.

STUDENT	PETR KOČÍ		
STUDIJNÍ SKUPINA			
VYUČUJÍCÍ	ING. KAREL SÝKORA		
OCELOVÁ KONSTRUKCE PŮMYSLOVÉ HALY			
BAKALÁŘSKÁ PRÁCE			
DISPOZICE OBJEKTU			
		DATUM	05/2016
		FORMÁT	840x594
		MĚŘITKO	1:200, 1:100
		ČÍSLO PŘÍLOHY	11
		ČÍSLO VÝKRESU	1