



VÝROBNÍ VÝKRES VAZNÍKU - 1:15


OSOVÉ SCHÉMA VAZNÍKU 2

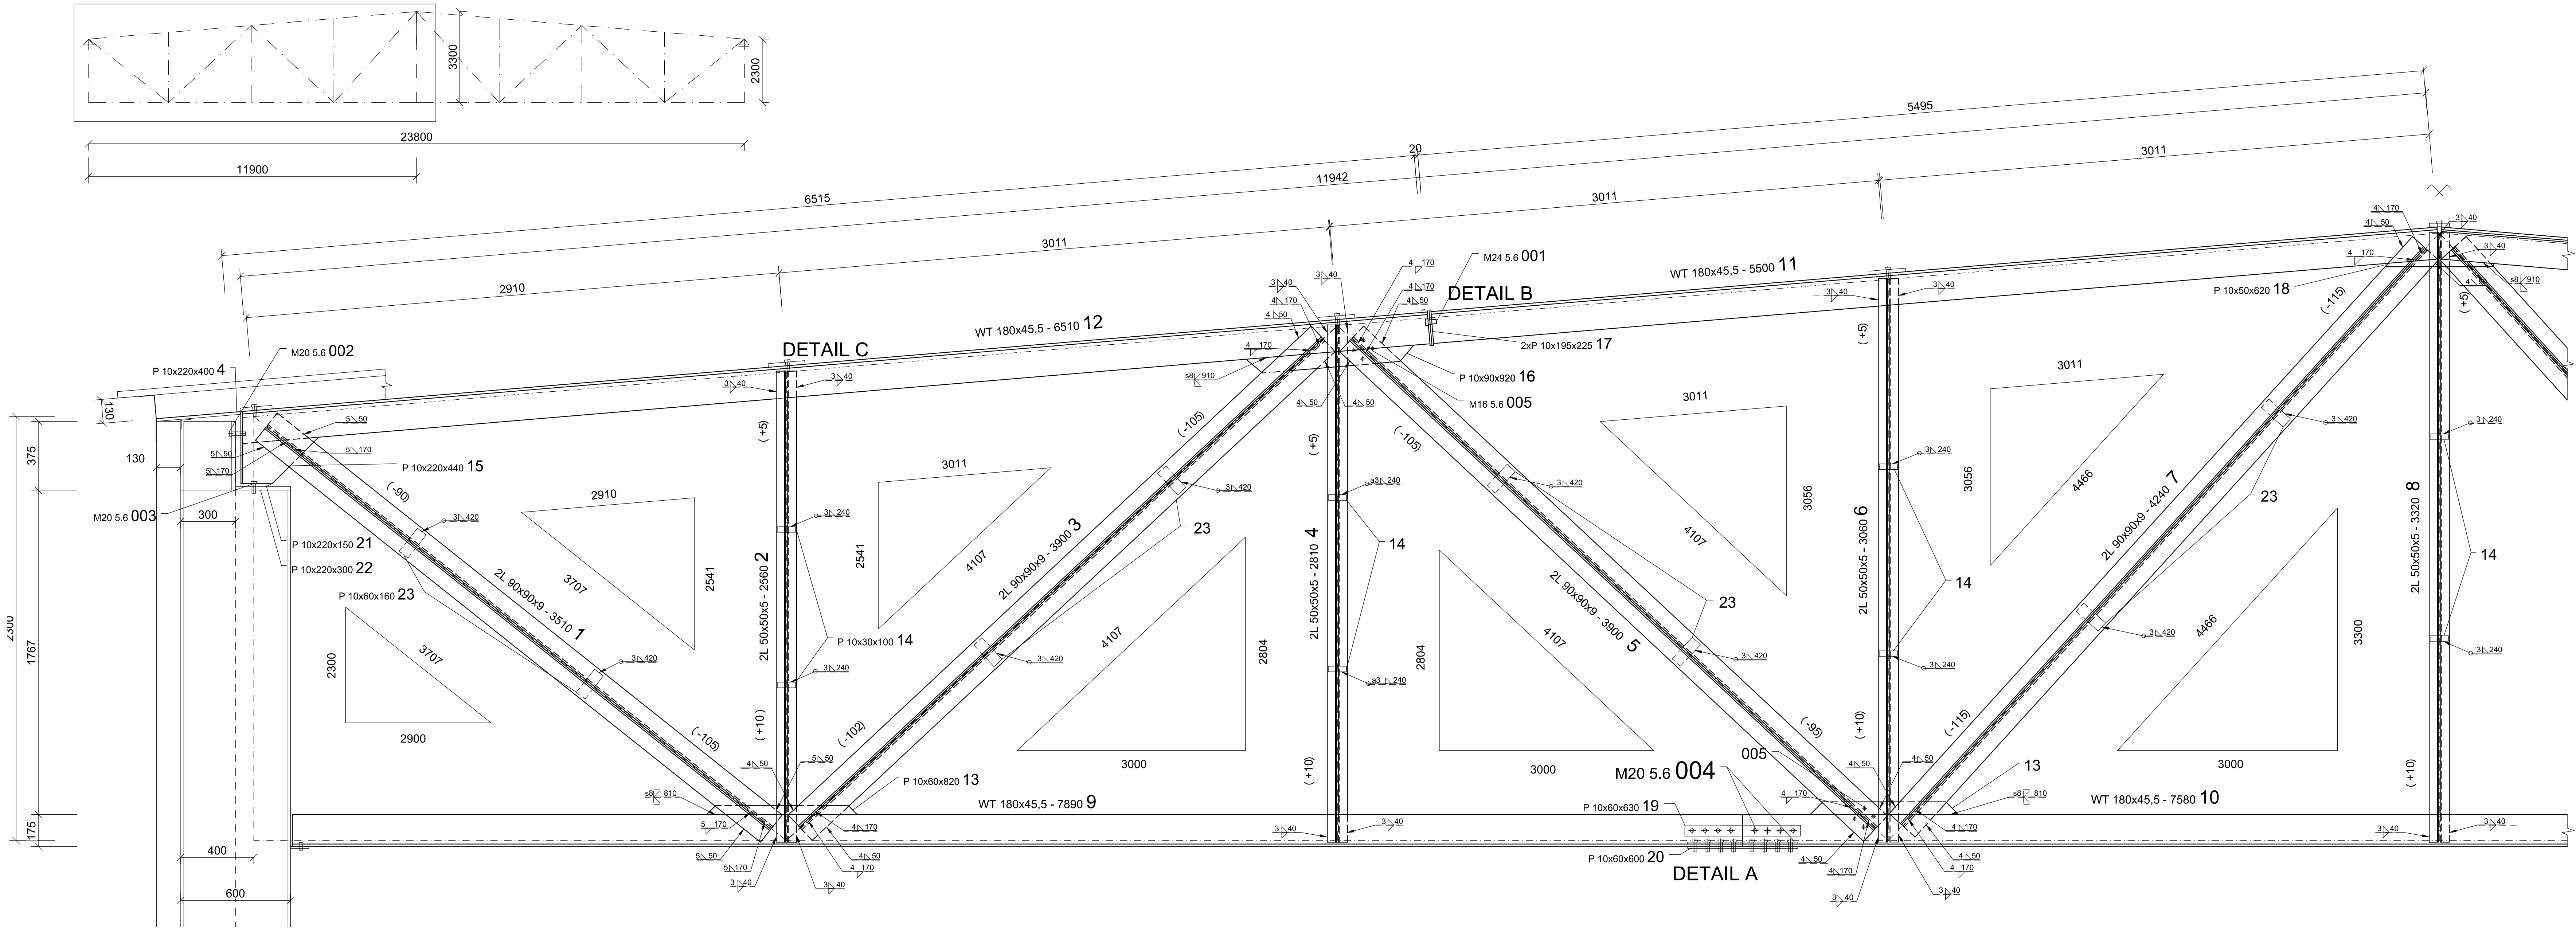


DETAIL A - M 1:5, MONTÁŽNÍ SPOJ DP

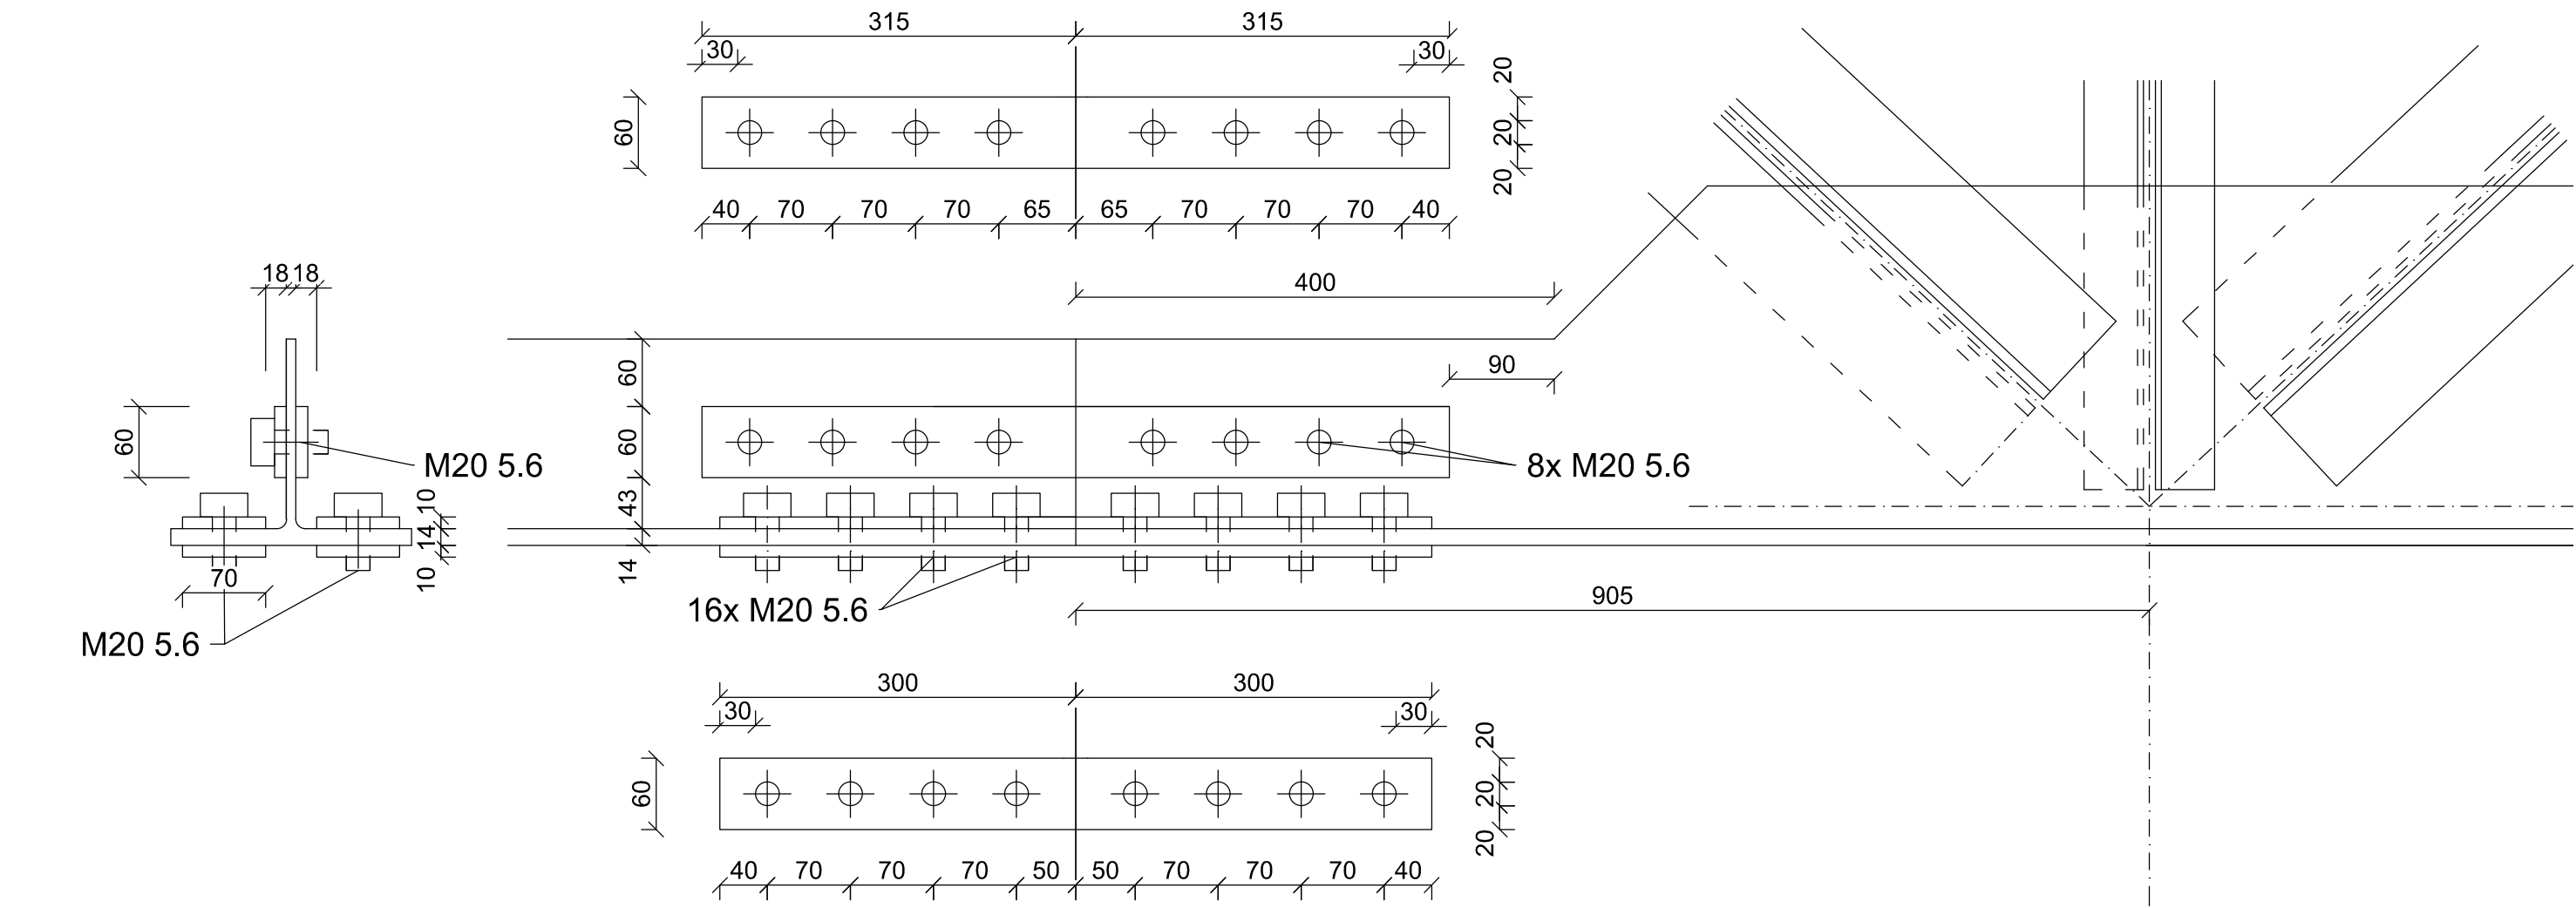

DETAIL B - M 1:5, MONTÁŽNÍ SPOJ HP

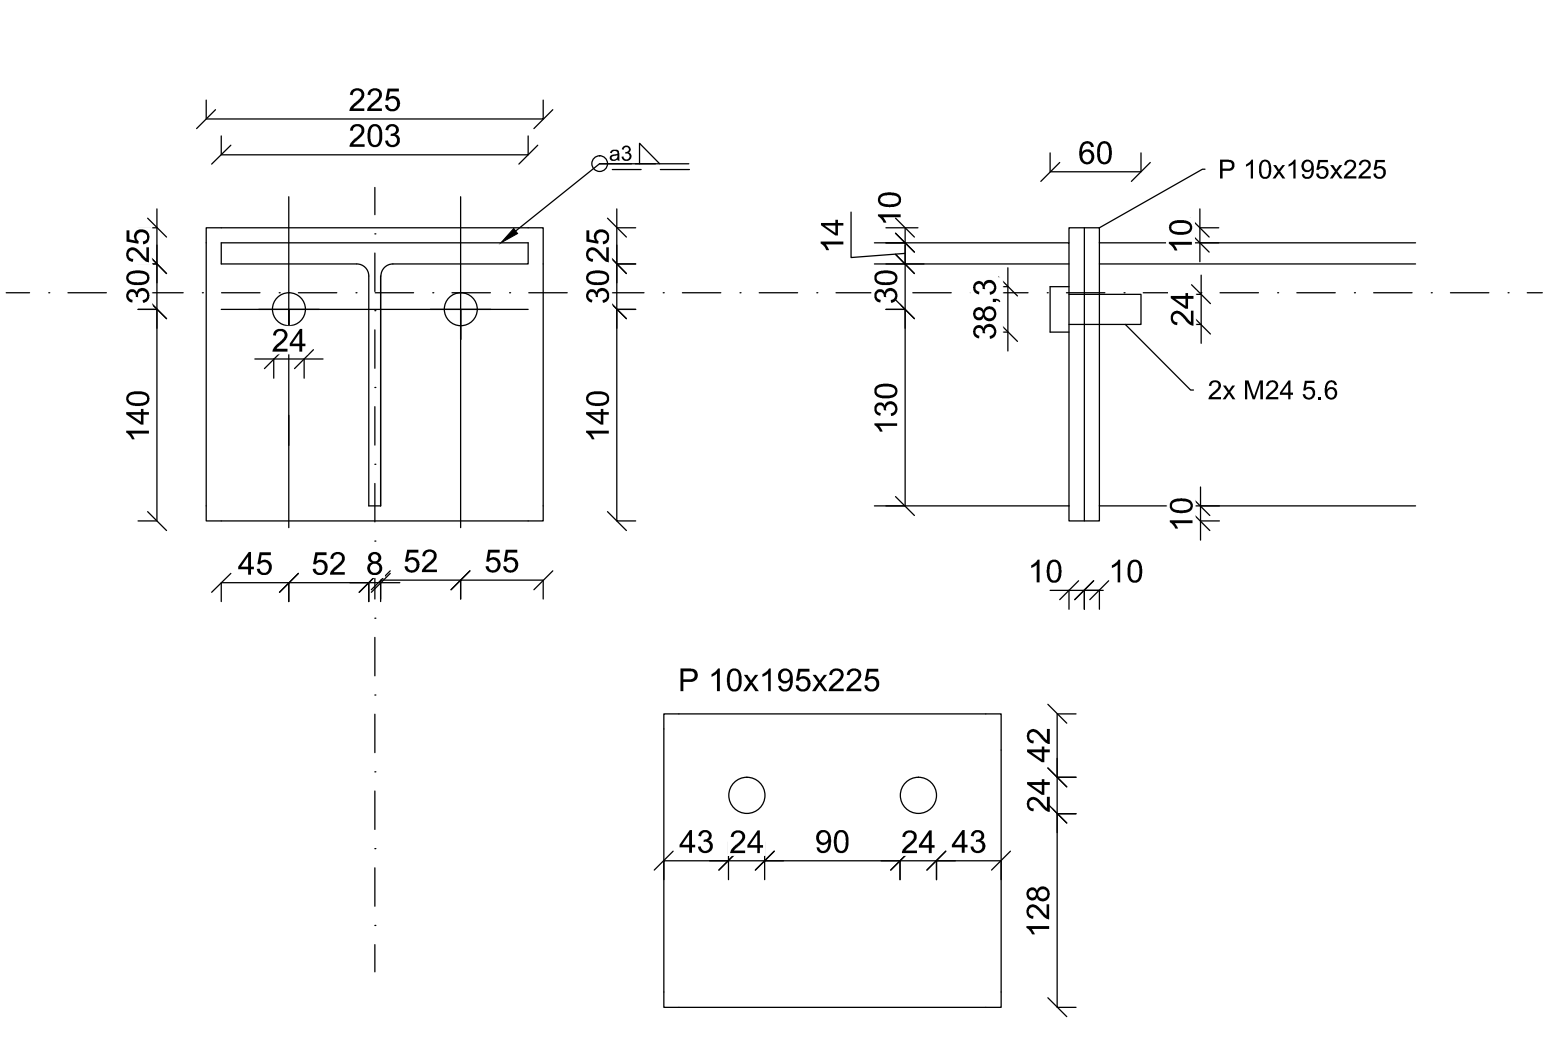


DETAIL C - M 1:5, PŘIPOJENÍ VAZNICE

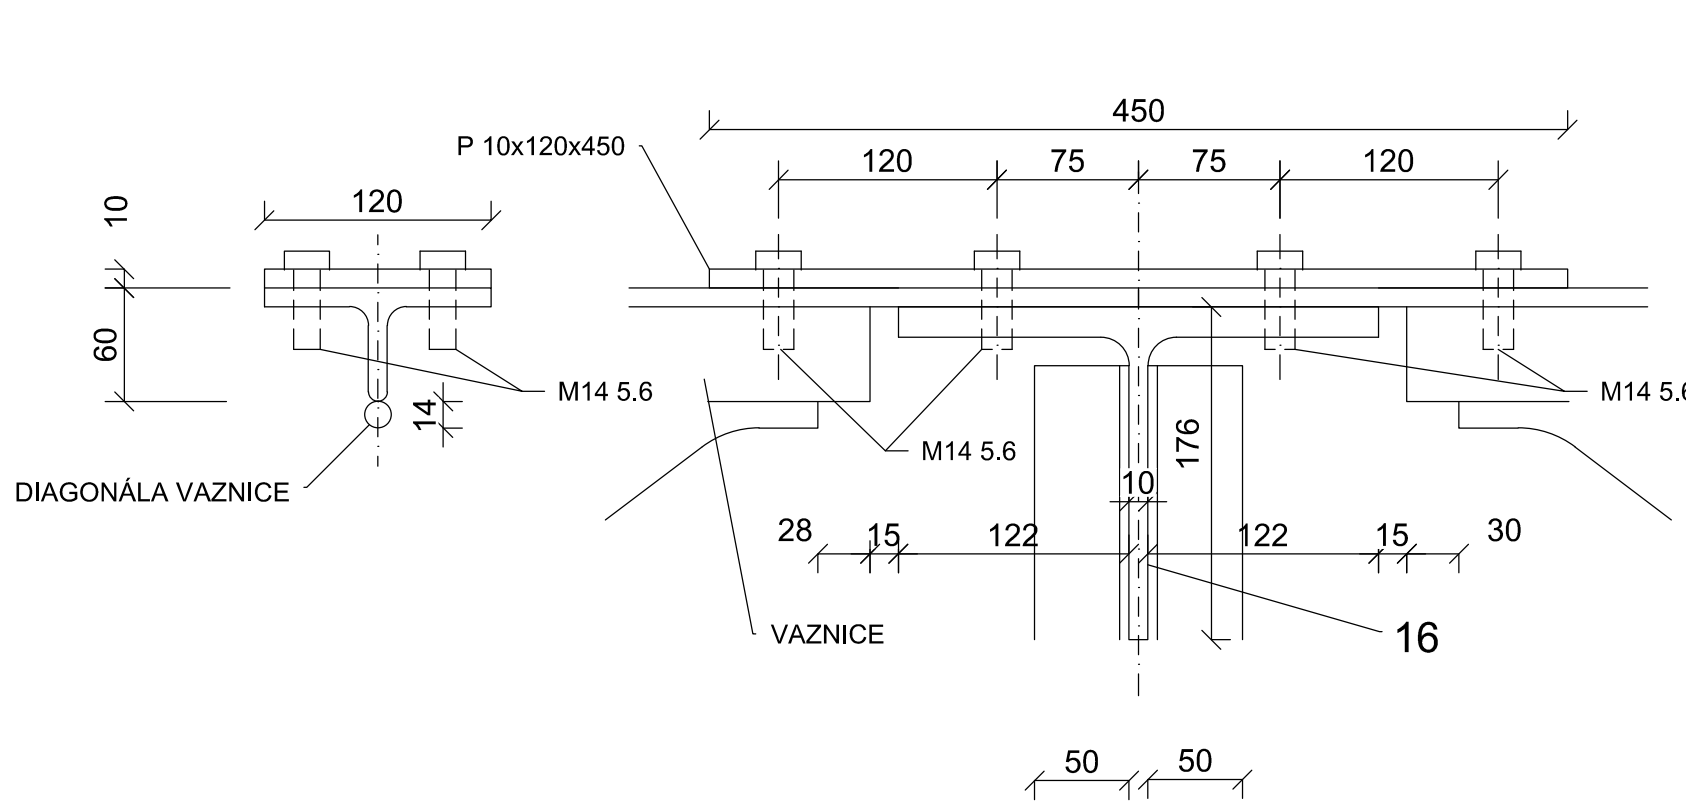

STYČNÍKOVÉ PLECHY ( M 1:5)

- VŠECHNY STYČNÍKOVÉ PLECHY TL. 10 mm

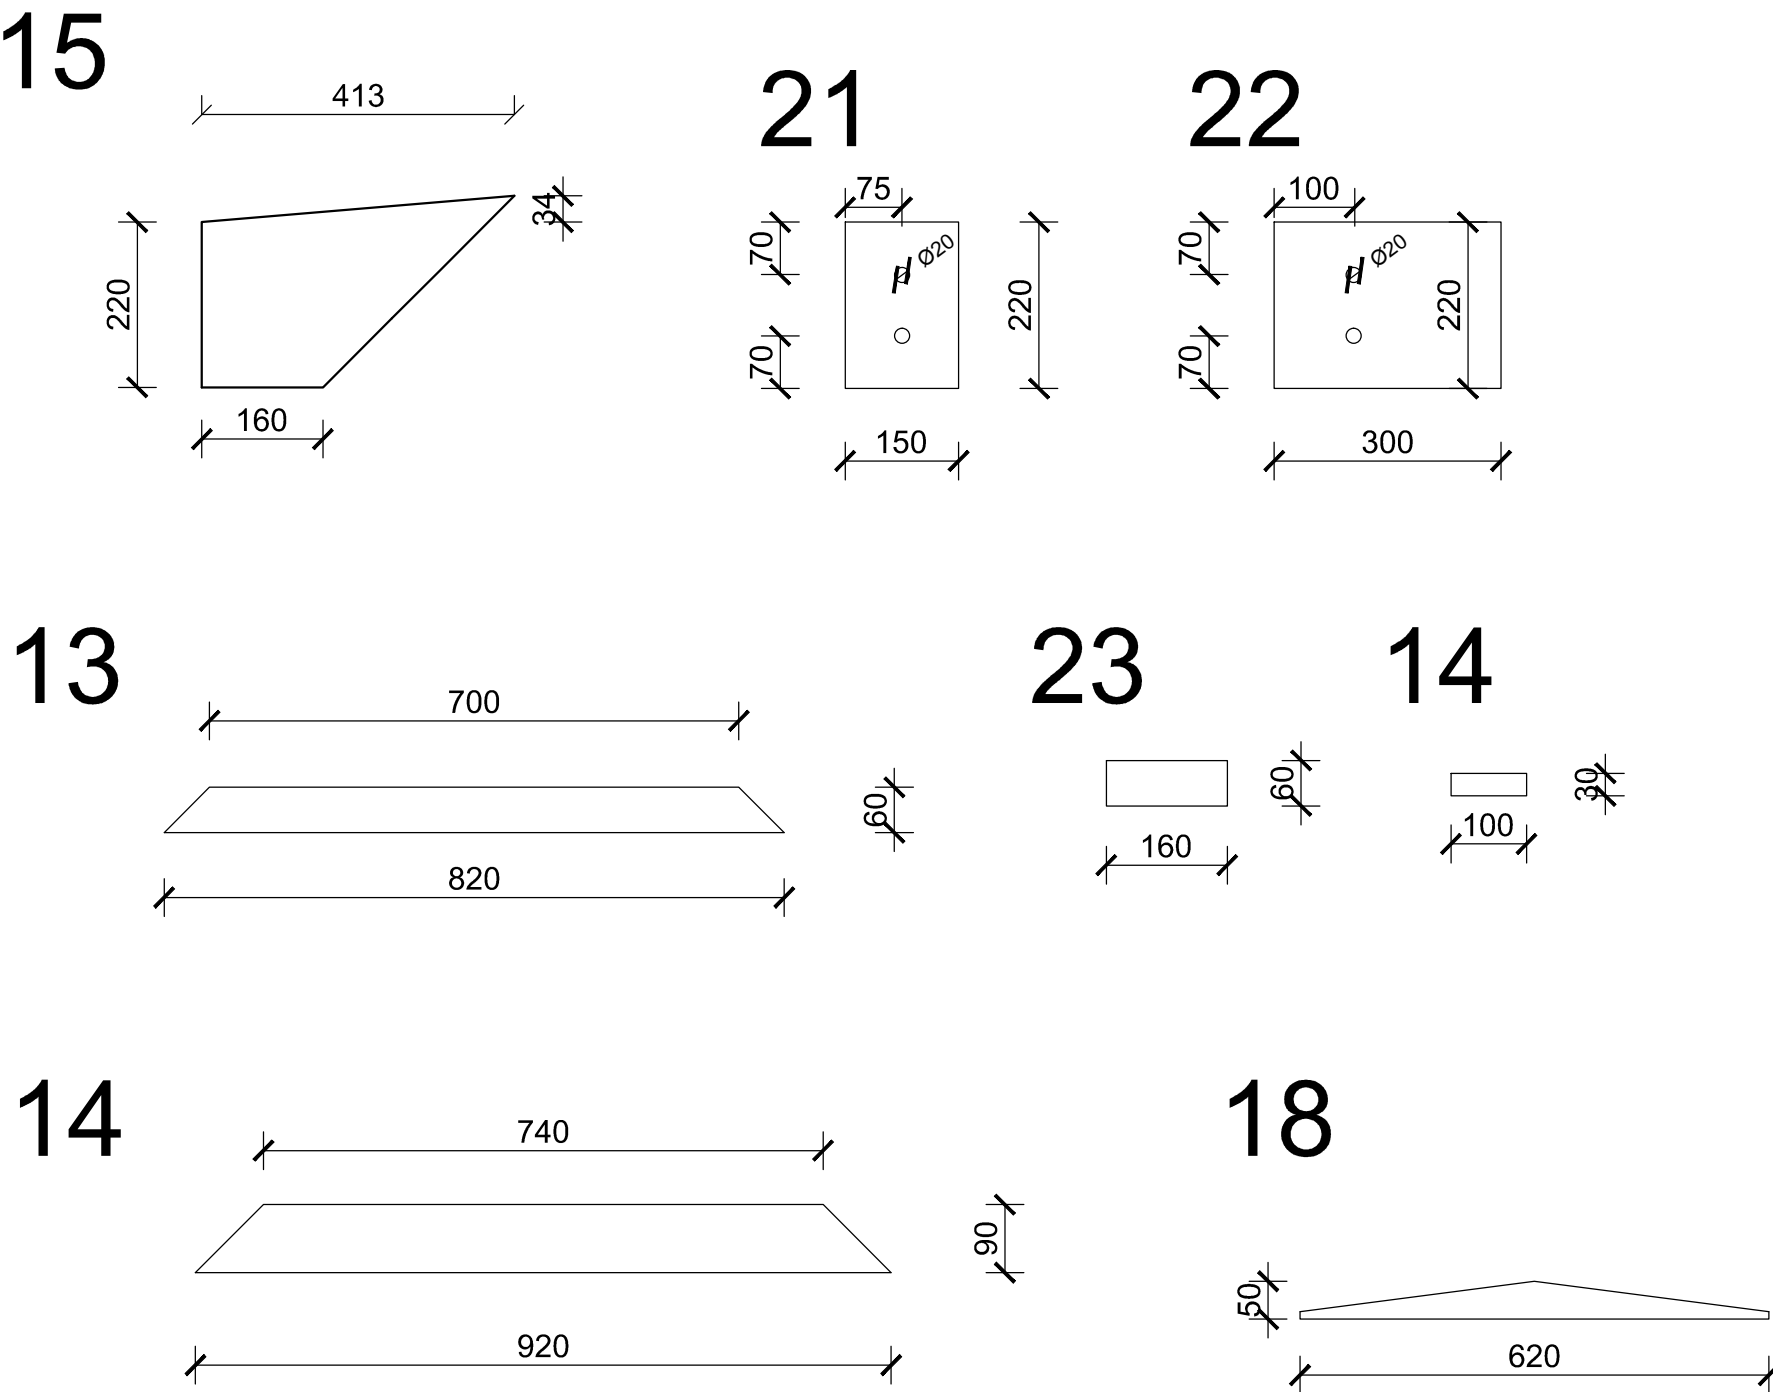

OCEĽ S235, ANTIKOROZNÍ NÁTĚR, NAVRHOVANO DLE ČSN EN 1993

STUDENT	PETR KOČÍ	
STUDIJNÍ SKUPINA		
VYUČILCI	ING. KAREL ŠTOKRA	
OCELOVÁ KONSTRUKCE PŮMYSLOVÉ HALY		
BAKALÁŘSKÁ PRÁCE		
VÝROBNÍ VÝKRES VAZNÍKU		
DATUM	05/2016	
FORMÁT	1050x594	
MĚŘÍTKO	1:15	
ČÍSLO PŘÍLOHY	12	ČÍSLO VÝKRESU 2