



REZY ZÁKLADOVÝCH KONSTRUKCÍ:


ROZVINUTÝ REZ RAMPOU - MENŠÍ OBLÚK:

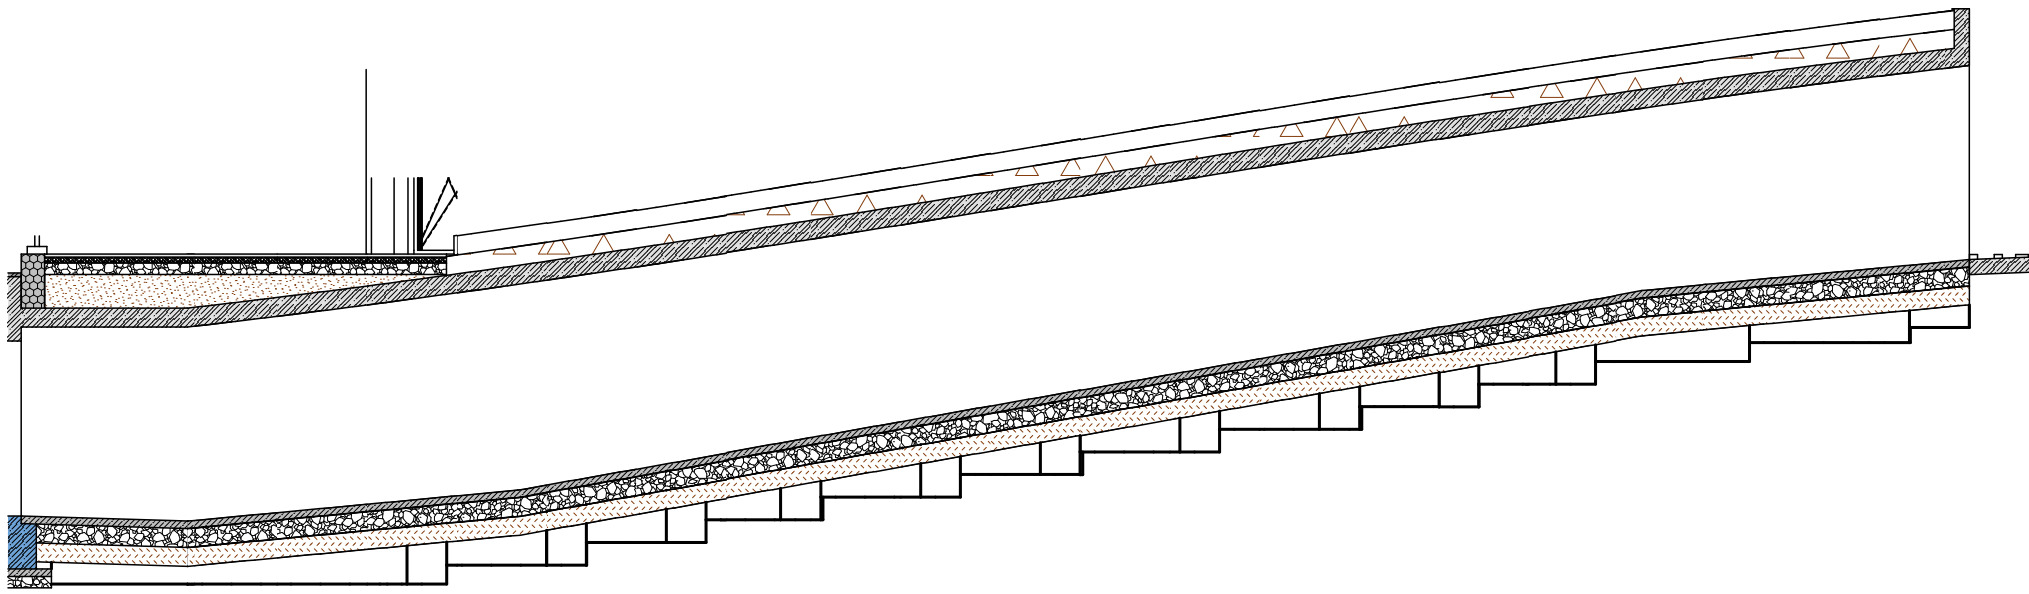


ROZVINUTÝ REZ RAMPOU - VĚČŠÍ OBLÚK:

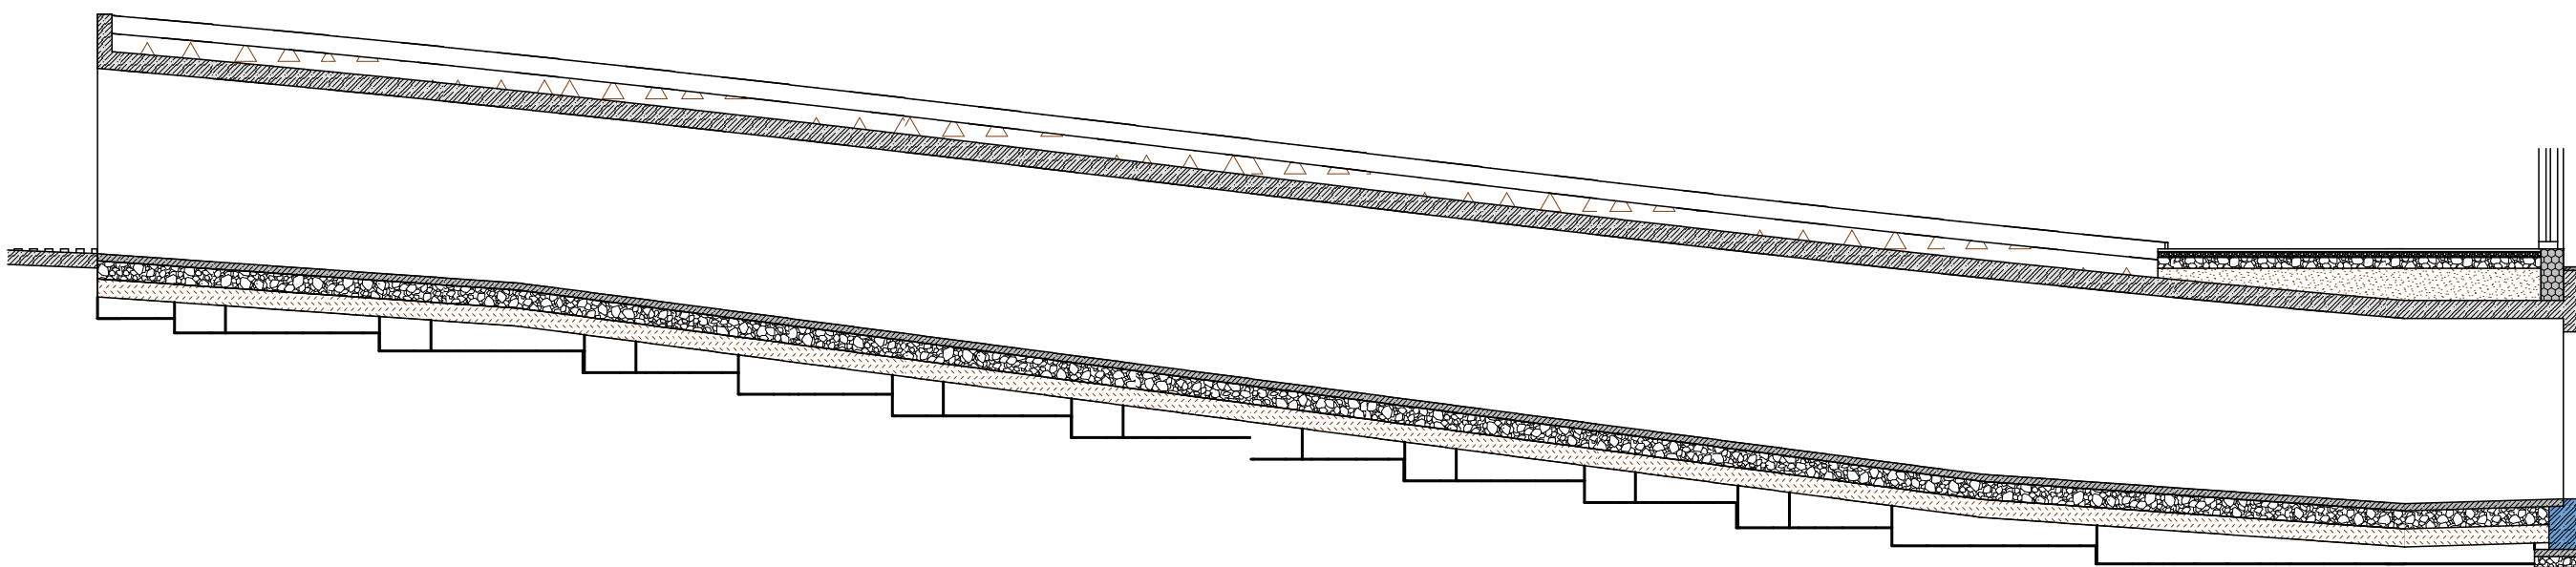


REZ 4-4':

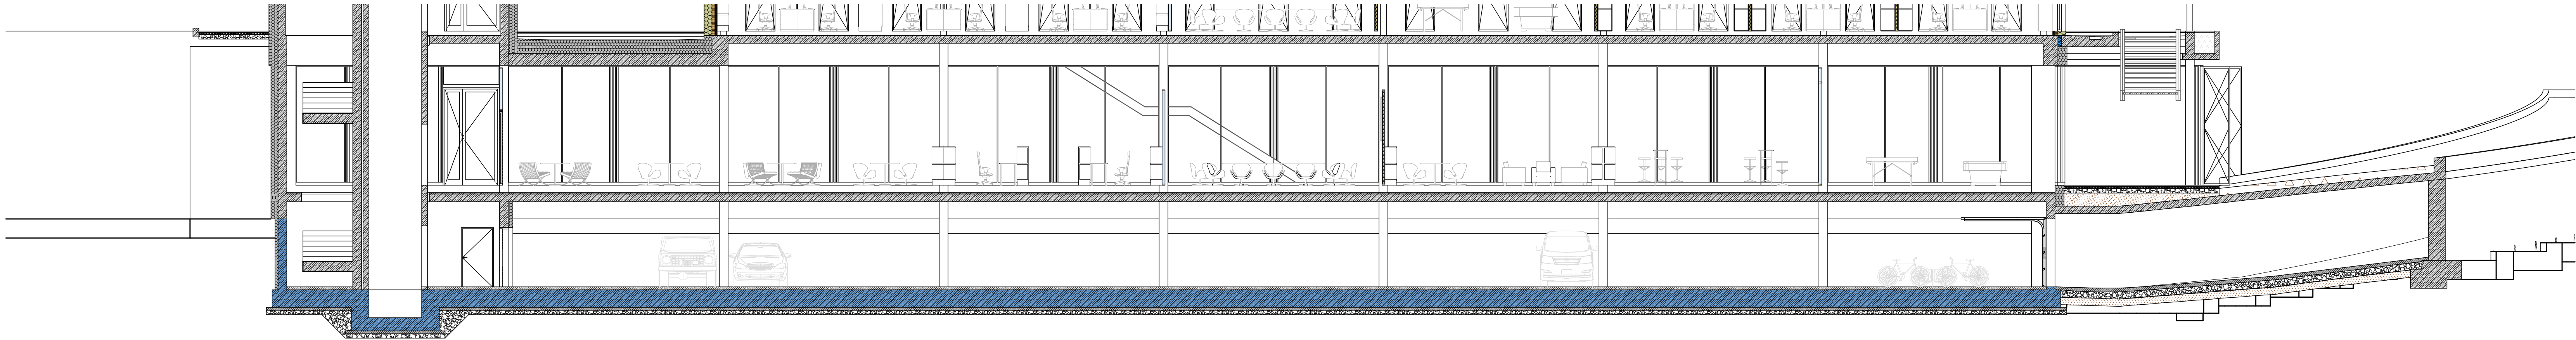

REZ 3-3':

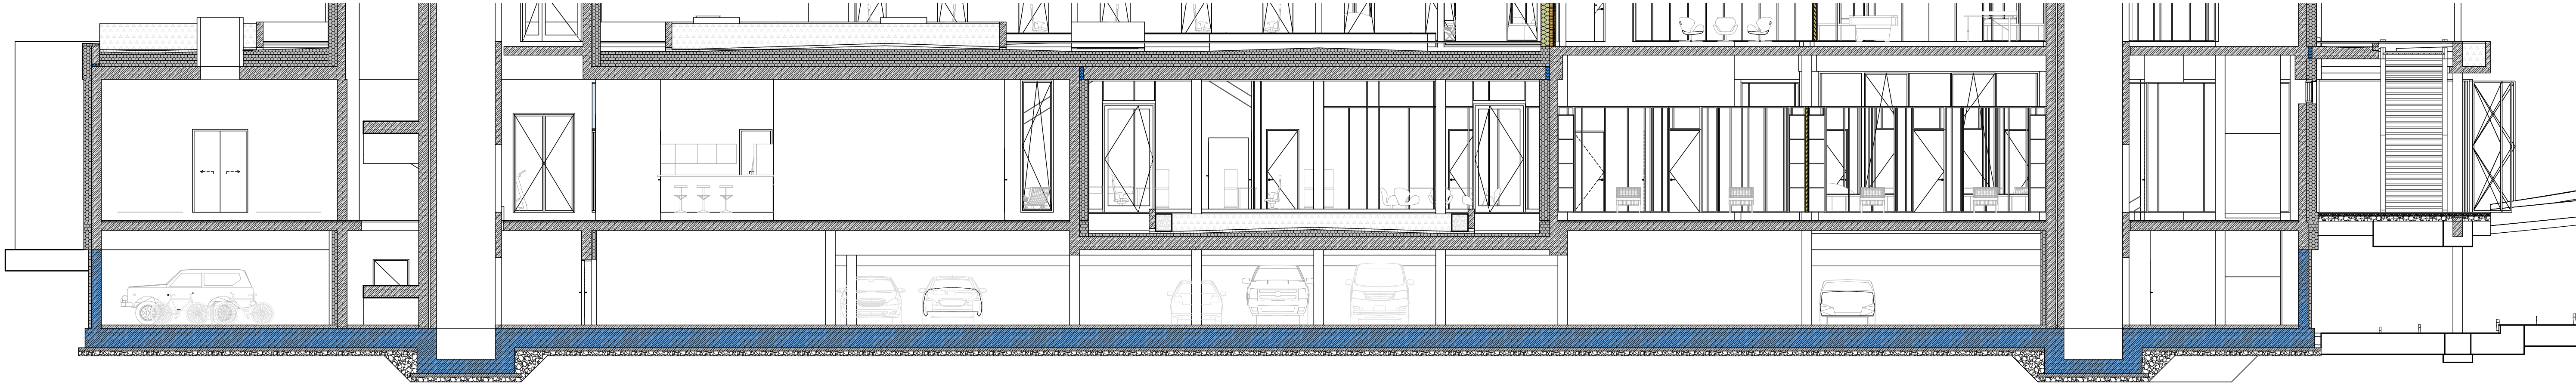

REZ 2-2':

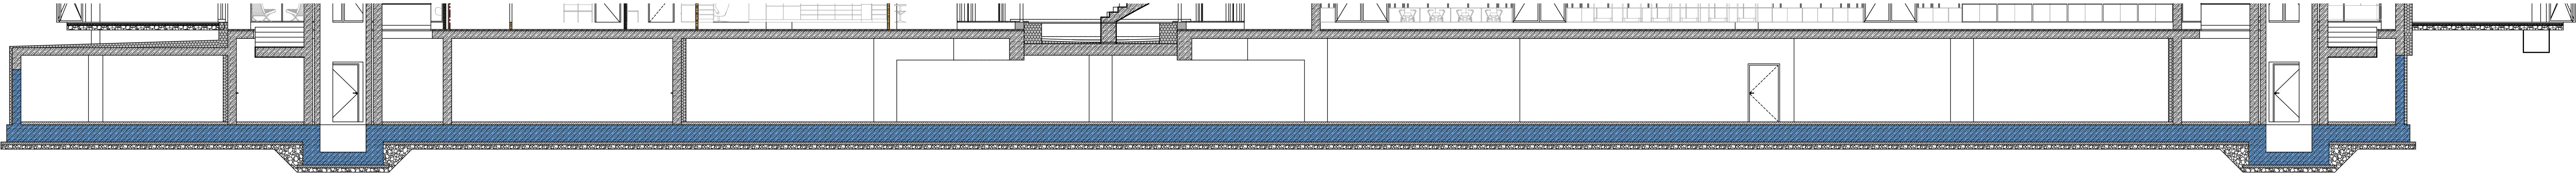

REZ 1-1':

