# FUNKČNÉ CELKY 2.NP:

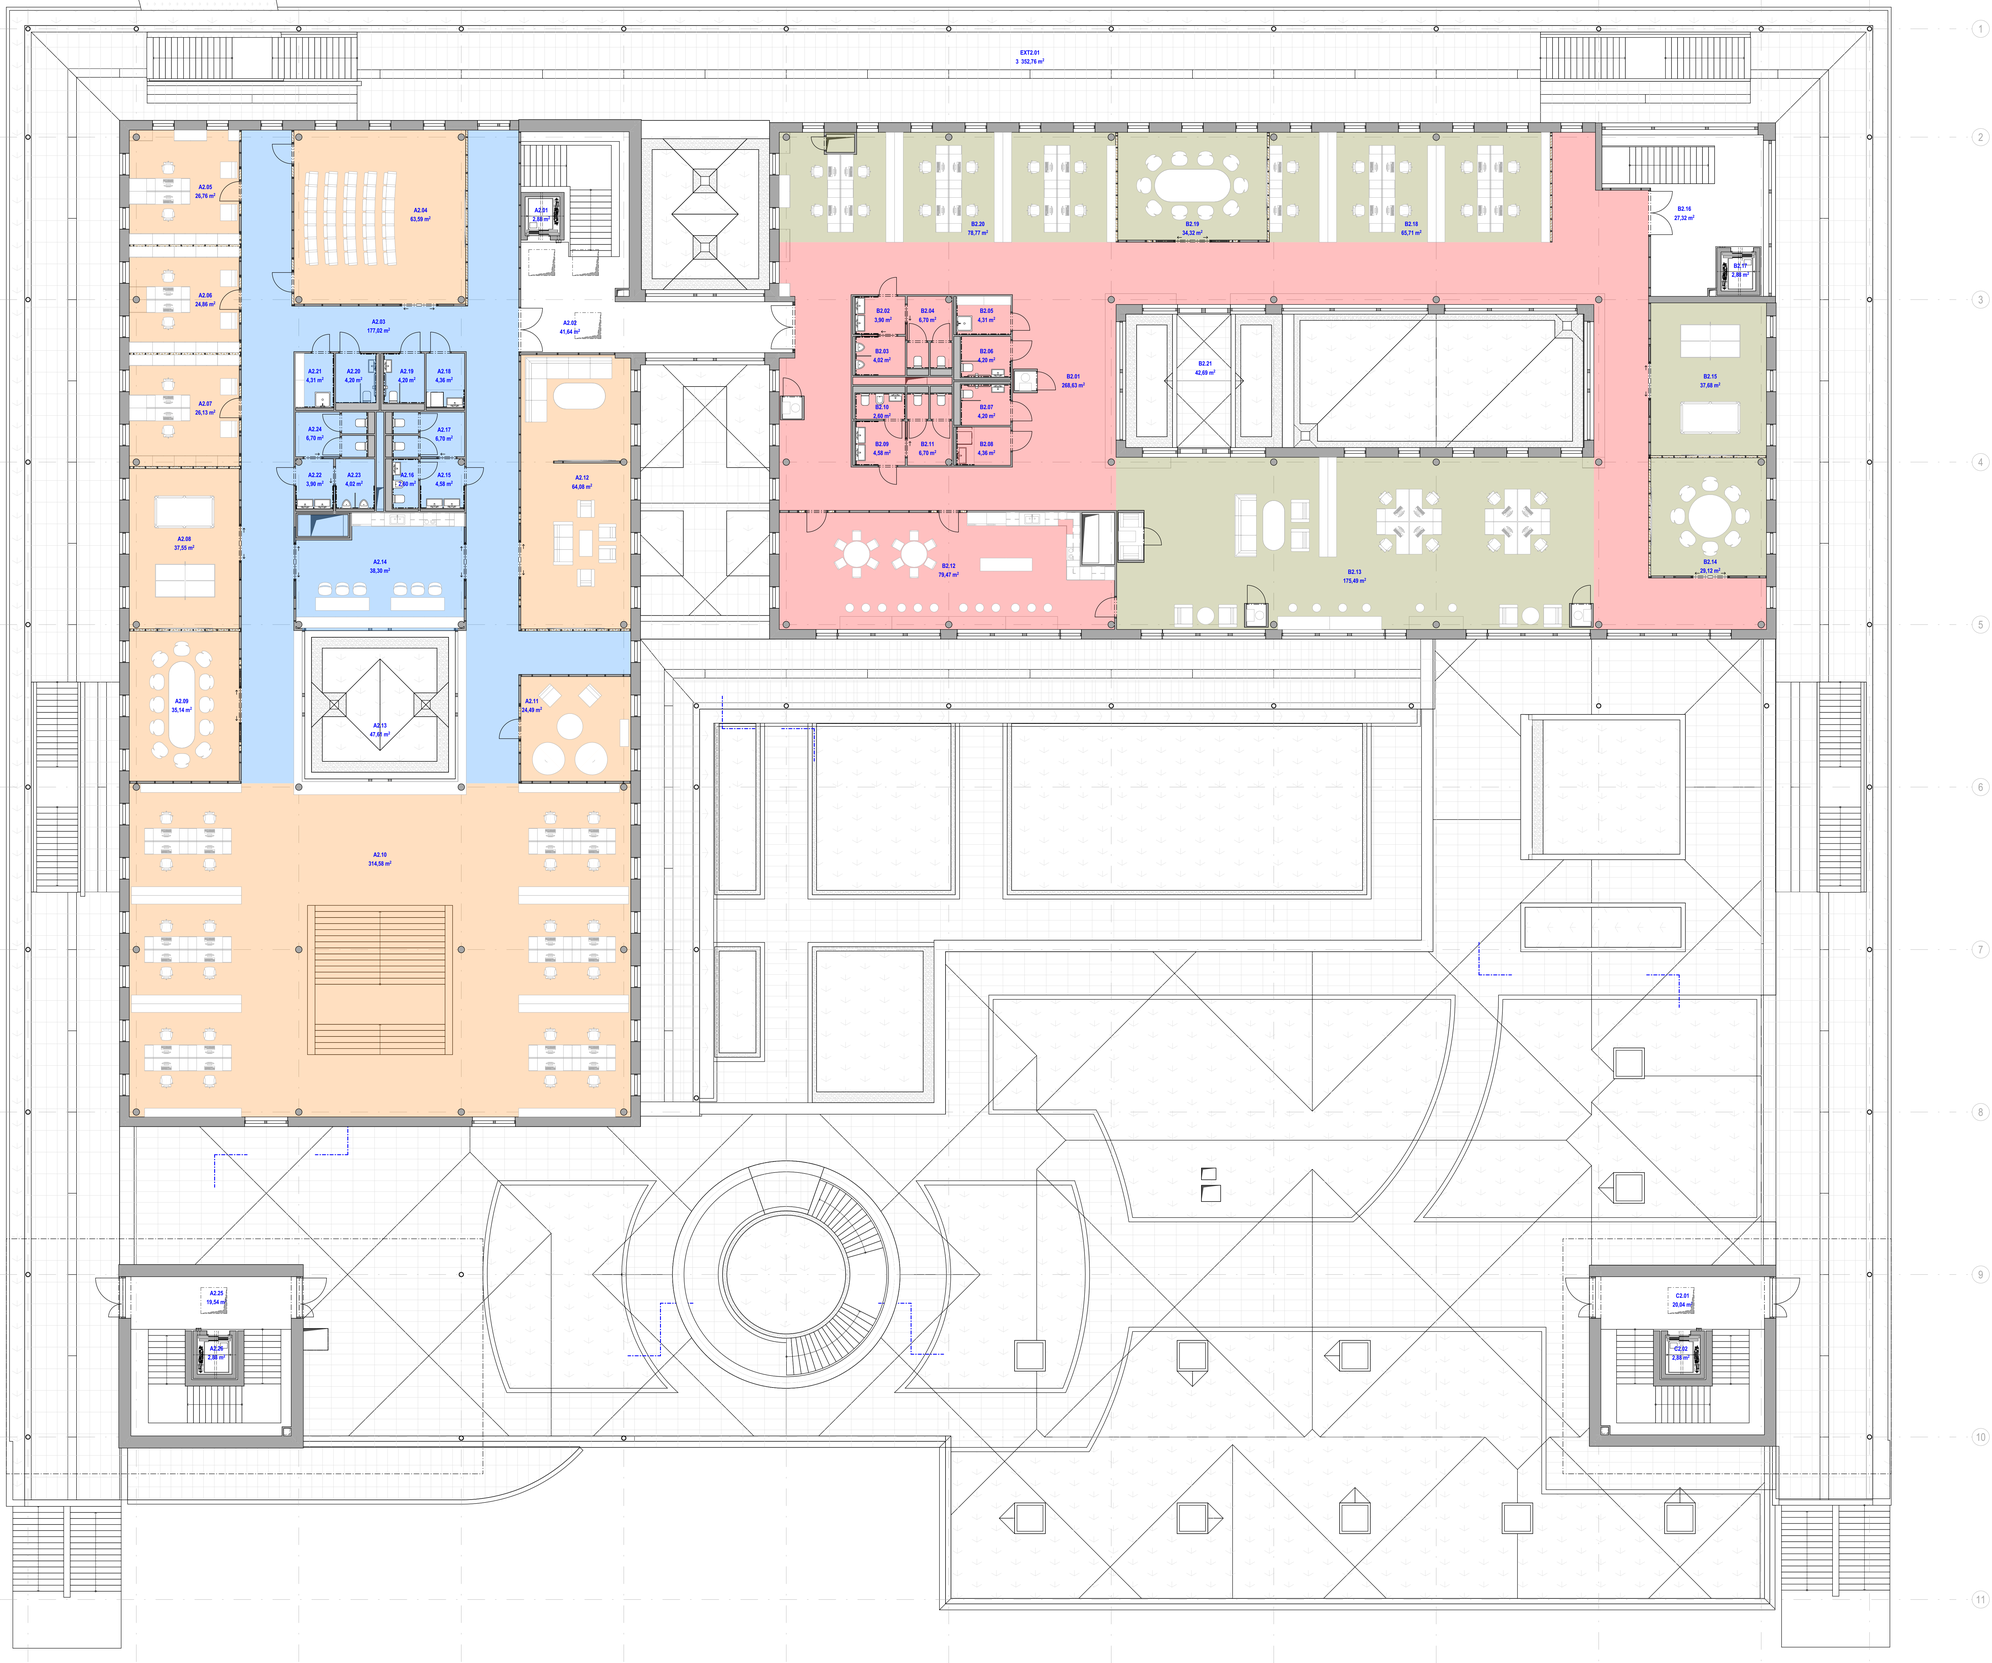


±0,000 = 209,09 m.n. m. B. p. v. / SÚRADNICOVÝ SYSTÉM S-JTSK

| | | | |
|---|---|---|---|
| DRUH PRÁCE: | DIPLOMOVÁ PRÁCA | | |
| VYPRACOVAL: | BC. DENIS BUBNIAK | FAKULTA STAVEBNÍ ústav pozemního stavitelství | |
| KONTROLOVAL: | ING. ROMAN BRZOŇ, PH.D. | | |
| STAVEBNÍK: | FAKULTA STAVEBNÍ VUT V BRNĚ, VEVEŘÍ 331/95 BRNO 60200 ČESKÁ REPUBLIKA | | |
| MIESTO STAVBY: | Dykova 460 Slavonín Olomouc 783 01 Česko | | |
| NÁZOV STAVBY: | COWORKINGOVÉ CENTRUM V OLOMOUCI - SLAVONÍNE | FORMÁT: | |
| STAVEBNÝ OBJEKT: | S0 01 - COWORKINGOVÉ CENTRUM S KAVIARŇOU A POSILŇOVŇOU | DÁTUM: | 01/2023 |
| ČASŤ: | D.1.4 TECHNIKA PROSTREDIA STAVBY | STUPEŇ PD: | DSP |
| OBSAH: | FUNKČNÉ CELKY 2.NP | MIERKA: | Č. VÝKRESU: D.1.4.3.03 |