
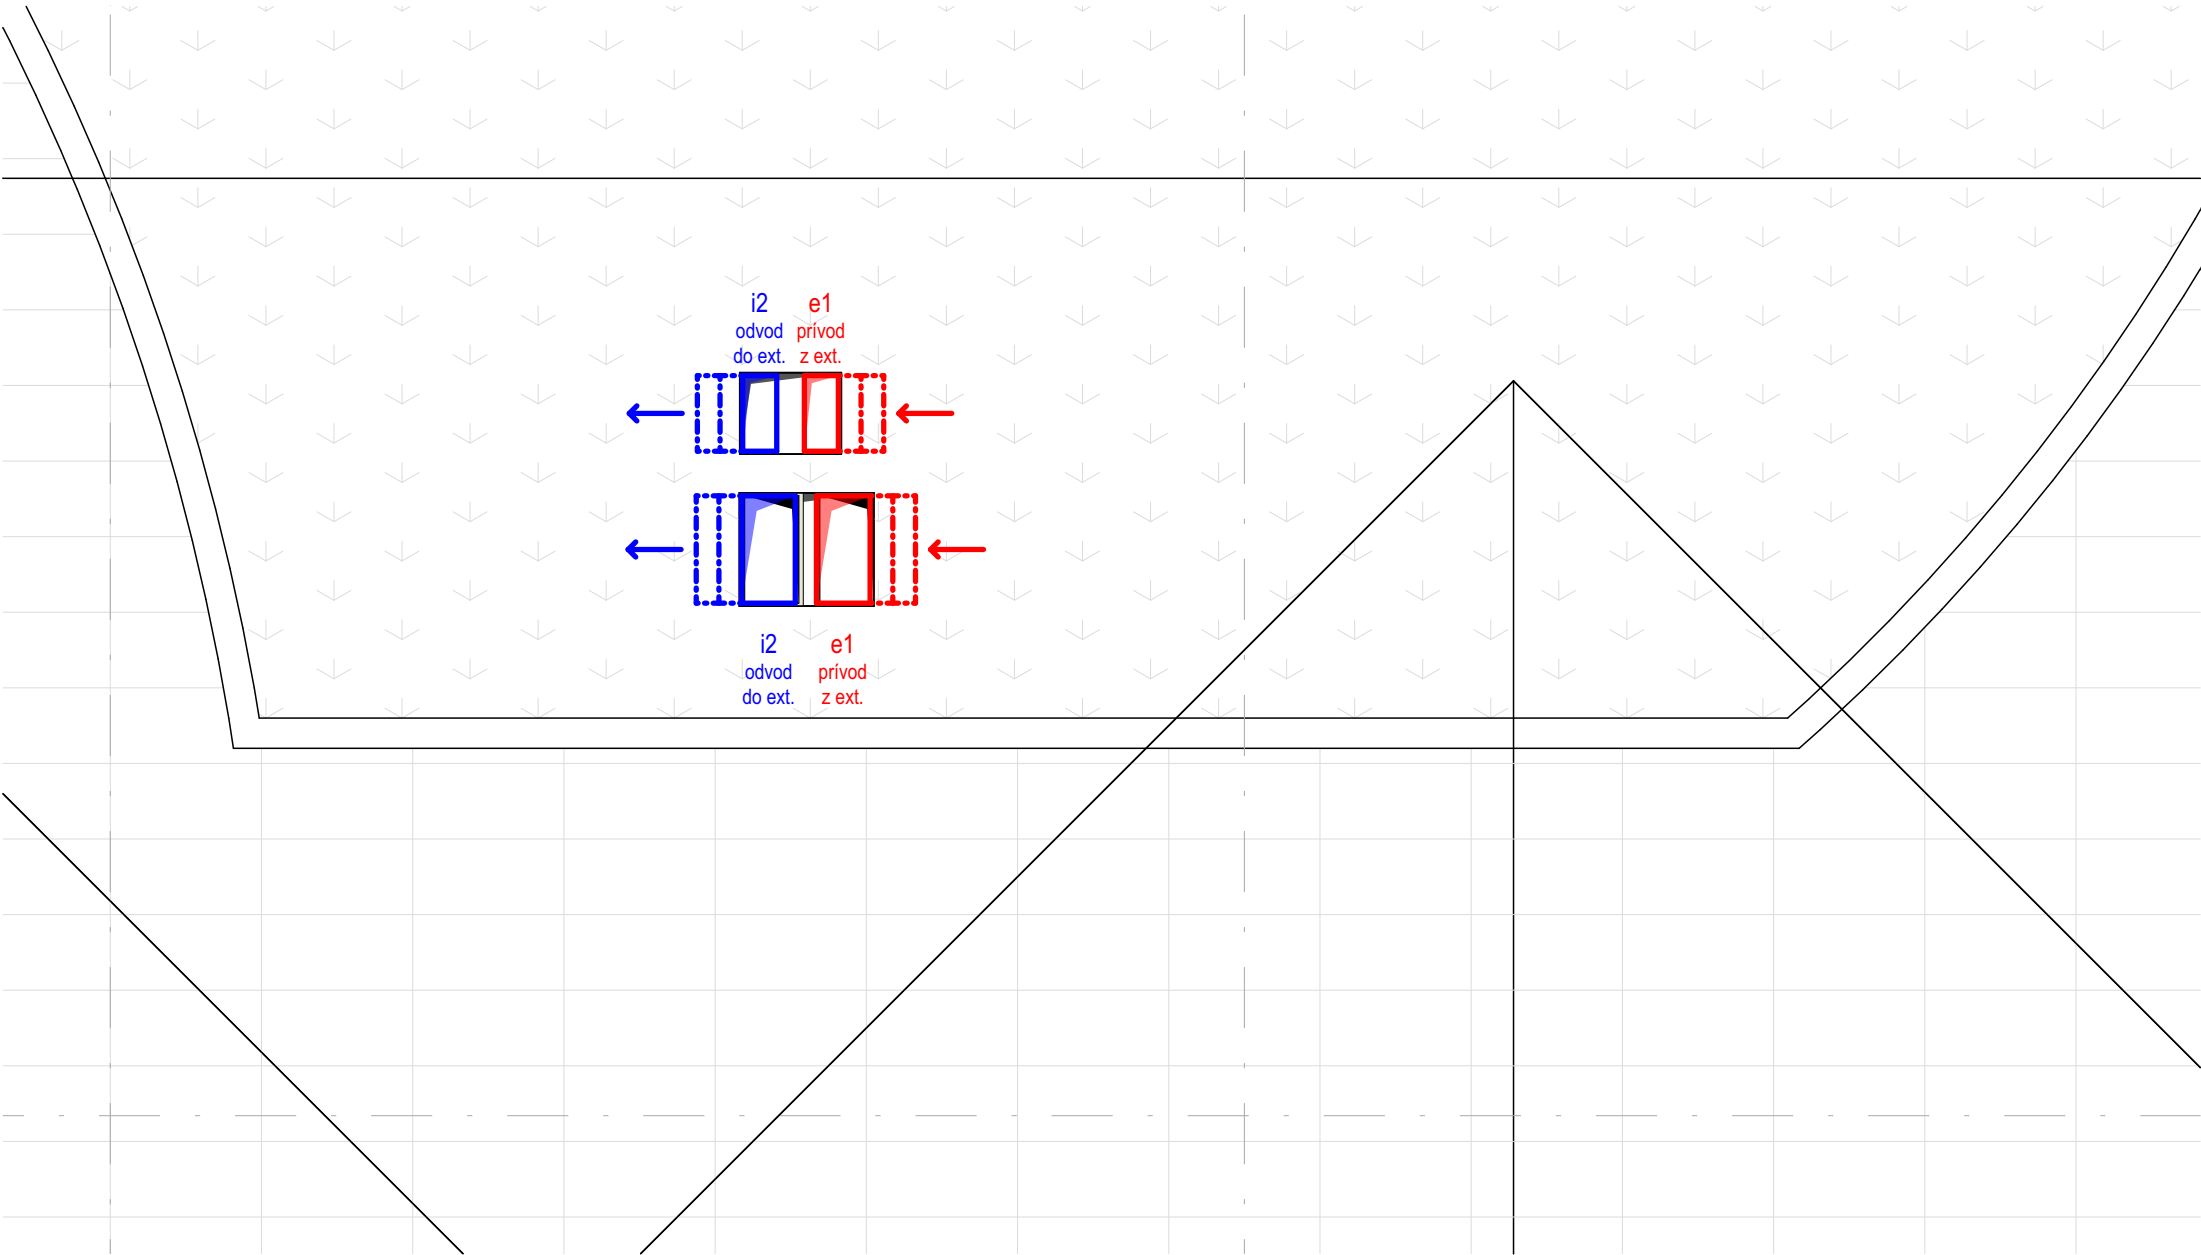


DISPOZÍCIA STROJOVNE VZT, SATIE A VÝFUK VZDUCHU:

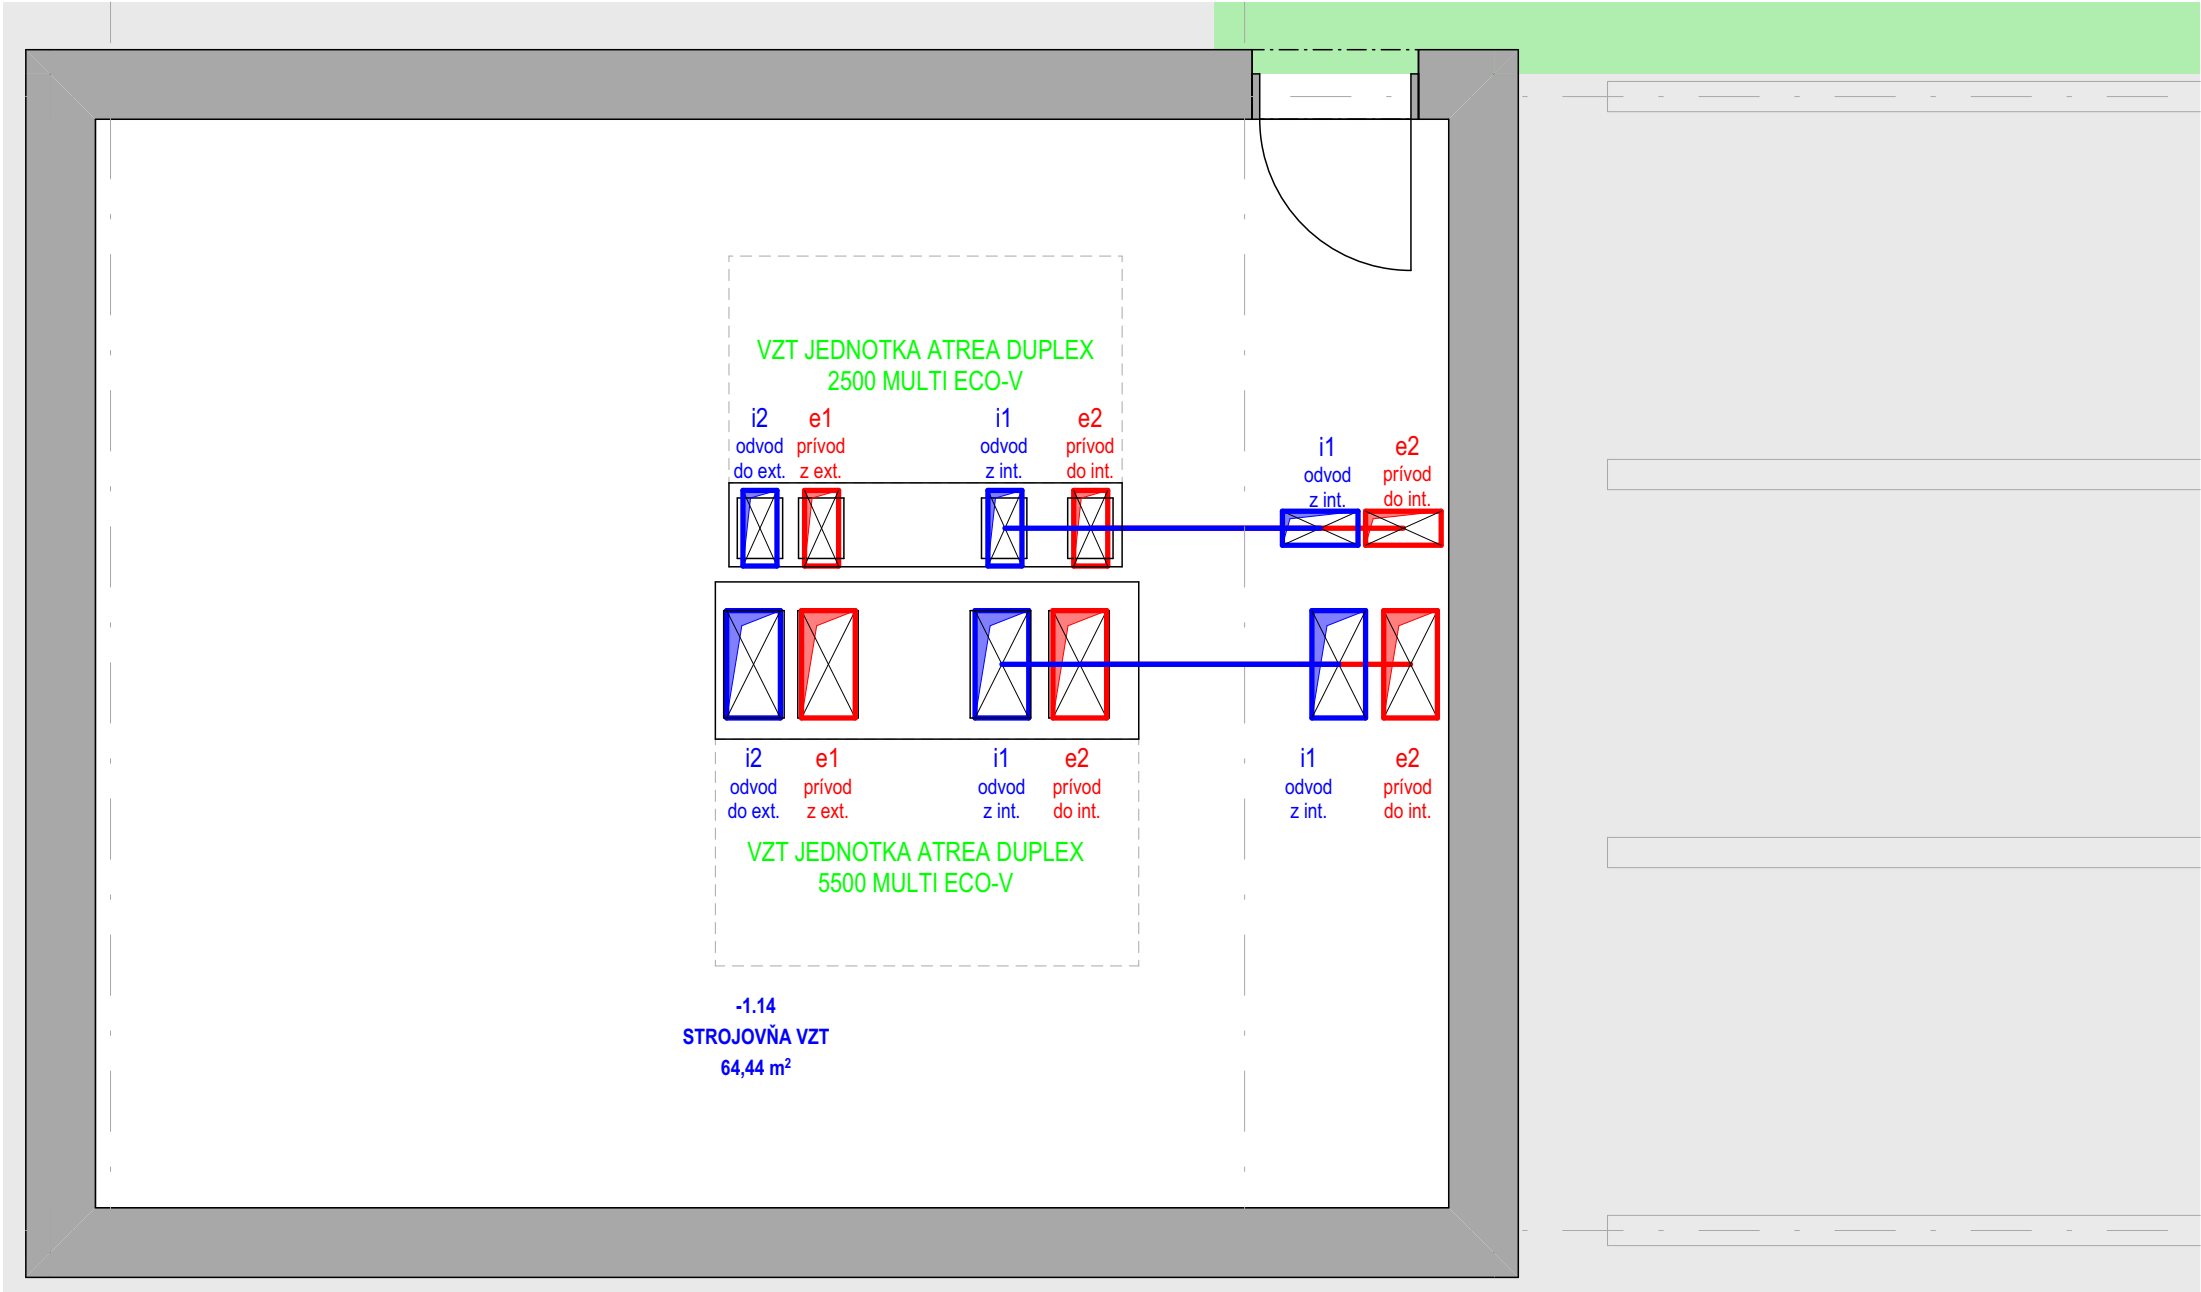

±0,000 = 209,09 m n. m. B. p. v. / SÚRADNICOVÝ SYSTÉM S-JTSK			
DRUH PRÁCE:	DIPLOMOVÁ PRÁCA		
VYPRACOVAL:	BC. DENIS BUBNIAK		
KONTROLOVAL:	ING. ROMAN BRZOŇ, PH.D.		
STAVEBNÍK:	FAKULTA STAVEBNÍ VUT V BRNĚ, VEVEŘÍ 331/95 BRNO 60200 ČESKÁ REPUBLIKA		
MIESTO STAVBY:	Dykova 460 Slavonín Olomouc 783 01 Česko		
NÁZOV STAVBY:	COWORKINGOVÉ CENTRUM V OLOMOUCI - SLAVONÍNĚ		
STAVEBNÝ OBJEKT:	S0 01 - COWORKINGOVÉ CENTRUM S KAVIARŇOU A POSILŇOVŇOU		
ČASŤ:	D.1.4 TECHNIKA PROSTREDIA STAVBY		
OBSAH:	DISPOZÍCIA STROJOVNE VZT, SATIE A VÝFUK VZDUCHU		
		FORMÁT:	
		DÁTUM:	01/2023
		STUPEŇ PD:	DSP
		MIERKA:	Č. VÝKRESU:
		D.1.4.3.06	