


### VZT ZARIADENIE 1 - ATREA DUPLEX 5500 MULTI ECO-V (POSILŇOVŇA):

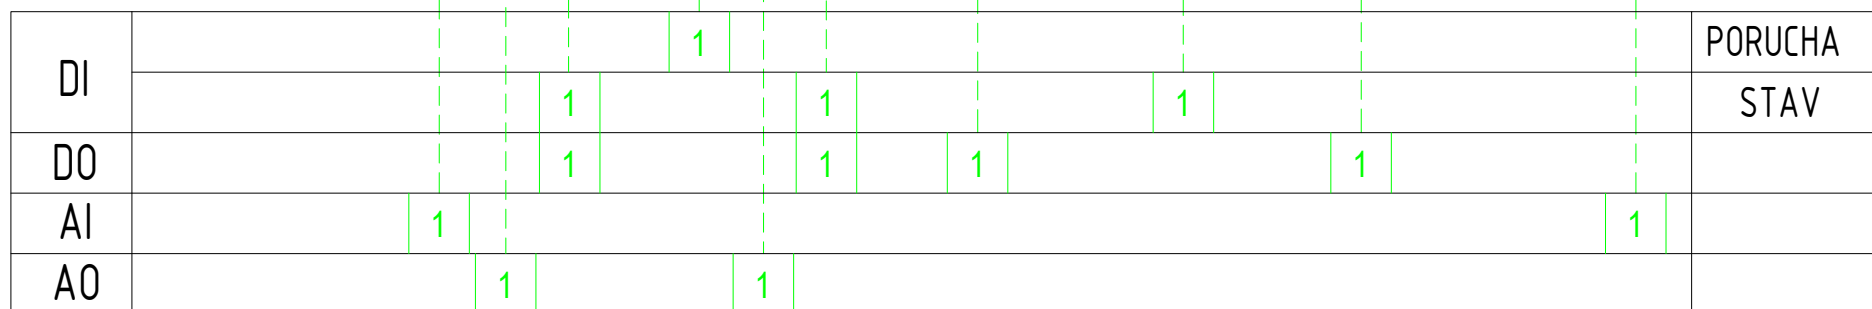

DI	1										PORUCHA
	1 1 1 1										STAV
DO	1 1 1 1										
AI	1 1										
AO	1										

DRUH PRÁCE:	DIPLOMOVÁ PRÁCA			
VYPRACOVAL:	BC. DENIS BUBNIAK			
KONTROLOVAL:	ING. ROMAN BRZOŇ, PH.D.			
STAVEBNÍK:	FAKULTA STAVEBNÍ VUT V BRNĚ, VEVEŘÍ 331/95 BRNO 60200 ČESKÁ REPUBLIKA			
MIESTO STAVBY:	Dykova 460 Slavonín Olomouc 783 01 Česko			
NÁZOV STAVBY:	COWORKINGOVÉ CENTRUM V OLOMOUCI - SLAVONÍNĚ			
STAVEBNÝ OBJEKT:	S0 01 - COWORKINGOVÉ CENTRUM S KAVIARŇOU A POSILŇOVŇOU	FORMÁT:		
ČASŤ:	D.1.4 TECHNIKA PROSTREDIA STAVBY	DÁTUM:	01/2023	
OBSAH:	REGULAČNÁ SCHÉMA	STUPEŇ PD:	DSP	
		MIERKA:	Č. VÝKRESU:  D.1.4.3.07	