
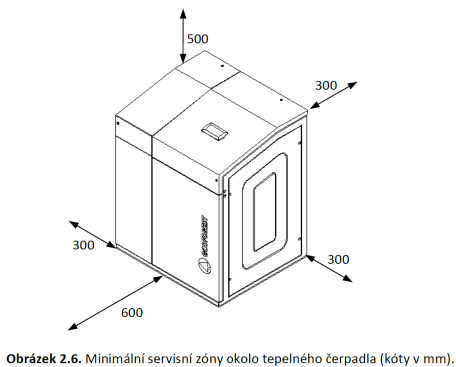


DISPOZÍCIA TECHNICKEJ MIESTNOSTI:

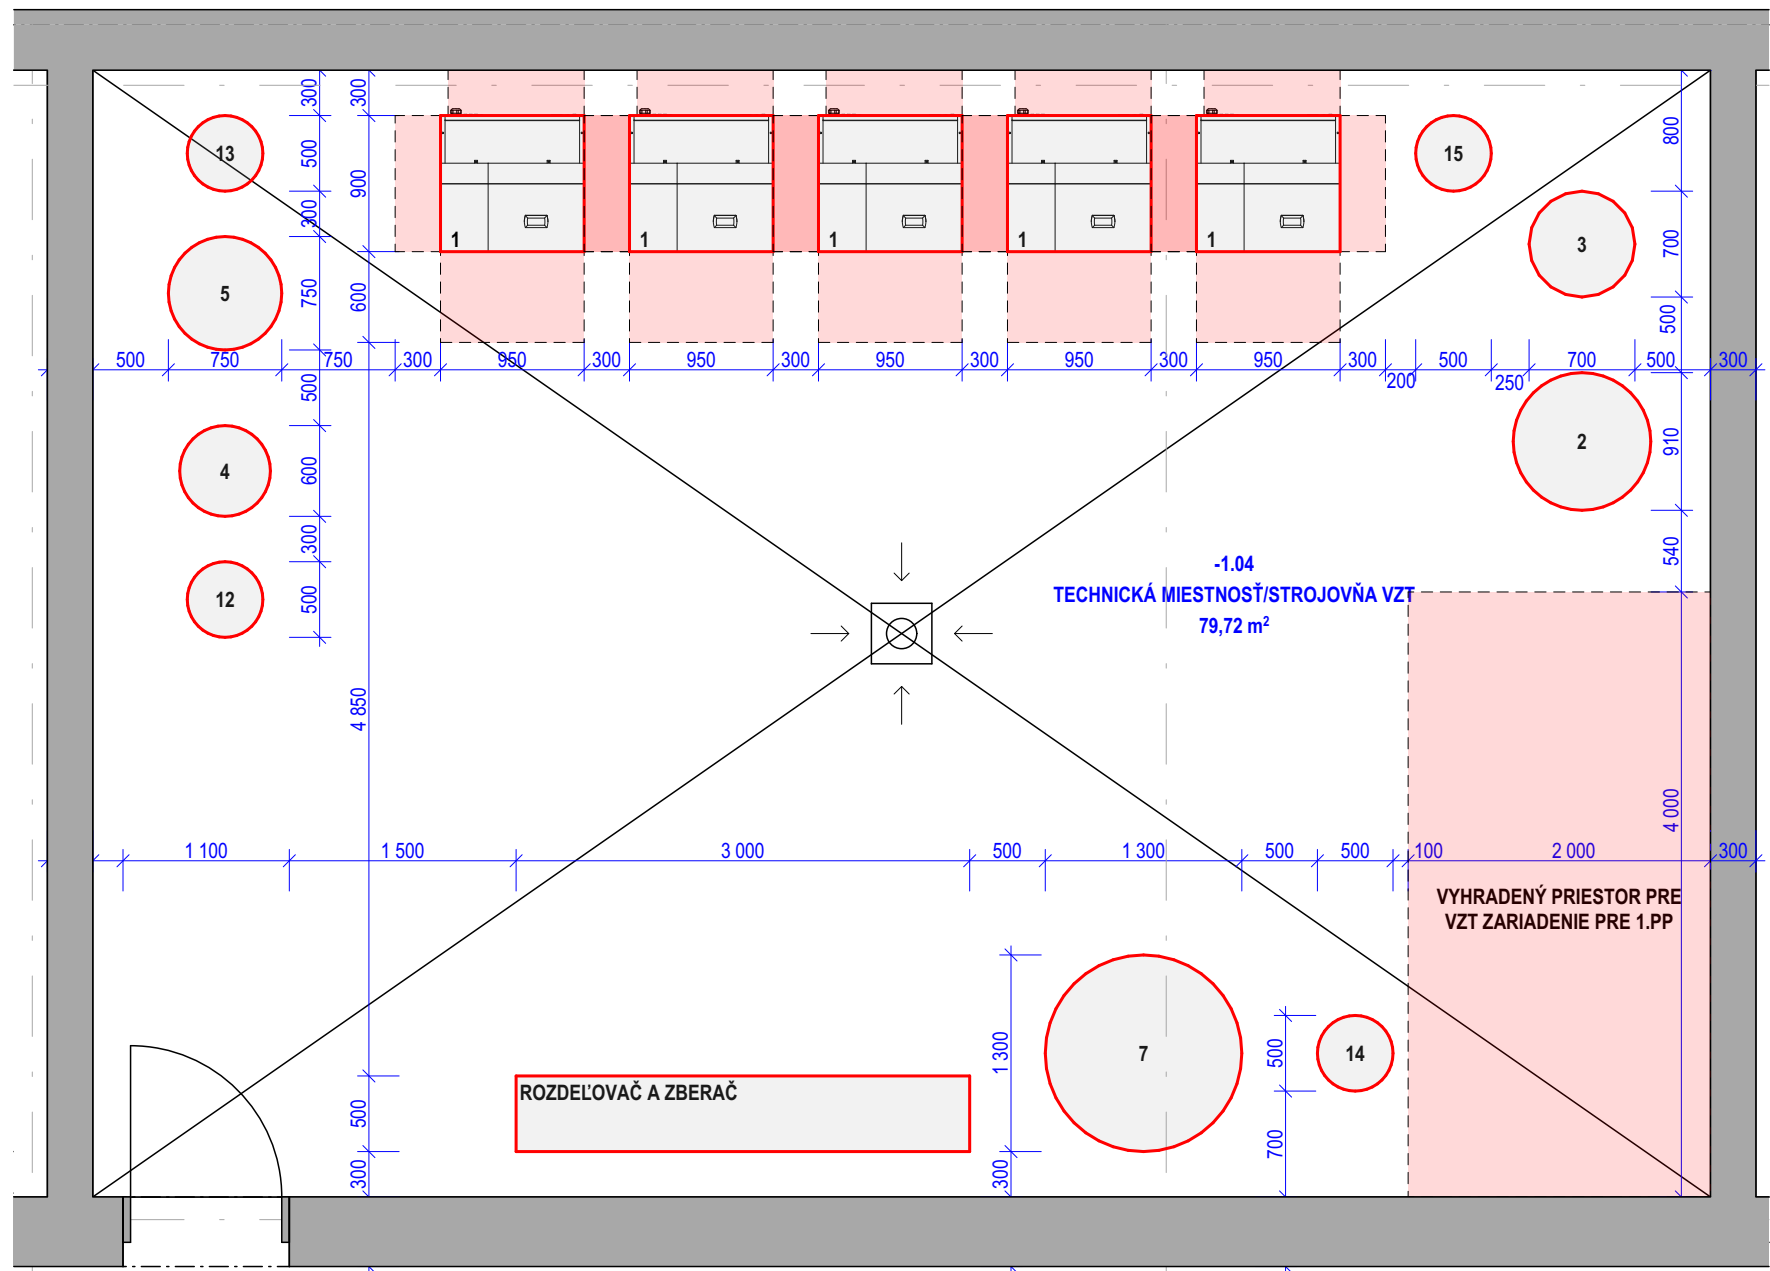

LEGENDA ZARIADENÍ:

- 1 TČ ZEM-VODA - ECOFOREST ECOGEO 25-100
- 2 ZÁSOBNÍKOVÝ OHŘÍVAČ TV - DRAŽICE OKC NTR/HP 750
- 3 ZÁSOBNÍKOVÝ OHŘÍVAČ TV - DRAŽICE OKC NTR/HP 500
- 4 AKUMULAČNÁ NÁDRŽ TEPLA - DRAŽICE DRAŽICE NAD 500 v1
- 5 AKUMULAČNÁ NÁDRŽ TEPLA - DRAŽICE DRAŽICE NAD 750 v1
- 6 REGENERAČNÝ VÝMENNÍK REGENERÁCIE VRTOV
- 7 AKUMULAČNÁ NÁDRŽ CHLADU
- 8 VÝMENNÍK CHLADENIA PRE AKTÍVNE CHLADENIE
- 9 SOLÁRNA STANICA
- 10 PREDRADENÁ EXPANZNÁ NÁDOBA
- 11 EXPANZNÁ NÁDOBA SOLÁRNEHO SYSTÉMU
- 12 EXPANZNÁ NÁDOBA - PODLAHOVÉ VYKUROVANIE
- 13 EXPANZNÁ NÁDOBA - VZT
- 14 EXPANZNÁ NÁDOBA - CHLADENIE
- 15 EXPANZNÁ NÁDOBA

±0,000 = 209,09 m n. m. B. p. v. / SÚRADNICOVÝ SYSTÉM S-JTSK

| | | | |
|------------------|---|--|---------------------------|
| DRUH PRÁCE: | DIPLOMOVÁ PRÁCA | <div><div></div><div>FAKULTA STAVEBNÍ ústav pozemního stavitelství</div></div> | |
| VYPRACOVAL: | BC. DENIS BUBNIAK | | |
| KONTROLOVAL: | ING. ROMAN BRZOŇ, PH.D. | | |
| STAVEBNÍK: | FAKULTA STAVEBNÍ VUT V BRNĚ, VEVEŘÍ 331/95 BRNO 60200 ČESKÁ REPUBLIKA | | |
| MIESTO STAVBY: | Dykova 460 Slavonín Olomouc 783 01 Česko | | |
| NÁZOV STAVBY: | COWORKINGOVÉ CENTRUM V OLOMOUCI - SLAVONÍNĚ | | |
| STAVEBNÝ OBJEKT: | S0 01 - COWORKINGOVÉ CENTRUM S KAVIARŇOU A POSILŇOVŇOU | FORMÁT: | |
| ČASŤ: | D.1.4 TECHNIKA PROSTREDIA STAVBY | DÁTUM: | 01/2023 |
| OBSAH: | DISPOZÍCIA TECHNICKEJ MIESTNOSTI | STUPEŇ PD: | DSP |
| | | MIERKA: | Č. VÝKRESU: D.1.4.4.03 |