SYSTÉMU:

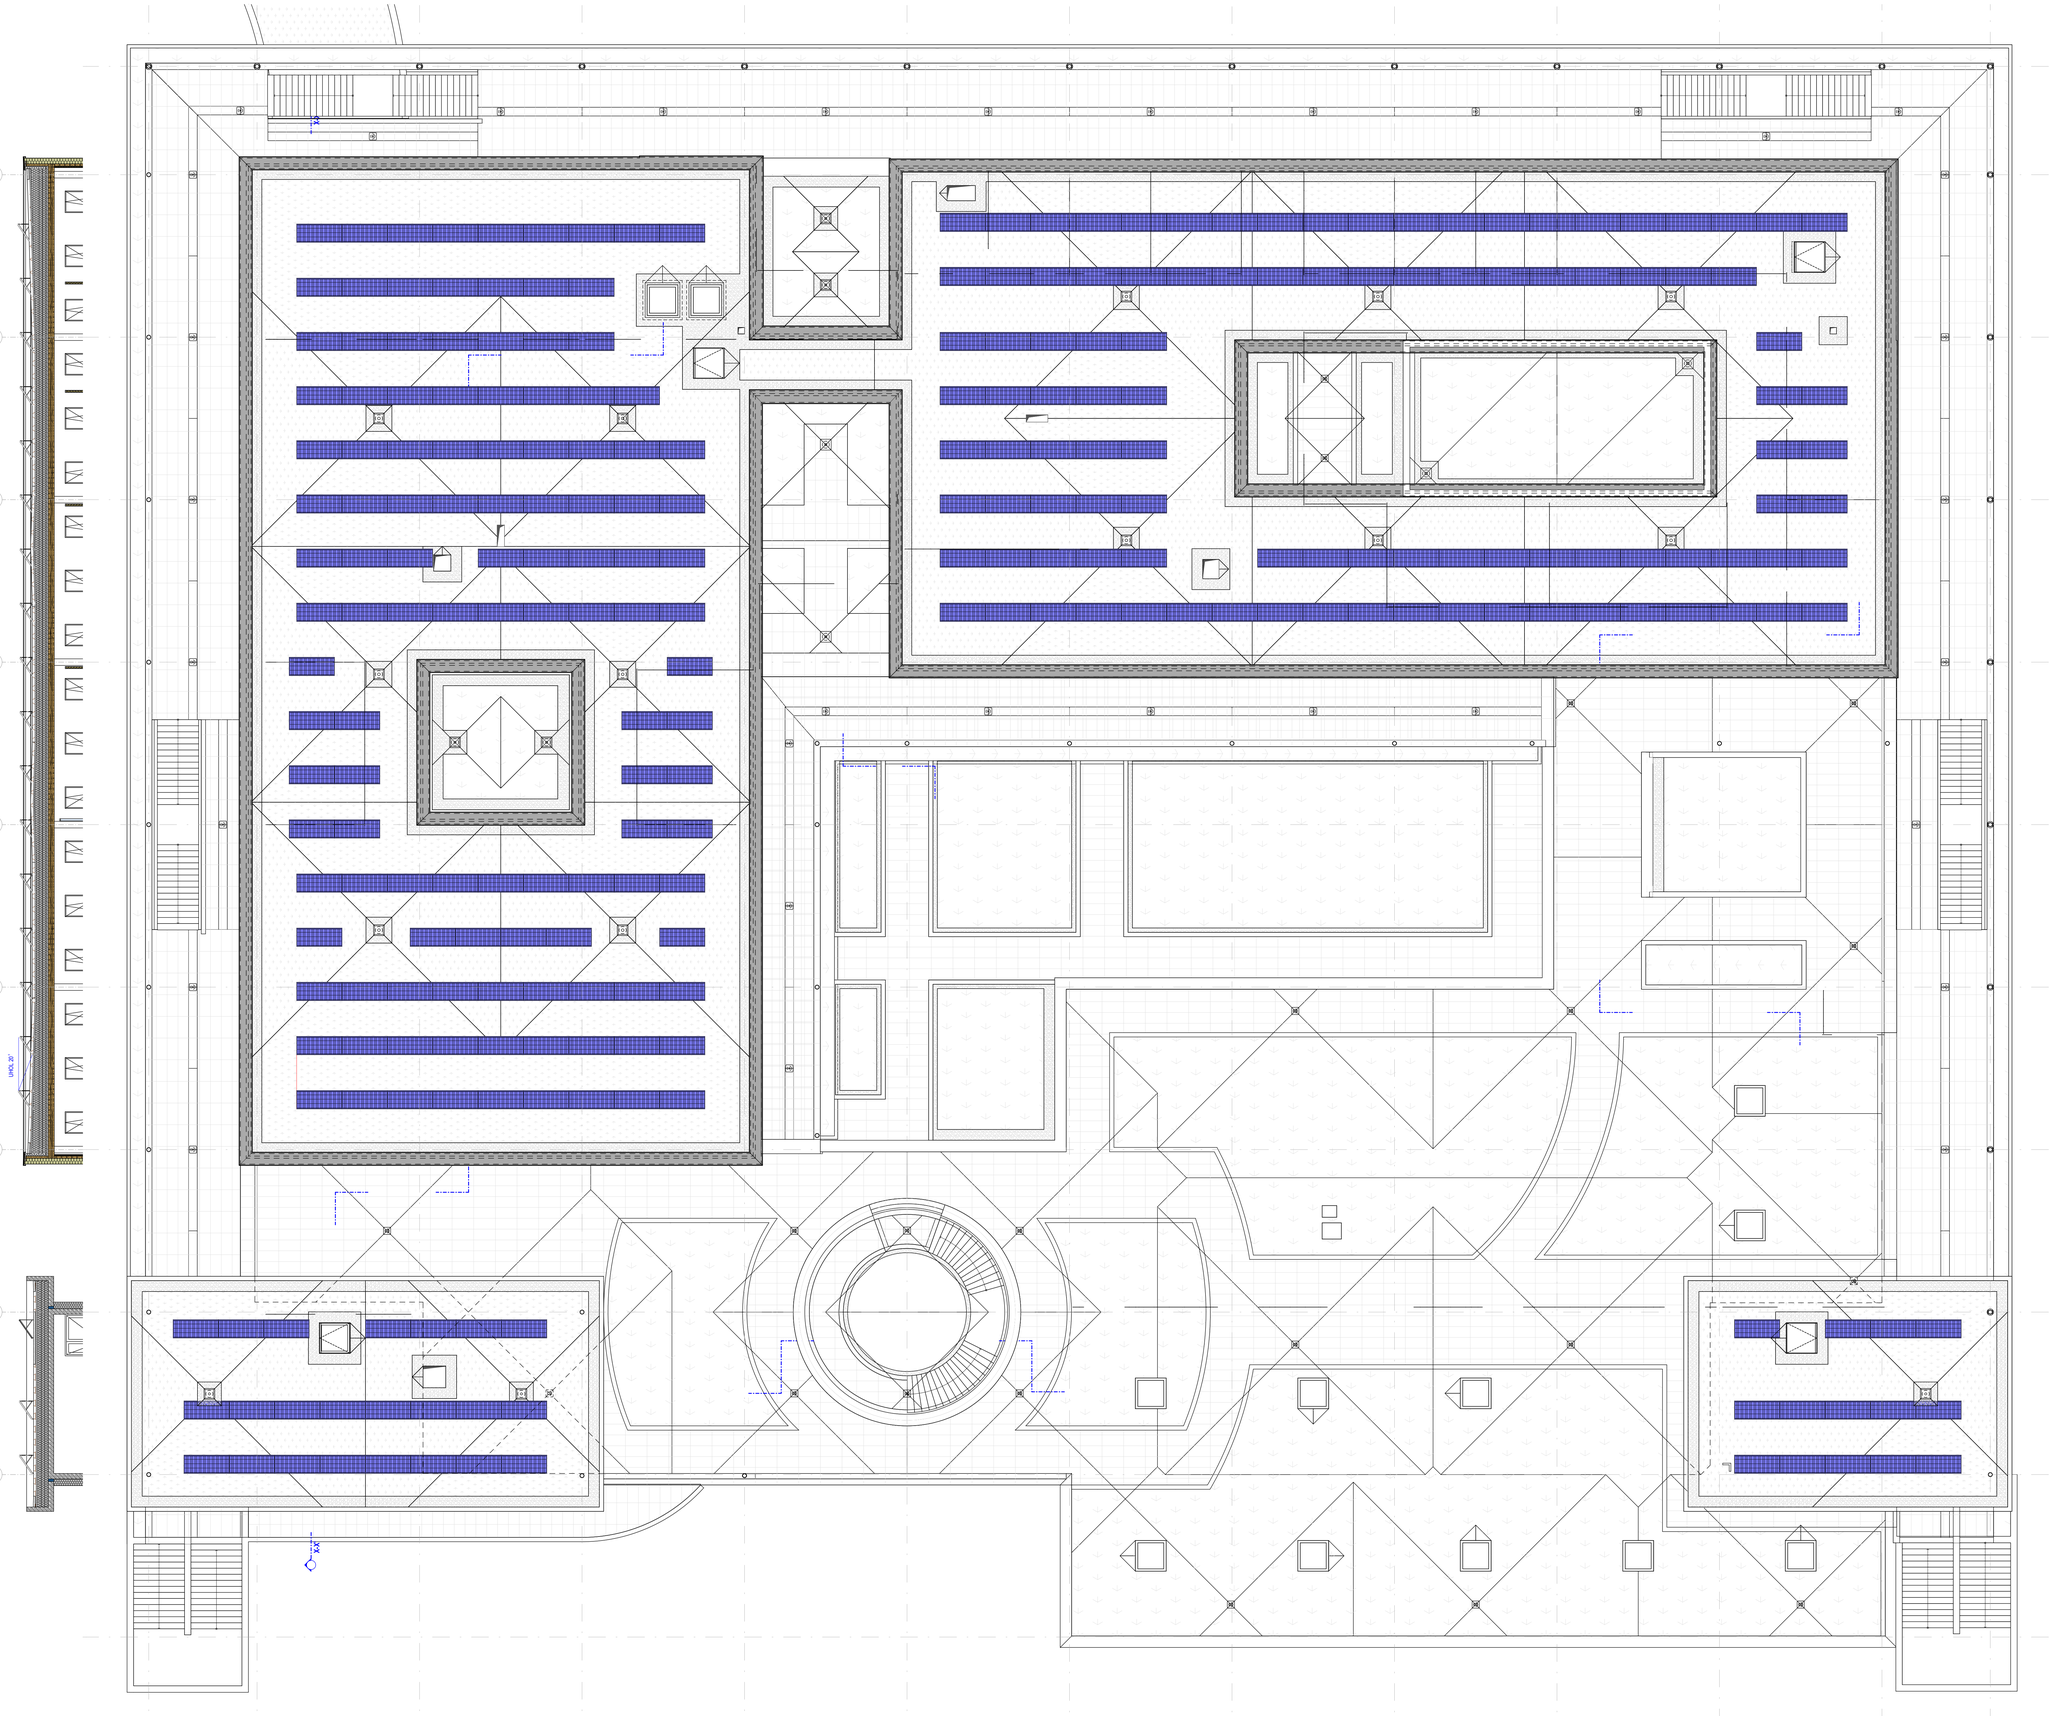

±0,000 = 209,09 m n. m. B. p. v. / SÚRADNICOVÝ SYSTÉM S-JTSK

DRUH PRÁCE:	DIPLOMOVÁ PRÁCA		
VYPRACOVAL:	BC. DENIS BUBNIAK		
KONTROLOVAL:	ING. ROMAN BRZOŇ, PH.D.		
STAVEBNÍK:	FAKULTA STAVEBNÍ VUT V BRNĚ, VEVEŘÍ 331/95 BRNO 60200 ČESKÁ REPUBLIKA		
MIESTO STAVBY:	Dykova 480 Slavonín Olomouc 783 01 Česko		
NÁZOV STAVBY:	COWORKINGOVÉ CENTRUM V OLOMOUCI - SLAVONÍNĚ	FORMÁT:	
STAVEBNÝ OBJEKT:	S0 01 - COWORKINGOVÉ CENTRUM S KAVIARŇOU A POSILŇOVŇOU	DÁTUM:	01/2023
ČASŤ:	D.1.4 TECHNIKA PROSTREDIA STAVBY	STUPEŇ PD:	DSP
OBSAH:	SCHÉMA FV SYSTÉMU	MIERKA:	Č. VÝKRESU: D.1.4.6.02