
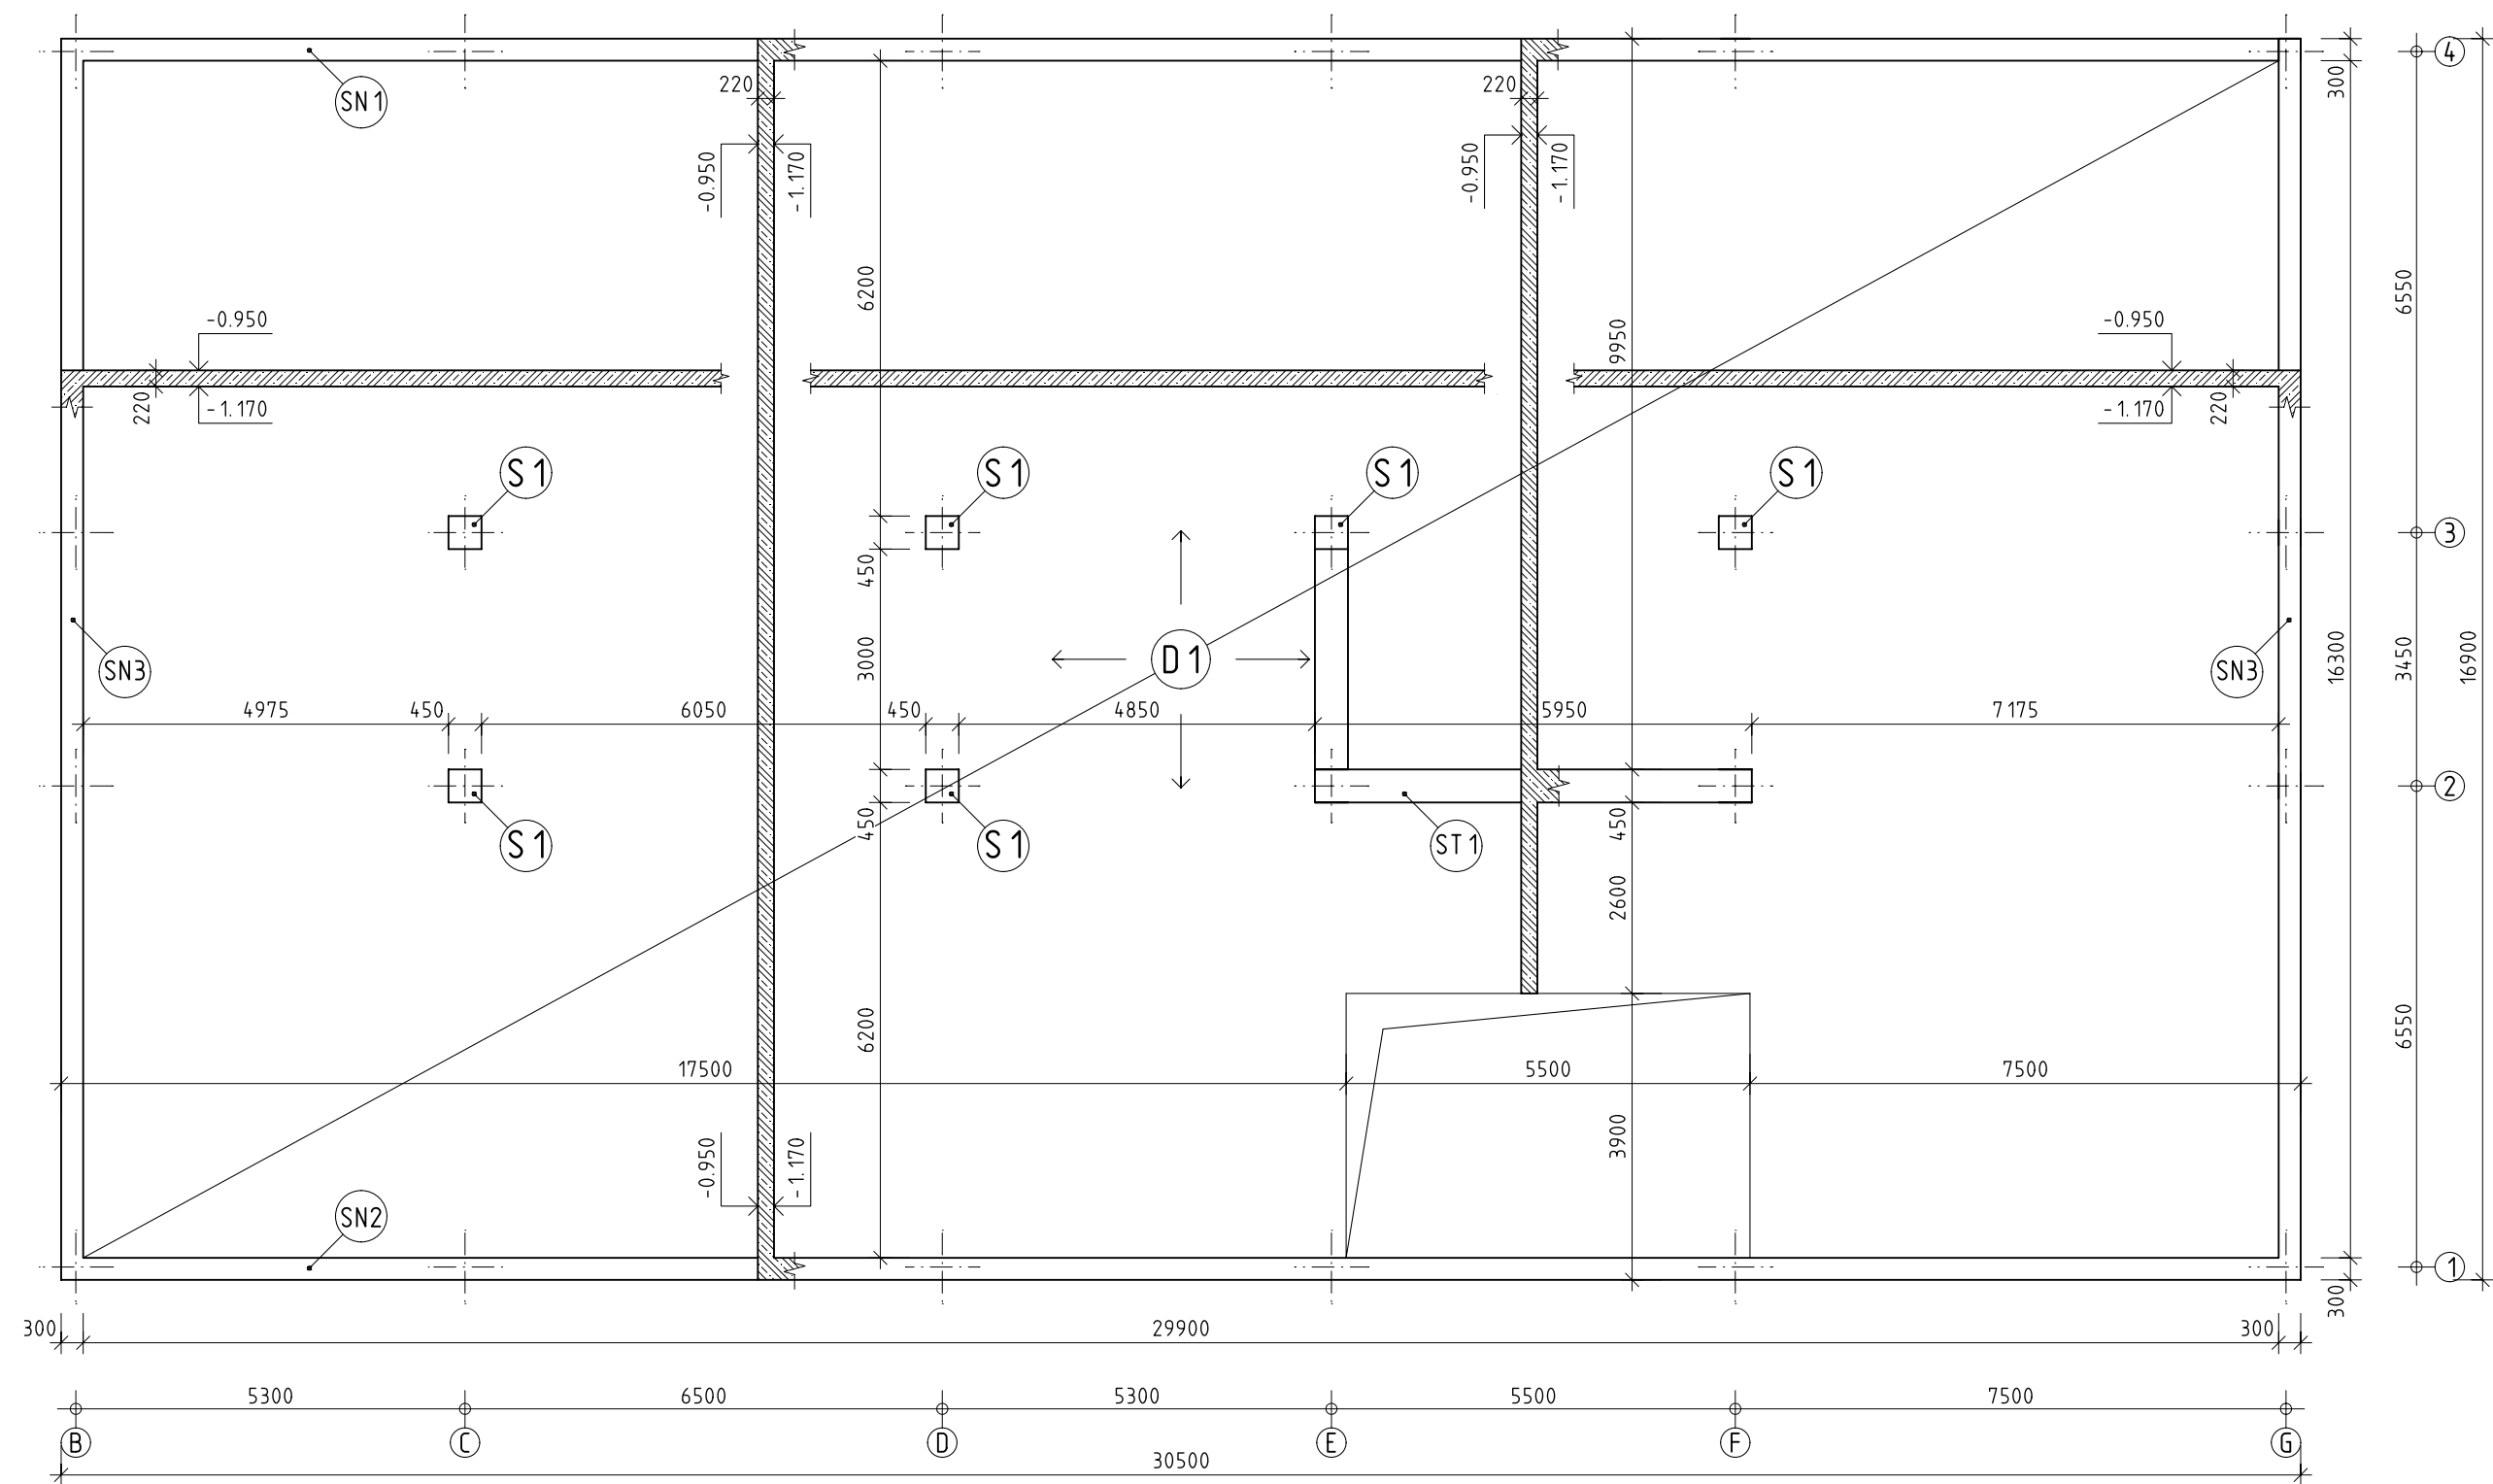


VÝKRES TVARU NAD 2.S

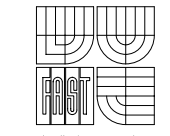

BETON C25/30 - XC 1
KONZISTENCE ČERSTVÉHO BETONU S2-S2
NAVRŽENO DLE ČSN EN 1992-1-1, ČSN EN 206-1-23, ČSN 73 120 1
KRYTÍ 25MM

OCEL B500B
UVEDENÉ DÉLKY SE VZTAHUJÍ K VNĚJŠÍMU LÍCI PRUTU

DIPLOMOVÁ PRÁCE			<div> VYSOKÉ UČENÍ TECHNICKÉ V BRNĚ FAKULTA STAVEBNÍ ÚSTAV BETONOVÝCH A ZDĚNÝCH KONSTRUKCÍ</div>	
VYPRACOVAL:	Bc. Juraj Kurpel			
VED.DIPL.PRÁCE:	doc. Ing. Ladislav Klusáček, CSc.			
STAVBA:			FORMÁT	3xA4
NÁVRH BETONOVÉ KONSTRUKCE POZEMNÍ STAVBY			DATUM	01/2016
VÝKRES:			MĚŘITKO	Č.VÝKRESU
VÝKRES TVARU NAD 2.S, NA KÓTĚ -0,950			1:100	10