
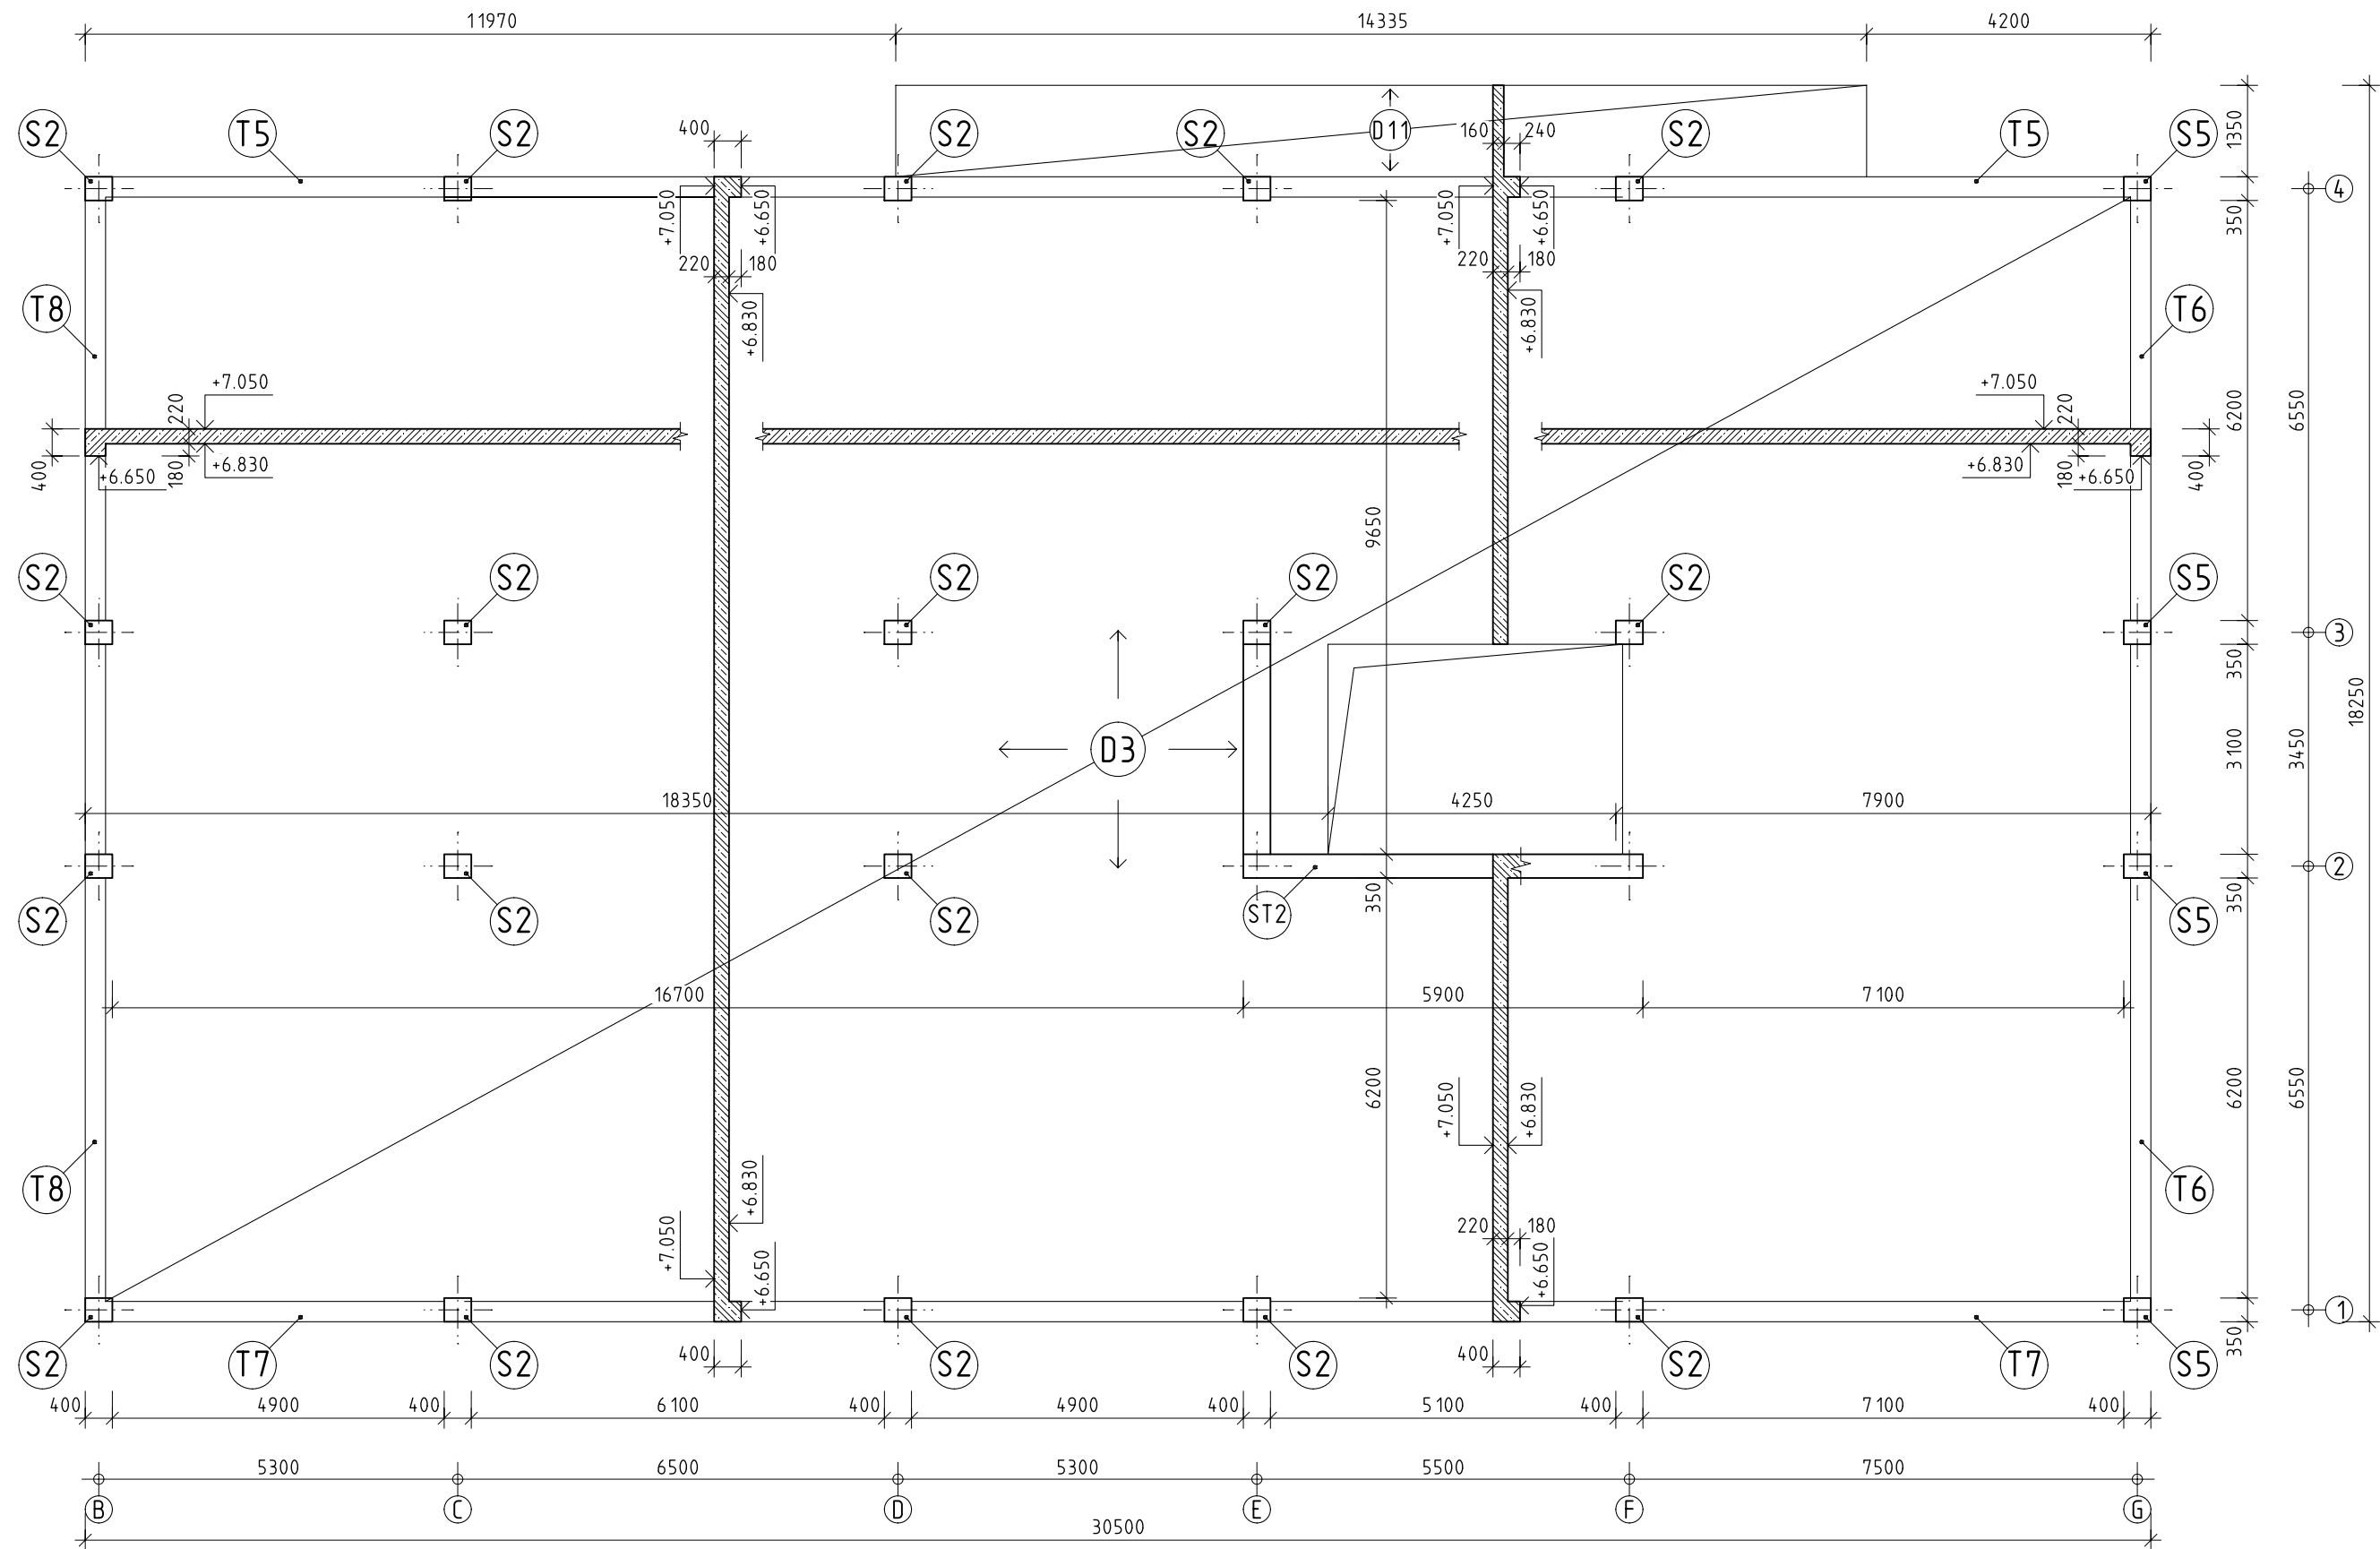


VÝKRES TVARU NAD 1.NP

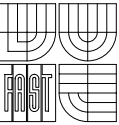

BETON C25/30 - XC 1  
KONZISTENCE ČERSTVÉHO BETONU S2-S2  
NAVRŽENO DLE ČSN EN 1992-1-1, ČSN EN 206-1-23, ČSN 73 120 1  
KRYTÍ 25MM  
OCEL B500B  
UVEDENÉ DÉLKY SE VZTAHUJÍ K VNĚJŠÍMU LÍCI PRUTU

DIPLOMOVÁ PRÁCE			 VYSOKÉ UČENÍ TECHNICKÉ V BRNĚ FAKULTA STAVEBNÍ ÚSTAV BETONOVÝCH A ŽELEZNÝCH KONSTRUKCÍ	
VYPRACOVAL:	Bc. Juraj Kurpel		FORMÁT	3xA4
VED.DIPL.PRÁCE:	doc. Ing. Ladislav Klusáček, CSc.			
STAVBA:			DATUM	01/2016
NÁVRH BETONOVÉ KONSTRUKCE POZEMNÍ STAVBY			MĚŘITKO	Č.VÝKRESU
VÝKRES: VÝKRES TVARU NAD 1NP, NA KÓTĚ +7,050			1:100	12