


VÝKRES TVARU NAD 2.NP

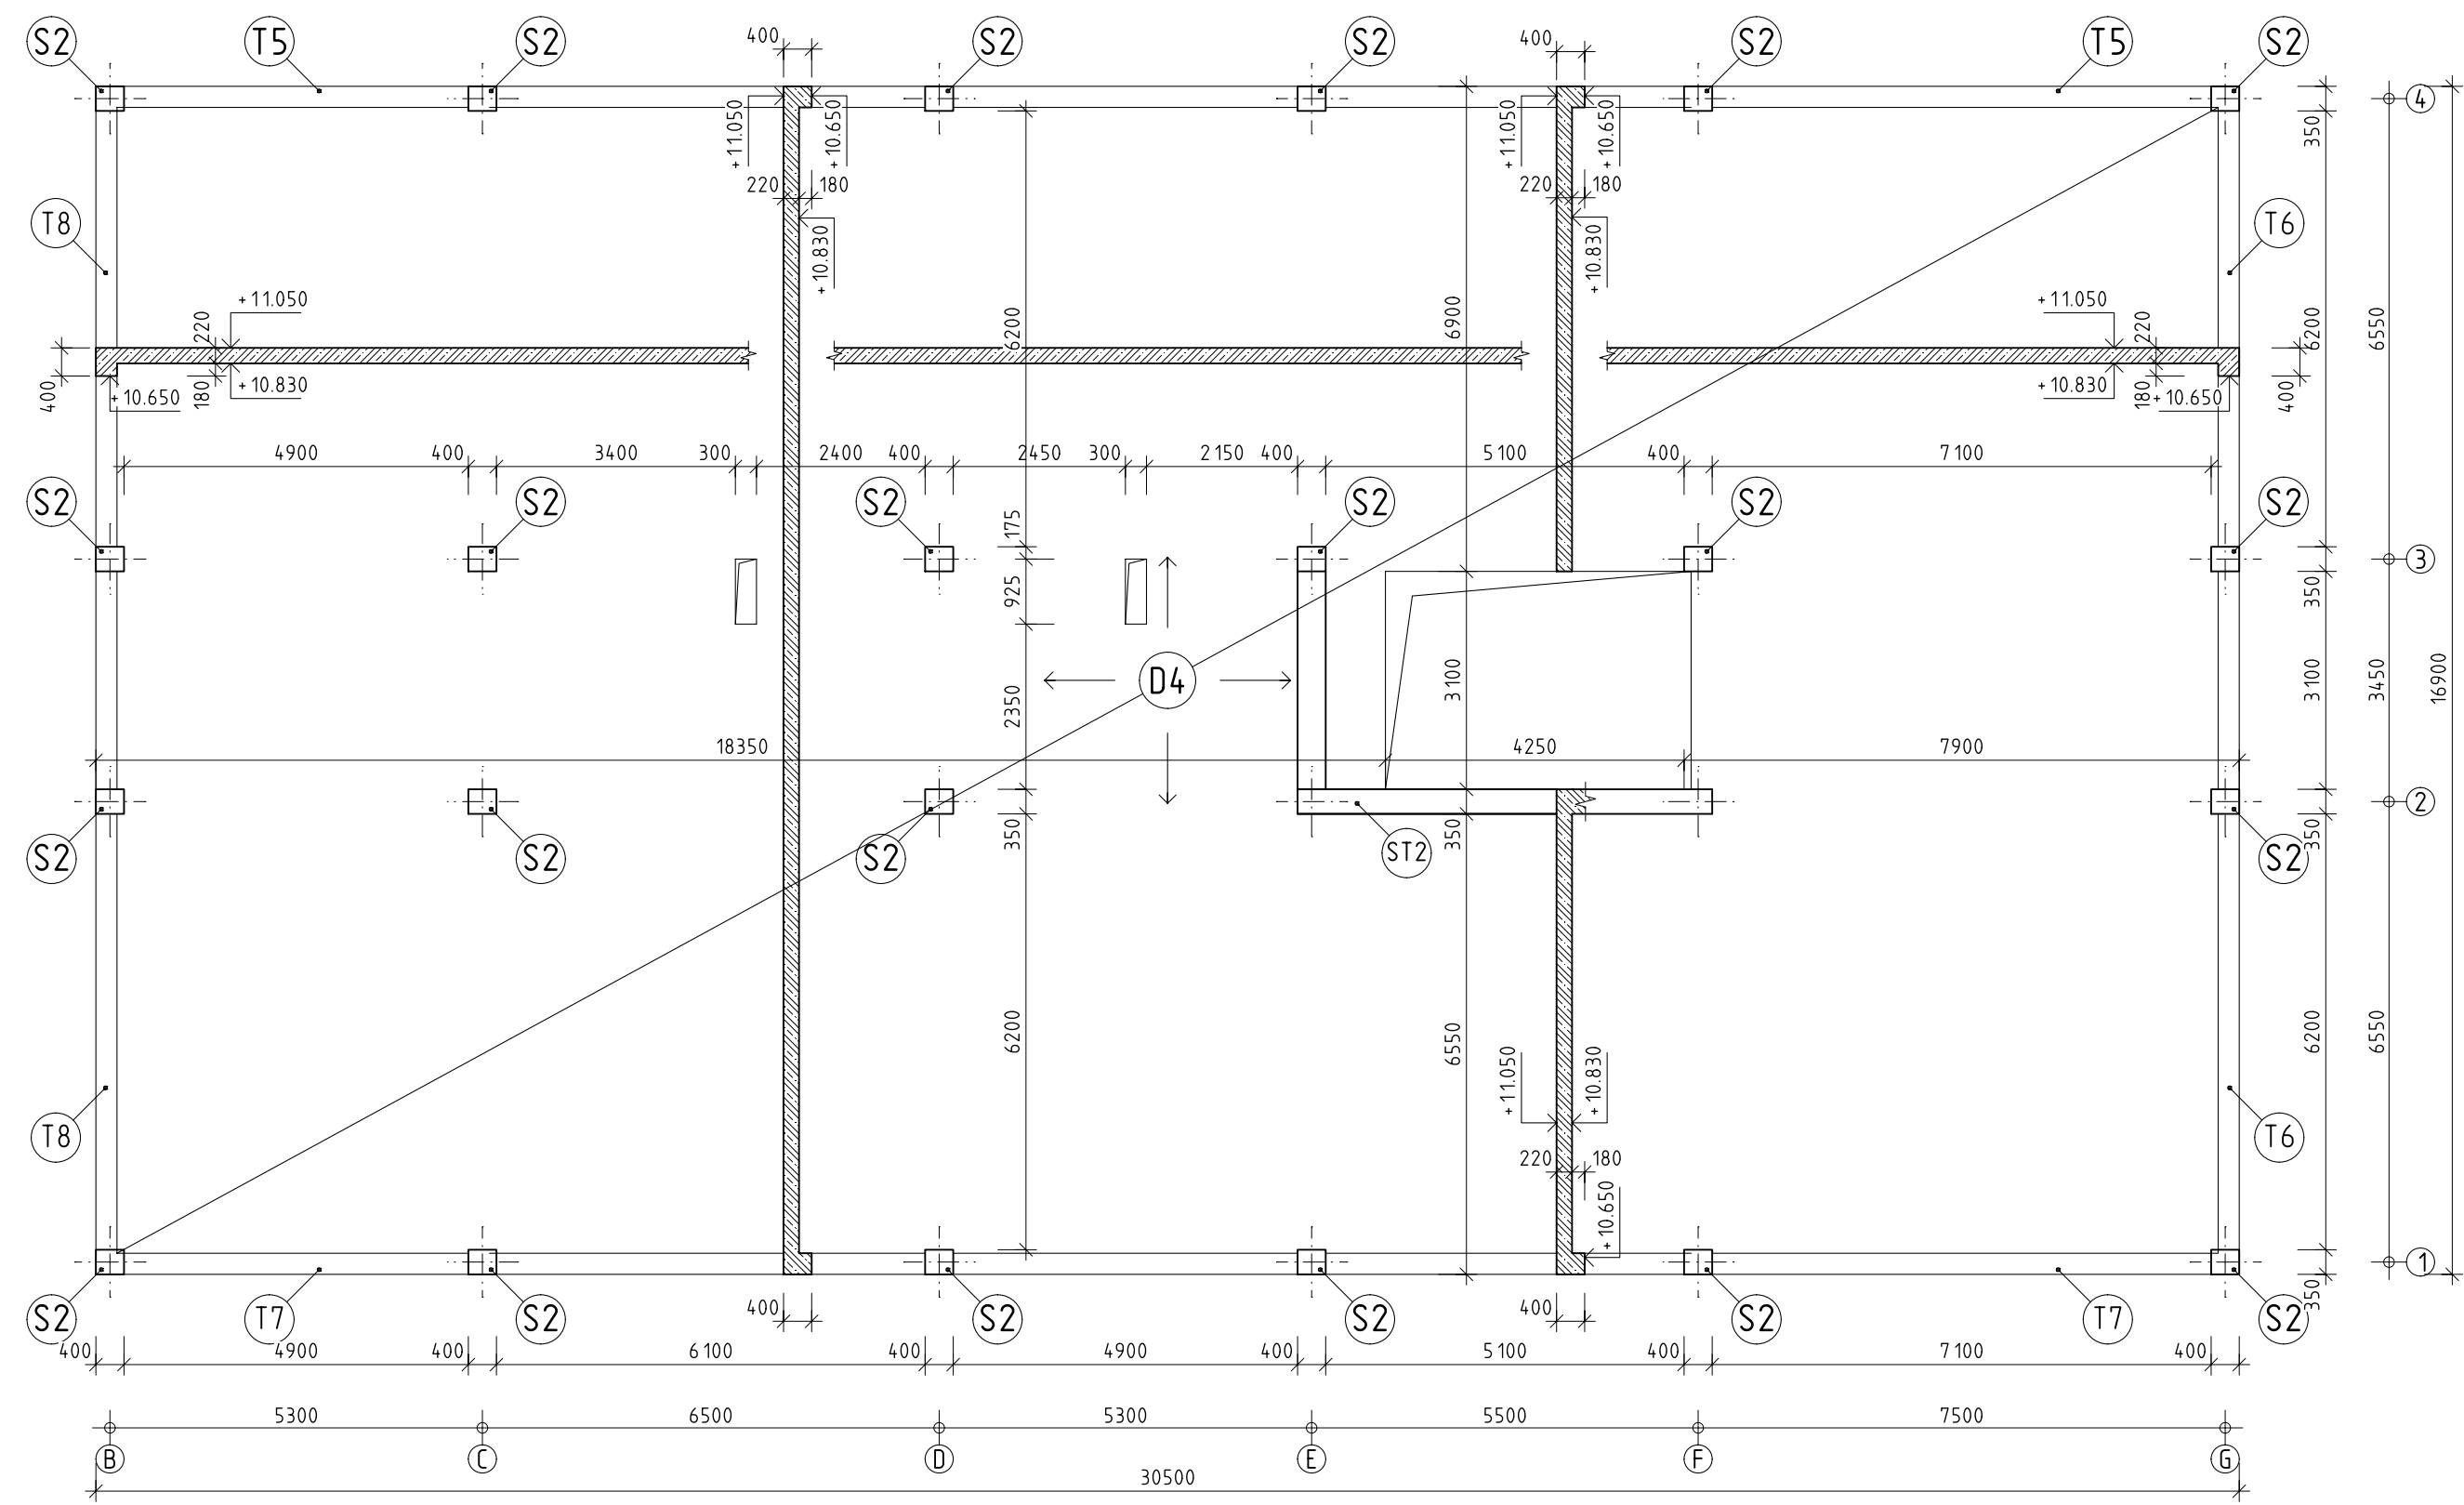

BETON

KONZISTENCE ČERSTVÉHO BETONU  
NAVRŽENO DLE  
KRYTÍ


C25/30 - XC 1

S2-S2  
ČSN EN 1992-1-1, ČSN EN 206-1-23, ČSN 73 120 1  
25MM

OCEL

UVEDENÉ DÉLKY SE VZTAHUJÍ K VNĚJŠÍMU LÍCI PRUTU

B500B

DIPLOMOVÁ PRÁCE			 <div>VYSOKÉ UČENÍ TECHNICKÉ V BRNĚ FAKULTA STAVEBNÍ ÚSTAV BETONOVÝCH A ŽELEZNÝCH KONSTRUKCÍ</div>	
VYPRACOVAL:	Bc. Juraj Kurpel			
VED.DIPL.PRÁCE:	doc. Ing. Ladislav Klusáček, CSc.			
STAVBA:			FORMÁT	3xA4
NÁVRH BETONOVÉ KONSTRUKCE POZEMNÍ STAVBY			DATUM	01/2016
VÝKRES: VÝKRES TVARU NAD 2NP, NA KÓTĚ +11,050			MĚŘITKO 1:100	Č.VÝKRESU 13