


VÝKRES TVARU NAD 3.NP

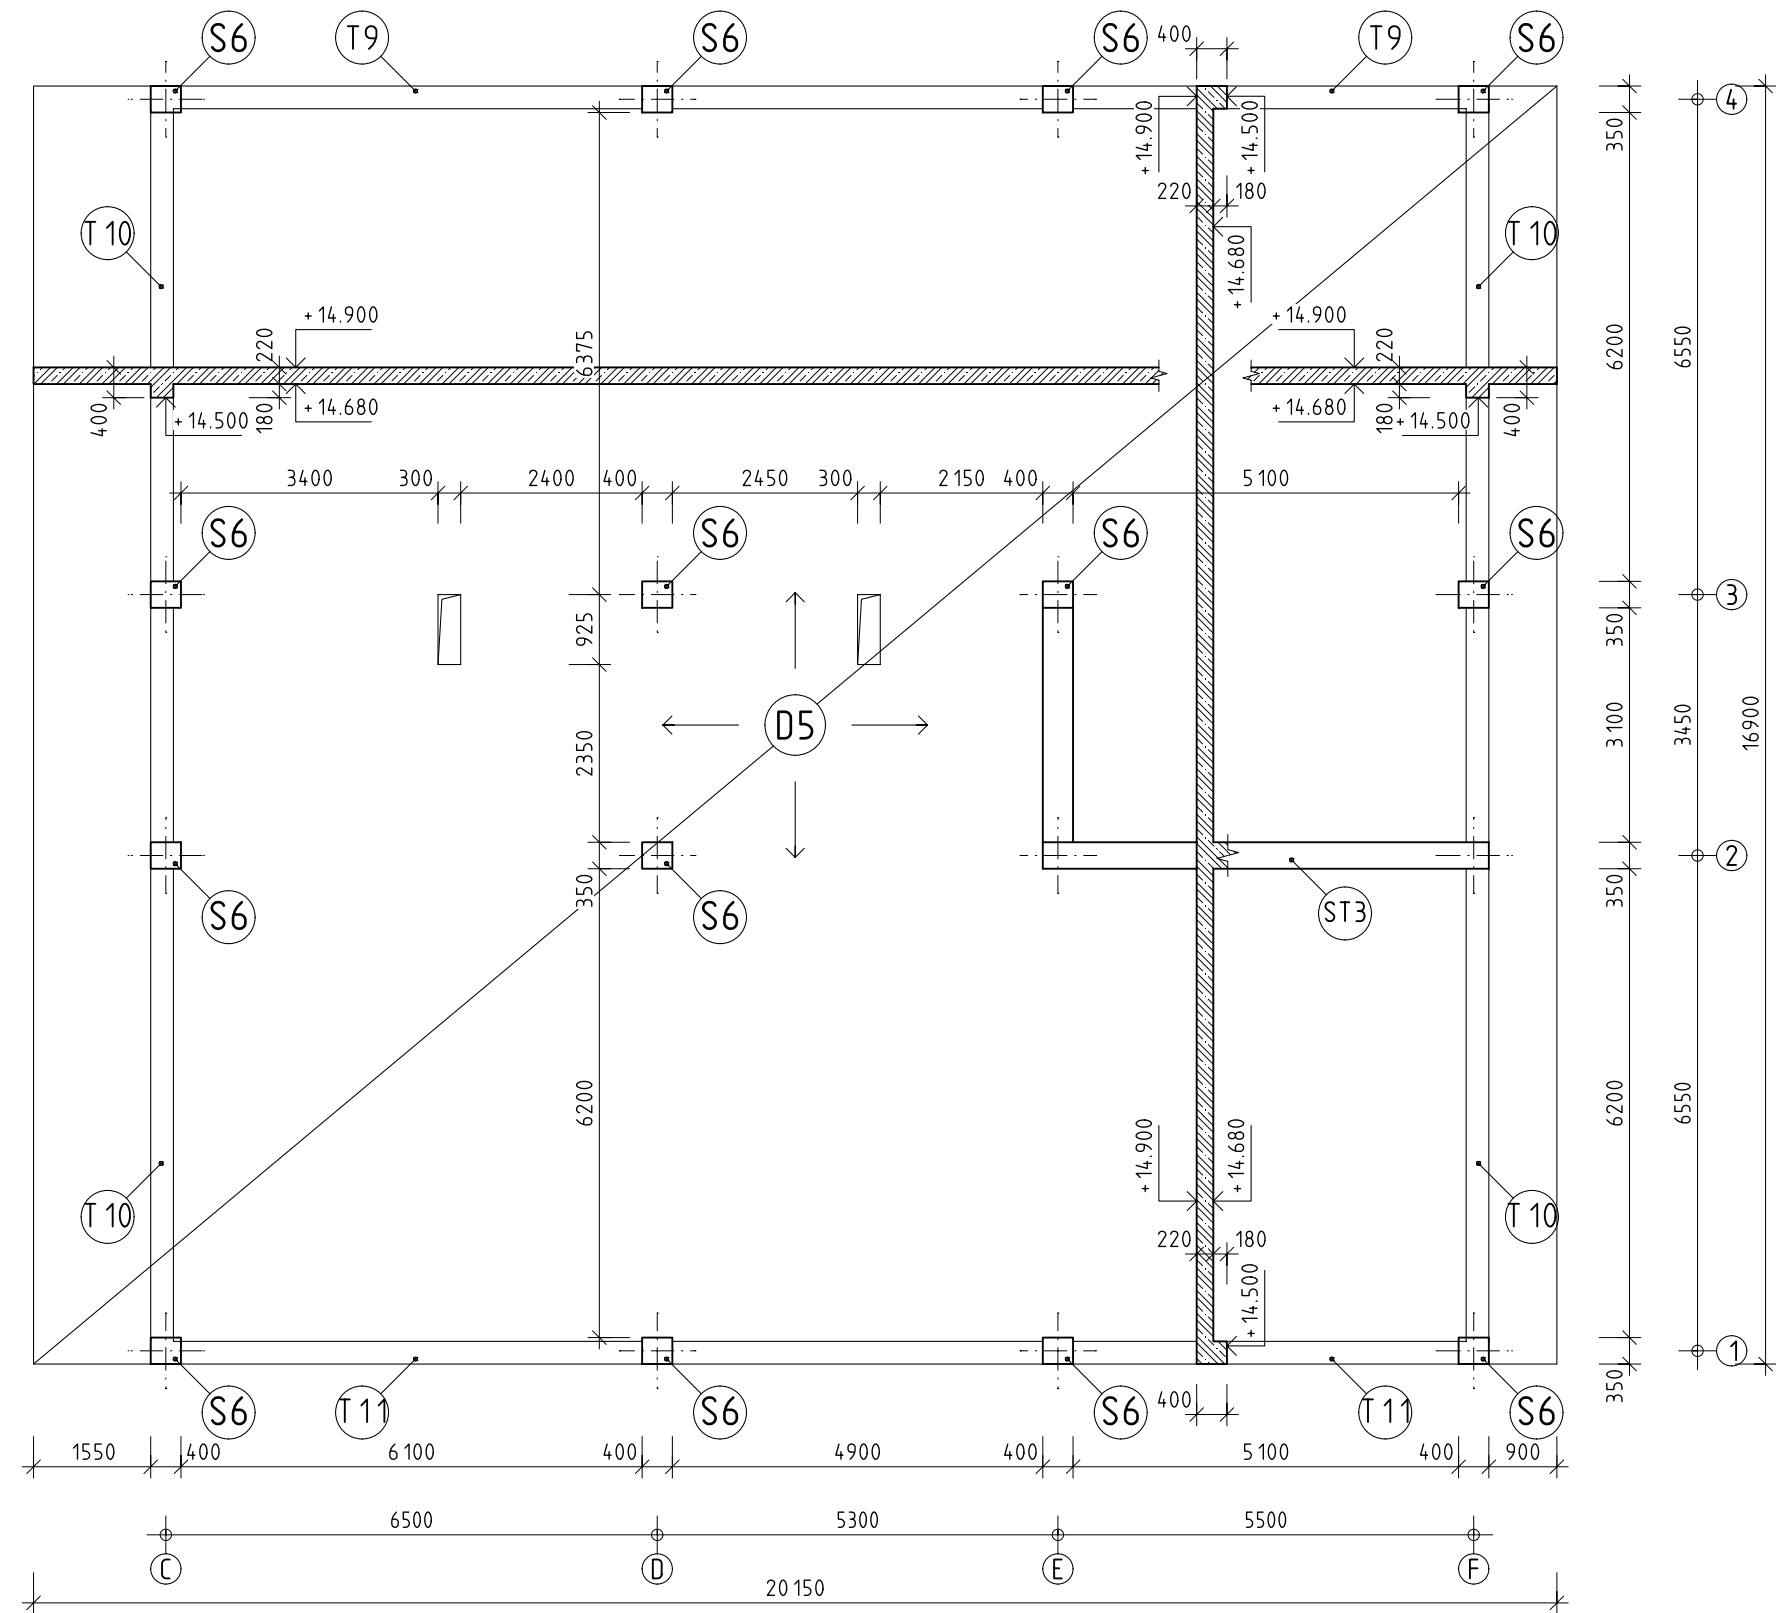

BETON C25/30 - XC1
KONZISTENCE ČERSTVÉHO BETONU S2-S2
NAVRŽENO DLE ČSN EN 1992-1-1, ČSN EN 206-1-23, ČSN 73 1201
KRYTÍ 25MM

OCEL B500B
UVEDENÉ DÉLKY SE VZTAHUJÍ K VNĚJŠÍMU LÍCI PRUTU

DIPLOMOVÁ PRÁCE			<div></div> <div>VYSOKÉ UČENÍ TECHNICKÉ V BRNĚ FAKULTA STAVEBNÍ ÚSTAV BETONOVÝCH A ZDĚNÝCH KONSTRUKCÍ</div>	
VYPRACOVAL:	Bc. Juraj Kurpel			
VED.DIPL.PRÁCE:	doc. Ing. Ladislav Klusáček, CSc.			
STAVBA: NÁVRH BETONOVÉ KONSTRUKCE POZEMNÍ STAVBY			FORMÁT	3xA4
VÝKRES: VÝKRES TVARU NAD 3NP, NA KÓTĚ +14,900			DATUM	01/2016
			MĚŘITKO 1:100	Č.VÝKRESU 14