




VÝZTUŽ PŘI HORNÍM OKRAJI

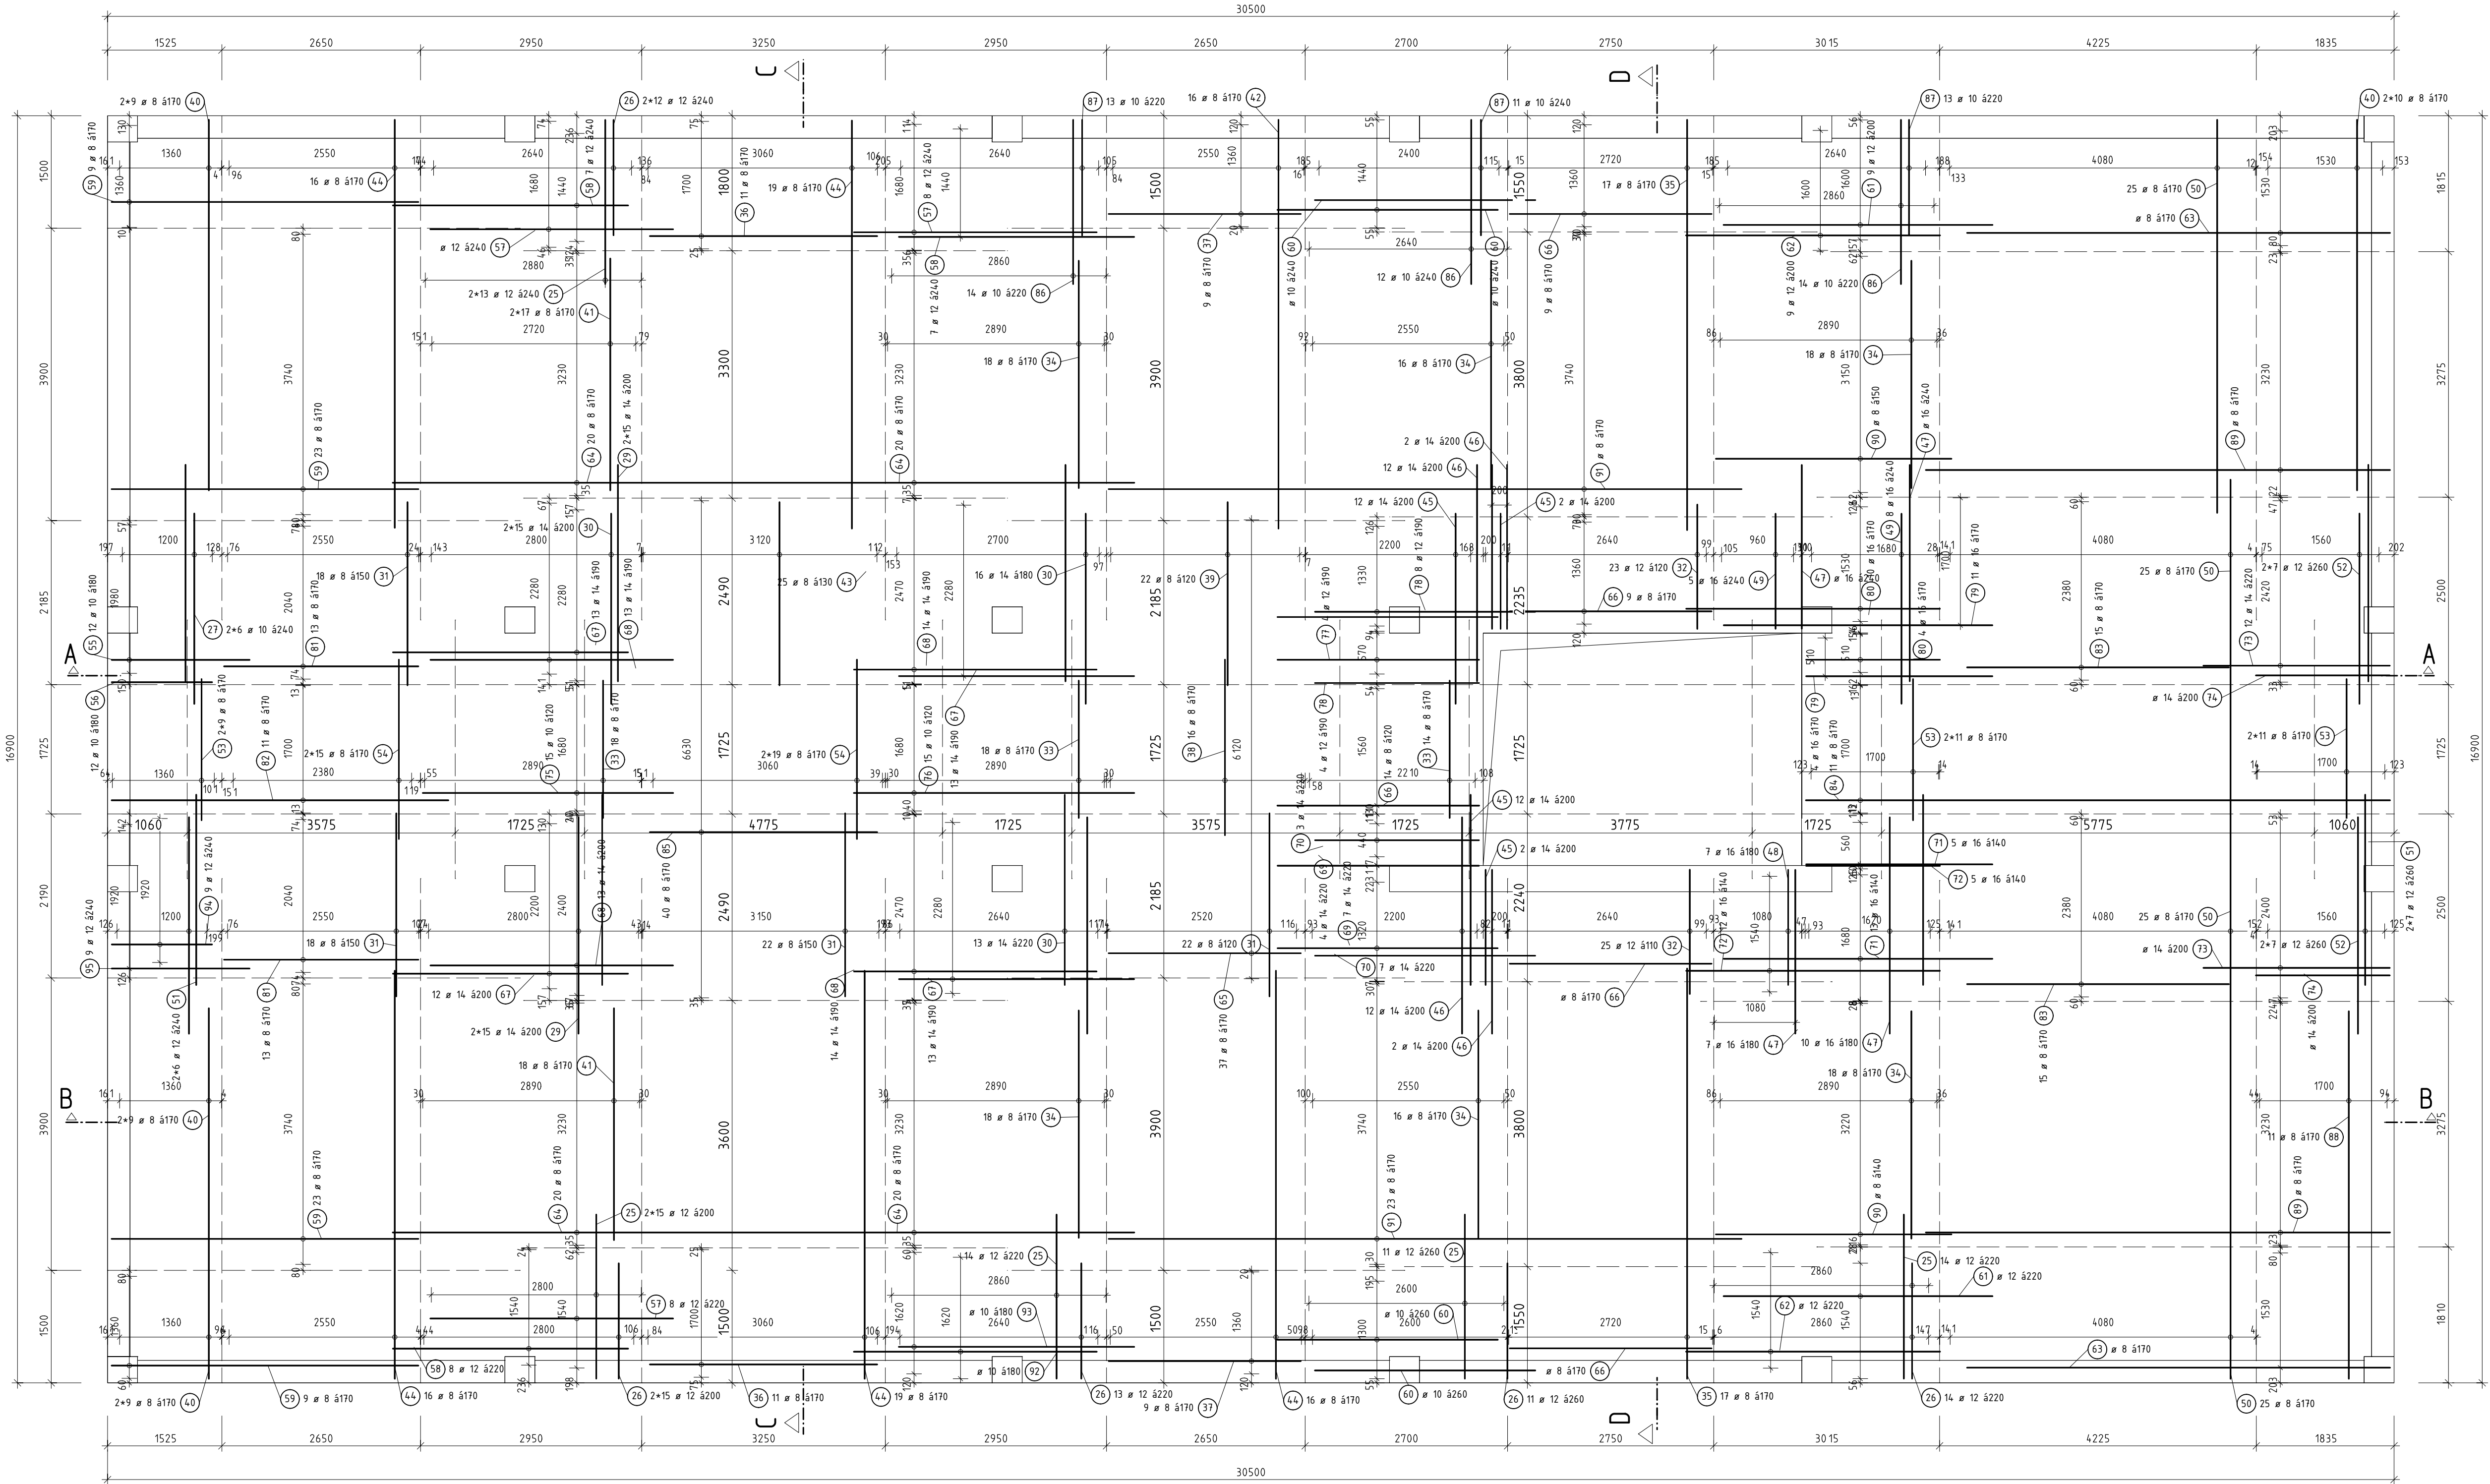

REZ A-A

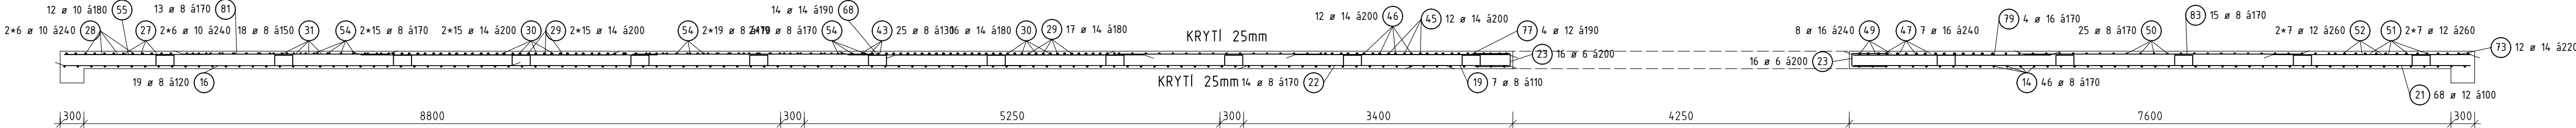


REZ B-B

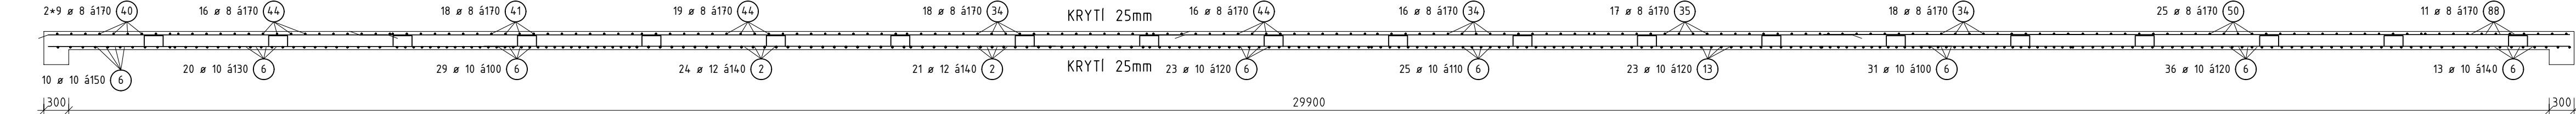

VÝKAZ VÝZTUŽE

SPECIFIKACE				DĚLKA CELKEM					
POL.	KS	Ø	DĚLKA	6	8	10	12	14	16
25	95	12	2.20				209.00		
26	92	12	1.55				142.60		
27	12	10	2.55			30.60			
28	12	10	2.90			34.80			
29	91	14	2.90					263.90	
30	89	14	2.55					226.95	
31	80	8	2.45		196.00				
32	48	12	1.67				80.16		
33	50	8	1.84		92.00				
34	104	8	3.04		316.16				
35	34	8	5.48		186.32				
36	22	8	3.04		66.88				
37	18	8	2.57		46.26				
38	16	8	2.35		37.60				
39	22	8	-X-		51.14				
40	56	8	4.95		277.20				
41	52	8	3.10		161.20				
42	16	8	5.46		87.36				
43	25	8	2.45		61.25				
44	86	8	5.45		468.70				
45	28	14	-X-					67.40	
46	28	14	-X-					78.40	
47	29	16	-X-						75.64
48	17	16	-X-						36.35
49	13	16	-X-						28.15
50	50	8	-X-		431.25		116.00		
51	40	12	2.90				102.00		
52	40	12	2.55						
53	62	8	1.89		117.18				
54	68	8	2.40		163.20				
55	11	10	1.85			20.35			
56	11	10	1.35			14.85			
57	22	12	3.25				71.50		
58	21	12	3.15				66.15		
59	64	8	4.10		262.40				
60	23	10	2.95			67.85			
61	17	12	3.60				61.20		
62	16	12	3.40				54.40		
63	20	8	5.65		113.00				
64	40	8	9.90		396.00				
65	37	8	2.57		95.09				
66	50	8	2.70		135.00				
67	47	14	3.15					148.05	
68	51	14	3.25					165.75	
69	10	14	-X-					28.75	
70	9	14	-X-					24.30	
71	16	16	-X-						52.10
72	15	16	-X-						44.60
73	24	14	2.50					60.00	
74	22	14	1.80					39.60	
75	14	10	3.35			46.90			
76	15	10	3.75			56.25			
77	12	12	-X-				34.40		
78	11	12	-X-				29.45		
79	14	16	-X-						46.00
80	14	16	-X-						41.20
81	26	8	2.60		67.60				
82	11	8	4.50		49.50				
83	30	8	3.50		105.00				
84	11	8	7.80		85.80				
85	40	8	3.04		121.60				
86	40	10	2.20			88.00			
87	37	10	1.55			57.35			
88	11	8	4.91		54.01				
89	40	8	6.20		248.00				
90	43	8	3.15		135.45				
91	46	8	8.45		388.70				
92	9	10	3.25			29.25			
93	9	10	3.15			28.35			
94	8	12	1.35				10.80		
95	9	12	1.85				16.65		
DĚLKA CELKEM [m]					5016.85	474.55	994.31	1103.10	324.04
JEDNOTKOVÁ HMOTNOST [kg/m]				0.222	0.395	0.616	0.888	1.208	1.579
HMOTNOST [kg]					1981.66	292.32	882.95	1332.54	511.66
CELKOVÁ HMOTNOST [kg]							5001.13		

REZ C-C

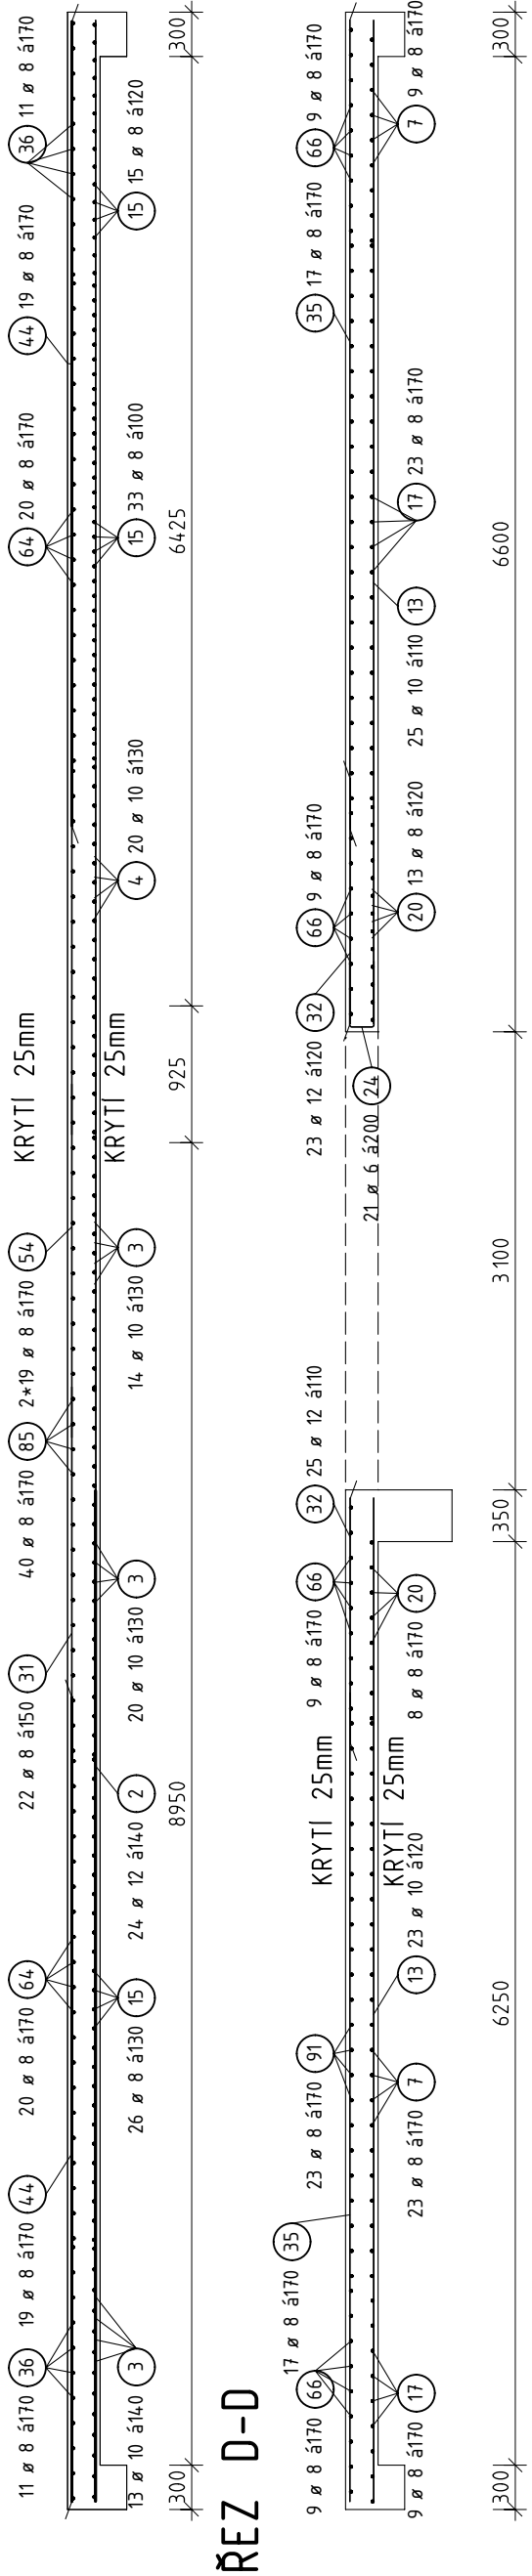

REZ D-D

BETON C25/30 - XC1  
KONSISTENCE ČERSTVÉHO BETONU S2-S2  
NAVRŽENÉ DLE ČSN EN 1992-1-1, ČSN EN 206-1-23, ČSN 73 1201  
KRYTÍ 25MM  
OČEL B500B  
UVEDENÉ DÉLKY SE VZTAHUJÍ K VNEJŠÍMU LICI PRUTU

DIPLOMOVÁ PRÁCE			
VYPRACOVAL:	Bc. Juraj Kurpel	FORMÁT	10xA4
VED.DIPL.PRÁCE:	doc. Ing. Ladislav Klusáček, CSc.	DATUM	01/2016
STAVBA: NÁVRH BETONOVÉ KONSTRUKCE POZEMNÍ STAVBY		MĚŘÍTKO	C.VÝKRESU 20
VÝKRES: VÝZTUŽ PŘI HORNÍM OKRAJI, DESKA D3			