




VÝZTUŽ PŘI SPODNÍM OKRAJI

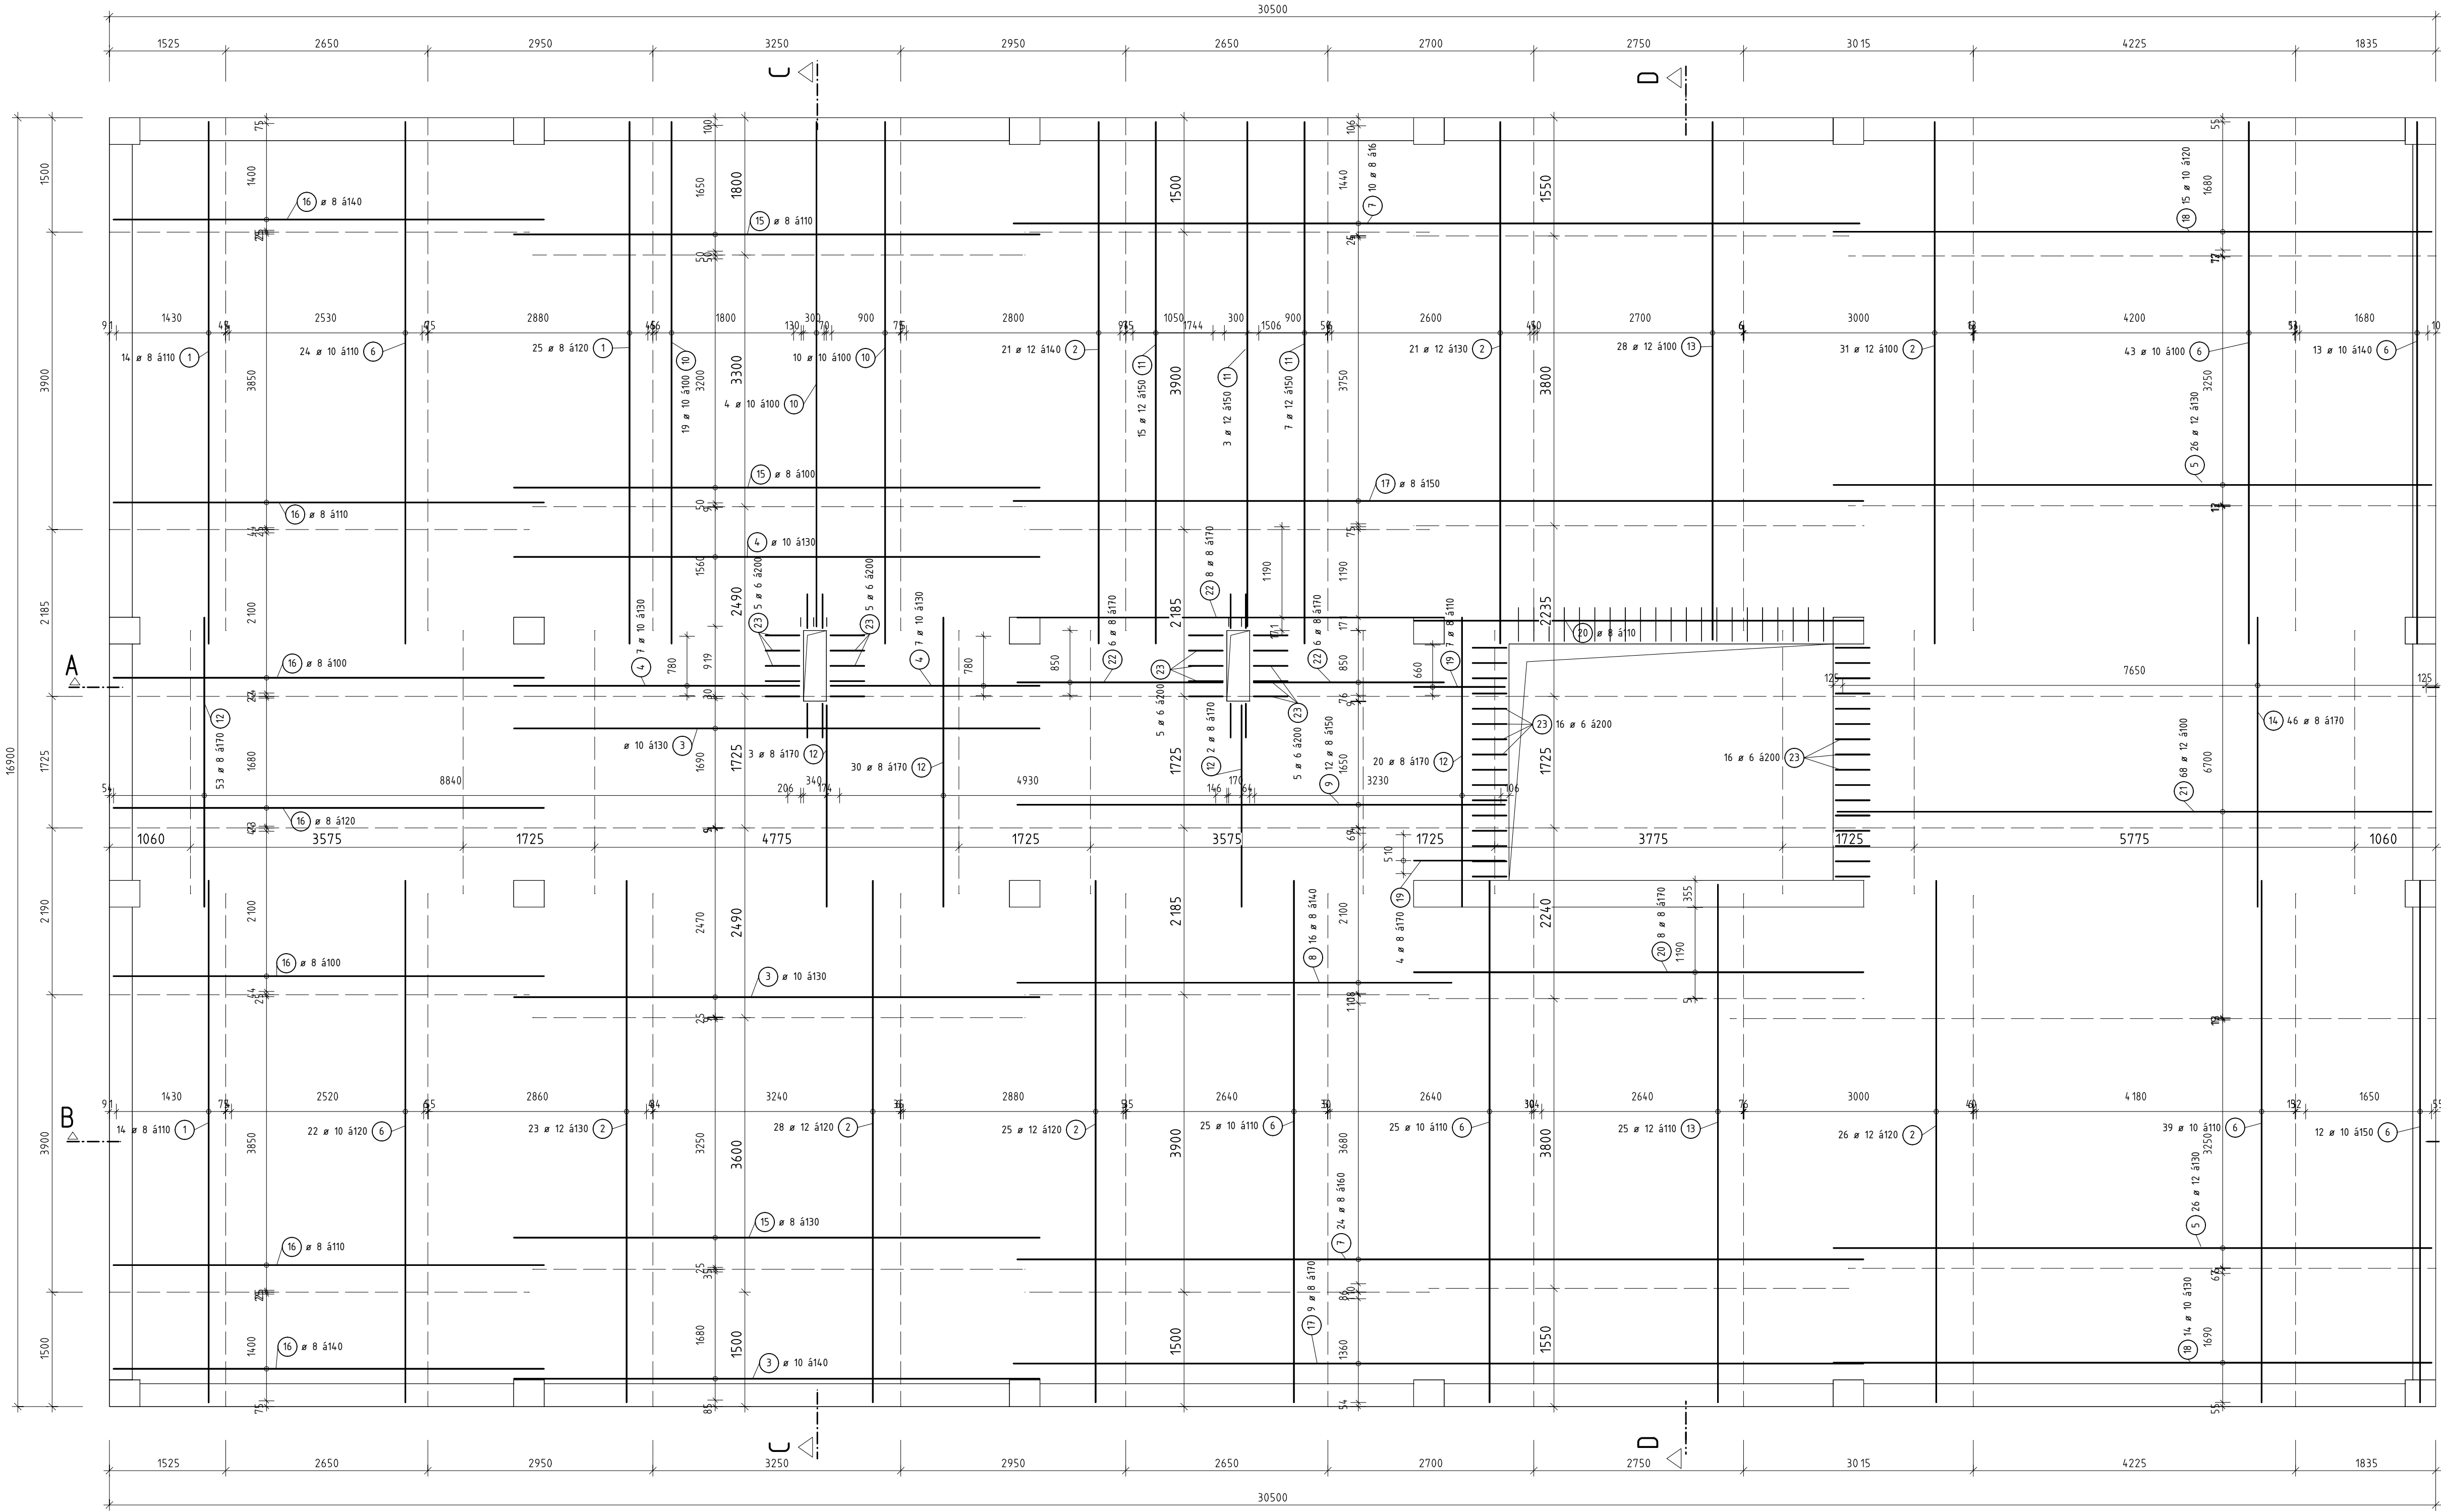

REZ A-A

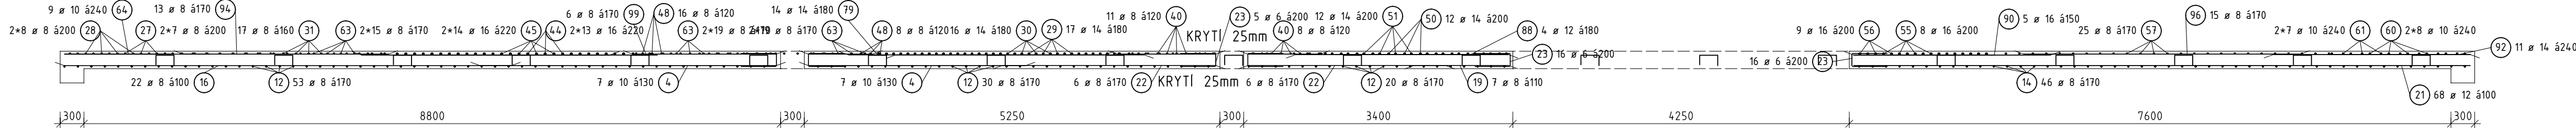


REZ B-B

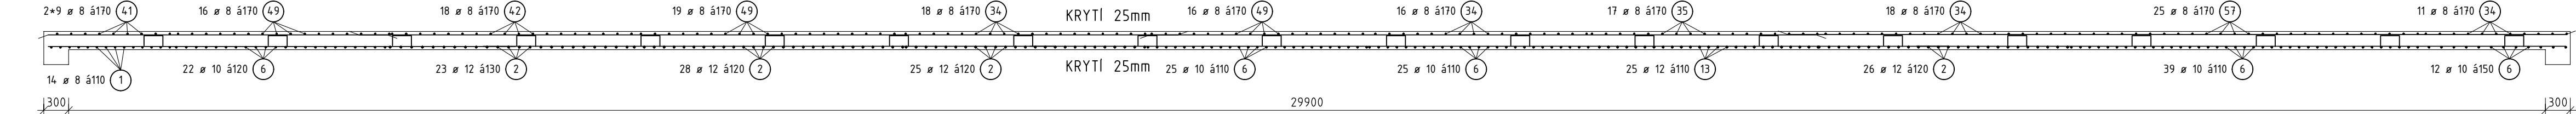

VÝKAZ VÝZTUŽE

č.	φ	délka [m]	počet kusů celkem	délka celkem [m]			
				10505			
				R6	R8	R10	R12
1	R8	6,85	53		363,05		1198,75
2	R12	6,85	175				296,70
3	R10	6,90	43			121,40	
4	R10	X	25				376,80
5	R12	7,85	48				
6	R10	6,85	203			1390,55	
7	R8	11,10	32		355,20		
8	R8	5,70	15		85,50		
9	R8	6,40	11		70,40		
10	R10	X	33			225,17	
11	R12	X	18				122,64
12	R8	X	113		405,30		
13	R12	6,80	53				360,40
14	R8	3,80	46		174,80		
15	R8	6,90	74		510,60		
16	R8	5,65	145		819,25		
17	R8	11,15	32		356,80		
18	R10	7,85	29			227,65	
19	R8	1,20	11		13,20		
20	R8	5,90	22		129,80		
21	R12	7,80	68				530,40
22	R8	X	20		76,00		
23	R6	1,07	60		64,20		
24	R6	1,07	21		22,47		
celkem				m (m²)	86,67	3359,90	2261,47
				kg/m (kg/m²)	0,222	0,395	0,616
				kg	19,24	1327,16	1393,07
				kg			2299,02
						5038,49	

REZ C-C

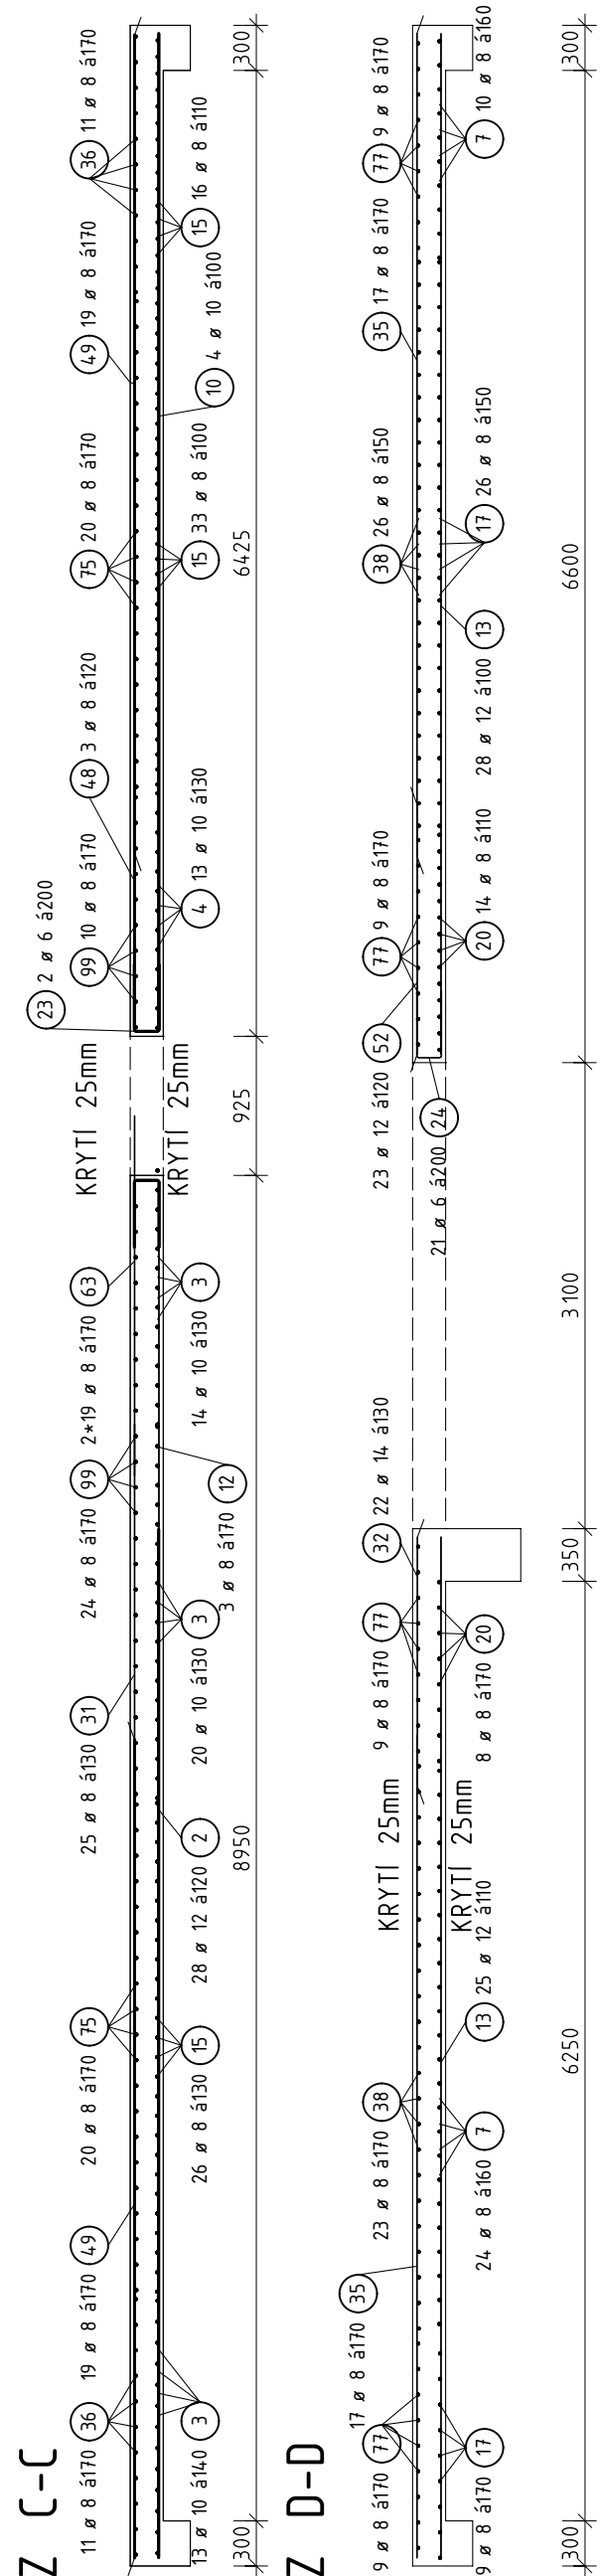

REZ D-D


BETON

KONSISTENCE ČERSTVÉHO BETONU
NAVRŽENÉ DLE
KRYTÍ

OČEL

UVEDENÉ DÉLKY SE VZTAHUJÍ K VNEJŠÍMU LICI PRUTU

C25/30 - XC1
S2-S2
ČSN EN 1992-1-1, ČSN EN 206-1-23, ČSN 73 1201
25MM
B500B

DIPLOMOVÁ PRÁCE				
VYPRACOVAL:	Bc. Juraj Kurpel		VÝSTUP: GRAF, TABULE A INÉ FARBA: STAVEN DESKA (ROZMERY) A (MĚRITKO)	
VED.DIPL.PRÁCE:	doc. Ing. Ladislav Klusáček, CSc.			
STAVBA:			FORMÁT	10x44
NAVRH BETONOVÉ KONSTRUKCE POZEMNÍ STAVBY			DATUM	01/2016
VÝKRES: VÝZTUŽ PŘI SPODNIM OKRAJI, DESKA D4			MÉRITKO 1:50	Č.VÝKRESU 21