




VÝZTUŽ PŘI HORNÍM OKRAJI

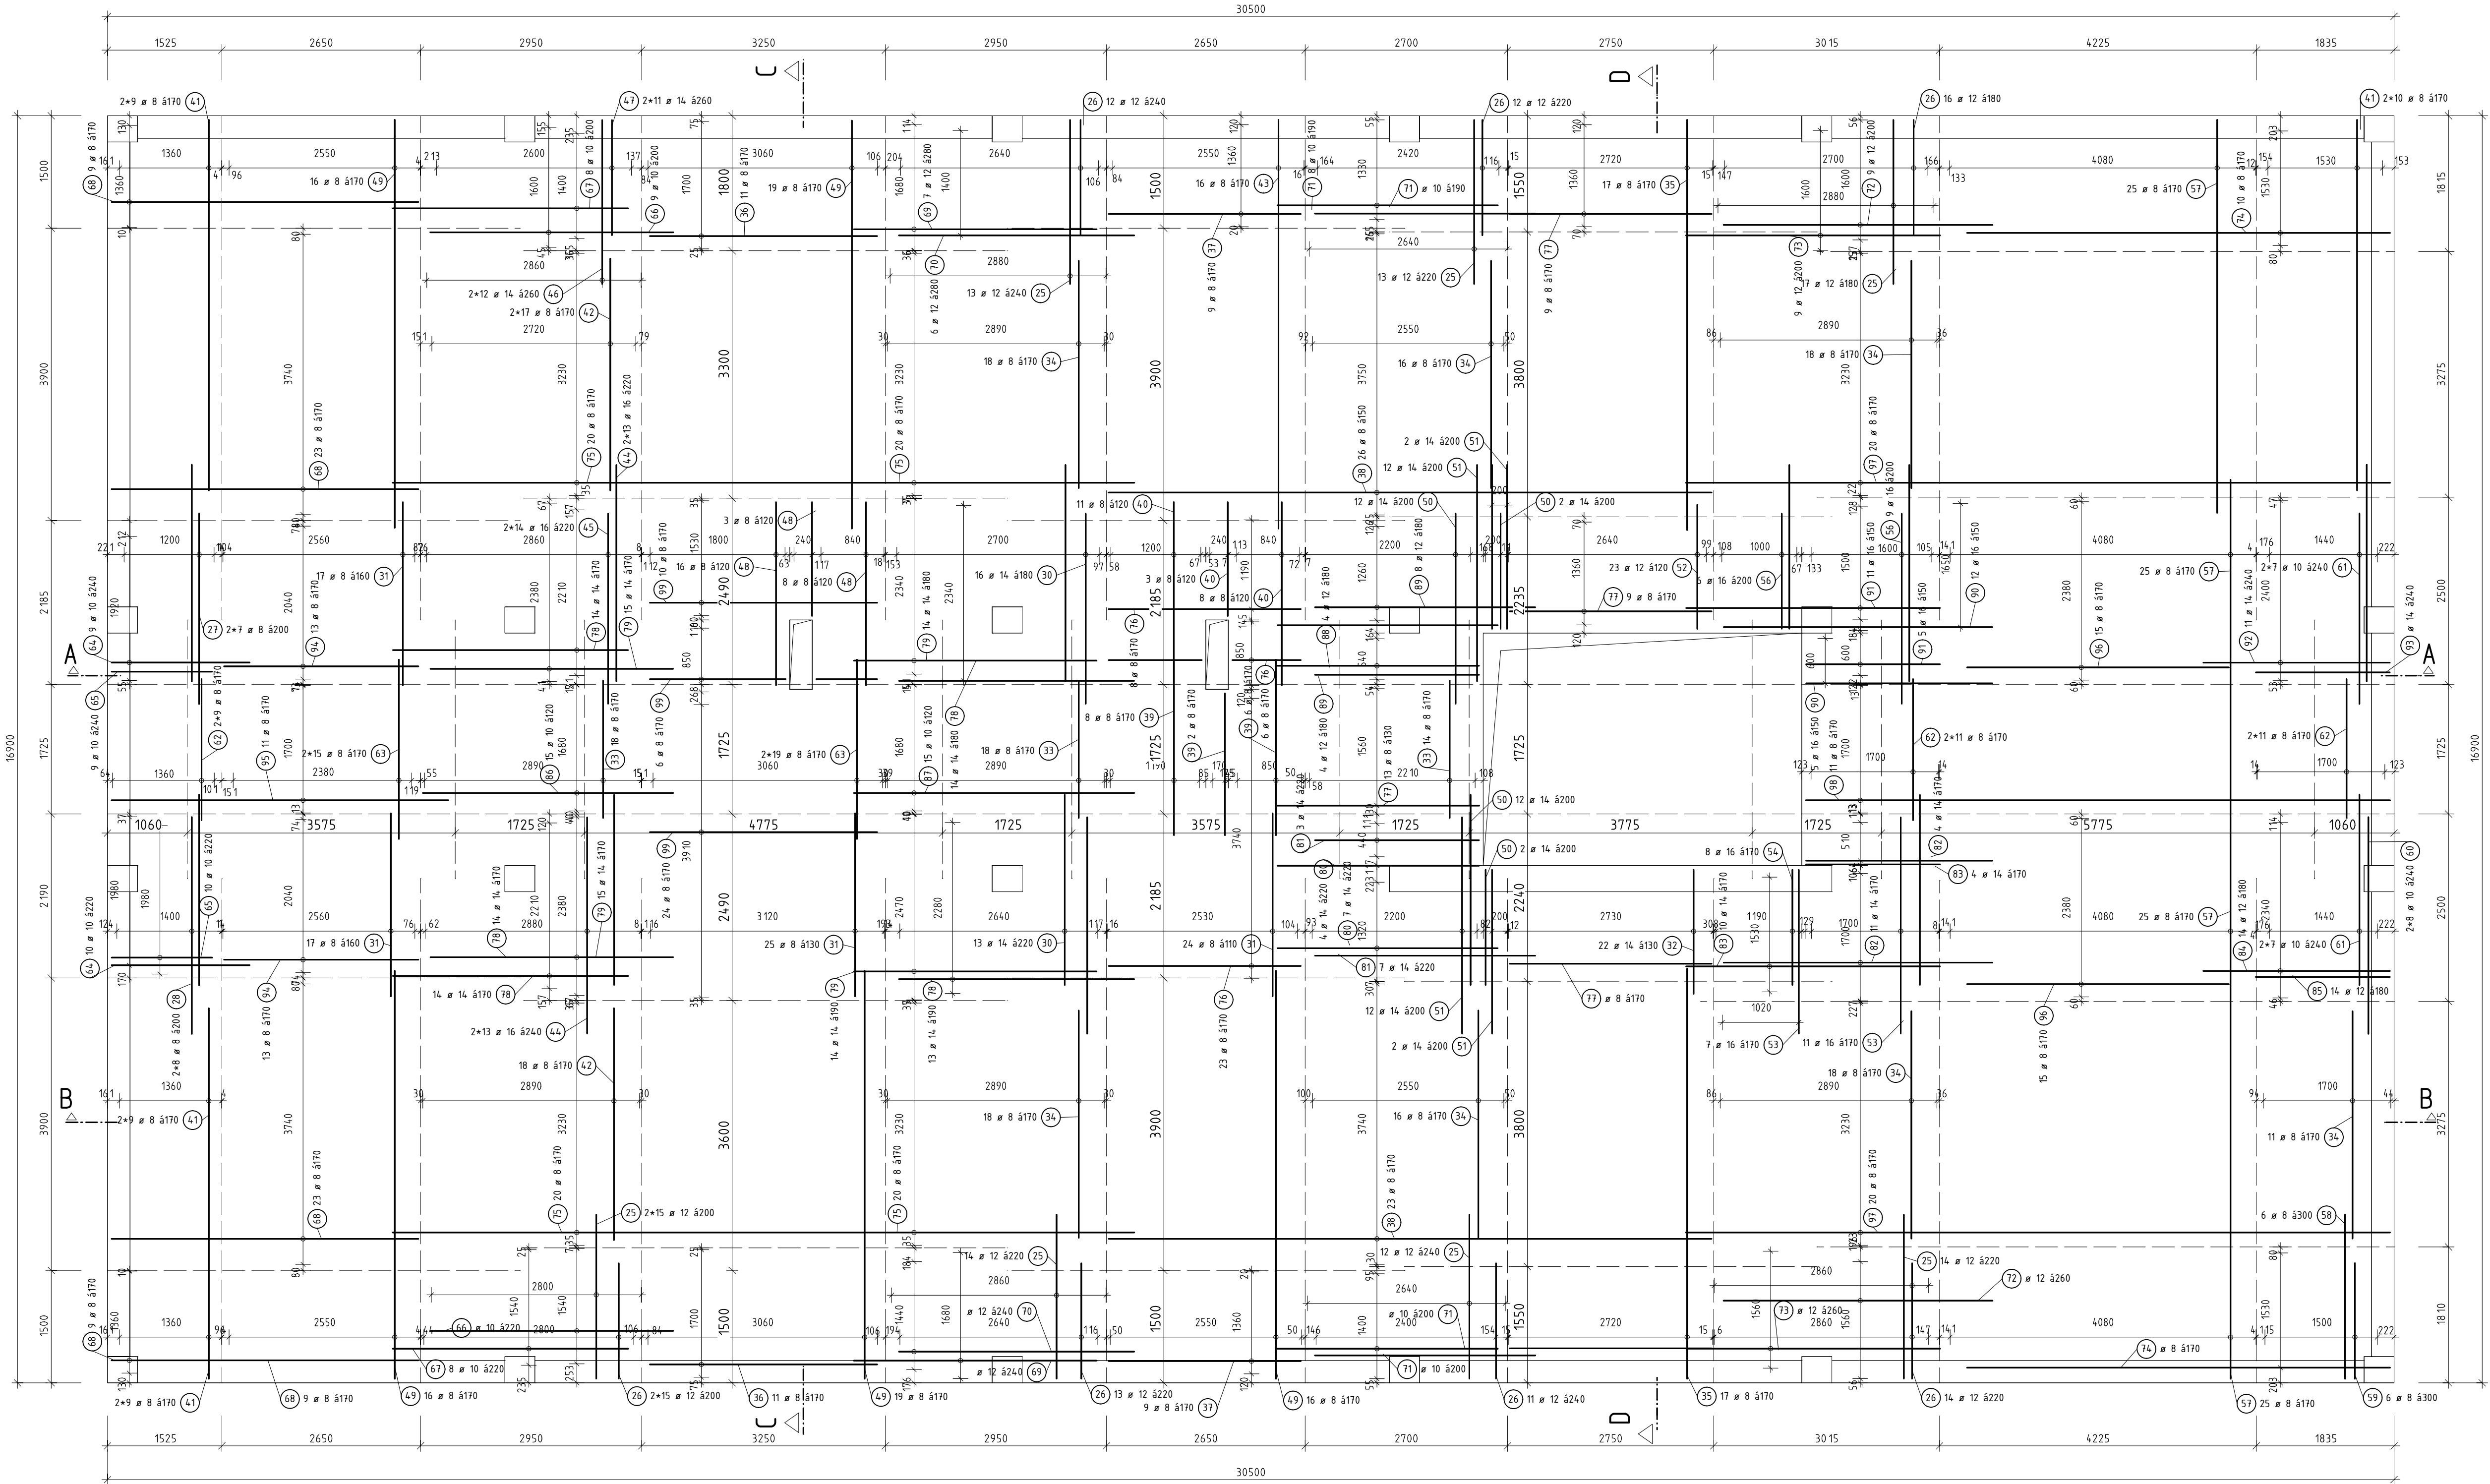

REZ A-A

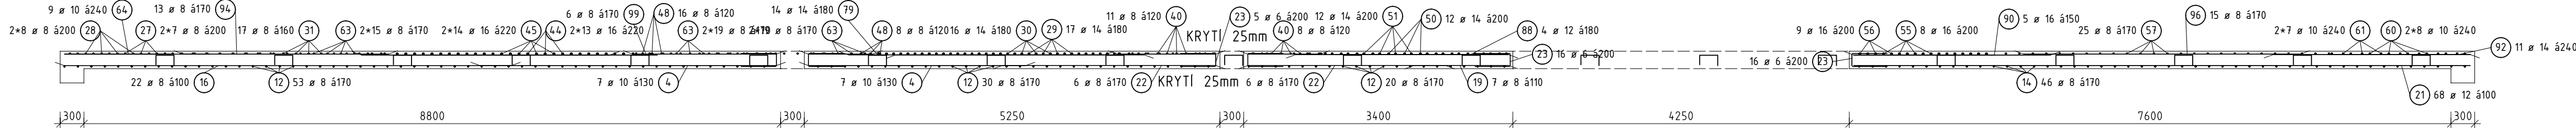


REZ B-B

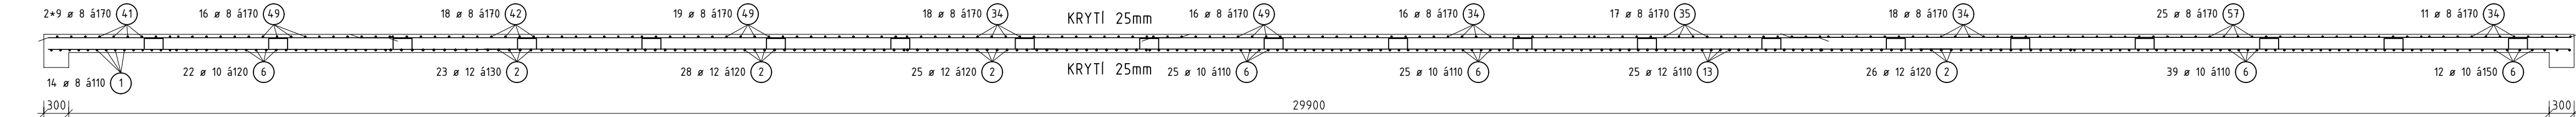


VÝKAZ VÝZTUŽE

POL	SPECIFIKACE			DĚLKA CELKEM					
	KS	Ø	DĚLKA	6	8	10	12	14	16
OCEL 10 505									
26	113	12	2,20				248,60		
28	108	12	1,55				167,40		
27	28	8	2,55		71,40				
28	32	8	2,90		92,80				
29	31	14	2,90					89,90	
30	29	14	2,55					73,95	
31	83	8	2,45		203,35				
32	22	14	1,67					36,74	
33	50	8	1,84		92,00				
34	115	8	3,04		349,60				
35	34	8	5,48		186,32				
36	22	8	3,04		66,88				
37	18	8	2,57		46,26				
38	46	8	8,05		370,30				
39	16	8	-X-		36,70				
40	22	8	-X-		51,14				
41	56	8	4,95		277,20				
42	52	8	3,10		161,20				
43	16	8	5,46		87,36				
44	52	16	2,90					150,80	
45	52	16	2,55					132,60	
46	24	14	2,20					52,80	
47	22	14	1,55					34,10	
48	27	8	-X-		63,39				
49	86	8	5,45		468,70				
50	28	14	-X-					67,40	
51	28	14	-X-					78,40	
52	23	12	1,67				38,41		
53	18	16	-X-					47,30	
54	18	16	-X-					37,90	
55	15	16	-X-					38,60	
56	15	16	-X-					32,25	
57	50	8	-X-		431,25				
58	6	8	2,20		13,20				
59	6	8	1,55		9,30				
60	32	10	2,90			92,80			
61	28	10	2,55			71,40			
62	62	8	1,89		117,18				
63	68	8	2,40		163,20				
64	18	10	1,85			33,30			
65	18	10	1,35			24,30			
66	16	10	3,25			52,00			
67	15	10	3,15			47,25			
68	64	8	4,10		262,40				
69	13	12	3,25			42,25			
70	19	12	3,15			59,85			
71	29	10	2,95			85,55			
72	15	12	3,60				54,00		
73	14	12	3,40				47,60		
74	20	8	5,65		113,00				
75	40	8	9,90		396,00				
76	43	8	-X-		92,69				
77	49	8	2,70		132,30				
78	50	14	3,15				157,50		
79	53	14	3,25				172,25		
80	10	14	-X-				28,75		
81	9	14	-X-				24,30		
82	11	14	-X-				36,30		
83	10	14	-X-				29,20		
84	13	12	2,50			32,50			
85	12	12	1,80			21,60			
86	14	10	3,35		46,90				
87	15	10	3,75		56,25				
88	12	12	-X-				34,40		
89	11	12	-X-				29,45		
90	14	16	-X-				46,00		
91	14	16	-X-				41,20		
92	10	14	2,50			25,00			
93	9	14	1,80			16,20			
94	26	8	2,60		67,60				
95	11	8	4,50		49,50				
96	30	8	3,50		105,00				
97	40	8	9,40		376,00				
98	11	8	7,80		85,80				
99	46	8	-X-		119,20				
DĚLKA CELKEM				[m]	5158,22	509,75	776,06	922,79	526,65
JEDNOTKOVÁ HMOTNOST [kg/m]					0,222	0,395	0,616	0,888	1,208
HMOTNOST				[kg]	2037,50	314,01	689,14	1114,73	831,58
CELKOVÁ HMOTNOST				[kg]			4986,96		

REZ C-C

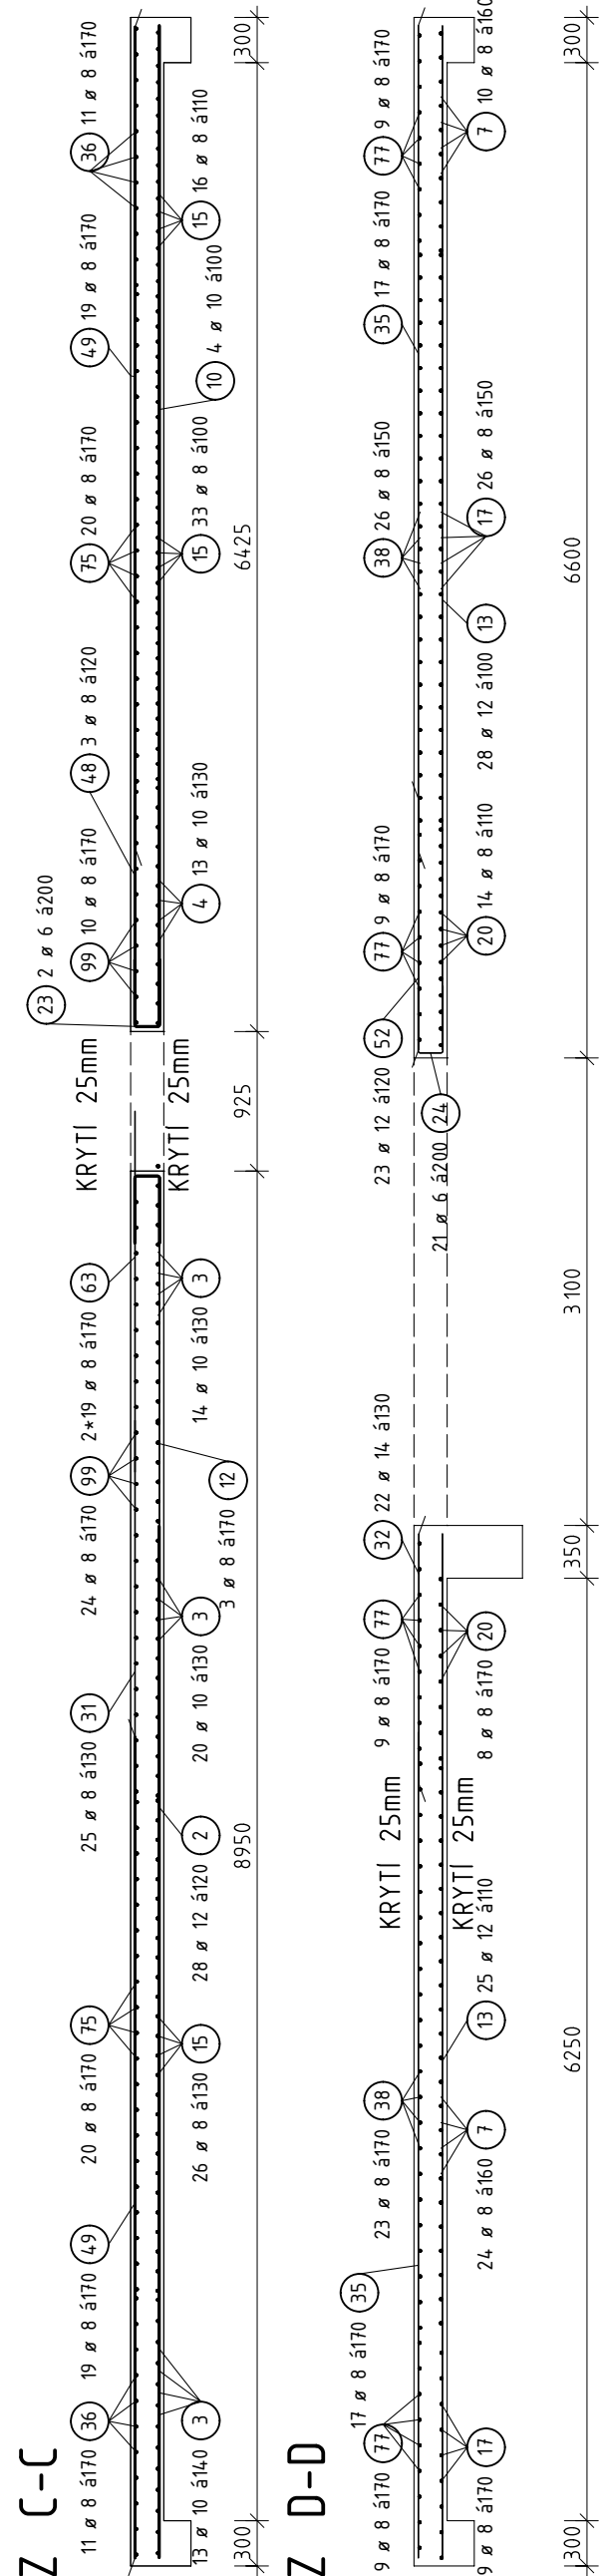

REZ D-D

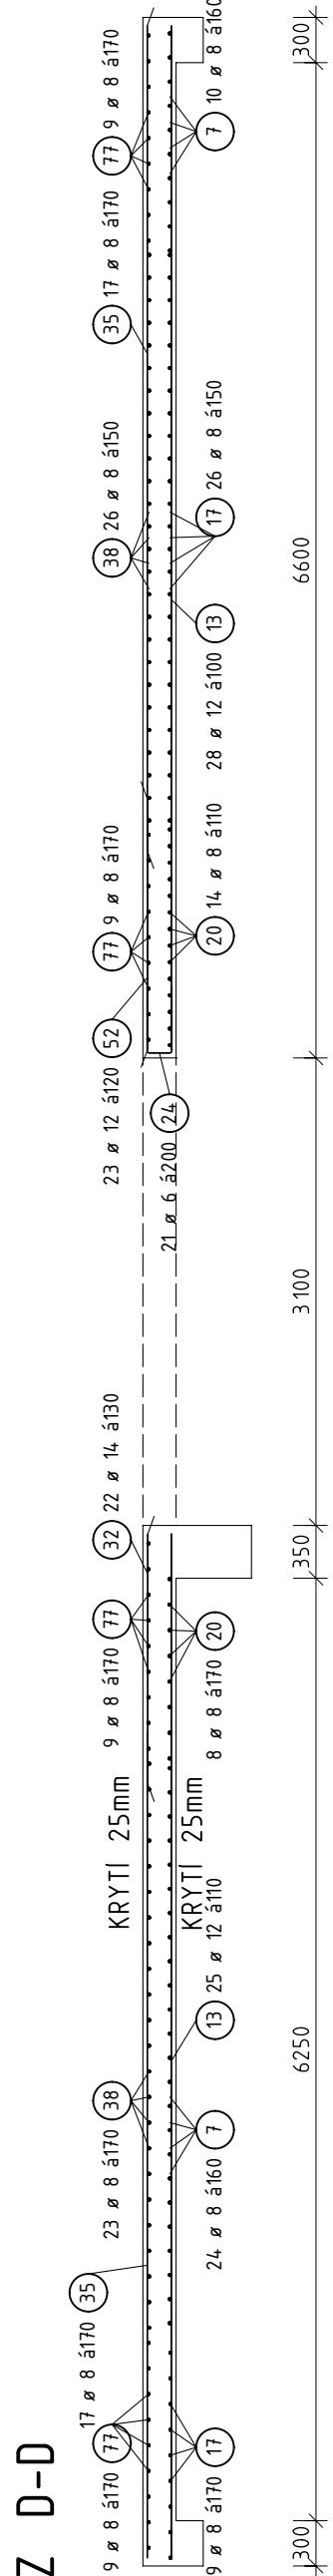

BETON C25/30 - XC1
KONSISTENCE ČERSTVÉHO BETONU S2-S2
NAVRŽENO DLE ČSN EN 1992-1-1, ČSN EN 206-1-23, ČSN 73 1201
KRYTÍ 25MM
OČEL B500B
UVEDENÉ DÉLKY SE VZTAHUJÍ K VNEJŠÍMU LICI PRUTU

DIPLOMOVÁ PRÁCE			FORMÁT 10xA4
VYPRACOVAL:	Bc. Juraj Kurpel		
VED.DIPL.PRÁCE:	doc. Ing. Ladislav Klušaček, CSc.		
STAVBA:	NAVRH BETONOVÉ KONSTRUKCE POZEMNÍ STAVBY		
VÝKRES:	VÝZTUŽ PŘI HORNÍM OKRAJI, DESKA D4	DATUM 01/2016	Č.VÝKRESU 22