



VÝZTUŽ PŘI SPODNÍM OKRAJI

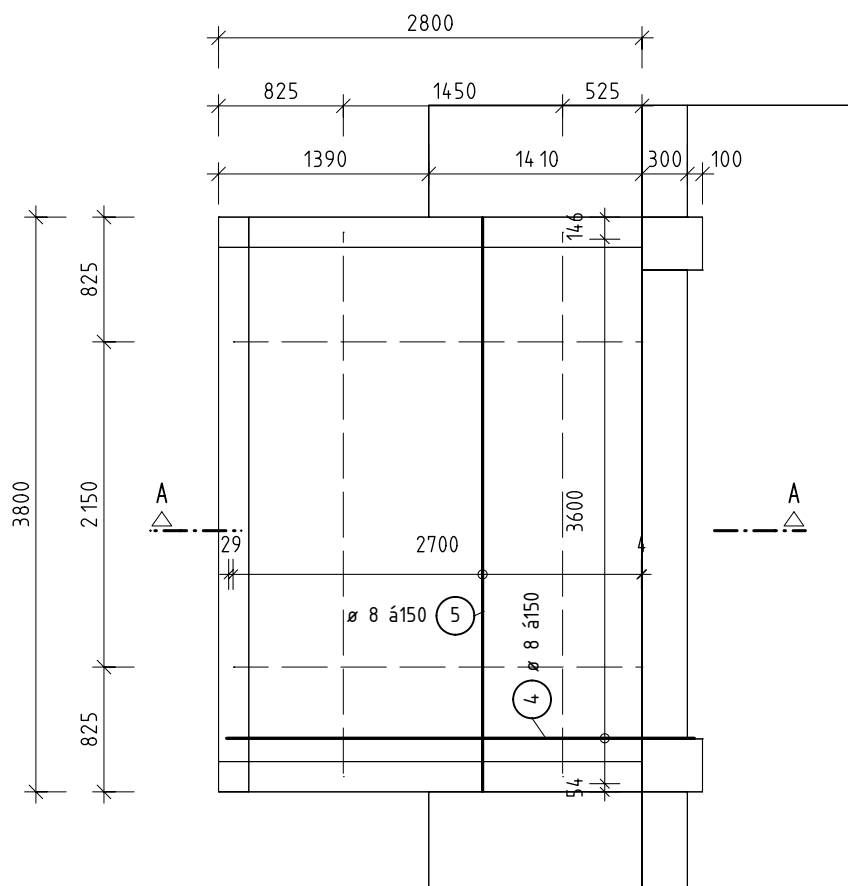

VÝKAZ VÝZTUŽE

č.	Φ	délka [m]	počet kusů celkem	délka celkem [m]	
				10505	R8
5	R8	3,10	25	77,50	
4	R8	3,80	19	72,20	
celkem		m (m ²)		149,70	
		kg/m (kg/m ²)		0,395	
		kg		59,13	
		kg		59,13	

ŘEZ A-A

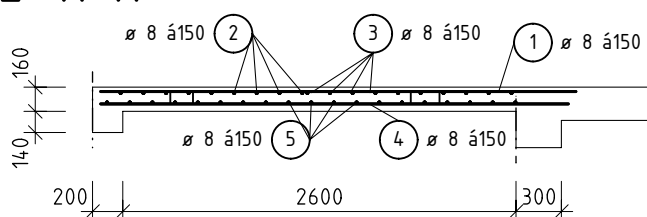

BETON

C25/30 - XC1

KONZISTENCE ČERSTVÉHO BETONU

S2-S2

NAVRŽENO DLE

ČSN EN 1992-1-1, ČSN EN 206-1-23, ČSN 73 1201

KRYTÍ

25MM

OCEL

B500B

UVEDENÉ DÉLKY SE VZTAHUJÍ K VNĚJŠÍMU LÍCI PRUTU

DIPLOMOVÁ PRÁCE



VYSOKÉ UČENÍ TECHNICKÉ V BRNĚ
FAKULTA STAVEBNÍ
ÚSTAV BETONOVÝCH A ZDĚNÝCH KONSTRUKCÍ

VYPRACOVAL:

Bc. Juraj Kurpel

VED.DIPL.PRÁCE:

doc. Ing. Ladislav Klusáček, CSc.

STAVBA:

NÁVRH BETONOVÉ KONSTRUKCE POZEMNÍ STAVBY

FORMÁT

1xA4

DATUM

01/2016

VÝKRES:

VÝZTUŽ PŘI SPODNÍM OKRAJI, DESKA D6

MĚŘÍTKO

1:50

Č.VÝKRESU

25