



VÝZTUŽ PŘI HORNÍM OKRAJI

VÝKAZ VÝZTUŽE

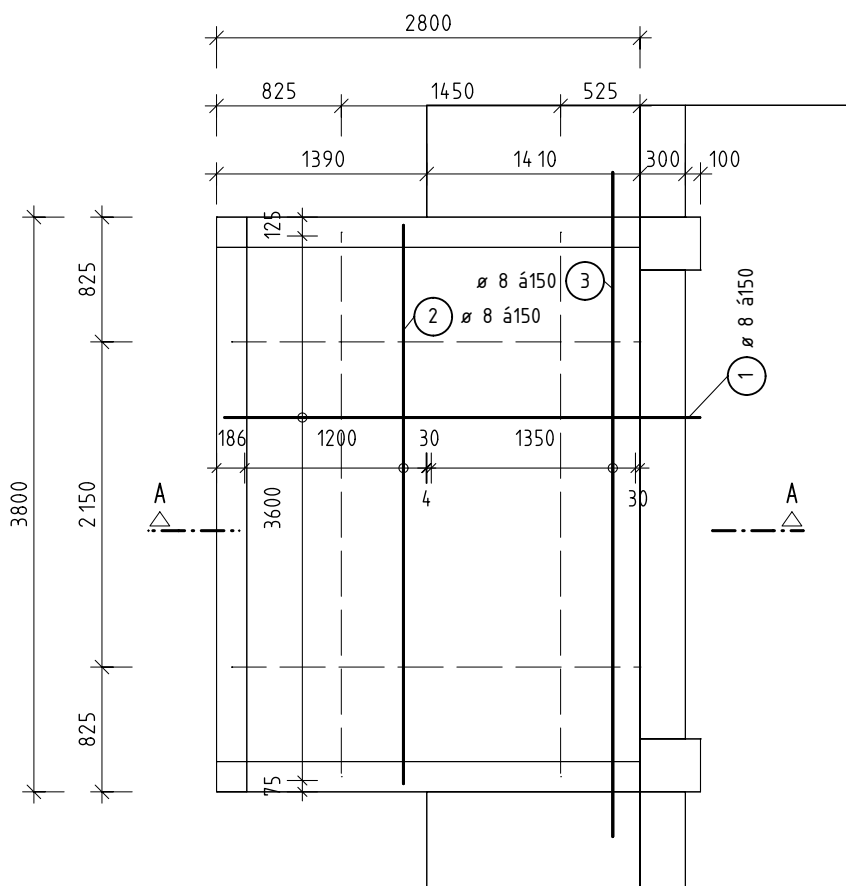

č.	Φ	délka [m]	počet kusů celkem	délka celkem [m]	
				10505	R8
1	R8	3,15	25	78,75	
2	R8	3,70	9	33,30	
3	R8	4,40	10	44,00	
celkem	m (m²)			156,05	
	kg/m (kg/m²)			0,395	
	kg			61,64	
	kg			61,64	

ŘEZ A-A

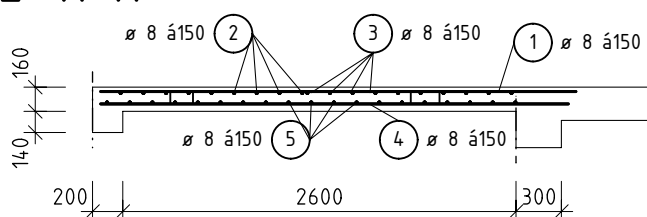

BETON

C25/30 - XC1

KONZISTENCE ČERSTVÉHO BETONU

S2-S2

NAVRŽENO DLE

ČSN EN 1992-1-1, ČSN EN 206-1-23, ČSN 73 1201

KRYTÍ

25MM

OCEL

B500B

UVEDENÉ DÉLKY SE VZTAHUJÍ K VNĚJŠÍMU LÍCI PRUTU

DIPLOMOVÁ PRÁCE



VYSOKÉ UČENÍ TECHNICKÉ V BRNĚ
FAKULTA STAVEBNÍ
ÚSTAV BETONOVÝCH A ŽELEZNÝCH KONSTRUKCÍ

VYPRACOVAL:

Bc. Juraj Kurpel

VED.DIPL.PRÁCE:

doc. Ing. Ladislav Klusáček, CSc.

STAVBA:

NÁVRH BETONOVÉ KONSTRUKCE POZEMNÍ STAVBY

FORMÁT

1xA4

DATUM

01/2016

VÝKRES:

VÝZTUŽ PŘI HORNÍM OKRAJI, DESKA D6

MĚŘÍTKO

1:50

Č.VÝKRESU

26