



VÝZTUŽ PŘI HORNÍM OKRAJI

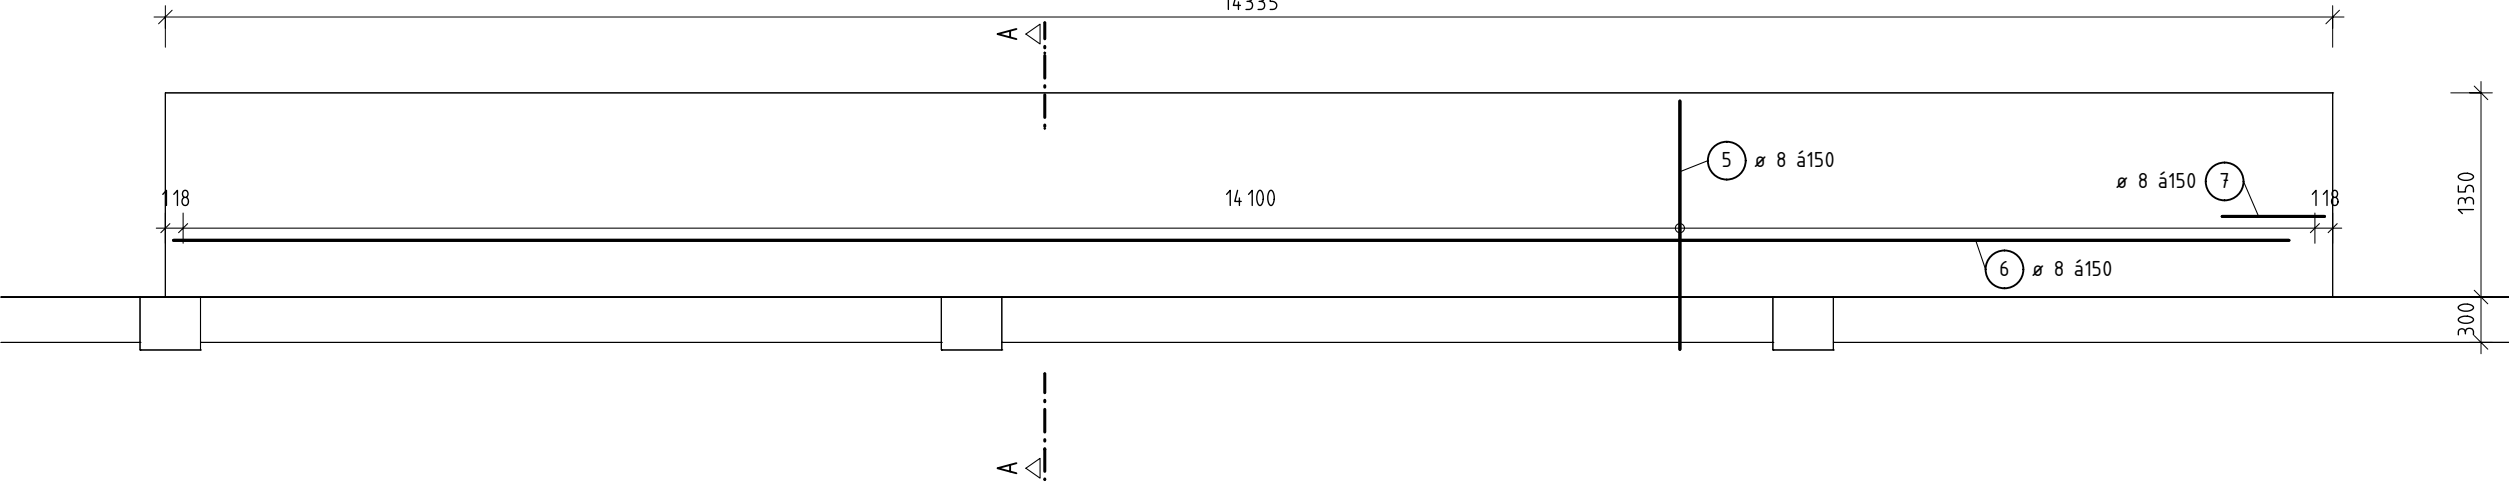

ŘEZ A-A

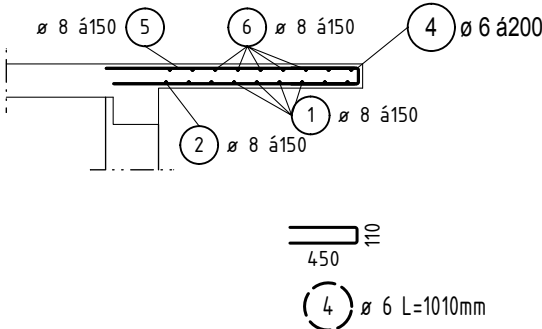

VÝKAZ VÝZTUŽE

č.	Φ	délka [m]	počet kusů celkem	délka celkem [m]	
				10505	R8
5	R8	1,65	95	156,75	
6	R8	14,00	9	126,00	
7	R8	0,69	9	6,21	
celkem	m (m²)			288,96	
	kg/m (kg/m²)			0,395	
	kg			114,14	
	kg			114,14	

BETON

C25/30 - XC1

KONZISTENCE ČERSTVÉHO BETONU

S2-S2

NAVRŽENO DLE

ČSN EN 1992-1-1, ČSN EN 206-1-23, ČSN 73 1201

KRYTÍ

25MM

OCEL

B500B

UVEDENÉ DÉLKY SE VZTAHUJÍ K VNĚJŠÍMU LÍCI PRUTU

DIPLOMOVÁ PRÁCE

VYPRACOVAL:

Bc. Juraj Kurpel

VED.DIPL.PRÁCE:

doc. Ing. Ladislav Klusáček, CSc.

STAVBA:

NÁVRH BETONOVÉ KONSTRUKCE POZEMNÍ STAVBY

VÝKRES:

VÝZTUŽ PŘI SPODNÍM OKRAJI, DESKA D11



VYSOKÉ UČENÍ TECHNICKÉ V BRNĚ  
FAKULTA STAVEBNÍ  
ÚSTAV BETONOVÝCH A ZDĚNÝCH KONSTRUKCÍ

FORMÁT

2xA4

DATUM

01/2016

MĚŘITKO  
1:50

Č.VÝKRESU  
36