



SLOUP S1, M 1:20

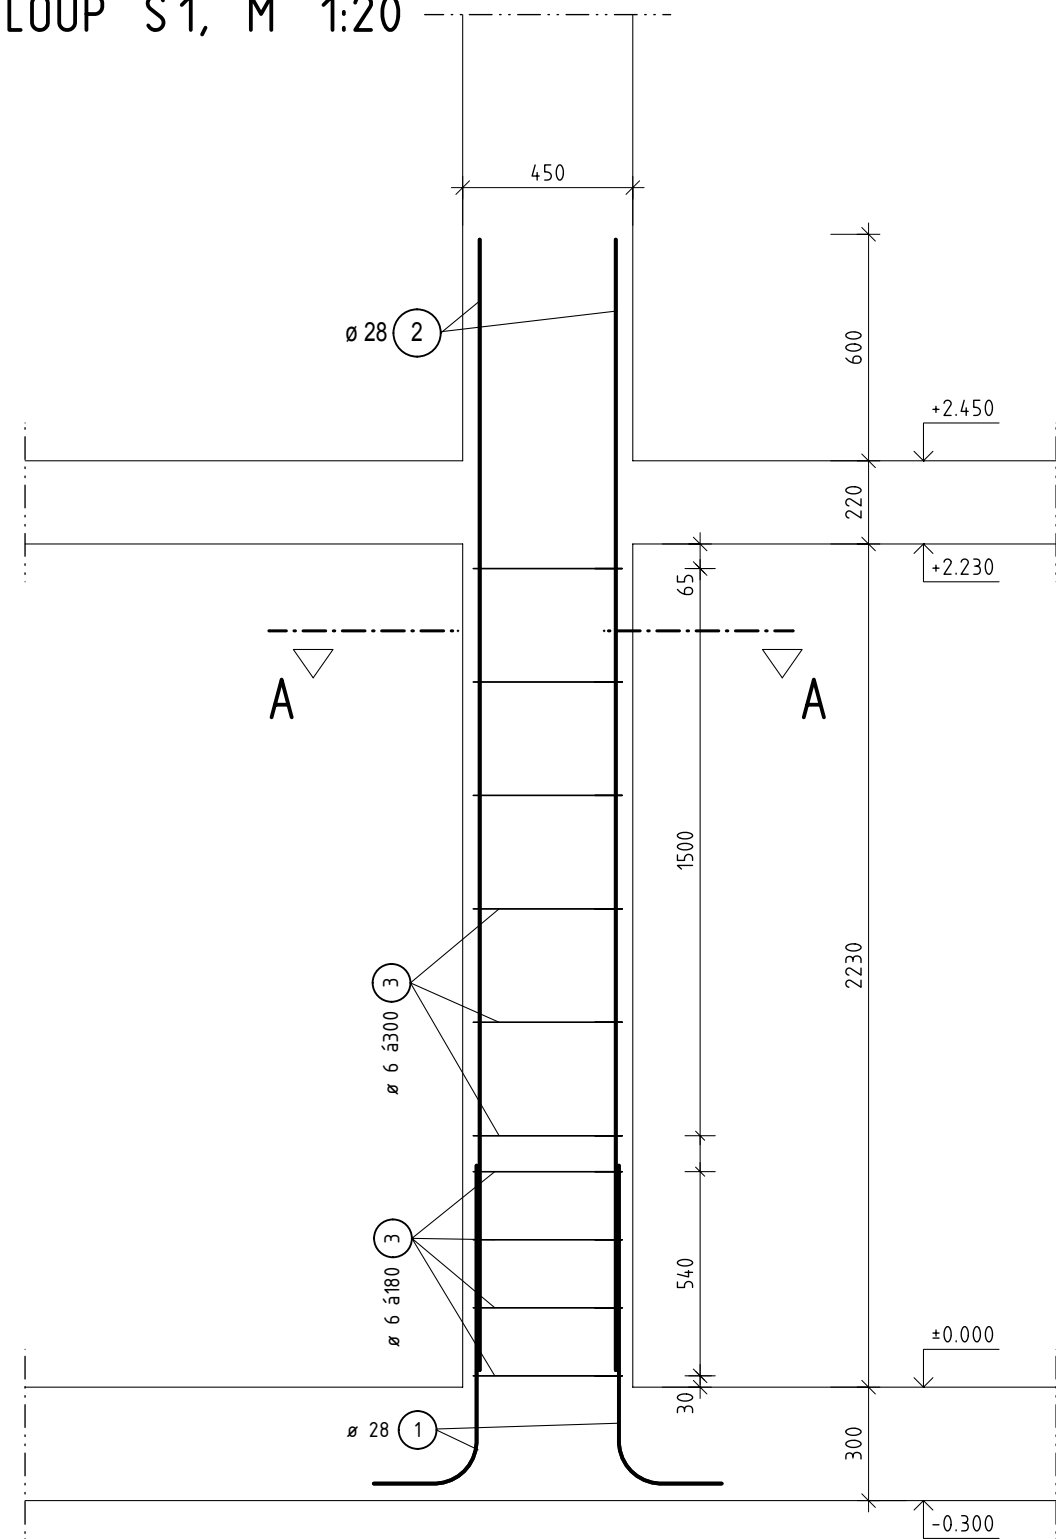

ŘEZ A-A, M 1:10

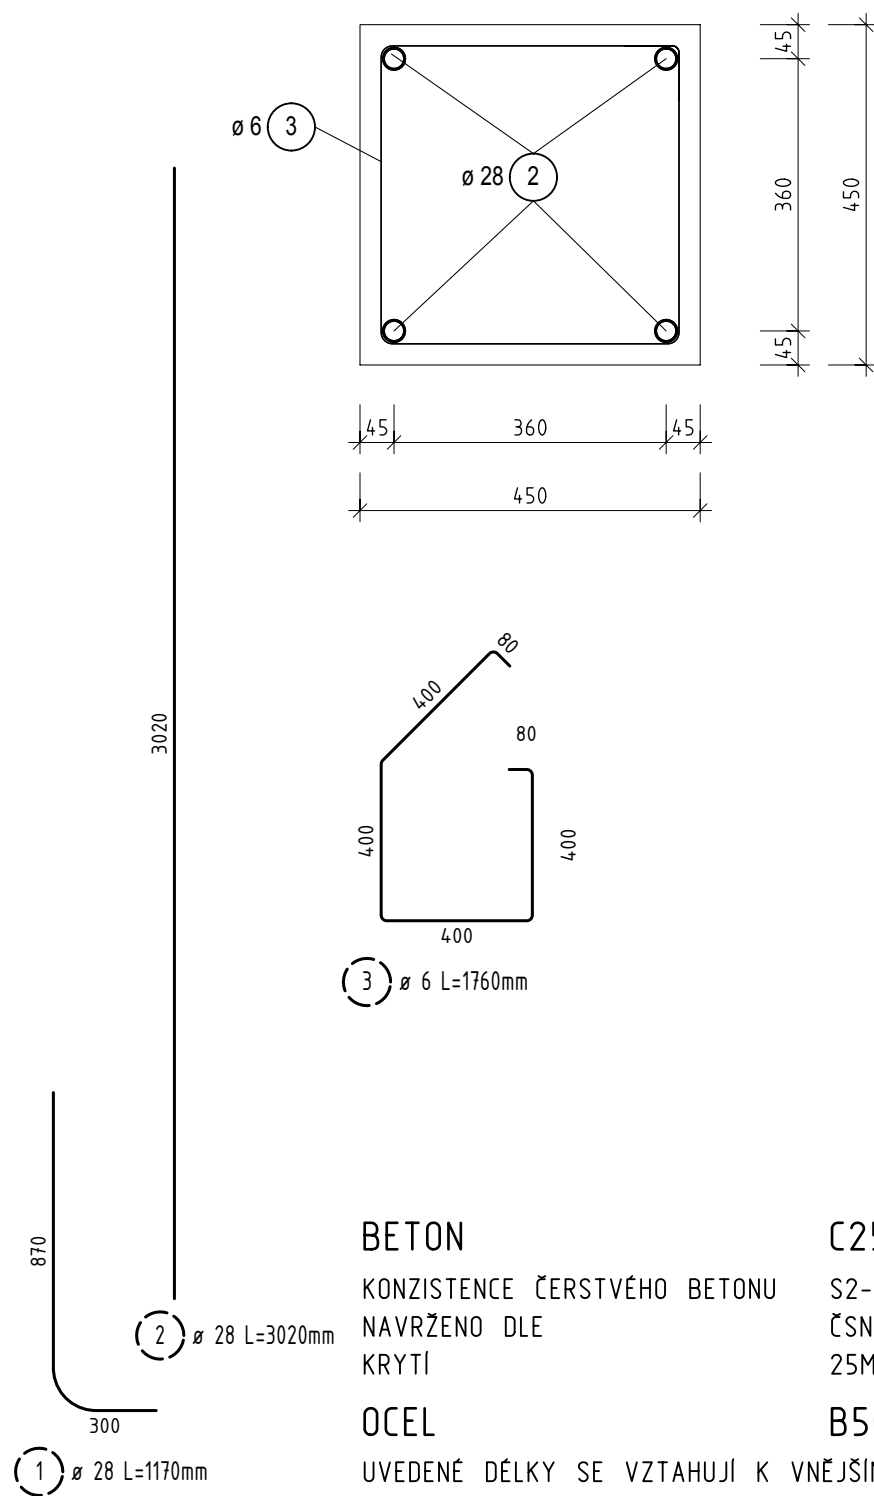

VÝKAZ VÝZTUŽE PRO 1KS

č.	Φ	délka [m]	počet kusů celkem	délka celkem [m]	
				10505	
				R6	R28
1	R28	1,17	4		4,68
2	R28	3,02	4		12,08
3	R6	1,76	10	17,60	
celkem	m (m²)			17,60	16,76
	kg/m (kg/m²)			0,222	4,834
	kg			3,91	81,02
	kg			84,93	

BETON

KONZISTENCE ČERSTVÉHO BETONU  
NAVRŽENO DLE  
KRYTÍ

OCEL

UVEDENÉ DÉLKY SE VZTAHUJÍ K VNĚJŠÍMU LÍCI PRUTU

C25/30 - XC1

S2-S2  
ČSN EN 1992-1-1, ČSN EN 206-1-23, ČSN 73 1201  
25MM

B500B

DIPLOMOVÁ PRÁCE

VYPRACOVAL: Bc. Juraj Kurpel  
VED.DIPL.PRÁCE: doc. Ing. Ladislav Klusáček, CSc.

STAVBA:  
NÁVRH BETONOVÉ KONSTRUKCE POZEMNÍ STAVBY

VÝKRES:  
VÝZTUŽ SLOUPU S1, 6KS



VYSOKÉ UČENÍ TECHNICKÉ V BRNĚ  
FAKULTA STAVEBNÍ  
ÚSTAV BETONOVÝCH A ŽELEZNÝCH KONSTRUKCÍ

FORMÁT 2xA4  
DATUM 01/2016  
MĚŘÍTKO 1:10, 1:20  
Č.VÝKRESU 43