



SLOUP S2, M 1:20

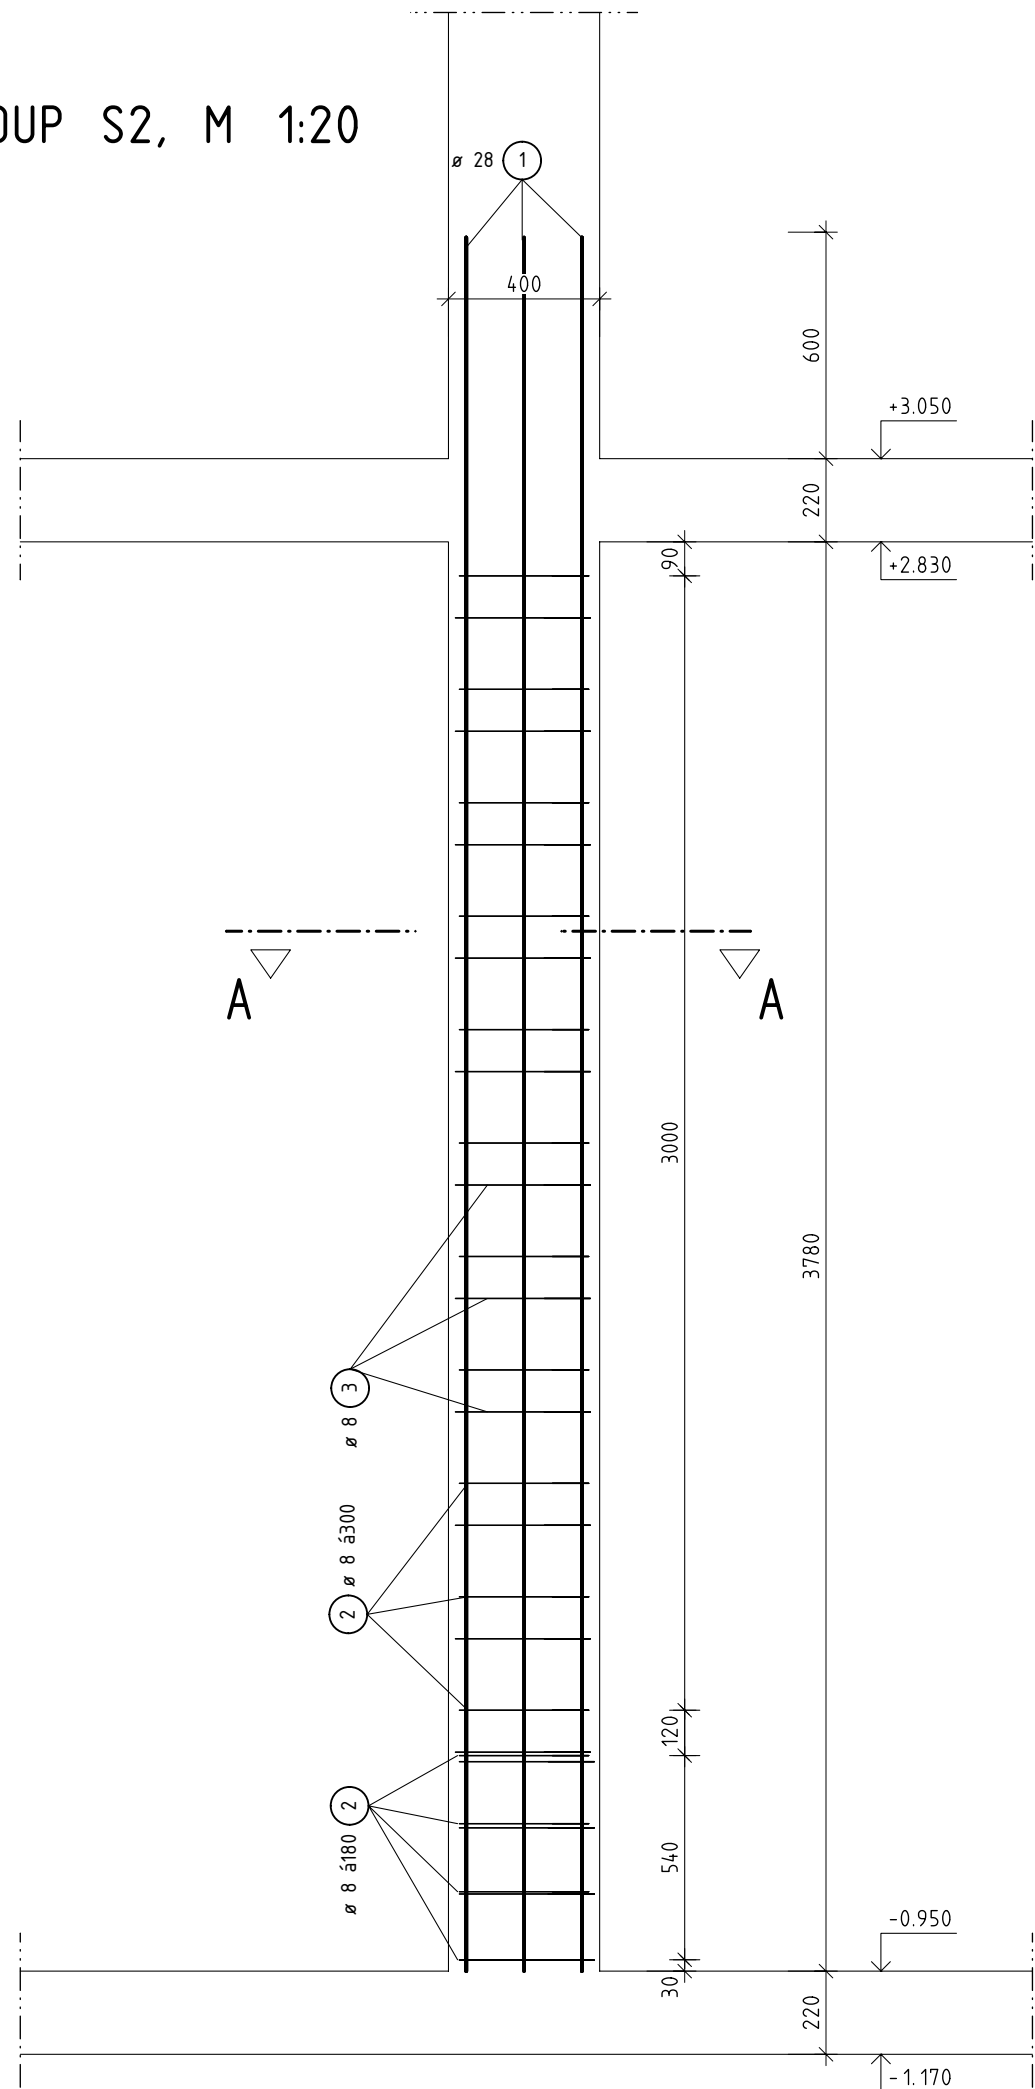


ŘEZ A-A, M 1:10

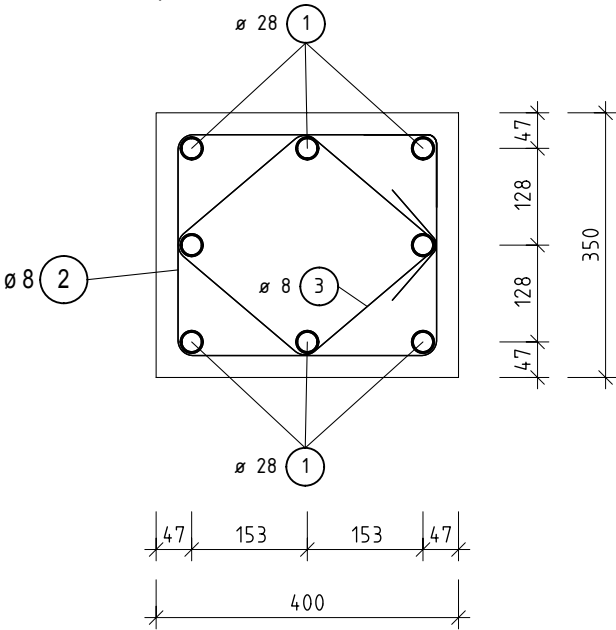


VÝKAZ VÝZTUŽE PRO 1KS

č.	Φ	délka [m]	počet kusů celkem	délka celkem [m]	
				10505	
1	R28	4,67	8		37,36
2	R8	1,71	15	25,65	
3	R8	1,31	15	19,65	
celkem	m (m²)			45,30	37,36
	kg/m (kg/m²)			0,395	4,834
	kg			17,89	180,60
	kg			198,49	

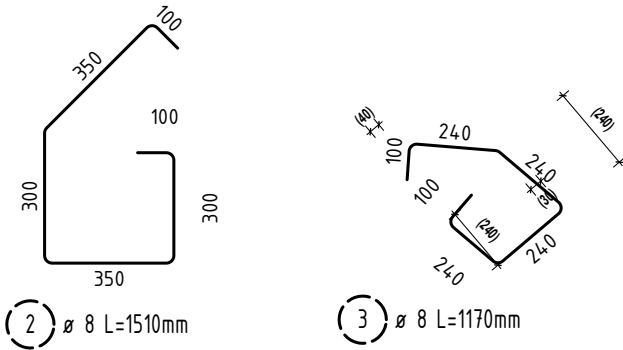

BETON C25/30 - XC1  
KONZISTENCE ČERSTVÉHO BETONU S2-S2  
NAVRŽENO DLE ČSN EN 1992-1-1, ČSN EN 206-1-23, ČSN 73 1201  
KRYTÍ 25MM  
OCEL B500B  
UVEDENÉ DÉLKY SE VZTAHUJÍ K VNĚJŠÍMU LÍCI PRUTU

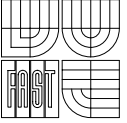DIPLOMOVÁ PRÁCE			 VYSOKÉ UČENÍ TECHNICKÉ V BRNĚ FAKULTA STAVEBNÍ ÚSTAV BETONOVÝCH A ŽELEZNÝCH KONSTRUKCÍ	
VYPRACOVAL:	Bc. Juraj Kurpel		FORMÁT	2xA4
VED.DIPL.PRÁCE:	doc. Ing. Ladislav Klusáček, CSc.		DATUM	01/2016
STAVBA:	NÁVRH BETONOVÉ KONSTRUKCE POZEMNÍ STAVBY		MĚŘITKO	Č.VÝKRESU
VÝKRES:	VÝZTUŽ SLOUPU S2, 50KS		1:10, 1:20	44