

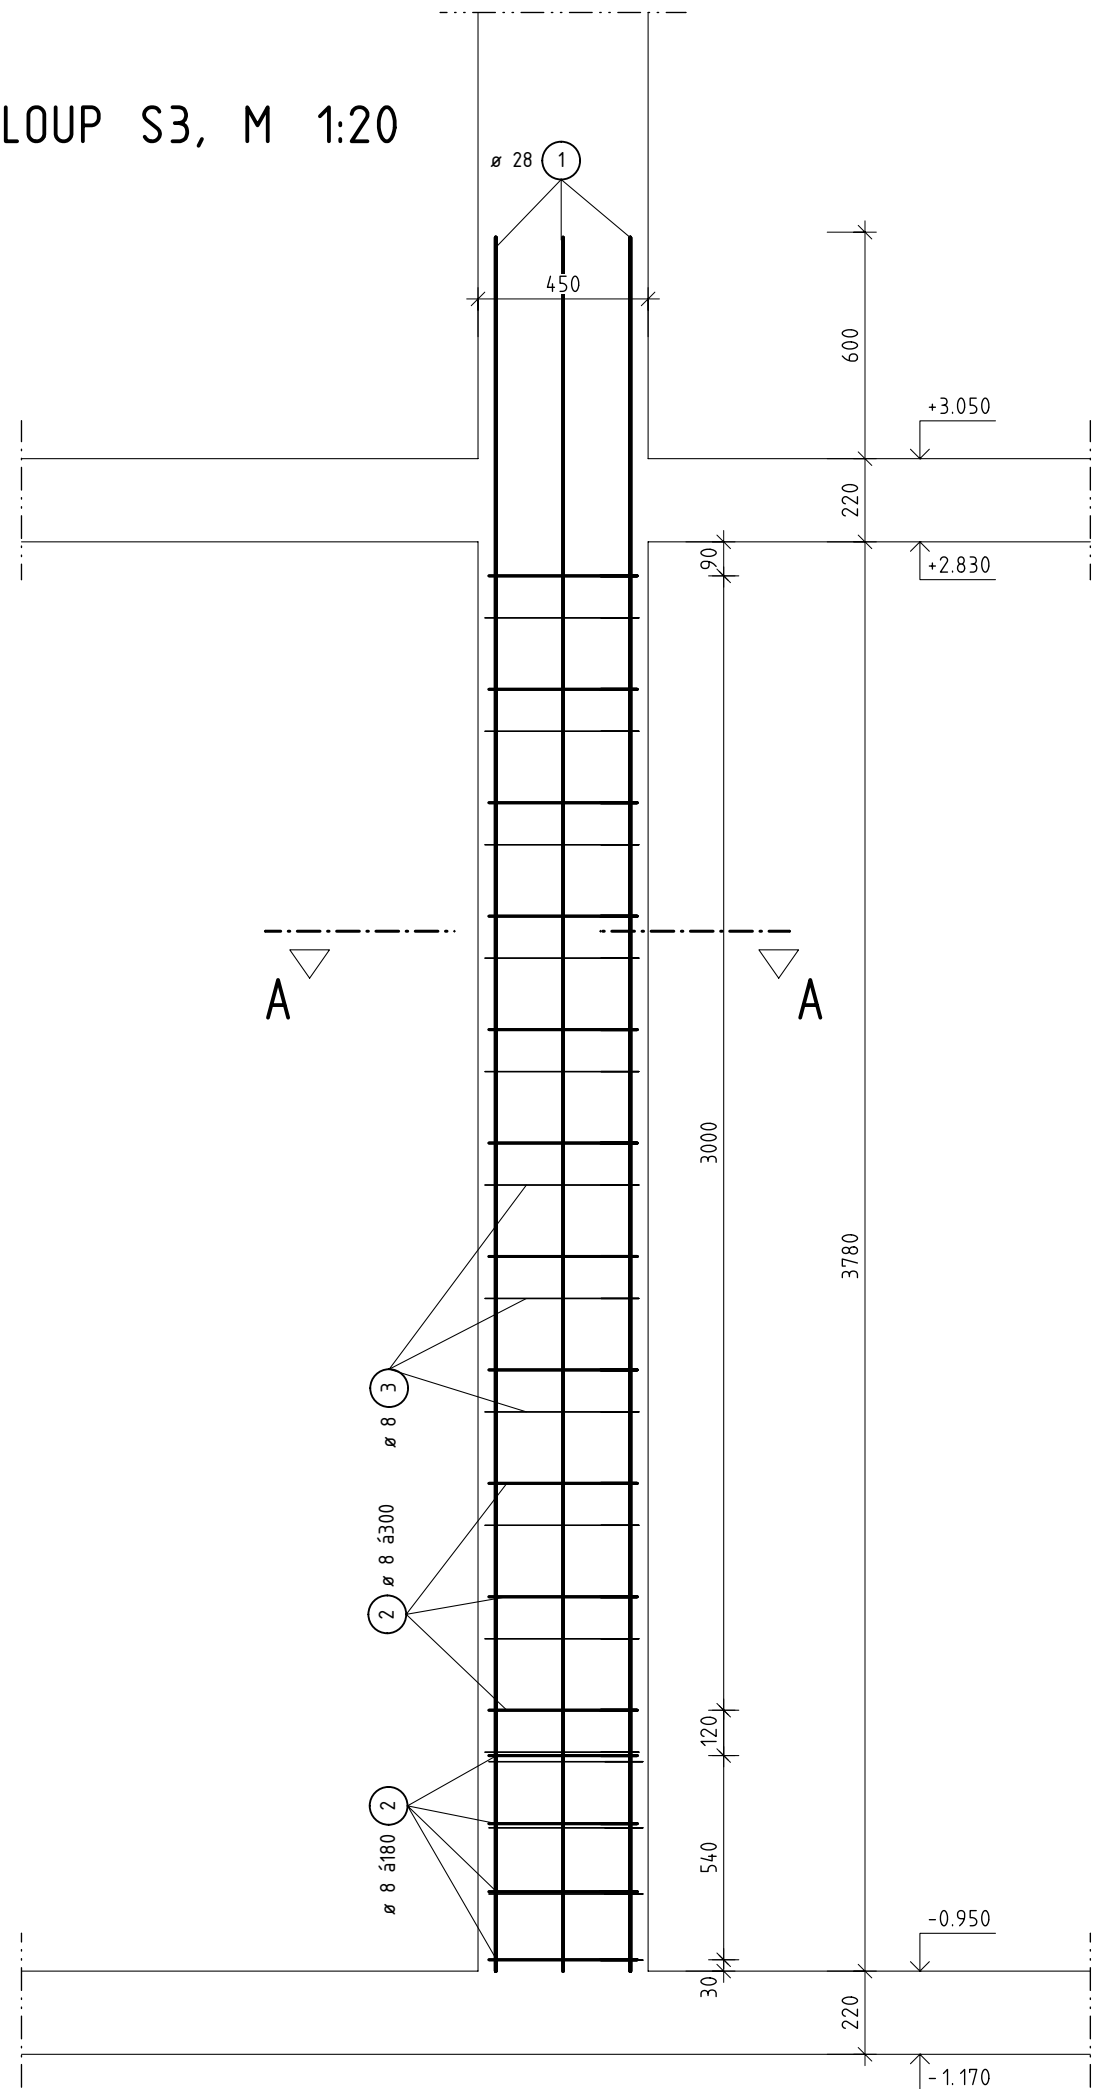


SLOUP S3, M 1:20

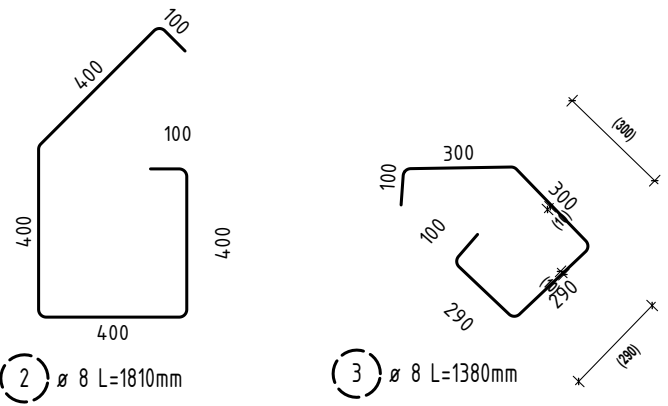

ŘEZ A-A, M 1:10

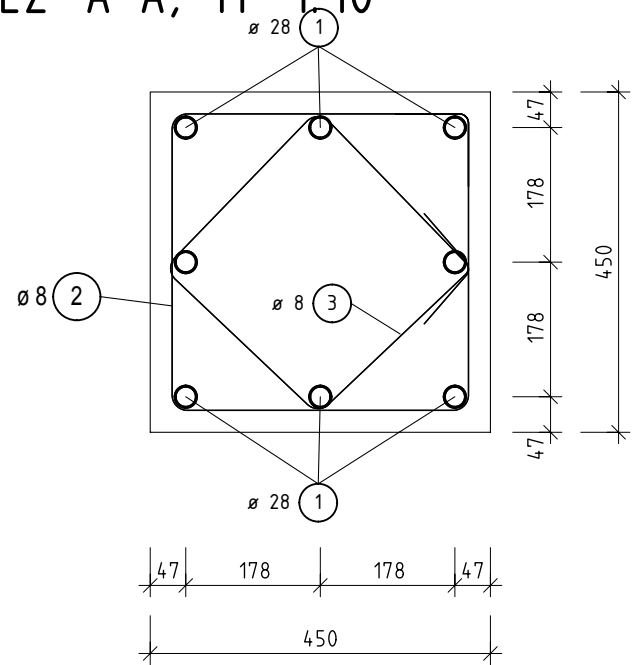

VÝKAZ VÝZTUŽE PRO 1KS

č.	Φ	délka [m]	počet kusů celkem	délka celkem [m]	
				10505	
				R8	R28
1	R28	4,61	8		36,88
2	R8	1,76	15	26,40	
3	R8	1,35	15	20,25	
celkem		m (m²)		46,65	36,88
		kg/m (kg/m²)		0,395	4,834
		kg		18,43	178,28
		kg		196,71	

BETON

KONZISTENCE ČERSTVÉHO BETONU  
NAVRŽENO DLE  
KRYTÍ

OCEL

UVEDENÉ DÉLKY SE VZTAHUJÍ K VNĚJŠÍMU LÍCI PRUTU

C25/30 - XC1

S2-S2  
ČSN EN 1992-1-1, ČSN EN 206-1-23, ČSN 73 1201  
25MM

B500B

DIPLOMOVÁ PRÁCE

VYPRACOVAL:

Bc. Juraj Kurpel

VED.DIPL.PRÁCE:


doc. Ing. Ladislav Klusáček, CSc.

STAVBA:

NAVRH BETONOVÉ KONSTRUKCE POZEMNÍ STAVBY

VÝKRES:

VÝZTUŽ SLOUPU S3, 4KS

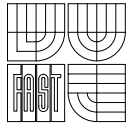

VYSOKÉ UČENÍ TECHNICKÉ V BRNĚ  
FAKULTA STAVEBNÍ  
ÚSTAV BETONOVÝCH A ŽELEZNÝCH KONSTRUKCÍ

FORMÁT

2xA4

DATUM

01/2016

MĚŘITKO

1:10, 1:20

Č.VÝKRESU

45