



SLOUP S4, M 1:20

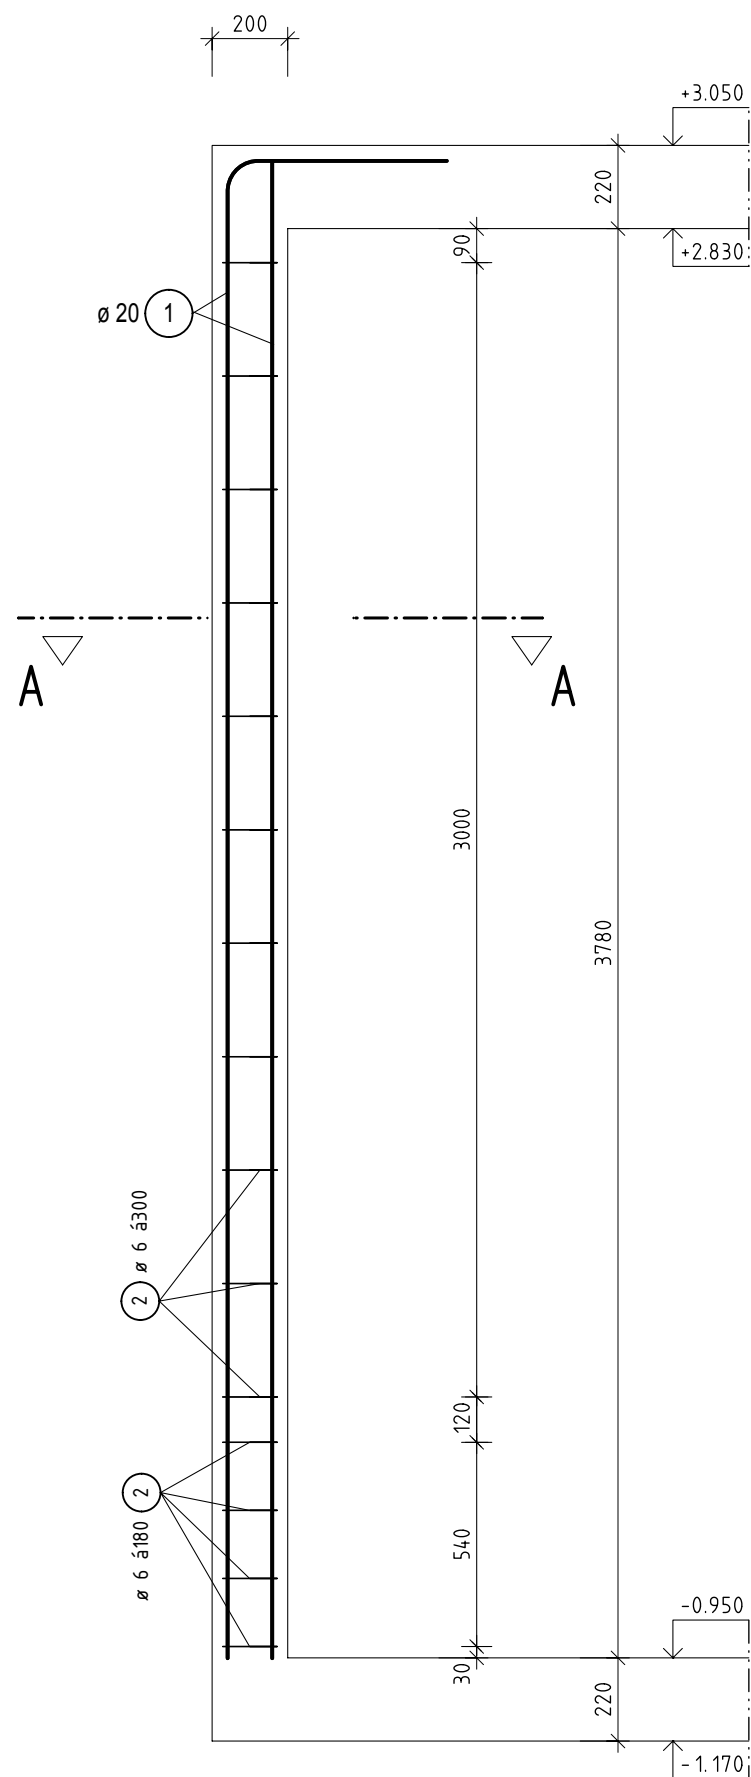


ŘEZ A-A, M 1:10

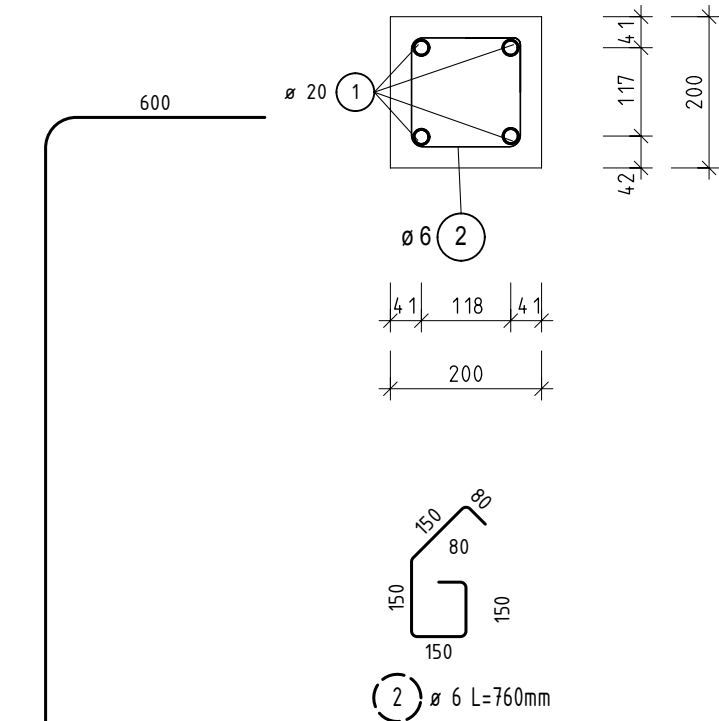

VÝKAZ VÝZTUŽE PRO 1KS

č.	Φ	délka [m]	počet kusů celkem	délka celkem [m]	
				10505	
				R6	R20
1	R20	4,58	4		18,32
2	R6	0,76	15	11,40	
celkem	m (m²)			11,40	18,32
	kg/m (kg/m²)			0,222	2,466
	kg			2,53	45,18
	kg			47,71	

BETON C25/30 - XC1
KONZISTENCE ČERSTVÉHO BETONU S2-S2
NAVRŽENO DLE ČSN EN 1992-1-1, ČSN EN 206-1-23, ČSN 73 1201
KRYTÍ 25MM
OCEL B500B
UVEDENÉ DÉLKY SE VZTAHUJÍ K VNĚJŠÍMU LÍCI PRUTU

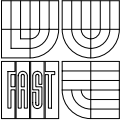DIPLOMOVÁ PRÁCE			 VYSOKÉ UČENÍ TECHNICKÉ V BRNĚ FAKULTA STAVEBNÍ ÚSTAV BETONOVÝCH A ZDĚNÝCH KONSTRUKCÍ	
VYPRACOVAL:	Bc. Juraj Kurpel			
VED.DIPL.PRÁCE:	doc. Ing. Ladislav Klusáček, CSc.			
STAVBA:			FORMÁT	2xA4
NÁVRH BETONOVÉ KONSTRUKCE POZEMNÍ STAVBY			DATUM	01/2016
VÝKRES:			MĚŘÍTKO	Č.VÝKRESU
VÝZTUŽ SLOUPU S4, 2KS			1:10, 1:20	46